



CROQUIS DE UBICACION

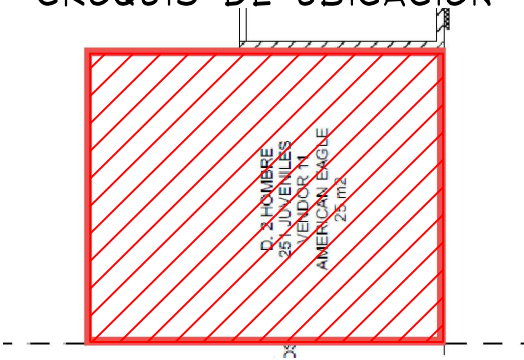

SIMBOLOGIA GENERAL

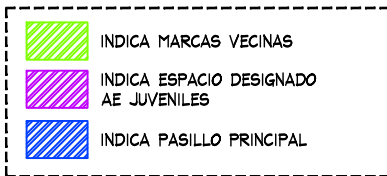

NOTA IMPORTANTE :

AL MOMENTO DEL LEVANTAMIENTO SE ENCONTRO MOBILIARIO PERIMETRAL Y SUELTO GENERICO , SE DEBERA DE CONTEMPLAR:

RETIRO DE MOBILIARIO SUELTO Y PERIMETRAL GENERICO LIVERPOOL

SE ENCONTRO PISO LOSETA CERAMICA 60CM x 60 CM (BLANCO)


CONTEMPLAR REUBICAR DE DISPLAY LIVERPOOL DEL MUEBLE CAJA

NO SE CONSIDERA CAMBIO DE PISO

ZOCLO CAFE DE 10 CM DE PERALTE Y 2 CM DE ESPESOR

CREMALLERAS VISIBLES EN PERIMETRO LIVERPOOL NO SE CONSIDERAN NUEVAS

CONTACTOS NO VISIBLES CONTEMPLAR COLOCACION

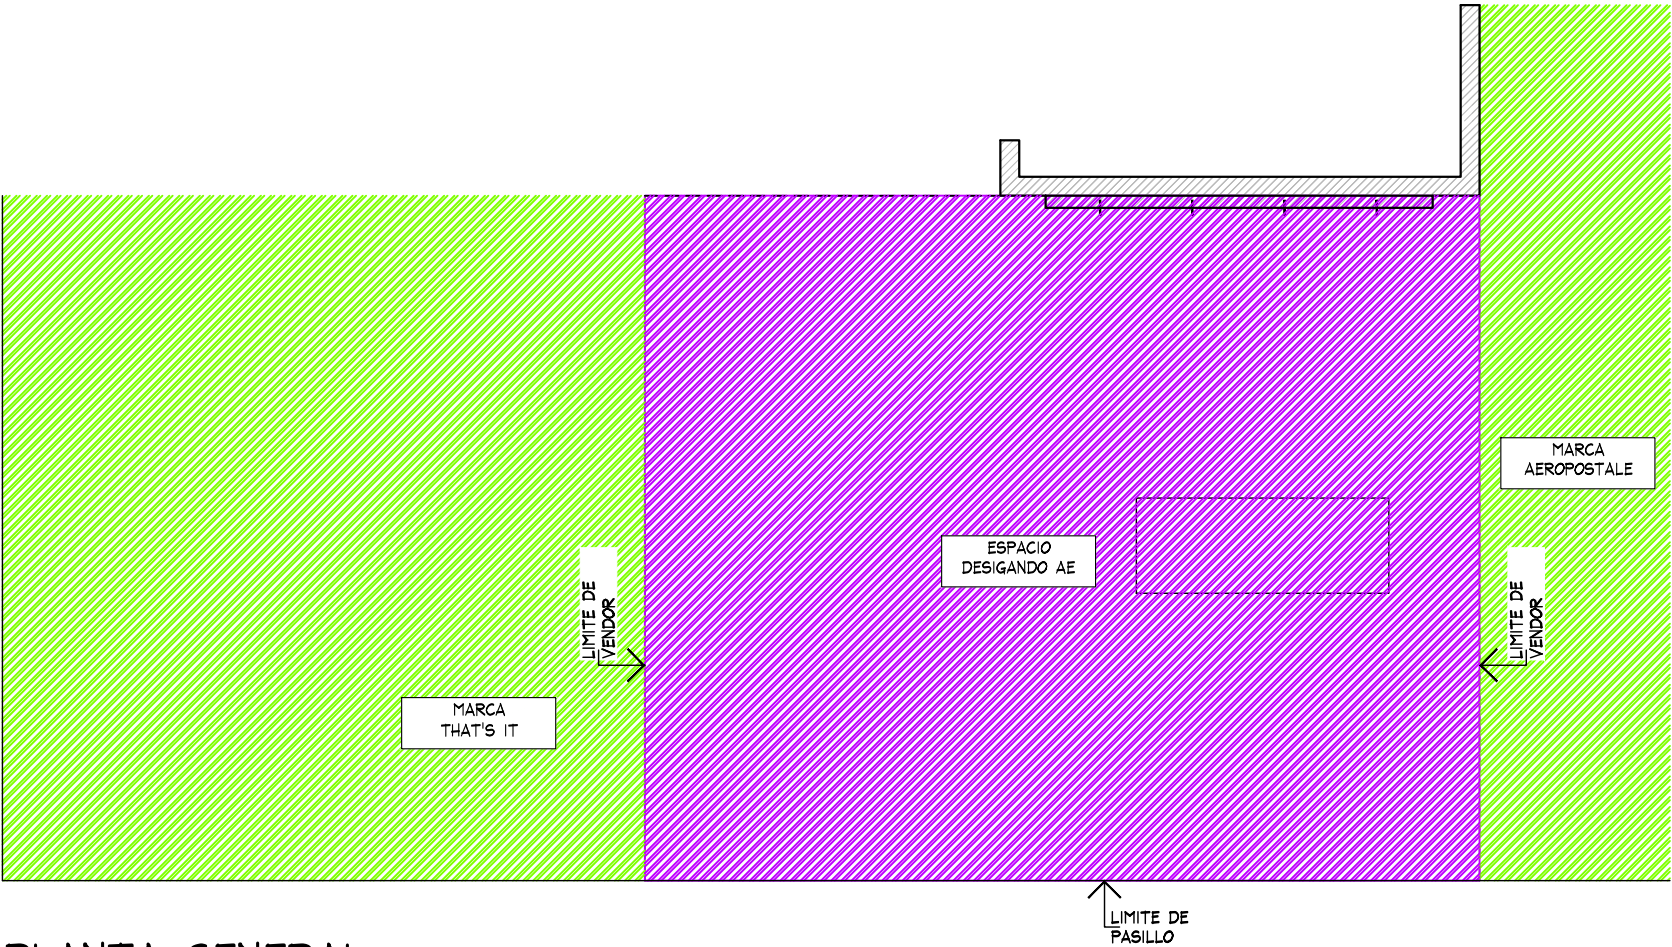

PLANTA GENERAL
ESC. 1:50



AMERICAN EAGLE

PROYECTO

JUVENILES

AMERICAN EAGLE

LIVERPOOL
PASEO QUERETARO

CROQUIS DE UBICACION

DIRECCION:
Anillo Vial Fray Junipero Serra #7901
Colonia La Purisima CP: 76224
Queretaro, Queretaro
Plaza Paseo Queretaro

AREA DE PROYECTO:	FECHA:
25.00 m2	17 enero 2022
ESCALA: Indicada	ACOTACION: mm
RESPONSABLE: Proyectos	RESPONSABLE: Arq. Ricardo Arreola


CLAVE
AE-LIV-PAS-QRO-JUV-02

Todo lo contenido en este plano es propiedad de THINK ARCHITECTURE S.A. DE C.V. (R), para uso exclusivo y único del proyecto; cualquier variación o modificación deberá ser consultada. Entiendase bien antes de realizarla.


Descartes No. 93, 1er. piso
Col. Anzures, Miguel Hidalgo
C.P. 11590 TEL. 62.74.36.66

1 DE 5

CROQUIS DE UBICACION

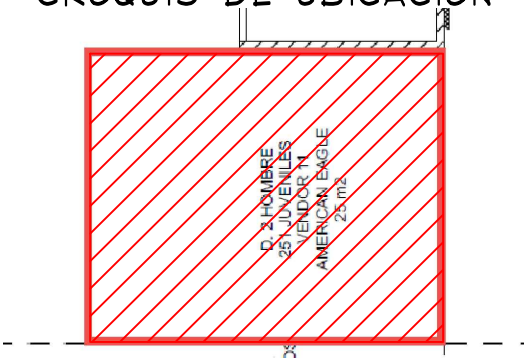

- MURO LIVERPOOL EN ACABADO PINTURA GRIS Y SOBREMURO CON VINIL GRIS (VARIOS TONOS) LIVERPOOL NO SE CONTEMPLA RETIRO
- CREMALLERAS VISIBLES, NO CONTEMPLAR NUEVAS
- CONTACTO NO EXISTENTE CONTEMPLAR COLOCACION
- CONTEMPLAR RETIRO DE MOBILIARIO GENERICO

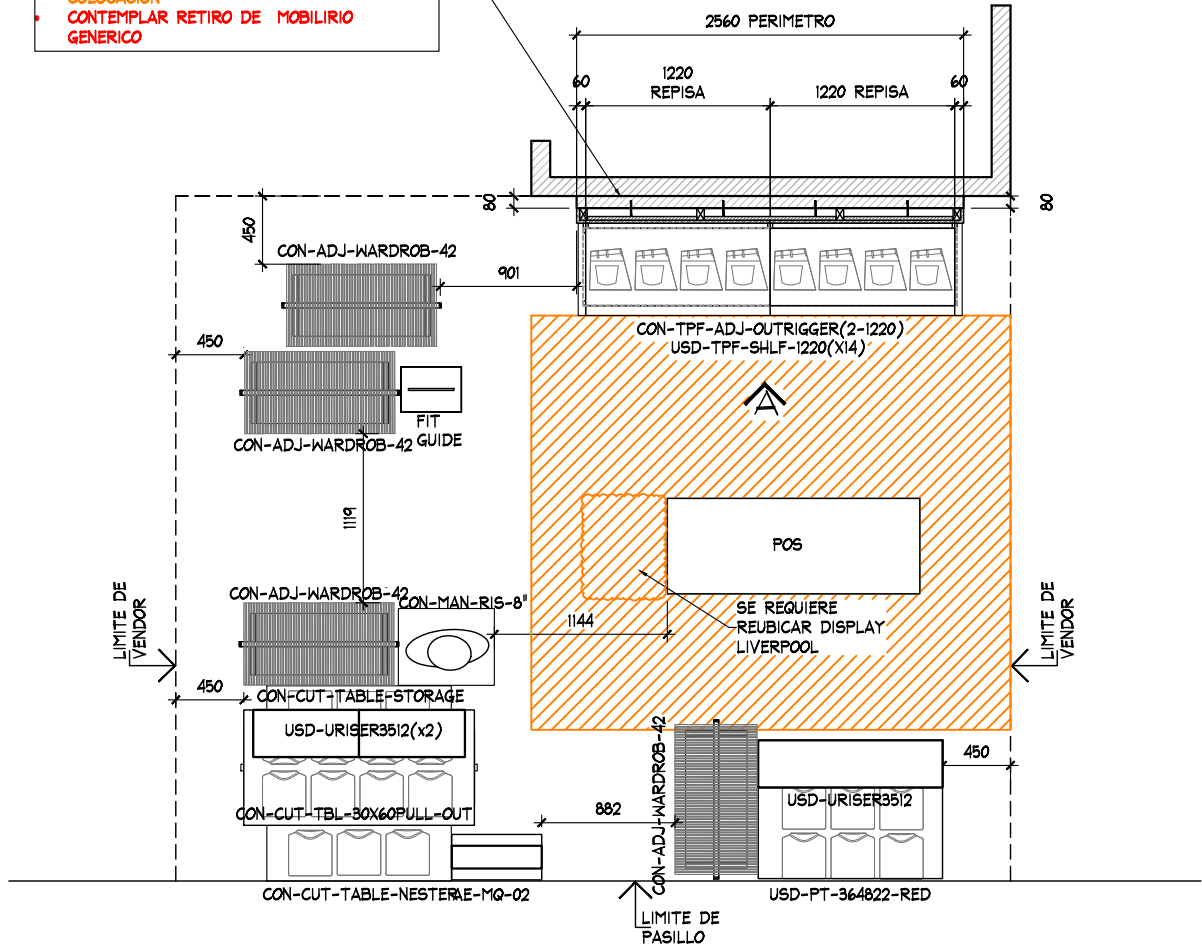

PLANTA ARQUITECTONICA
ESC. 1:50

TABLA DE CAPACIDADES AE PASEO QUERETARO JUVENILES

CLAVE	DESCRIPCION	Nº MUEBLES	COLGADO MINIMO	DOBLADO MINIMO	COLGADO MAXIMO	DOBLADO MAXIMO	TOTAL MINIMO	TOTAL MAXIMO
CON-TPF-ADJ-OUTRIGGER (2-1220MM)	PERIMETRO	1	0	0	0	0	0	0
USD-TPF-SHLF-1220MM	REPISAS	7	0	32	0	40	224	224
USD-TPF-SHLF-915MM	REPISAS	7	0	32	0	40	224	224
AE-MQ-02	MARQUEE	1	0	0	0	0	0	0
USD-URISER3512	RISER	2	0	0	0	0	0	0
USD-URISER3512-ESPECIAL	RISER	1	0	0	0	0	0	0
CON-ADJ-WARDOB-42	TRINGLA	4	31	0	41	0	0	163
CON-CUT-TBL-30x60PULL-OUT	MESA ALTA	1	0	56	0	70	56	20
CON-CUT-TABLE-NESTER	MESA NESTER	1	0	24	0	20	24	20
CON-CUT-TABLE-STORAGE	STORAGE	1	0	0	0	0	0	0
USD-PT-364822-RED	PLATAFORMA	1	0	56	0	70	56	0
FIT GUIDE	GRAFICO TOTEM	1	0	0	0	0	0	0
CON-MAN-RIS-8	BASE MANIQUIE ALTA	1	0	0	0	0	0	0
MANIQUIE	MANIQUIE	1	0	0	0	0	0	0
TOTAL EN CORNER		30	79	416	105	510	528	651

AMERICAN EAGLE

PROYECTO

JUVENILES

AMERICAN EAGLE

LIVERPOOL
PASEO QUERETARO

CROQUIS DE UBICACION

DIRECCION:
Anillo Vial Fray Junipero Serra #7901
Colonia La Purisima CP: 76224
Queretaro, Queretaro
Plaza Paseo Queretaro

AREA DE PROYECTO:	FECHA:
25.00 m2	17 enero 2022

ESCALA: Indicada	ACOTACION: mm
---------------------	------------------

RESPONSABLE: Proyectos	RESPONSABLE: Arq. Ricardo Arreola
---------------------------	--------------------------------------


CLAVE
AE-LIV-PAS-QRO-JUV-02

Todo lo contenido en este plano es propiedad de THINK ARCHITECTURE S.A. DE C.V. (R), para uso exclusivo y único del proyecto; cualquier variación o modificación deberá ser consultada. Entendase bien antes de realizarla.

Descartes No. 93, 1er. piso
Col. Anzures, Miguel Hidalgo
C.P. 11590 TEL. 62.74.36.66


2 DE 5

CROQUIS DE UBICACION

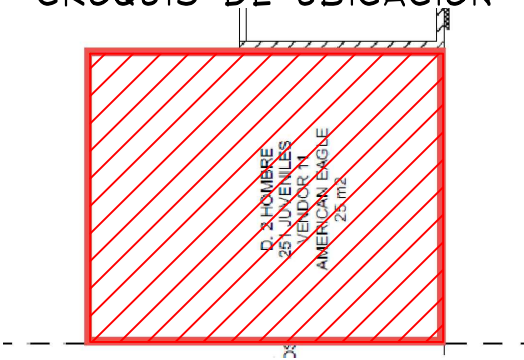

VISTA DE ESTADO ACTUAL ,SE DEBERA DE CONTEMPLAR RETIRO DE MOBILIARIO GENERICO Y RETIRO DE MOBILIARIO DISPLAY EN MUEBEL CAJA

- MURO LIVERPOOL EN ACABADO PINTURA GRIS Y SOBREMURO CON VINIL GRIS (VARIOS TONOS) LIVERPOOL NO SE CONTEMPLA RETIRO
- CREMALLERAS VISIBLES,NO CONTEMPLAR NUEVAS
- CONTACTO NO EXISTENTE CONTEMPLAR COLOCACION
- CONTEMPLAR RETIRO DE MOBILIARIO GENERICO

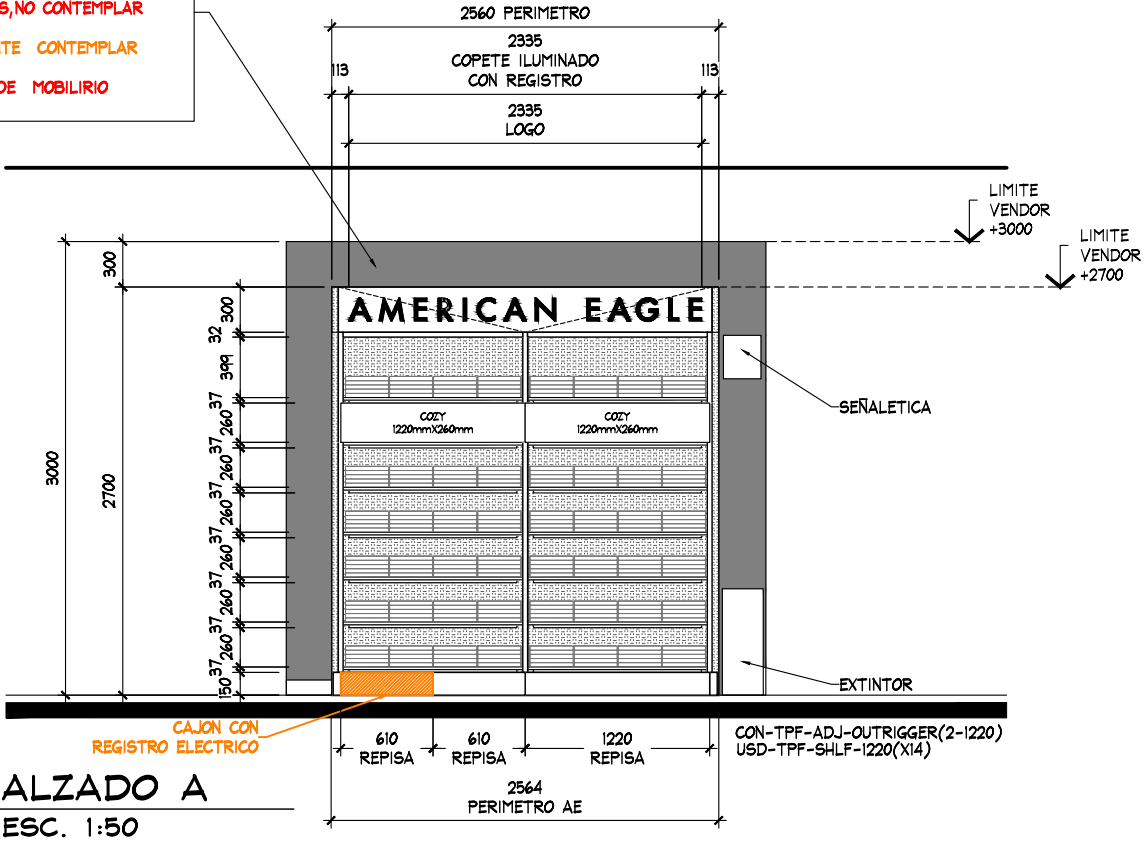


AMERICAN EAGLE

PROYECTO

JUVENILES

AMERICAN EAGLE

LIVERPOOL
PASEO QUERETARO

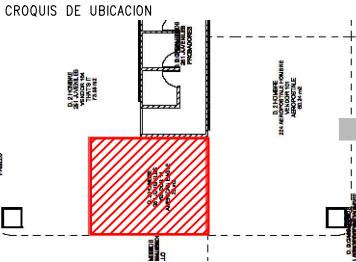

DIRECCIÓN:
Anillo Vial Fray Junipero Serra #7901
Colonia La Purisima CP: 76224
Queretaro, Queretaro
Plaza Paseo Queretaro

AREA DE PROYECTO: 25.00 m2
FECHA: 17 enero 2022

ESCALA: Indicada
ACOTACION: mm

RESPONSABLE: Proyectos
RESPONSABLE: Arq. Ricardo Arreola

CLAVE
AE-LIV-PAS-QRO-JUV-02

Todo lo contenido en este plano es propiedad de THINK ARCHITECTURE S.A. DE C.V. (R), para uso exclusivo y único del proyecto; cualquier variación o modificación deberá ser consultada. Entiendase bien antes de realizarla.

Descartes No. 93, 1er. piso
Col. Anzures, Miguel Hidalgo
C.P. 11590 TEL. 62.74.36.66