


CROQUIS DE UBICACION

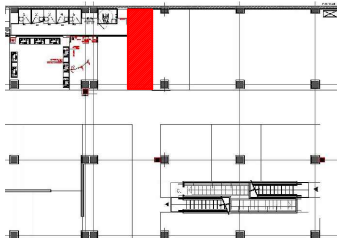

SIMBOLOGIA GENERAL

INDICA MARCAS VECINAS


INDICA ESPACIO DESIGNADO A AMERICAN EAGLE JUNIORS

INDICA PASILLO PRINCIPAL

NOTA IMPORTANTE :

PROYECTO SIN LEVANTAMIENTO CON PLANOS AE, RECTIFICAR MEDIDAS EN SITIO.

RECTIFICAR QUE LOS CONTACTOS ESTEN EN LA POSICION INDICADA CONFORME AL PLANO DE INFORMACION.

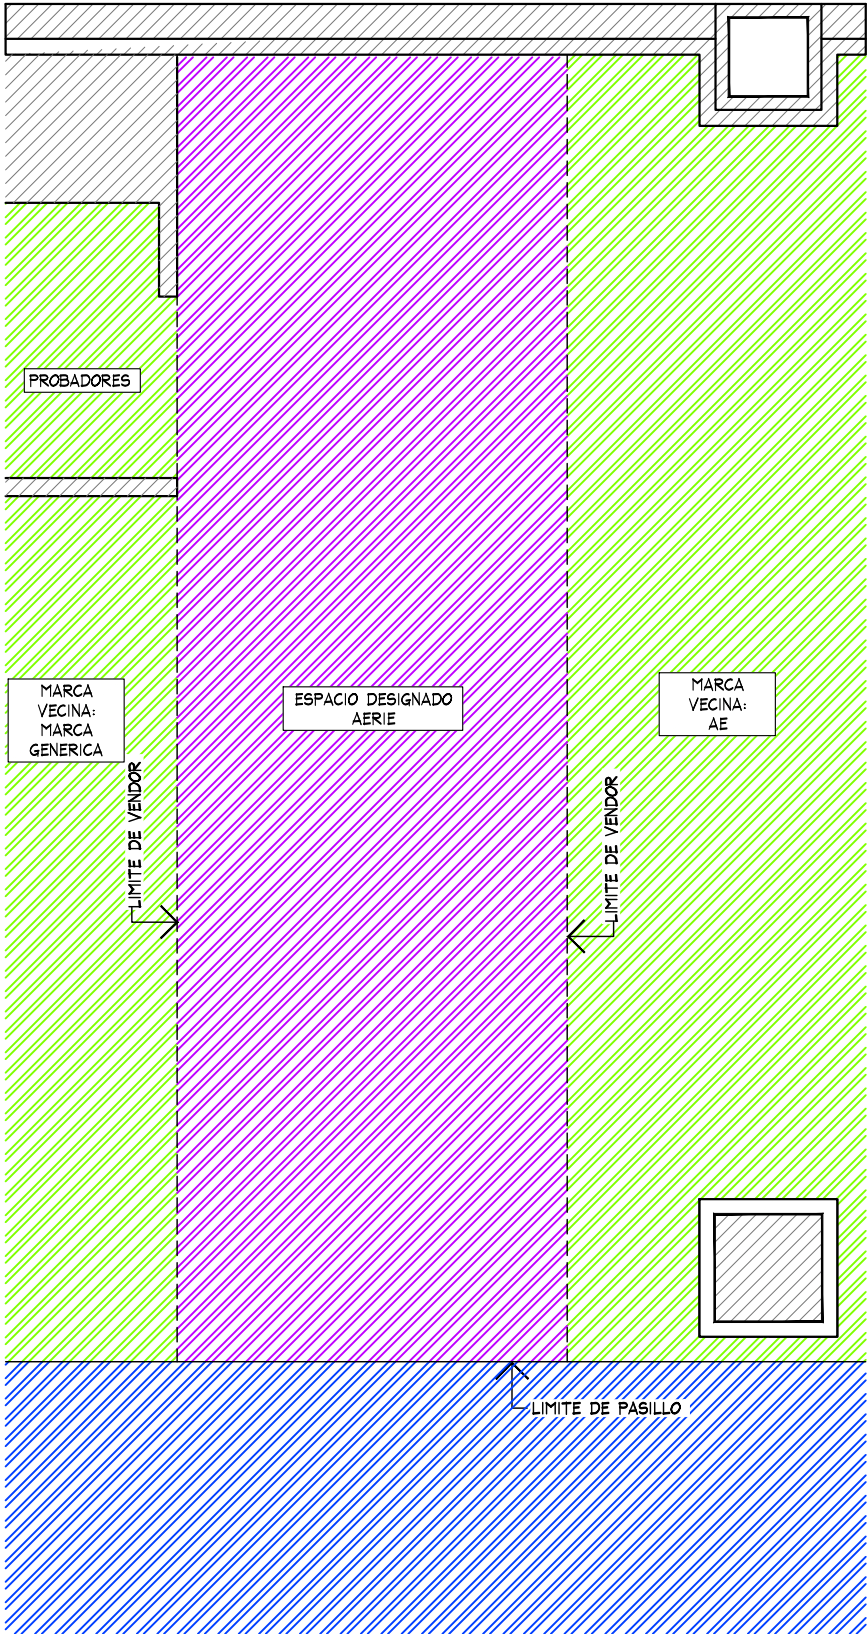

PLANTA GENERAL
ESC. 1:50

PROYECTO

CORNER

LENCERIA

PORTAL PARIS RANCAGUA

CROQUIS DE UBICACION

DIRECCIÓN:
Avenida Presidente Eduardo Frei 750
Rancagua, 2820785, Chile

AREA DE PROYECTO:	FECHA:
22.30 m2	14 julio 2022
ESCALA: Indicada	ACOTACION: mm
RESPONSABLE: Proyectos	RESPONSABLE: Arq.Ricardo Arreola

CLAVE

AER-POR-PAR-RAN-LAT-LEN-02

Todo lo contenido en este plano es propiedad de THINK ARCHITECTURE S.A. DE C.V. (R), para uso exclusivo y único del proyecto; cualquier variación o modificación deberá ser consultada. Entendase bien antes de realizarla.

Descartes No. 95, 1er. piso
Col. Anzures, Miguel Hidalgo
C.P. 11540 TEL. 62.74.36.66

1 DE 3

CROQUIS DE UBICACION


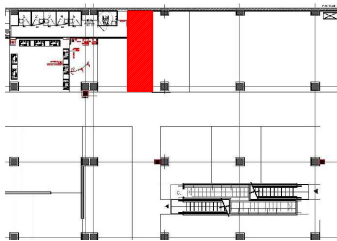


TABLA DE MOBILIARIO PORTAL PARIS RANCAGUA		
CLAVE	DESCRIPCION	Nº MUEBLES
AER-DIS-WALL-1220	DISPLAY WALL	1
MKT-TRY-48-1220	SHELF PULL OUT TRAY	4
MKT-SHELF-1220	WALL CASE SHELF	4
AE-BOX-DIS-1220	BOX -DISPLAY WALL	2
RH12S-WHT FACEOUT W	FRONTAL	4
GR1-WHT-SADDLE HANGRAIL BRKT1"	BRACKET PARA BARRA	4
RT4-WTG HANGRAIL BAR 48"-1220	BARRA TINTORERIA	2
AERIE-FLOWER-STAND-NEW	AERIE FLOWER	1
MKT-RT-7236	RECTANGLE PICNIC TABLE	1
MKT-BENCH-481820	GARDEN BENCH W/DRAWER	2
CON-T-RACK-3-5-20	T-RACK	2
AER-MAR-DIS-02	MARQUEE	1
MANIQUE	MANIQUE	1
MKT-BFBF	BASE MANIQUE	1
AER-WOOD-BACK -RISER	RISER	1
TOTAL EN CORNER		31

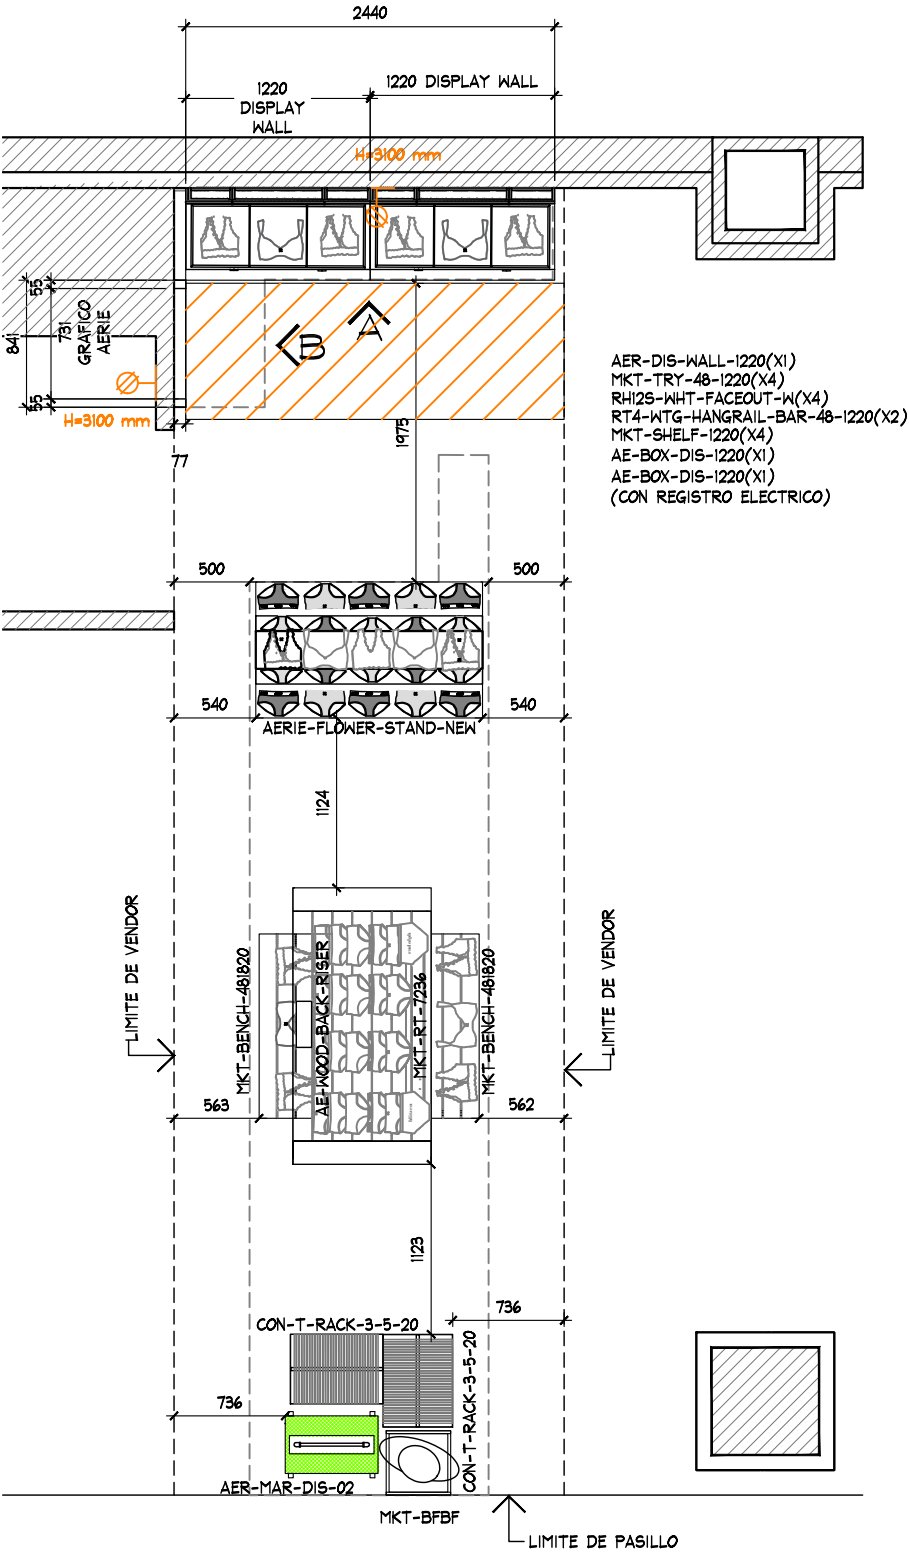

PLANTA ARQUITECTONICA
ESC. 1:50

THINK
ARCHITECTURE

Aerie.com

PROYECTO

CORNER

LENCERIA

PORTAL PARIS
RANCAGUA

CROQUIS DE UBICACION

DIRECCION:
Avenida Presidente Eduardo Frei 750
Rancagua, 2820785, Chile



AREA DE PROYECTO:	FECHA:
22.30 m2	14 julio 2022
ESCALA: Indicada	ACOTACION: mm
RESPONSABLE: Proyectos	RESPONSABLE: Arq.Ricardo Arreola
CLAVE	
AER-POR-PAR-RAN-LAT-LEN-02	

Todo lo contenido en este plano es propiedad de THINK ARCHITECTURE S.A. DE C.V. (R), para uso exclusivo y único del proyecto; cualquier variación o modificación deberá ser consultada. Entiendase bien antes de realizarla.

Descartes No. 95, 1er. piso
Col. Anzures, Miguel Hidalgo
C.P. 11590 TEL. 62.74.36.66


2 DE 3

CROQUIS DE UBICACION

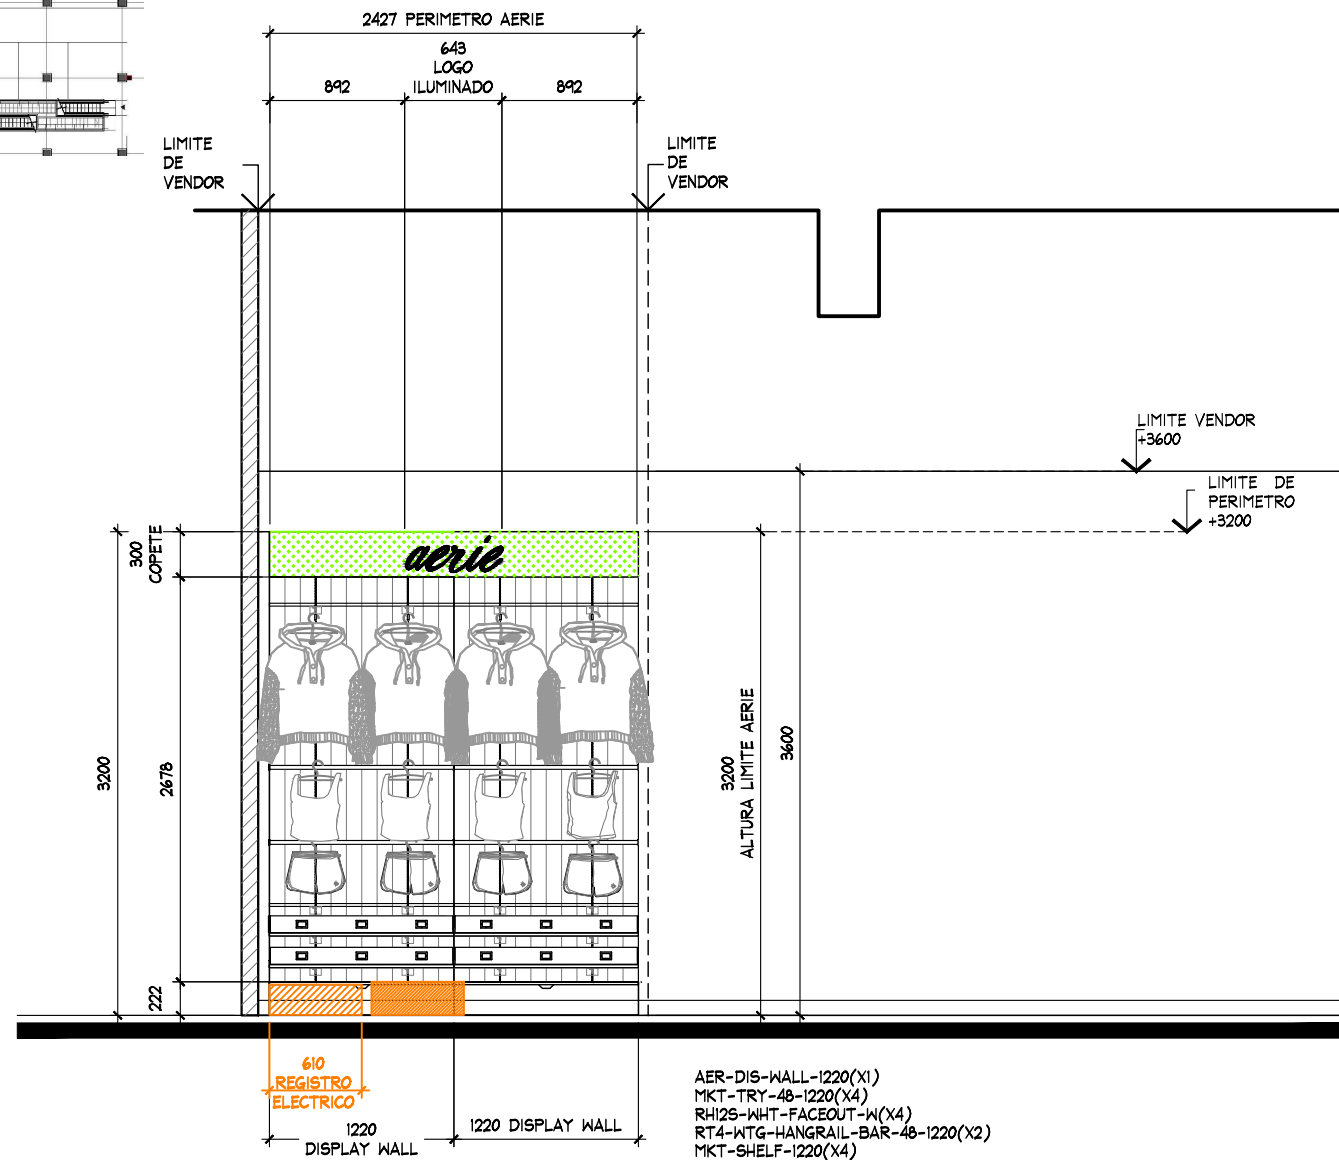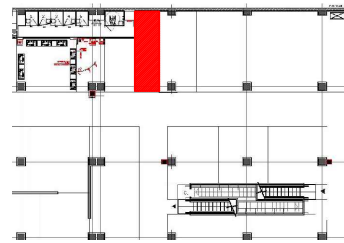

ALZADO A
ESC. 1:50

AER-DIS-WALL-1220(X1)
MKT-TRY-48-1220(X4)
RH12S-WHT-FACEOUT-W(X4)
RT4-WTG-HANGRAIL-BAR-48-1220(X2)
MKT-SHELF-1220(X4)
AE-BOX-DIS-1220(X1)
AE-BOX-DIS-1220(X1)
(CON REGISTRO ELECTRICO)

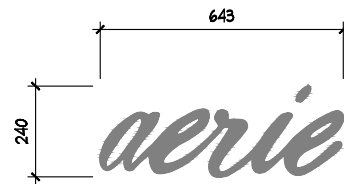

DETALLE LOGO ILUMINADO
ESC. 1:20



ALZADO B
ESC. 1:50




PROYECTO

CORNER

LENCERIA

PORTAL PARIS
RANCAGUA

CROQUIS DE UBICACION

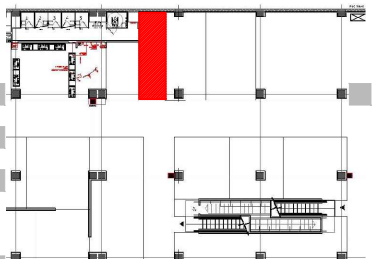

DIRECCIÓN:
Avenida Presidente Eduardo Frei 750
Rancagua, 2820785, Chile

AREA DE PROYECTO:	FECHA:
22.30 m2	14 julio 2022
ESCALA: Indicada	ACOTACION: mm
RESPONSABLE: Proyectos	RESPONSABLE: Arq. Ricardo Arreola
CLAVE:	

AER-POR-PAR-RAN-LAT-LEN-02

Todo lo contenido en este plano es propiedad de THINK ARCHITECTURE S.A. DE C.V. (R), para uso exclusivo y único del proyecto; cualquier variación o modificación deberá ser consultada. Entendase bien antes de realizarla.

Desarrollado No. 95, 1er. piso
Col. Anzures, Miguel Hidalgo
C.P. 11540 TEL. 62.74.36.66