


CROQUIS DE UBICACION

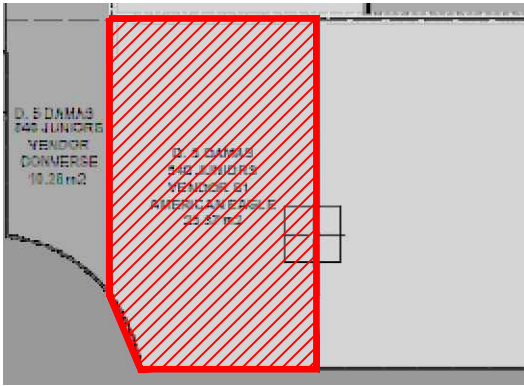

SIMBOLOGIA GENERAL

	INDICA MARCAS VECINAS
	INDICA ESPACIO DESIGNADO AE JUNIORS
	INDICA PASILLO PRINCIPAL

NOTA IMPORTANTE :

AL MOMENTO DEL LEVANTAMIENTO SE ENCONTRO MOBILIARIO PERIMETRAL Y SUELTO THATS IT , SE DEBERA DE CONTEMPLAR :

RETIRO DE HERRAJES Y PANELES EXISTENTES, ASI COMO MOBILIARIO SUELTO

CONTEMPLAR RESANE EN MURO PARA RETIRO DE VINIL THATS IT CONFIRMAR CON PLANEACION LIVERPOOL DICHO RETIRO (VER IMAGEN ESTADO ACTUAL)

SE ENCONTRO PISO LOSETA CERAMICA 40CM x 60 CM (BRONCE)

NO SE CONSIDERA CAMBIO DE PISO


ZOCLO CAFE DE 10 CM

CREMALLERAS VISIBLES EN MURO LIVERPOOL

SE REQUIERE RETIRAR VINIL DE LA MARCA EXISTENTE

SE ENCUENTRA EN AREA DE COLUMNA MOBILIARIO DE APOYO PARA JEFE DE PISO

CONTEMPLAR CONTACTOS Y /O REUBICACION NUEVOS PARA LETREROS ,YA QUE NO FUERON VISIBLES DURENTE EL PROYECTO

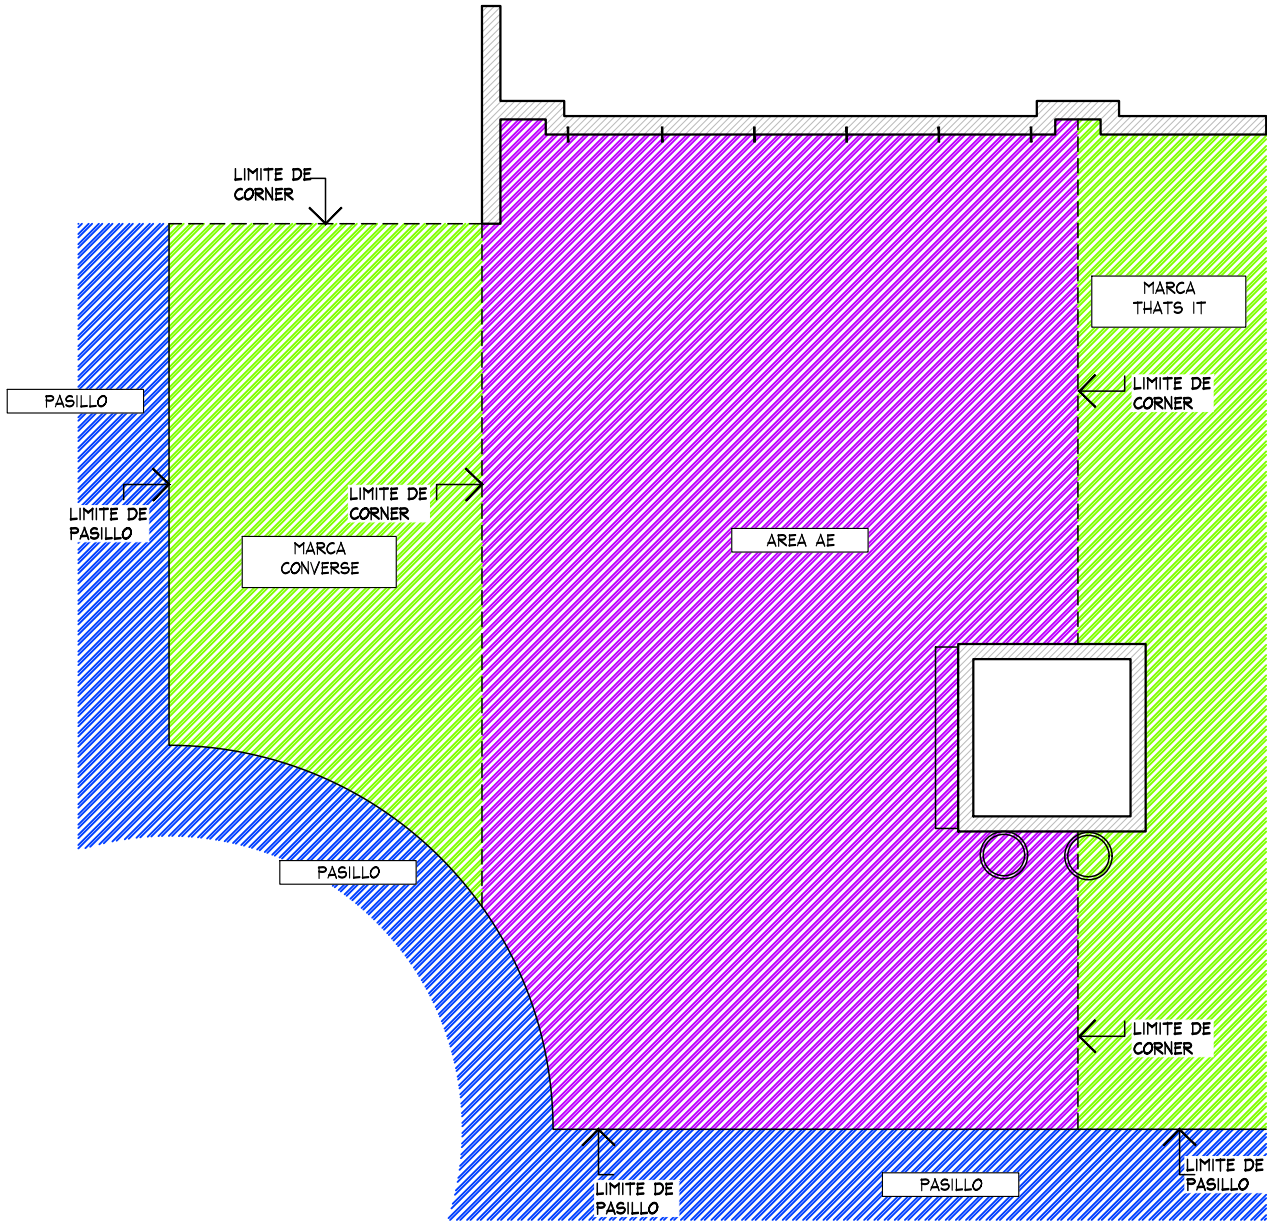

PLANTA GENERAL
PROYECTO
ESC. 1:50



THINK
ARCHITECTURE

AMERICAN EAGLE


PROYECTO

CORNER

JUNIORS

LIVERPOOL
GDL OBLATOS

CROQUIS DE UBICACION

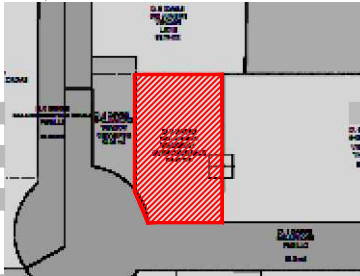

DIRECCION:
Av. Circunvalacion # 2700
Col: Circunvalacion
Oblatos Guadalajara, Jalisco,
C.P. 44700

AREA DE PROYECTO:	FECHA:
24.45 m2	01 septiembre 2021
ESCALA: Indicada	ACOTACION: mm
RESPONSABLE: PROYECTOS	RESPONSABLE: Arq. Ricardo Arreola
CLAVE	AE-LIV-GDL-OBL-JUN-01

Todo lo contenido en este plano es propiedad de THINK ARCHITECTURE S.A. DE C.V. (R), para uso exclusivo y único del PROYECTO; cualquier variación o modificación deberá ser consultada. Entiendase bien antes de realizarla.

Descartes No. 93, 1er. piso
Col. Anzures, Miguel Hidalgo
C.P. 11590 TEL. 62.74.36.66





THINK

ARCHITECTURE

AMERICAN EAGLE

PROYECTO


CORNER

JUNIORS

LIVERPOOL

GDL OBLATOS

CROQUIS DE UBICACION

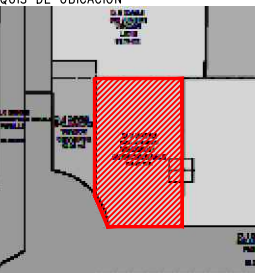

DIRECCION:

Av. Circunvalacion # 2700

Col: Circunvalacion

Oblatos Guadalajara, Jalisco,

C.P. 44700

AREA DE PROYECTO: 24.45 m2	FECHA: 01 septiembre 2021
ESCALA: Indicada	ACOTACION: mm
RESPONSABLE: PROYECTOS	RESPONSABLE: Arq. Ricardo Arreola

CLAVE

AE-LIV-GDL-OBL-JUN-01

Toda lo contenido en este plano es propiedad de THINK ARCHITECTURE S.A. DE C.V. (R), para uso exclusivo y único del PROYECTO; cualquier variación o modificación deberá ser consultada. Entiendase bien antes de realizarla.

Descortes No. 93, 1er. piso
Col. Anzures, Miguel Hidalgo
C.P. 11590 TEL. 62.74.36.66

2

DE


3

CROQUIS DE UBICACION




ALZADO B
ESC. 1:50

1200 LIGHTBOX AE IMAGEN REPRESENTATIVA VERIFICAR FINAL CON AE
REGISTRO ELECTRICO

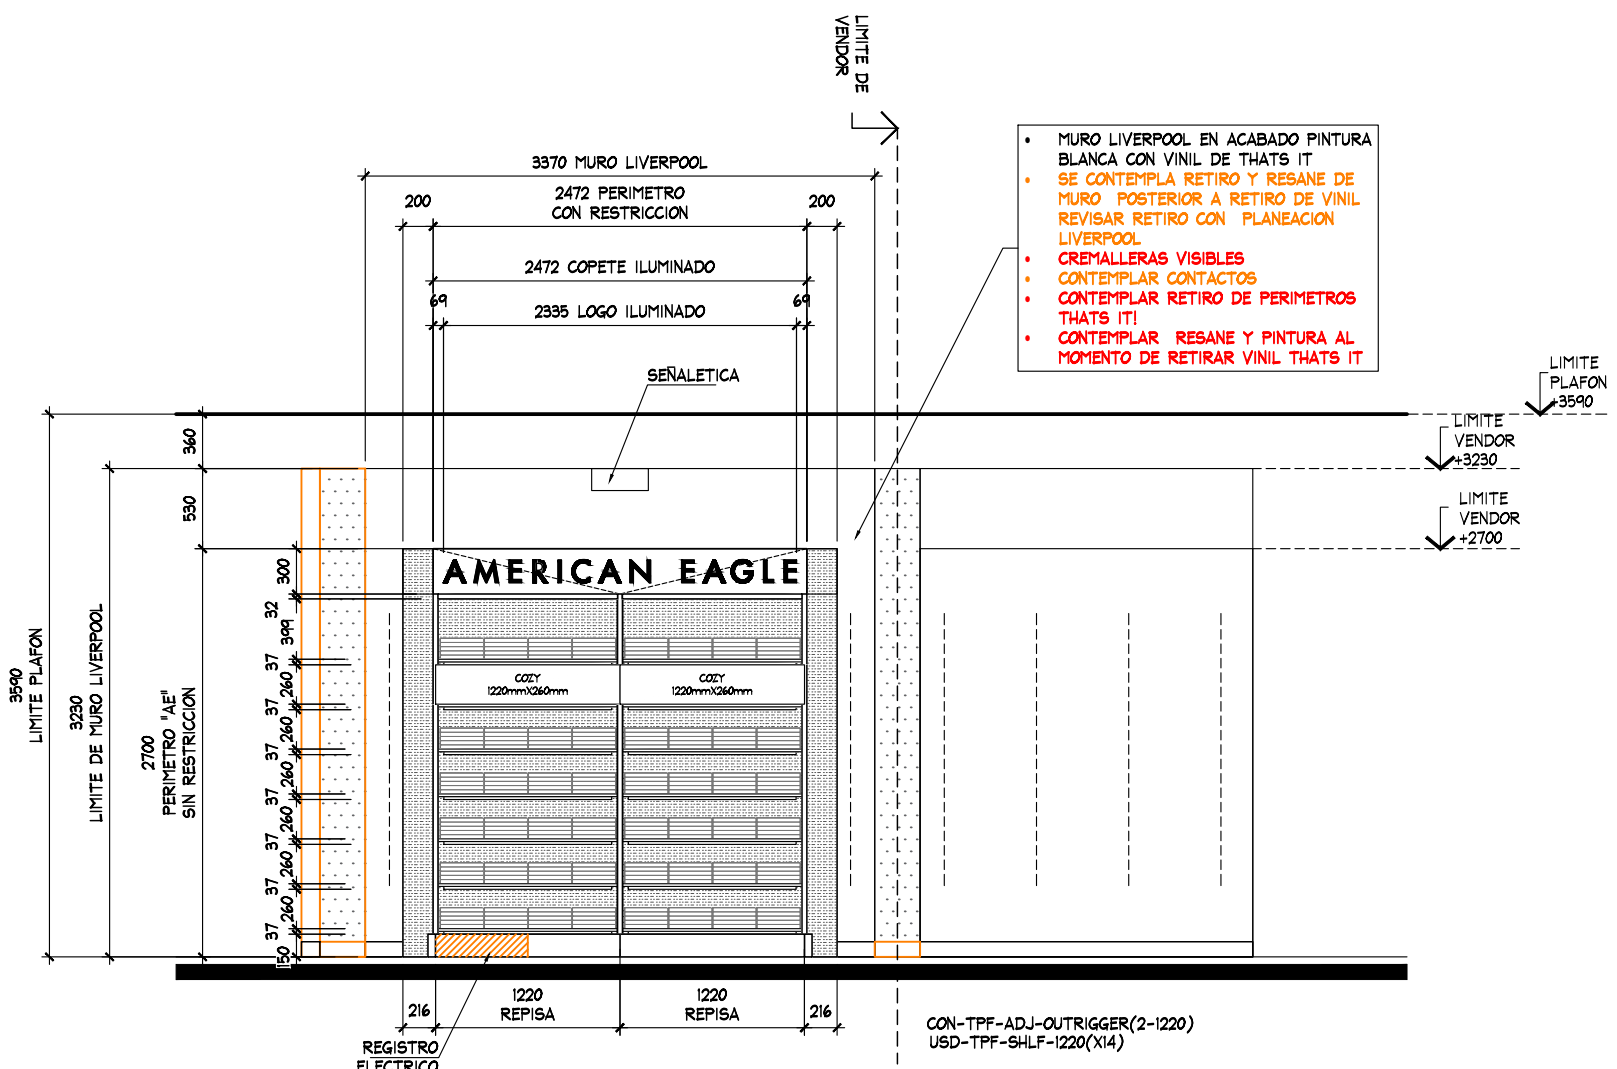

ALZADO A
ESC. 1:50

- MURO LIVERPOOL EN ACABADO PINTURA BLANCA CON VINIL DE THATS IT
- SE CONTEMPLA RETIRO Y RESANE DE MURO POSTERIOR A RETIRO DE VINIL REVISAR RETIRO CON PLANEACION LIVERPOOL
- CREMALLERAS VISIBLES
- CONTEMPLAR CONTACTOS
- CONTEMPLAR RETIRO DE PERIMETROS THATS IT!
- CONTEMPLAR RESANE Y PINTURA AL MOMENTO DE RETIRAR VINIL THATS IT

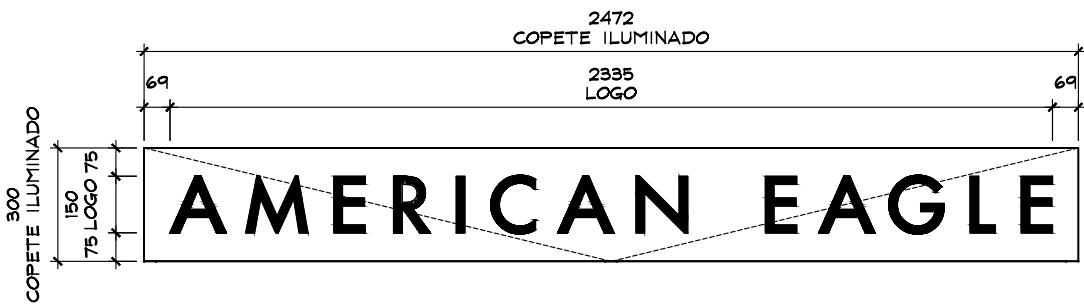

DETALLE LOGO
ESC. 1:20



PERIMETRAL. ESTADO ACTUAL



THINK
ARCHITECTURE

AMERICAN EAGLE


PROYECTO

CORNER

JUNIORS

LIVERPOOL
GDL OBLATOS

CROQUIS DE UBICACION

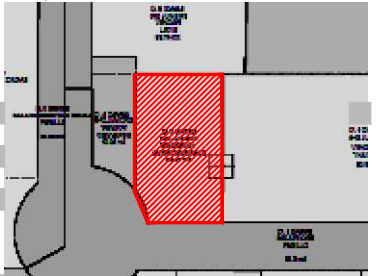

DIRECCION:
Av. Circunvalacion # 2700
Col: Circunvalacion
Oblatos Guadalajara, Jalisco,
C.P. 44700

AREA DE PROYECTO:	FECHA:
24.45 m2	01 septiembre 2021
ESCALA:	ACOTACION:
Indicada	mm
RESPONSABLE:	RESPONSABLE:
PROYECTOS	Arq. Ricardo Arreola
CLAVE:	
AE-LIV-GDL-OBL-JUN-01	

Toda la contenido en este plano es propiedad de THINK ARCHITECTURE S.A. DE C.V. (R), para uso exclusivo y unico del PROYECTO; cualquier variacion o modificacion debera ser consultada. Entiendase bien antes de realizarla.

Descartes No. 93, 1er. piso
Col. Anzures, Miguel Hidalgo
C.P. 11590 TEL. 62.74.36.66

3 DE 3