



CROQUIS DE UBICACION

SIMBOLOGIA GENERAL

INDICA MARCAS VECINAS

INDICA ESPACIO DESIGNADO A AMERICAN EAGLE

INDICA PASILLO

NOTA IMPORTANTE :

AL MOMENTO DEL PROYECTO SE ENCONTRO "BIOGRAPHY",ASI COMO MOBILIARIO SUELTO GENERICO, SE DEBERA DE CONTEMPLAR :

MARCOS LIVERPOOL EXISTENTES (NO SE CONTEMPLA RETIRO)


RETIRO DE COLGADORES Y MOBILIARIO CENTRAL Y PERIMETRAL EXISTENTE POR (VERIFICAR CON PLANEACION LIVERPOOL LA COORDINACION DE RETIROS), EN EL CASO QUE SE REQUIERA EL RETIRO POR PARTE DE THINK SE DEBERA DE VERIFICAR CON EL AREA DE MANTENIMIENTO LA ENTREGA DEL MOBILIARIO RETIRADO.

VERIFICAR CON TIENDA SI SE CONSERVA O SE RETIRA EL DISPLAY EXISTENTE, EN FOCAL LIVERPOOL

SE ENCONTRO PISO CERAMICO, COLOR BLANCO 60 x 60 cm. POR LO QUE NO SE PROPONE CAMBIO DE PISO.

HAY CONTACTO EXISTENTE EN CADA PERIMETRO., SOLO SERA NECESARIA LA INTERVENCION THINK EN CASO QUE EL CONTACTO REQUIERA RECORRERSE.



EN CASO DE COLOCACION DE TAPIAL, SE DEBERA CONSIDERAR SU COLOCACION A 30cm DE LA FRONTERA DEL CORNER.

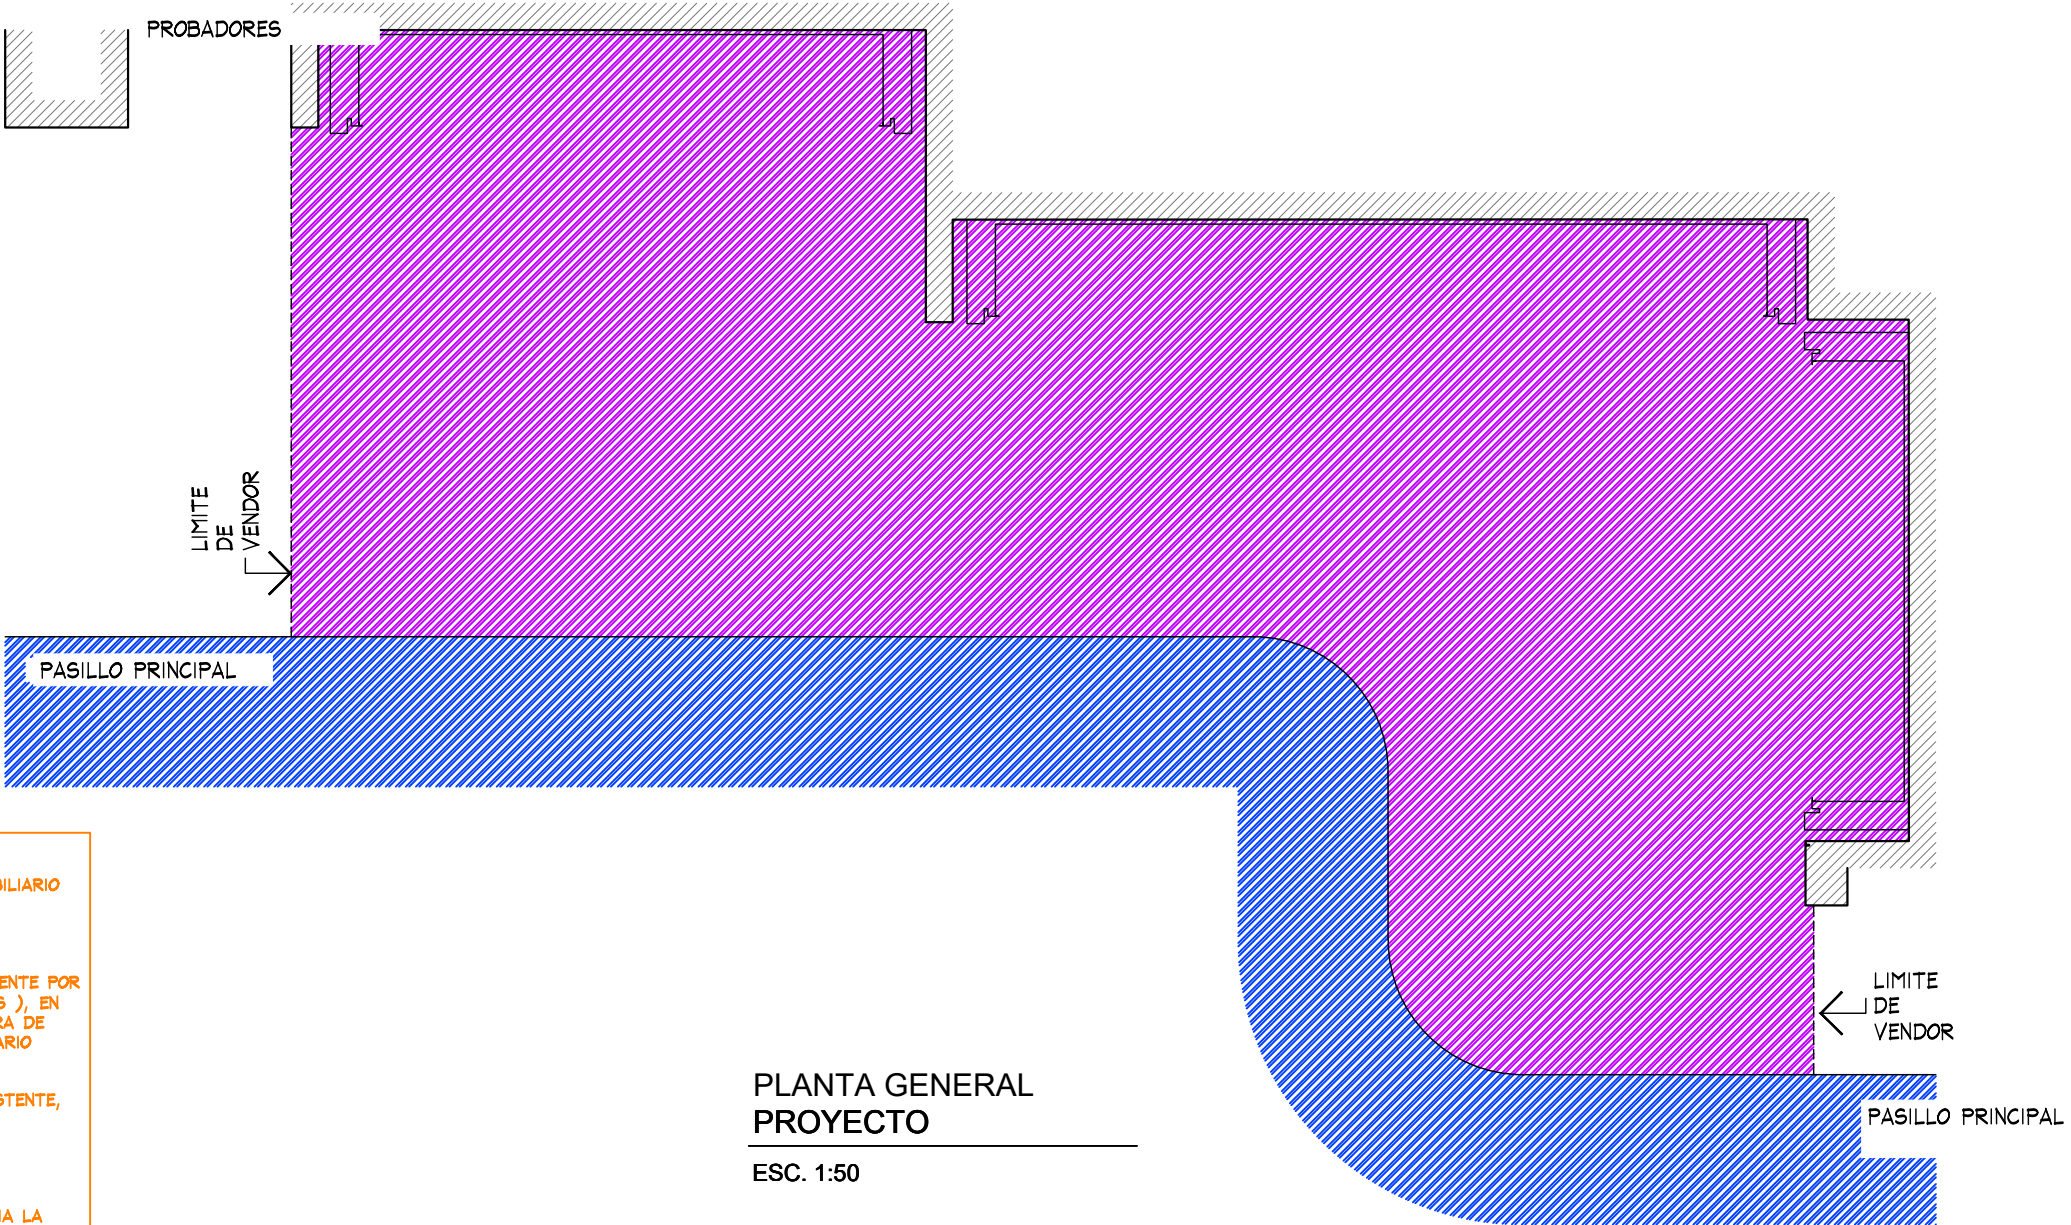

PLANTA GENERAL PROYECTO

ESC. 1:50

					PLANTA GENERAL				PROYECTO					
	PROYECTO:		AMERICAN EAGLE LIVERPOOL PUEBLA SERDAN JUNIORS			No.	FECHA	MODIFICACION Y/O COMENTARIOS	REVISO	CROQUIS DE REFERENCIA		REFERENCIA		AMERICAN EAGLE
	Arq. Marco Blanquet													
	REVISO:													
	Arq. Ricardo Arreola													
	DIBUJO:													
PROYECTOS			NOTA: TODO LO CONTENIDO EN ESTE PLANO ES PROPIEDAD DE THINK ARCHITECTURE S.A. DE C.V. (R), PARA USO EXCLUSIVO Y UNICO DEL PROYECTO, CUALQUIER VARIACION O MODIFICACION DEBERA SER CONSULTADA, ENTIENDASE BIEN ANTES DE REALIZARLA.		FECHA:	16/06/2020	UBICACION:	Boulevard Hnos. Serdan 270 Villa Posadas, 72060 Puebla, Pue.		ACOTACION:	MM	CLAVE AEO-LIV-PUS-JUN-03		
			ESCALA:		INDICADA		AREA PROYECTO:		42.77 m2		No. DE HOJAS		1 DE 3	

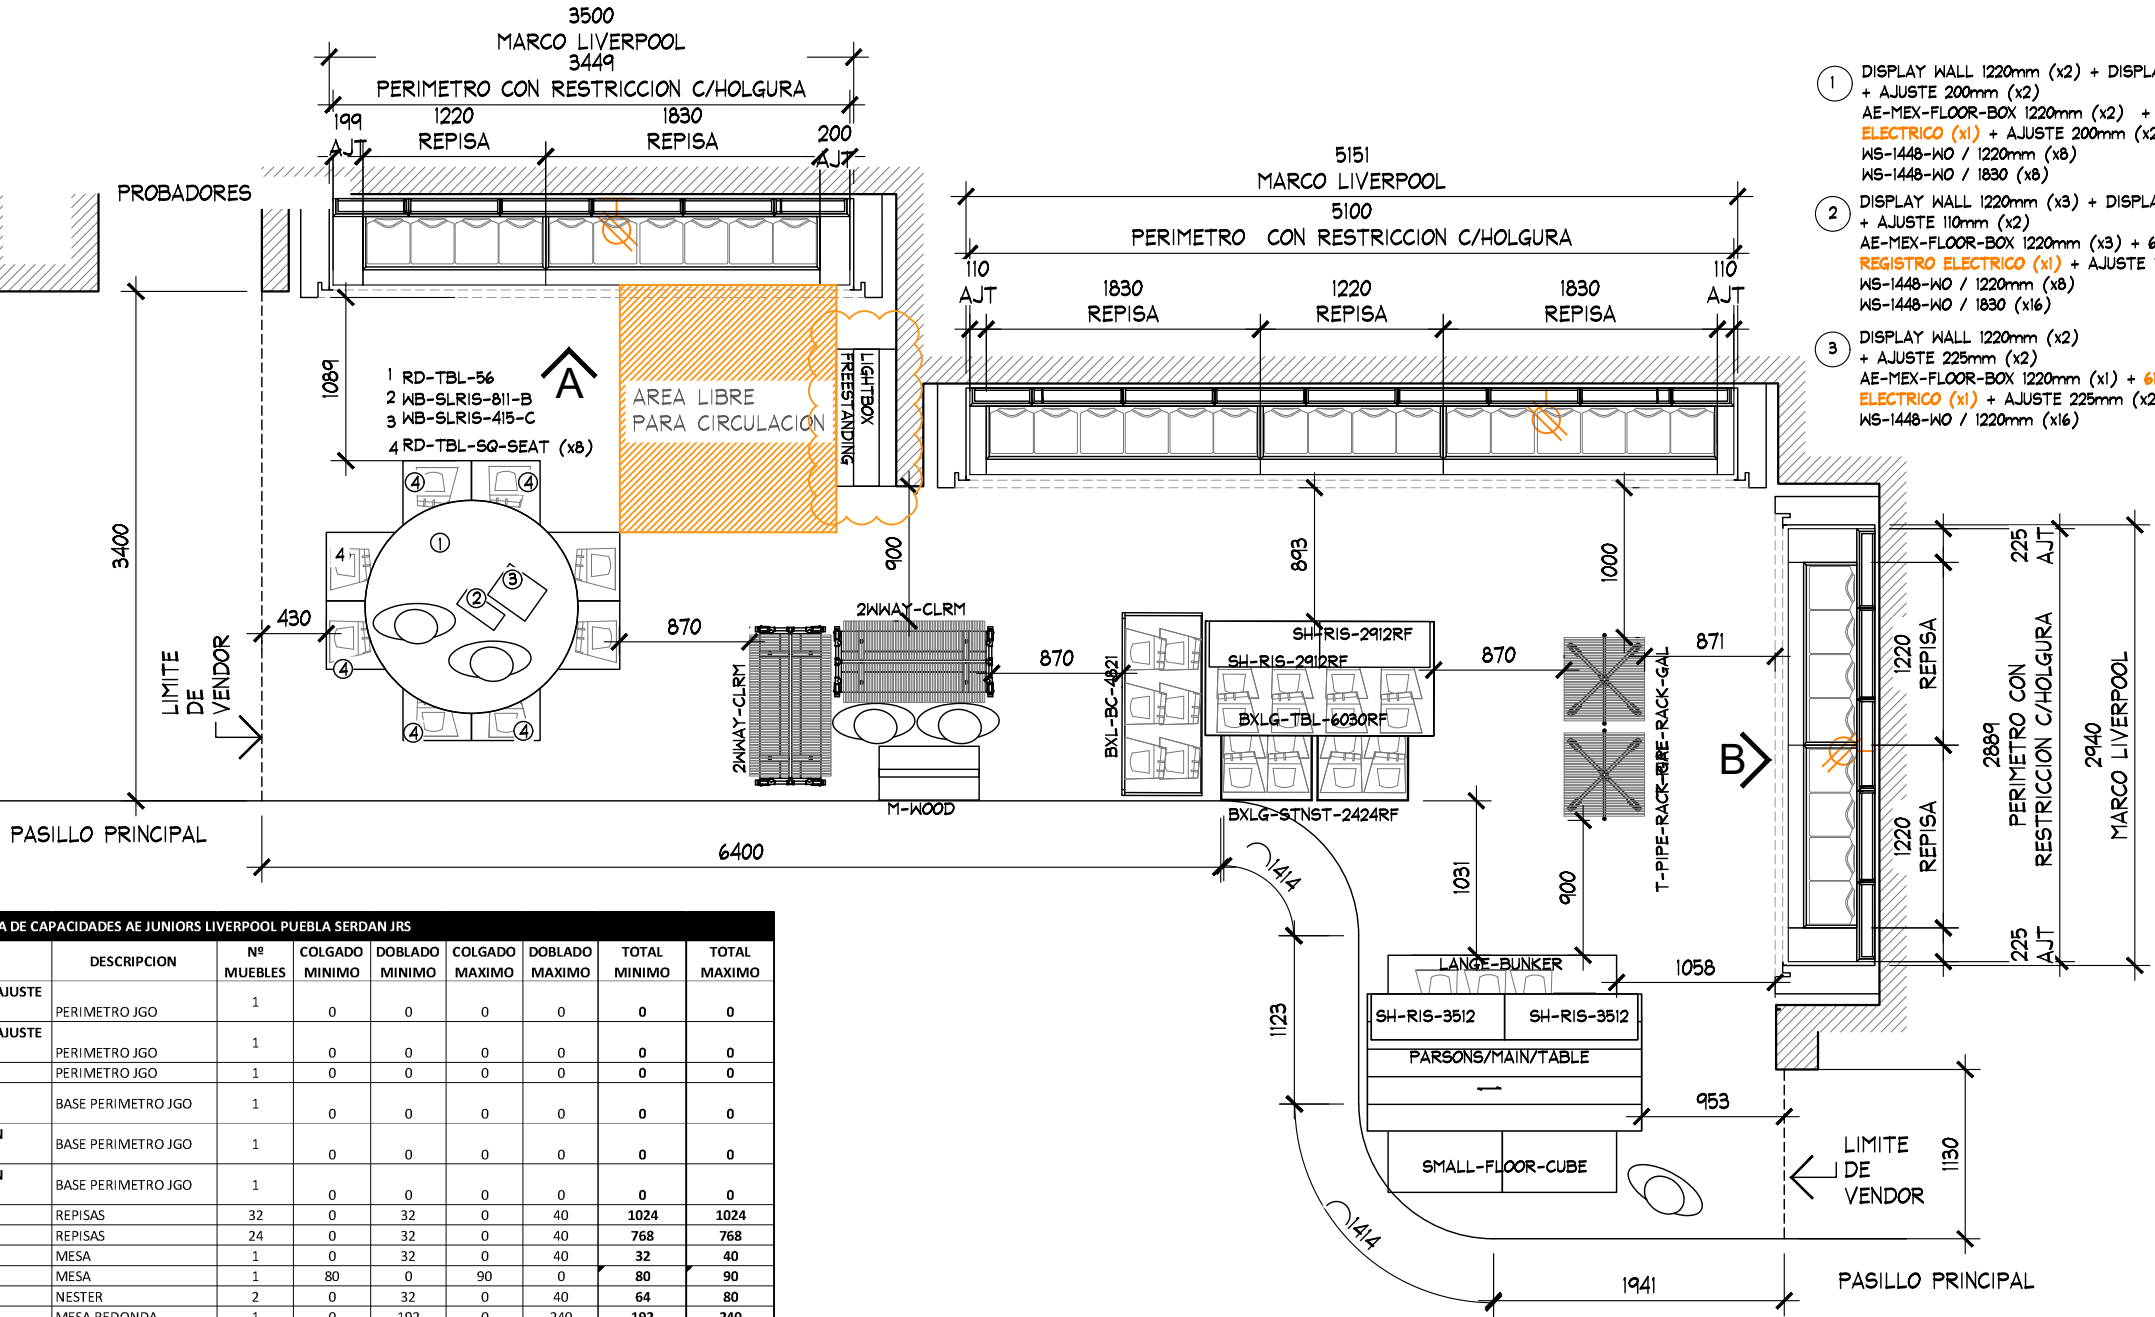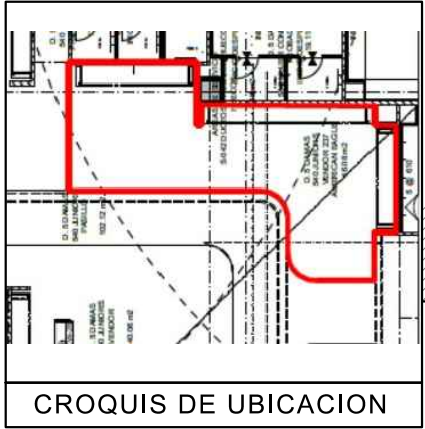

- 1 DISPLAY WALL 1220mm (x2) + DISPLAY WALL 610 Mm (x1) + AJUSTE 200mm (x2)
AE-MEX-FLOOR-BOX 1220mm (x2) + 610mm REGISTRO ELECTRICO (x1) + AJUSTE 200mm (x2)
WS-1448-WO / 1220mm (x8)
WS-1448-WO / 1830 (x8)
- 2 DISPLAY WALL 1220mm (x3) + DISPLAY WALL 610 Mm (x2) + AJUSTE 110mm (x2)
AE-MEX-FLOOR-BOX 1220mm (x3) + 610mm (x1) + 610mm REGISTRO ELECTRICO (x1) + AJUSTE 110 mm (x2)
WS-1448-WO / 1220mm (x8)
WS-1448-WO / 1830 (x16)
- 3 DISPLAY WALL 1220mm (x2) + AJUSTE 225mm (x2)
AE-MEX-FLOOR-BOX 1220mm (x1) + 610mm REGISTRO ELECTRICO (x1) + AJUSTE 225mm (x2)
WS-1448-WO / 1220mm (x16)

TABLA DE CAPACIDADES AE JUNIORS LIVERPOOL PUEBLA SERDAN JRS								
CLAVE	DESCRIPCION	Nº MUEBLES	COLGADO MINIMO	DOBLADO MINIMO	COLGADO MAXIMO	DOBLADO MAXIMO	TOTAL MINIMO	TOTAL MAXIMO
DISPLAY WALL-1220MM (x2) + DISPLAY WALL 610 MM (x1) + AJUSTE 200MM (x2)	PERIMETRO JGO	1	0	0	0	0	0	0
DISPLAY WALL-1220MM (x3) + DISPLAY WALL 610 MM (x2) + AJUSTE 110MM (x2)	PERIMETRO JGO	1	0	0	0	0	0	0
DISPLAY WALL-1220MM (x2) + AJUSTE 225MM (x2)	PERIMETRO JGO	1	0	0	0	0	0	0
AE-MEX-FLO-BOX 1220MM (x2) + 610MM CON REGISTRO ELECTRICO (x1) + AJUSTE 200MM (x2)	BASE PERIMETRO JGO	1	0	0	0	0	0	0
AE-MEX-FLO-BOX 1220MM (x3) + 610MM (x1) + 610MM CON REGISTRO ELECTRICO (x1) + AJUSTE 110MM (x2)	BASE PERIMETRO JGO	1	0	0	0	0	0	0
AE-MEX-FLO-BOX 1220MM (x2) + 610MM (x1) + 610MM CON REGISTRO ELECTRICO (x1) + AJUSTE 225MM (x2)	BASE PERIMETRO JGO	1	0	0	0	0	0	0
WS-1448-WO/1220 MM	REPISAS	32	0	32	0	40	1024	1024
WS-1448-WO/1830 MM	REPISAS	24	0	32	0	40	768	768
PARSON MAIN TABLE	MESA	1	0	32	0	40	32	40
LARGE BUNKER	MESA	1	80	0	90	0	80	90
SMALL FLOOR CUBE	NESTER	2	0	32	0	40	64	80
RD-TBL-56	MESA REDONDA	1	0	192	0	240	192	240
RD-TBL-SQ-SEAT	NESTER	8	0	16	0	20	128	160
WB-SLRIS-811-B	RISER	1	0	0	0	0	0	0
WB-SLRIS-415-C	RISER	1	0	0	0	0	0	0
M-WOOD	FREE STANDING	1	0	0	0	0	0	0
SH-RIS-2912RF	RISER	2	0	0	0	0	0	0
SH-RIS-3512	RISER	2	0	0	0	0	0	0
T-PIPE-RACK-GAL	RACK "T"	2	49	0	65	0	97	129
2WWAY-CLRM	TRINGLA	2	31	0	41	0	0	81
BXLG-TBL-6030RF	MESA ALTA	1	0	56	0	70	56	40
BXLG-STNST-2424RF	MESA NESTER	2	0	24	0	20	48	40
BXLG-BC-4821/WD	MESA BOOKCASEW/D	1	0	64	0	80	64	80
MANIQUE	MANIQUE	5	0	0	0	0	0	0
TOTAL EN CORNER		95	159	512	195	630	2553	2773

PLANTA
ESC. 1:50

PLANTA ALBAÑILERIA

PROYECTO



PROYECTO:
Arq. Marco Blanquet
REVISO:
Arq. Ricardo Arreola
DIBUJO:
PROYECTOS

NOTA:
TODO LO CONTENIDO EN ESTE PLANO ES PROPIEDAD DE THINK ARCHITECTURE S.A. DE C.V. (R). PARA USO EXCLUSIVO Y UNICO DEL PROYECTO, CUALQUIER VARIACION O MODIFICACION DEBERA SER CONSULTADA, ENTIENDASE BIEN ANTES DE REALIZARLA.

AMERICAN EAGLE
LIVERPOOL PUEBLA SERDAN JUNIORS

FECHA: 16/06/2020
UBICACION: Boulevard Hnos. Serdan 270
Villa Posadas, 72060
Puebla, Pue.
ESCALA: INDICADA



ACOTACION: MM
AREA PROYECTO: 42.77 M2

No.	FECHA	MODIFICACION Y/O COMENTARIOS	REVISO

CROQUIS DE REFERENCIA	REFERENCIA

AMERICAN EAGLE


CLAVE:
AEO-LIV-PUS-JUN-03
No. DE HOJAS 2 DE 3

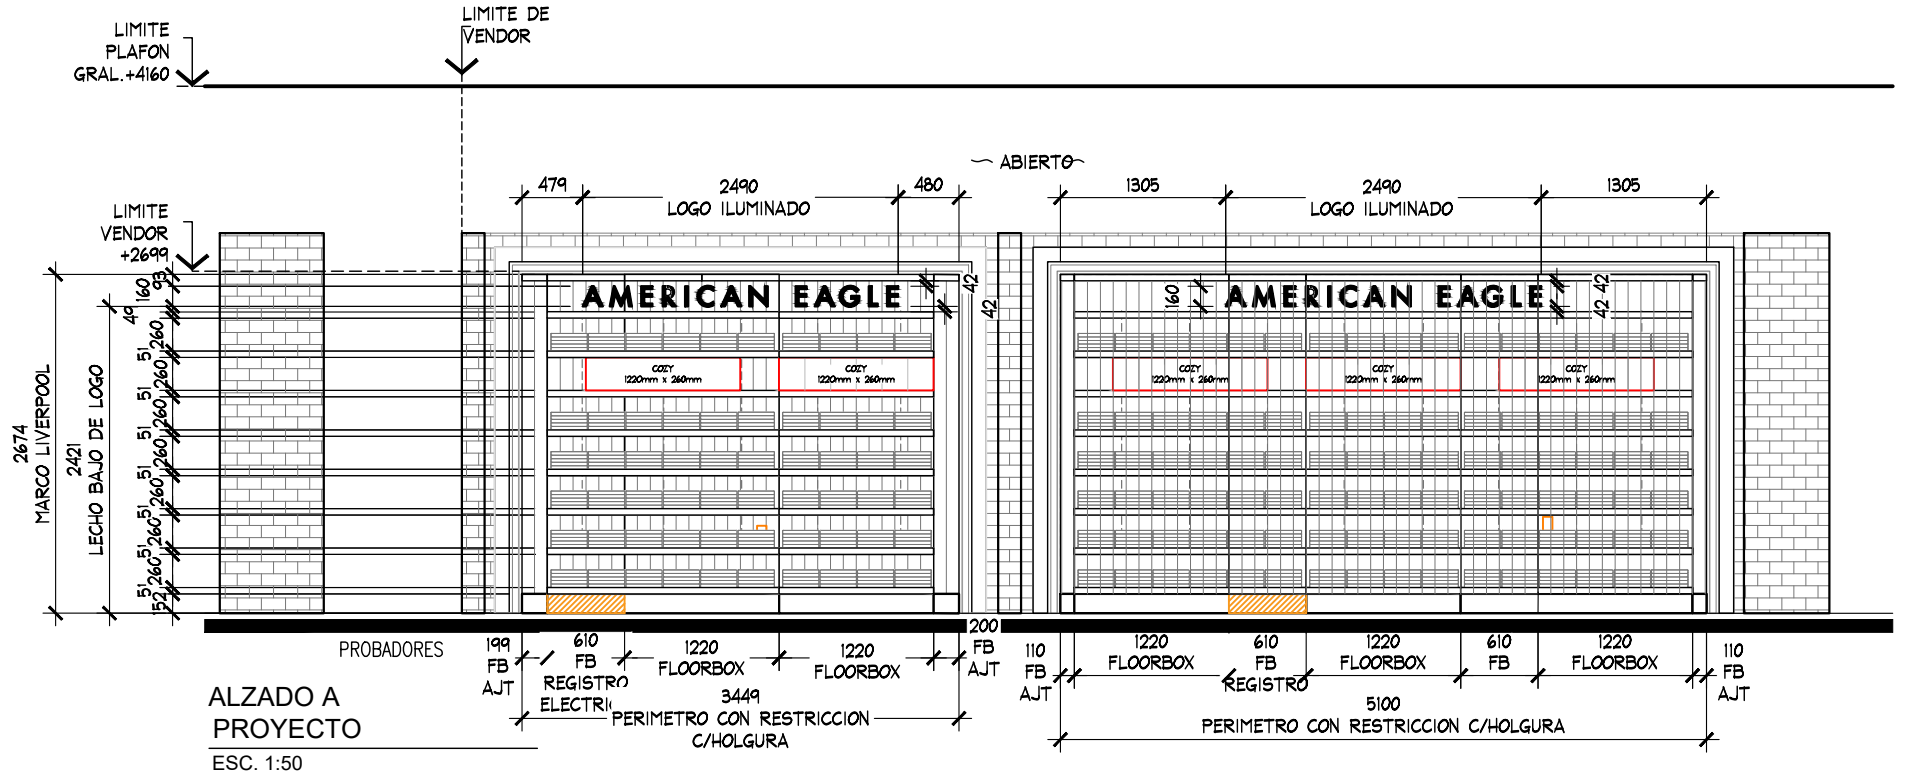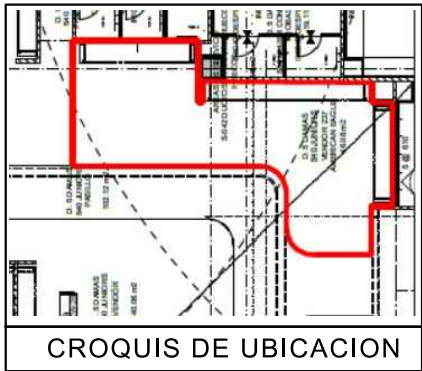

ALZADO A PROYECTO
ESC. 1:50

- ① DISPLAY WALL 1220mm (x2) + DISPLAY WALL 610 Mm (x1)
+ AJUSTE 200mm (x2)
AE-MEX-FLOOR-BOX 1220mm (x2) + 610mm REGISTRO
ELECTRICO (x1) + AJUSTE 200mm (x2)
WS-144B-WO / 1220mm (x8)
WS-144B-WO / 1830 (x8)

- ② DISPLAY WALL 1220mm (x3) + DISPLAY WALL 610 Mm (x2)
+ AJUSTE 110mm (x2)
AE-MEX-FLOOR-BOX 1220mm (x3) + 610mm (x1) + 610mm
REGISTRO ELECTRICO (x1) + AJUSTE 110 mm (x2)
WS-144B-WO / 1220mm (x8)
WS-144B-WO / 1830 (x16)

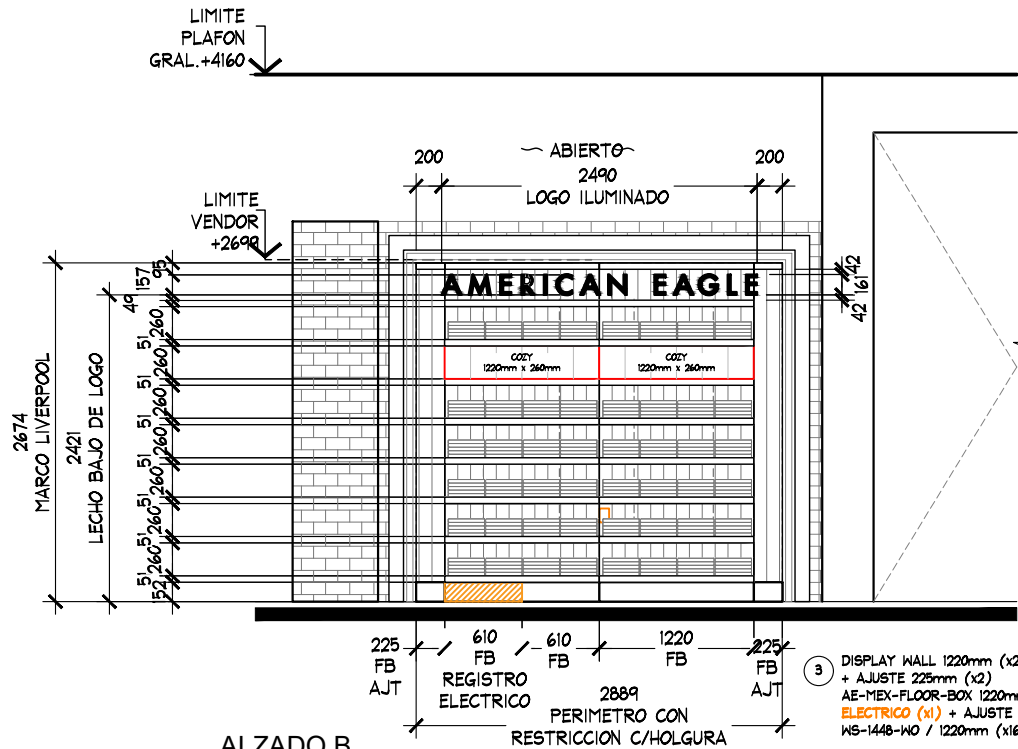

ALZADO B PROYECTO
ESC. 1:50

- ③ DISPLAY WALL 1220mm (x2)
+ AJUSTE 225mm (x2)
AE-MEX-FLOOR-BOX 1220mm (x1) + 610mm REGISTRO
ELECTRICO (x1) + AJUSTE 225mm (x2)
WS-144B-WO / 1220mm (x16)

AMERICAN EAGLE

DETALLE LOGO CON ILUMINACION (3 PZAS)
ESC. 1:20

ALZADO

PROYECTO



PROYECTO:
Arq. Marco Blanquet
REVISO:
Arq. Ricardo Arreola
DIBUJO:
PROYECTOS

NOTA:
TODO LO CONTENIDO EN ESTE PLANO ES
PROPIEDAD DE THINK ARCHITECTURE S.A.
DE C.V. (R). PARA USO EXCLUSIVO Y
UNICO DEL PROYECTO, CUALQUIER
VARIACION O MODIFICACION DEBERA SER
CONSULTADA, ENTIENDASE BIEN ANTES DE
REALIZARLA.

AMERICAN EAGLE
LIVERPOOL PUEBLA SERDAN JUNIORS

FECHA:
16/06/2020
ESCALA:
INDICADA

UBICACION:
Boulevard Hnos. Serdán 270
Villa Posadas, 72060
Puebla, Pue.

ACOTACION:
MM
AREA PROYECTO:
42.77 M2

No.	FECHA	MODIFICACION Y/O COMENTARIOS	REVISO	CROQUIS DE REFERENCIA	REFERENCIA	
					CLAVE AEO-LIV-PUS-JUN-03	AMERICAN EAGLE
					No. DE HOJAS 3 DE 3	