


NOTA IMPORTANTE :
NO SE CONSIDERA RETIRO NI CAMBIO DE PISO.

NOTA IMPORTANTE :
RECTIFICAR ESPACIO CON LIVERPOOL

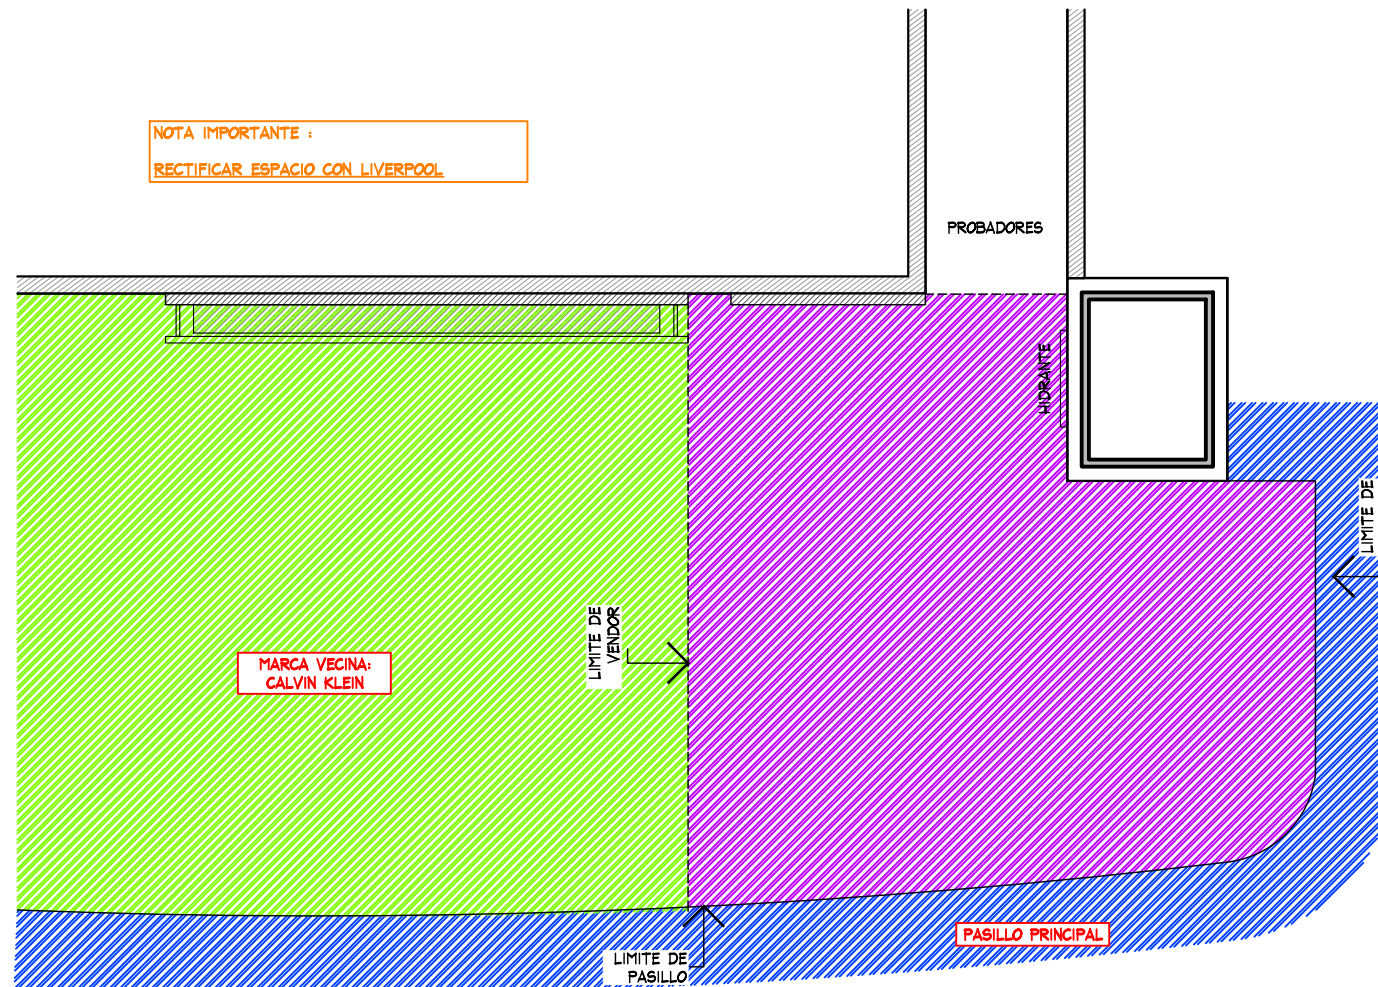


PLANTA GENERAL
ESC. 1:50

PLANTA GENERAL				PROYECTO	
No.	FECHA	MODIFICACION Y/O COMENTARIOS	REVISO	CROQUIS DE REFERENCIA	REFERENCIA
					LIVERPOOL MAZATLAN
					CLAVE
					AER-LIV-MAZ-LEN-ARG-05
					No. DE HOJAS
					1 DE 3



Aerie
Aerie.com

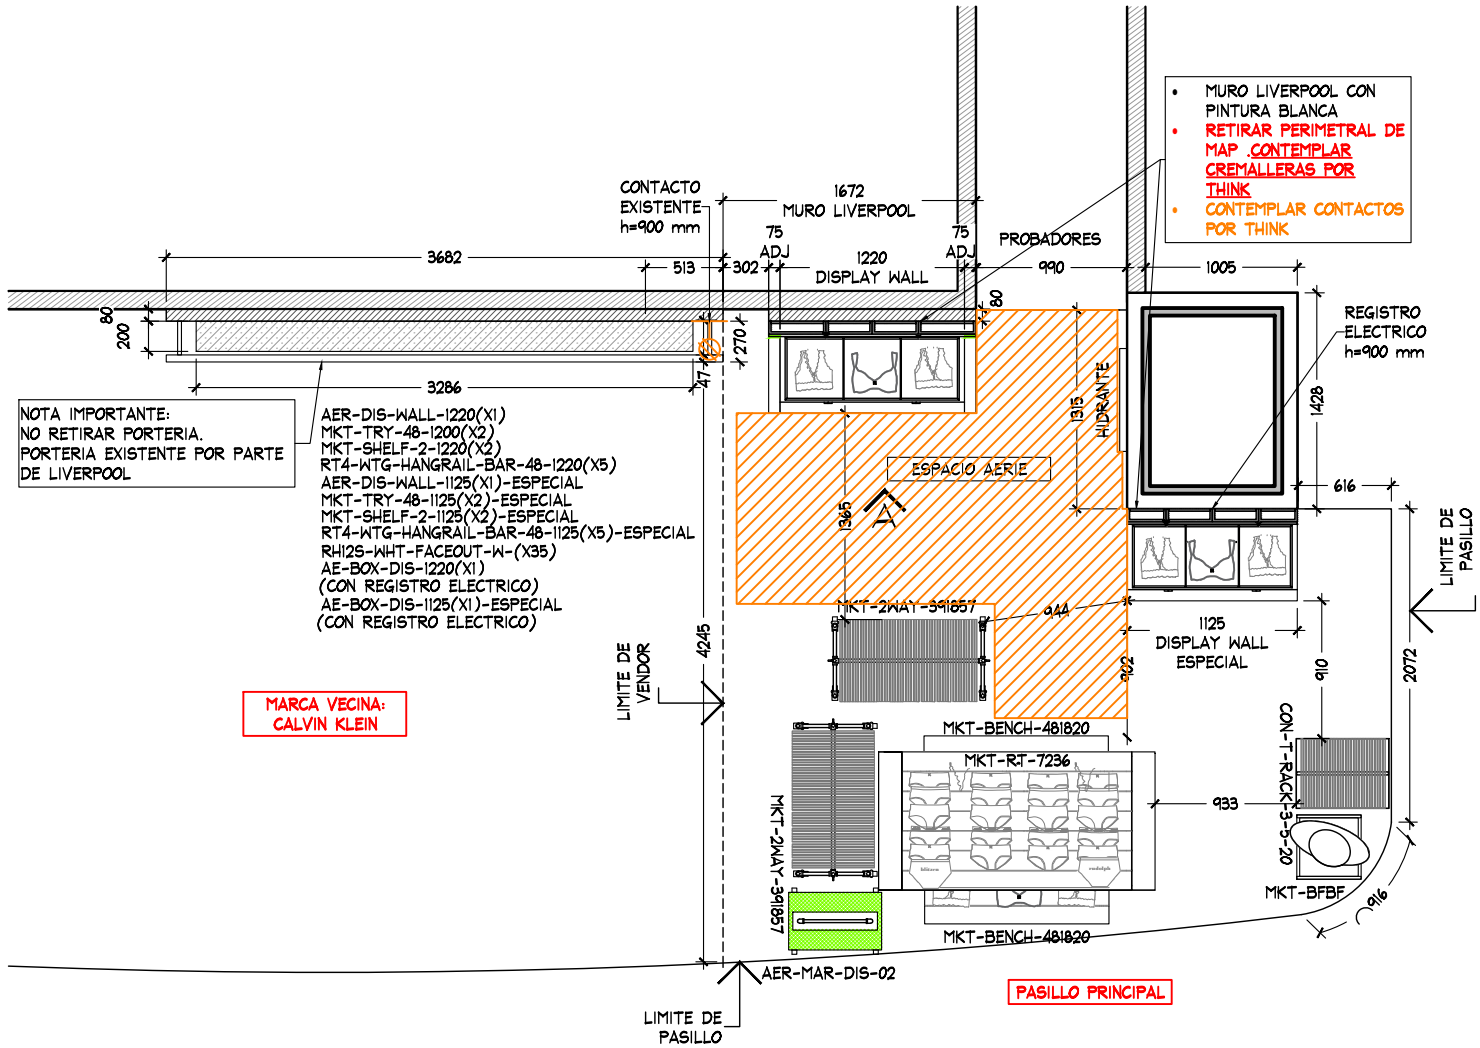

PLANTA ARQUITECTONICA
ESC. 1:50

TABLA DE CAPACIDADES AERIE LIVERPOOL MAZATLAN										
CLAVE	DESCRIPCION	Nº MUEBLES	UNIDADES				CC-S			
			UNDIES	BRAS/BRALETS	TOPS	BOTTOMS	UNDIES	BRAS/BRALETS	TOPS	BOTTOMS
AER-DIS-WALL-1220	DISPLAY WALL	1								
MKT-TRY-48-1220	SHELF PULL OUT TRAY	2								
MKT-SHELF-1220	WALL CASE SHELF	2								
AE-BOX-DIS-1220	BOX - DISPLAY WALL	1								
AER-DIS-WALL-1125-ESPECIAL	DISPLAY WALL	1								
MKT-TRY-48-1125-ESPECIAL	SHELF PULL OUT TRAY	2								
MKT-SHELF-1125-ESPECIAL	WALL CASE SHELF	2								
AE-BOX-DIS-1125-ESPECIAL	BOX - DISPLAY WALL	1								
RH125-WHT FACEOUT W	FRONTAL	35								
GR1-WHT-SADDLE HANGRAIL BRKT1"	BRACKET PARA BARRA	20								
RT4-WTG HANGRAIL BAR 48"-1220	BARRA TINTORERIA	5								
RT4-WTG HANGRAIL BAR 48"-1125-ESPECIAL	BARRA TINTORERIA	5								
MKT-RT-7236	RECTANGLE TABLE	1	288	0	120	60	24	0	8	5
MKT-BENCH-241820	GARDEN BENCH W/DRAWER	2	132	40	45	48	11	4	3	4
MKT-2WAY-391857	2WAY GALVANIZED WARDROBER	2		35	30	3		5	5	5
MKT-BFBF	BASE MANIQUEE	1	0	0	0	0	0	0	0	0
MKT-GARTBL-368434	GARDEN DAN TABLE	0	420	0	0	0	35	0	0	0
CON-T-RACK-3-5-20	"T" RACK	1		15	10	3		5	5	5
AER-MAR-DIS-02	MARQUEE	1	0	0	0	0	0	0	0	0
TOTAL EN CORNER		85								1306



PLANTA ARQUITECTONICA

PROYECTO



PROYECTO:
Arq. Marco Blanquet
REVISO:
Arq. Ricardo Arreola
DIBUJO:
PROYECTOS

NOTA:
TODO LO CONTENIDO EN ESTE PLANO ES PROPIEDAD DE THINK ARCHITECTURE S.A. DE C.V. (R). PARA USO EXCLUSIVO Y UNICO DEL PROYECTO, CUALQUIER VARIACION O MODIFICACION DEBERA SER CONSULTADA, ENTENDIENDASE BIEN ANTES DE REALIZARLA.

AERIE - LENCERIA
LIVERPOOL MAZATLAN - LA MARINA

FECHA: 11/03/2021
UBICACION: Av. La Marina N°64 Fracc. La Marina Mazatlan, Sinaloa CP 82100
ESCALA: INDICADA




ACOTACION: MM
AREA PROYECTO: 15.87 m2

No.	FECHA	MODIFICACION Y/O COMENTARIOS	REVISO

CROQUIS DE REFERENCIA	REFERENCIA

CLAVE
AER-LIV-MAZ-LEN-ARG-05
No. DE HOJAS 2 DE 3



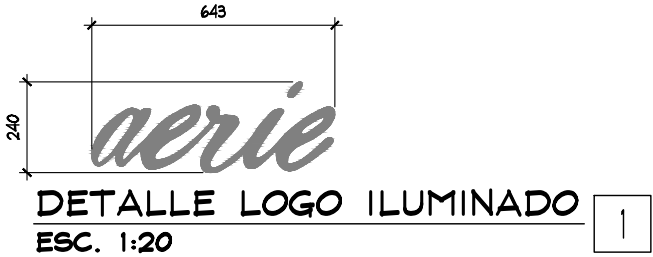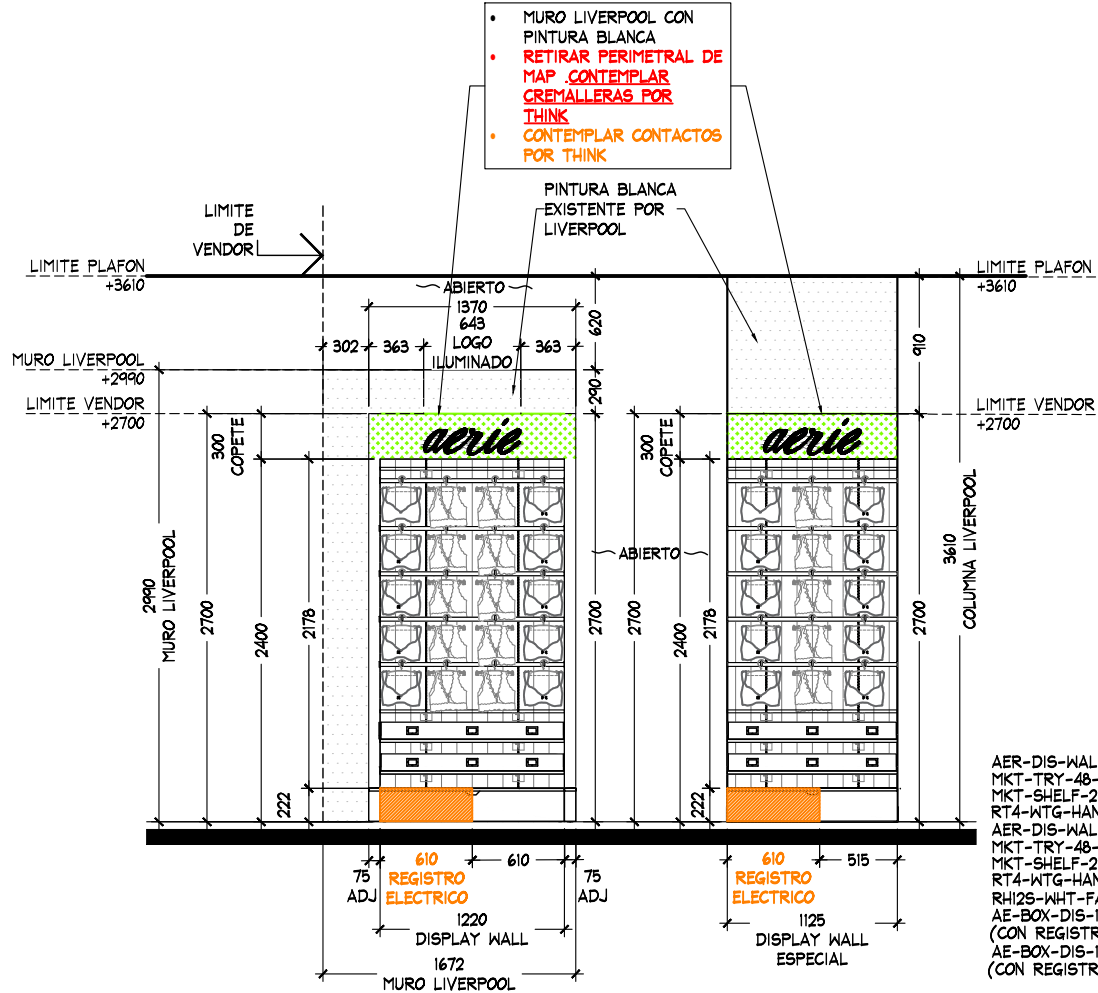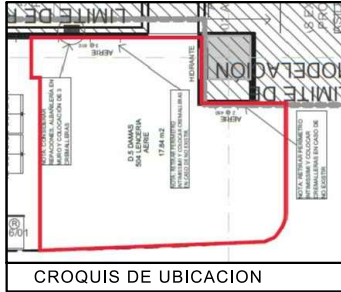

ALZADO "A"
ESC. 1:50

ALZADO				PROYECTO	
No.	FECHA	MODIFICACION Y/O COMENTARIOS	REVISO	CROQUIS DE REFERENCIA	REFERENCIA
					CLAVE AER-LIV-MAZ-LEN-ARG-05
					No. DE HOJAS 3 DE 3



aerie.
Aerie.com



PROYECTO: Arq. Marco Blanquet
 REVISO: Arq. Ricardo Arreola
 DIBUJO: PROYECTOS

NOTA:
TODO LO CONTENIDO EN ESTE PLANO ES
PROPIEDAD DE THINK ARCHITECTURE S.A.
DE C.V. (R), PARA USO EXCLUSIVO Y
UNICO DEL PROYECTO, CUALQUIER
VARIACION O MODIFICACION DEBERA SER
CONSULTADA, ENTIENDASE BIEN ANTES DE
REALIZARLA.

AERIE -LENCERIA
LIVERPOOL MAZATLAN - LA MARINA

FECHA: 11/03/2021
ESCALA: INDICADA

UBICACION: Av. La Marina N°64
Fracc. La Marina
Mazatlan, Sinaloa CP 82100

ACOTACION:	MM
AREA PROYECTO:	15.87 m2