


CROQUIS DE UBICACION

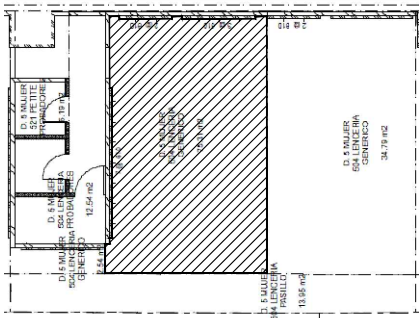

SIMBOLOGIA GENERAL

INDICA MARCAS VECINAS

INDICA ESPACIO DESIGNADO A AERIE

INDICA PASILLO PRINCIPAL

NOTA IMPORTANTE :

AL MOMENTO DEL LEVANTAMIENTO SE ENCONTRO MOBILIARIO DE LENCERIA GENERICO, ASI COMO MOBILIARIO SUELTO, SE DEBERA DE CONTEMPLAR:

RETIRO DE MOBILIARIO CENTRAL Y PERIMETRAL EXISTENTE POR (VERIFICAR CON PLANEACION LIVERPOOL LA COORDINACION DE RETIROS), EN EL CASO QUE SE REQUIERA EL RETIRO, SE DEBERA DE VERIFICAR CON EL AREA DE MANTENIMIENTO LA ENTREGA DEL MOBILIARIO RETIRADO.


SE REVIJO EN TIENDA RETIRO DE BASE DE PERIMETRO (TABLAROCA)ALZADO "B", EL CUAL SERA RETIRADO , CONTEMPLAR RESANE Y PINTURA , YA QUE SE INDICO QUE NO EXITE PROBLEMA RETIRARLO .

CREMALLERAS VISIBLES EN PERIMETRO, **NO CONSIDERAR EN PRESUPUESTO**

SE ENCONTRO PISO EXISTENTE EN TIENDA, PISO CERAMICO ACABADO APARENTE TIPO MARMOL DE 600 x 600 mm, **NO SE CONSIDERA CAMBIO**

ZOCLO MADERA COLOR GRIS, 5 X 100 mm.

MARCAS COLINDANTES: LENCERIA GENERICA.

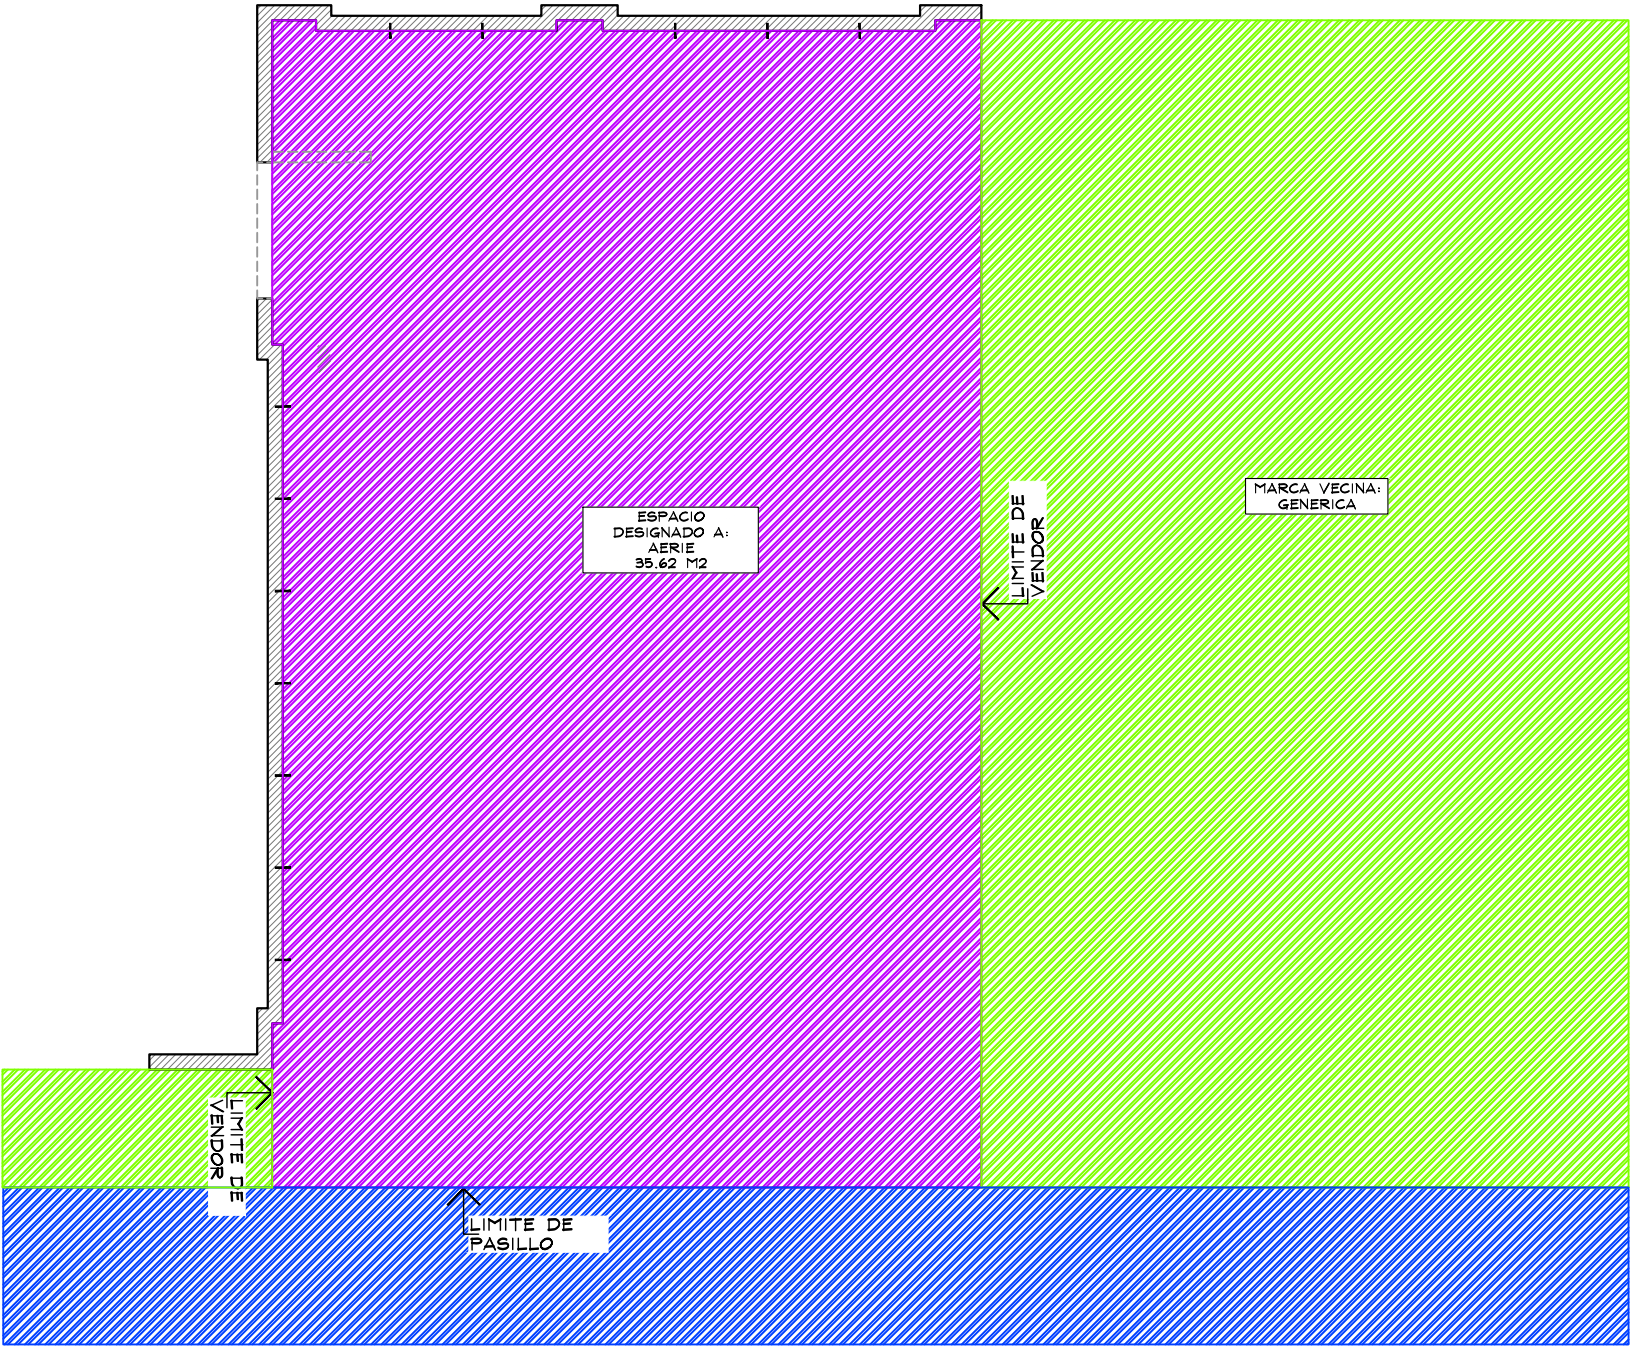

PLANTA GENERAL

ESC. 1:50

THINK

ARCHITECTURE

aerie

Aerie.com

PROYECTO

Corner

AERIE

LIVERPOOL MEXICALI

CROQUIS DE UBICACION

DIRECCION:

Bldv. Adolfo Lopez Mateos
#202, Col. Jose Maria Ramirez.
Mexicali, Baja California.
C.P. 21100.

AREA DE PROYECTO:	FECHA:
35.62 m2	1 abril 2022
ESCALA:	ACOTACION:
Indicada	mm
RESPONSABLE:	RESPONSABLE:
Proyectos	Arq. Ricardo Arreola
CLAVE	
AER-LIV-MEX-LEN-04	


Todo lo contenido en este plano es propiedad de THINK ARCHITECTURE S.A. DE C.V. (R), para uso exclusivo y único del proyecto; cualquier variación o modificación deberá ser consultada. Entendase bien antes de realizarla.

Descartes No. 95, 1er. piso
Col. Anzares, Miguel Hidalgo
C.P. 11540 TEL. 62.74.36.66

1 DE 3



TABLA DE CAPACIDADES AERIE LENCERA MEXICALI											
CLAVE	DESCRIPCION	Nº MUEBLES	UNIDADES				CC-S				TOTAL MAXIMO
			UNDIES	BRAIS/BRALETT'S	TOPS	BOTTOMS	UNDIES	BRAIS/BRALETT'S	TOP'S	BOTTOMS	
AER-DKS-WALL-1220	DISPLAY WALL	5									
AER-DKS-WALL-610	DISPLAY WALL	1									
AER-DKS-WALL-1830-ESPECIAL	DISPLAY WALL	4									
AER-DKS-WALL-915	DISPLAY WALL	1									
MKT-TRY-48-1220	SHELF PULL OUT TRAY	6									
MKT-TRY-48-1830-ESPECIAL	SHELF PULL OUT TRAY	4									
MKT-TRY-48-915-ESPECIAL	SHELF PULL OUT TRAY	2									
MKT-SHFLF-1220	WALL CASE SHELF	4									
MKT-SHFLF-1830-ESPECIAL	WALL CASE SHELF	4									
MKT-SHFLF-915-ESPECIAL	WALL CASE SHELF	2		144				3			720
AE-BOX-DKS-1220	BOX - DISPLAY WALL	5									
AE-BOX-DKS-1830-ESPECIAL	BOX - DISPLAY WALL	2									
AE-BOX-DKS-915-ESPECIAL	BOX - DISPLAY WALL	1									
AE-BOX-DKS-610-ESPECIAL	BOX - DISPLAY WALL	2									
RH125-WMT FACEOUT W	FRONTAL	120									
GRI-WMT-SADDLE HANGRAIL BRKT1"	BRACKET PARA BARRA	240									
RT4-WTG HANGRAIL BAR 48"-1220	BARRA TINTORERIA	15									
RT4-WTG HANGRAIL BAR 48"-1830-ESPECIAL	BARRA TINTORERIA	10									
RT4-WTG HANGRAIL BAR 48"-915-ESPECIAL	BARRA TINTORERIA	5									
AERIE-FLOWER-STAND-NEW	FLOWER STAND	0	420	0	0	0	35	0	0	0	0
CON-T-RACK-3-5-20	RACK T	2									
RT GUIDE	TOTEM	1									
MKT-RT-7236	RECTANGLE PICNIC TABLE	2	288	0	120	60	24	0	8	5	936
MKT-BENCH-481820	GARDEN BENCH W/DRAWER	4	132	40	45	48	11	4	3	4	1060
MKT-ZWAY-391857	ZWAY GALVANIZED WARDROBER	2	0	35	30	3	0	5	5	5	336
AER-MAR-DKS-02	MANIQUE	1	0	0	0	0	0	0	0	0	0
MANIQUE	MANIQUE	1	0	0	0	0	0	0	0	0	0
MKT-BEBE	BASE MANIQUE	1	0	0	0	0	0	0	0	0	0

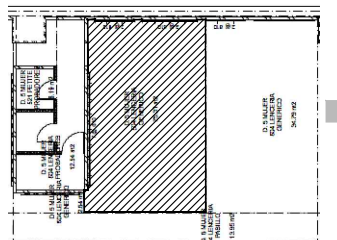



Bldv. Adolfo Lopez Mateos
#202, Col. Jose Maria Ramirez.
Mexicali, Baja California.
C.P. 21100.

CLAVE
AER-LIV-MEX-LEN-04

Todo lo contenido en este plano es propiedad de THINK ARCHITECTURE S.A. DE C.V. (R), para uso exclusivo y único del proyecto; cualquier variación o modificación deberá ser consultada. Entiendase bien antes de realizarla.

Descartes No. 93, 1er. piso
Col. Anzures, Miguel Hidalgo
C.P. 11590 TEL. 62.74.36.66 2 DE 3


CROQUIS DE UBICACION

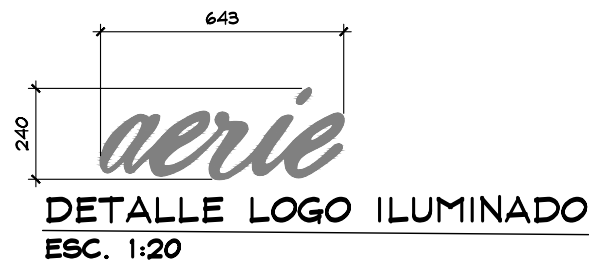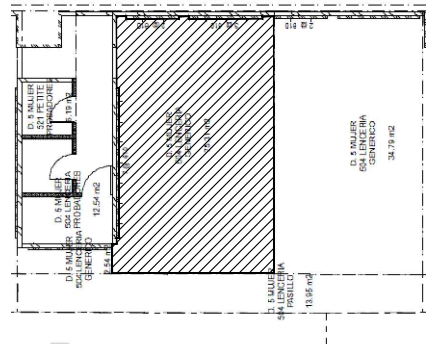

ESTADO ACTUAL




RETIRO DE BASE DE TABLAROCA EXISTENTE

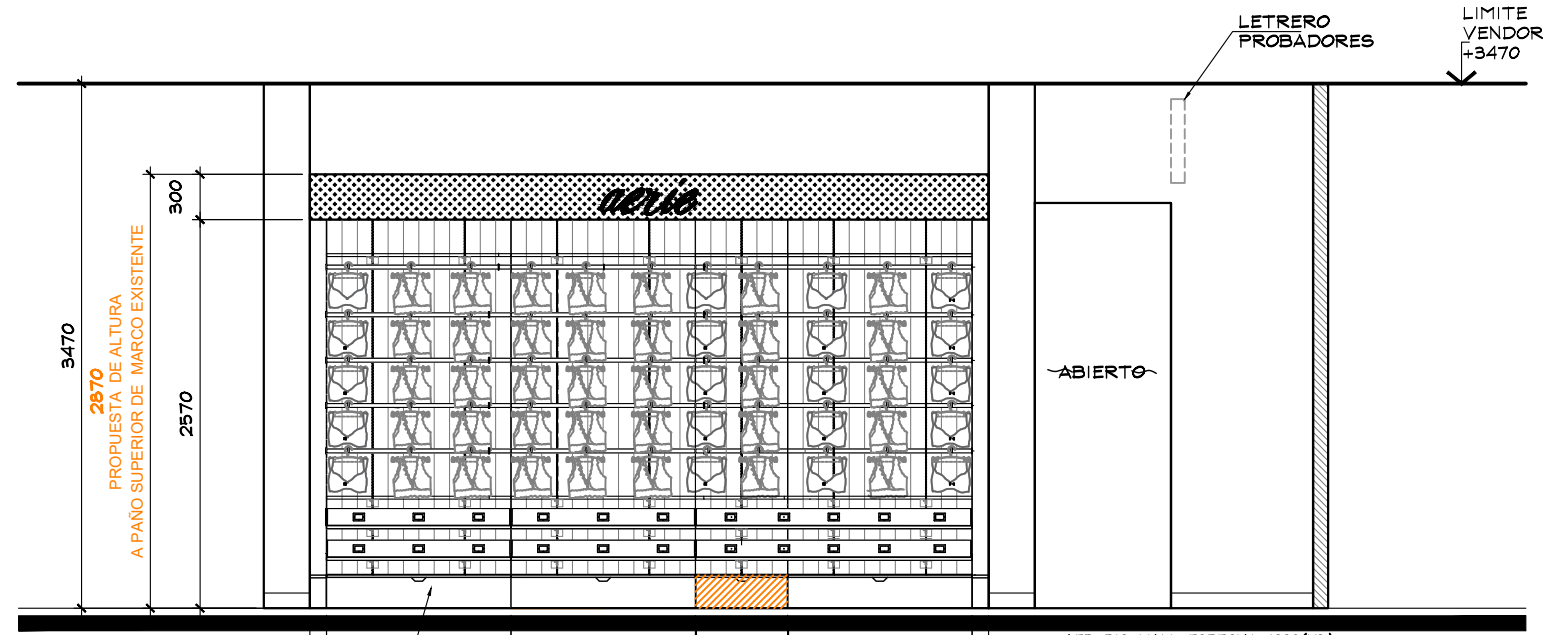

ALZADO A
ESC. 1:50

RETIRO DE MURETE DE TABLAROCA EXISTENTE EN PERIMETRO SE REVISO CON MANTENIMIENTO RETIRO DEL MISMO, CONTEMPLAR PINTURA Y RESANE, AL MOMENTO DEL LEVANTAMIENTO NO SE CONTABA CON EL MODELO DEL PISO EXISTENTE

- AER-DIS-WALL-ESPECIAL-1220(X3)
- AER-DIS-WALL-ESPECIAL-610(X1)
- MKT-TRY-48-ESPECIAL-1830(X2)
- MKT-TRY-48-ESPECIAL-1220(X4)
- RH25-WHT-FACEOUT-W(X60)
- RT4-WTG-HANGRAIL-BAR-48-ESPECIAL-1830(X5)
- RT4-WTG-HANGRAIL-BAR-48-ESPECIAL-1220(X10)
- MKT-SHELF-ESPECIAL-1830(X2)
- MKT-SHELF-ESPECIAL-1220(X4)
- AE-BOX-DIS-ESPECIAL-1220(X3)
- AE-BOX-DIS-ESPECIAL-610(X1)
- (CON REGISTRO ELECTRICO)

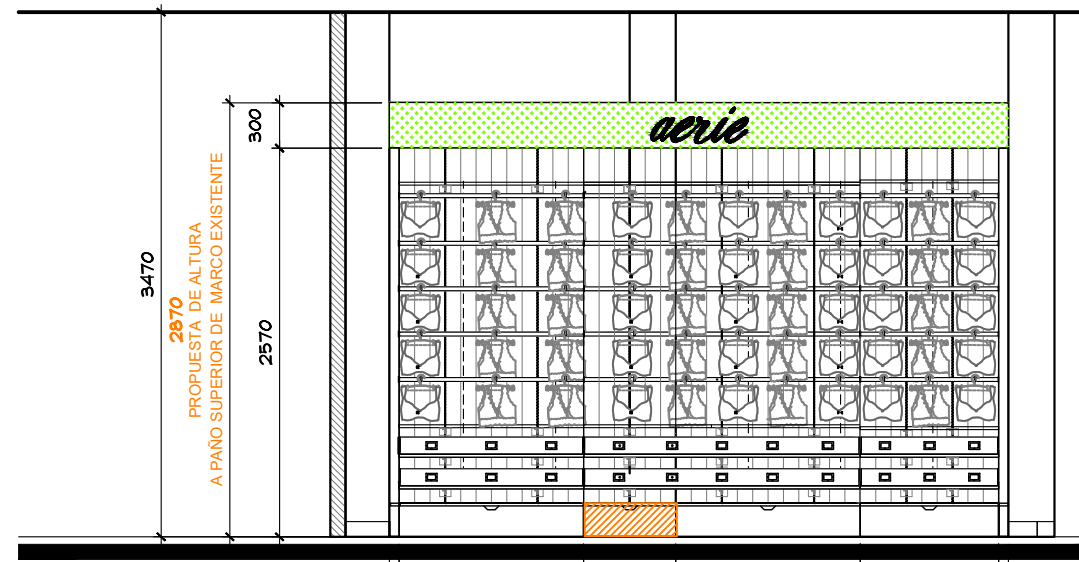

ALZADO B
ESC. 1:50

65 ADJ

1220 DISPLAY WALL

610 REGISTRO ELECTRICO

1220 DW

915 DW

65 ADJ

- AER-DIS-WALL-ESPECIAL-1220(X2)
- AER-DIS-WALL-ESPECIAL-610(X1)
- AER-DIS-WALL-ESPECIAL-915(X1)
- MKT-TRY-48-ESPECIAL-1830(X2)
- MKT-TRY-48-ESPECIAL-1220(X2)
- MKT-TRY-48-ESPECIAL-915(X2)
- RH25-WHT-FACEOUT-W(X60)
- RT4-WTG-HANGRAIL-BAR-48-ESPECIAL-1830(X5)
- RT4-WTG-HANGRAIL-BAR-48-ESPECIAL-1220(X5)
- RT4-WTG-HANGRAIL-BAR-48-ESPECIAL-915(X5)
- MKT-SHELF-ESPECIAL-1830(X2)
- MKT-SHELF-ESPECIAL-1220(X2)
- MKT-SHELF-ESPECIAL-915(X2)
- AE-BOX-DIS-ESPECIAL-1220(X2)
- AE-BOX-DIS-ESPECIAL-915(X1)
- AE-BOX-DIS-ESPECIAL-610(X1)
- (CON REGISTRO ELECTRICO)

THINK ARCHITECTURE

aerie
Aerie.com

PROYECTO

Corner

AERIE

LIVERPOOL MEXICALI

CROQUIS DE UBICACION

DIRECCION:

Bldv. Adolfo Lopez Mateos
#202, Col. Jose Maria Ramirez.
Mexicali, Baja California.
C.P. 21100.

AREA DE PROYECTO:	FECHA:
35.62 m2	1 abril 2022
ESCALA:	ACOTACION:
Indicada	mm
RESPONSABLE:	RESPONSABLE:
Proyectos	Arq. Ricardo Arreola
CLAVE	
AER-LIV-MEX-LEN-04	

Todo lo contenido en este plano es propiedad de THINK ARCHITECTURE S.A. DE C.V. (R), para uso exclusivo y único del proyecto, cualquier variación o modificación deberá ser consultada. Entendase bien antes de realizarla.

Descartes No. 95, 1er. piso
Col. Anáhuac, Miguel Hidalgo
C.P. 11590 TEL. 62.74.96.66

3 DE 3