


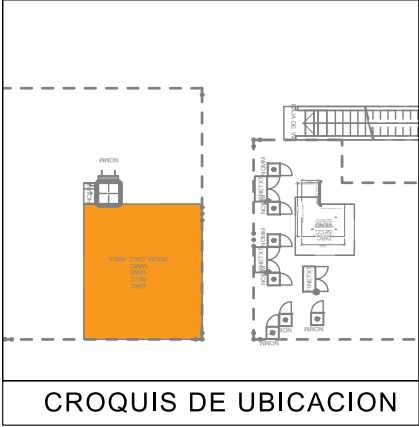


CROQUIS DE UBICACION

TABLA DE CAPACIDADES AE SANTA ANITA JUNIORS								
CLAVE	DESCRIPCION	Nº MUEBLES	COLGADO MINIMO	DOBLADO MINIMO	COLGADO MAXIMO	DOBLADO MAXIMO	TOTAL MINIMO	TOTAL MAXIMO
CON-DbI-ROLLWALL	FREE STANDING	1	0	350	0	450	0	0
PARSON MAIN TABLE	MESA	1	0	32	0	40	32	40
LARGE BUNKER	MESA	1	80	0	90	0	80	90
SMALL FLOOR CUBE	NESTER	2	0	32	0	40	64	80
RD-TBL-56	MESA REDONDA	1	0	192	0	240	192	240
RD-TBL-SQ-SEAT	NESTER	8	0	16	0	20	128	160
WB-SLRIS-811-B	RISER	1						
WB-SLRIS-415-C	RISER	1						
M-WOOD-ESPECIAL	FREE STANDING	1	0	0	0	0	0	0
SH-RIS-2912RF	RISER	2	0	0	0	0	0	0
SH-RIS-3512	RISER	2	0	0	0	0	0	0
T-PIPE-RACK-GAL	RACK "T"	6	49	0	65	0	291	388
2WWAY-CLRM	TRINGLA	3	31	0	41	0	0	122
BXLG-TBL-6030RF	MESA ALTA	1	0	56	0	70	56	40
BXLG-STNST-2424RF	MESA NESTER	2	0	24	0	20	48	40
BXLG-BC-4821/WD	MESA BOOKCASEW/D	1	0	64	0	80	64	80
MANIQUE	MANIQUE	5	0	0	0	0	0	0
TOTAL EN CORNER		39	159	798	195	1000	955	1280

PLANTA ARQUITECTONICA
ESC. 1:50

NOTA IMPORTANTE:
- SEMBRADO CON PLANOS LIVERPOOL , SIN LEVANTAMIENTO

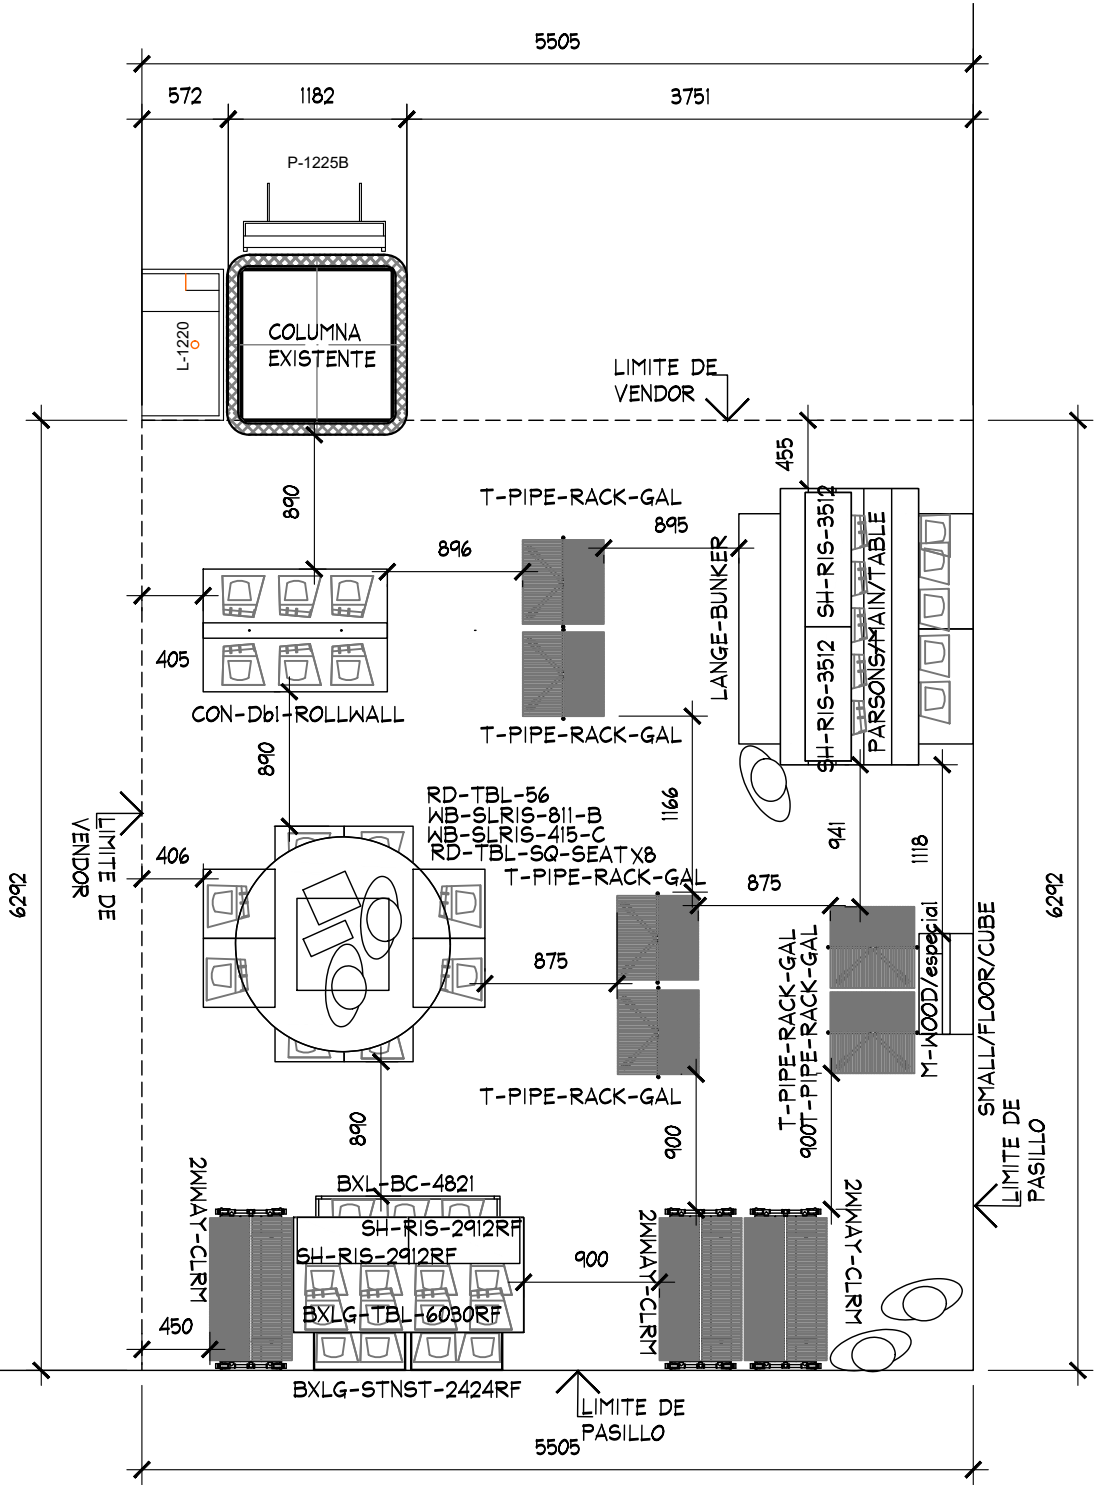

					PLANTA ARQUITECTONICA				PROYECTO ARQUITECTONICO									
	PROYECTO:	Arq. Marco Blanquet	NOTA: TODO LO CONTENIDO EN ESTE PLANO ES PROPIEDAD DE THINK ARCHITECTURE S.A. DE C.V. (R), PARA USO EXCLUSIVO Y UNICO DEL PROYECTO, CUALQUIER VARIACION O MODIFICACION DEBERA SER CONSULTADA, ENTIENDASE BIEN ANTES DE REALIZARLA.	AMERICAN EAGLE LIVERPOOL GALERIAS SANTA ANITA JUNIORS		No.	FECHA	MODIFICACION Y/O COMENTARIOS	REVISO	CROQUIS DE REFERENCIA	REFERENCIA		AE X ME					
	REVISO:	Arq. Ricardo Arreola				1	10/04/2019	Se integra free standing a solicitud de AE						CLAVE AEO-LIV-GAL-STA-ANI-JUN-02				
	DIBUJO:	PROYECTOS				FECHA: 10-abr.-19	UBICACION:	ACOTACION: MM									No. DE HOJAS 1 DE 1	
						ESCALA: INDICADA		AREA PROYECTO: 34.64 M2										