



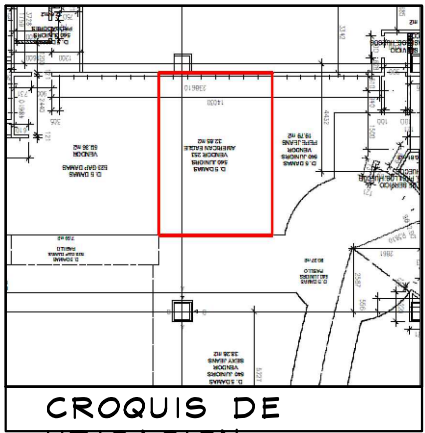

- NOTA:
- MOBILIARIO PERIMETRAL Y SUELTO ES EXISTENTE, SE REUTILIZAN SALIDAS ELECTRICAS
 - SE CONSIDERAN REPISAS Y COZY NUEVOS (VER PLANO)
 - LOGO EXISTENTE

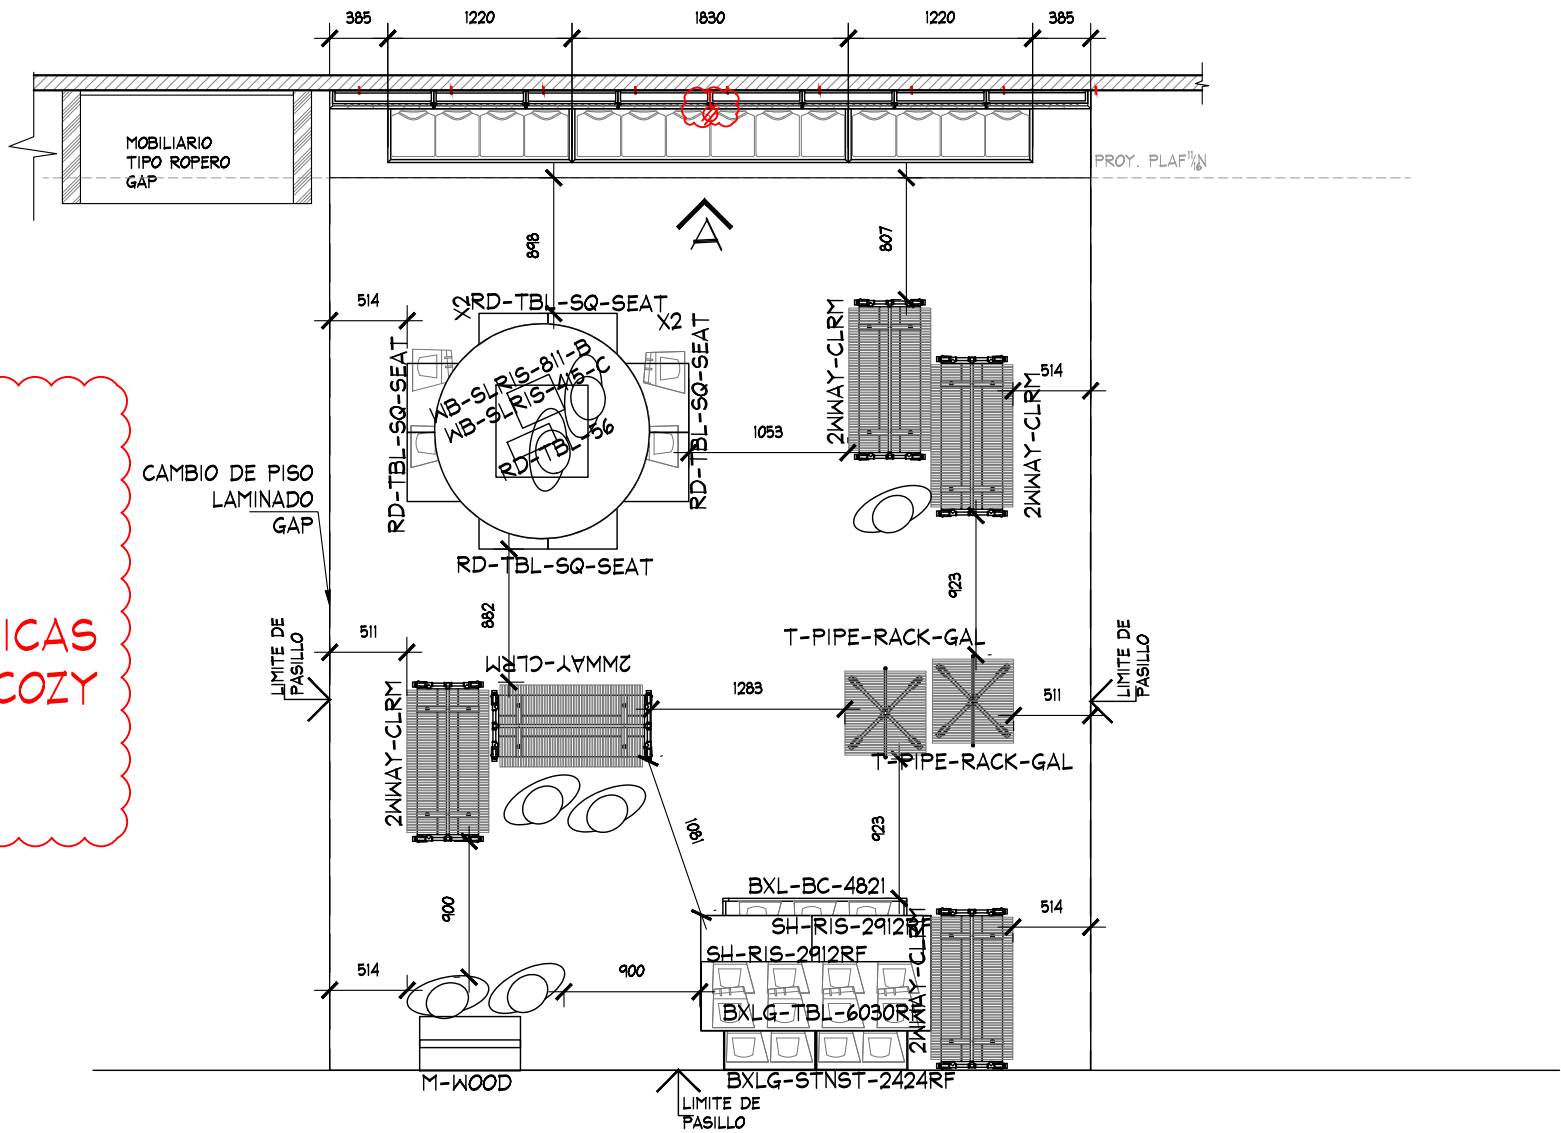

PLANTA ARQUITECTONICA
ESC. 1:50

PLANTA

PROY. ARQUITECTONICO



PROYECTO:
Arq. Marco Blanquet
REVISO:
Arq. Ricardo Arreola
DIBUJO:
PROYECTOS


NOTA:
TODO LO CONTENIDO EN ESTE PLANO ES PROPIEDAD DE THINK ARCHITECTURE S.A. DE C.V. (R). PARA USO EXCLUSIVO Y UNICO DEL PROYECTO, CUALQUIER VARIACION O MODIFICACION DEBERA SER CONSULTADA, ENTENDASE BIEN ANTES DE REALIZARLA.

AMERICAN EAGLE
LIVERPOOL GUADALAJARA JUNIORS
FECHA:
12-mar.-20
UBICACION:
ACOTACION:
MM
AREA PROYECTO:
32.70 M2

No.	FECHA	MODIFICACION Y/O COMENTARIOS	REVISO
1	10/05/19	AJUSTE DE ALTURA CONFORME A AUTORIZACION LIVERPOOL	

CROQUIS DE REFERENCIA	REFERENCIA
	CLAVE AEO-LIV-GUA-JUN-04
No. DE HOJAS	1 DE 2


AE X ME

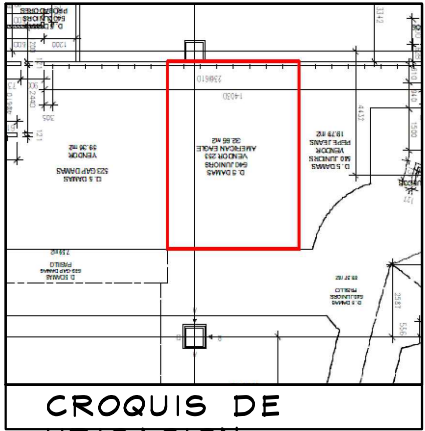

CROQUIS DE UBICACION

NOTA:

- MOBILIARIO PERIMETRAL Y SUELTO ES EXISTENTE, SE REUTILIZAN SALIDAS ELECTRICAS
- SE CONSIDERAN REPISAS Y COZY NUEVOS (VER PLANO)
- LOGO EXISTENTE

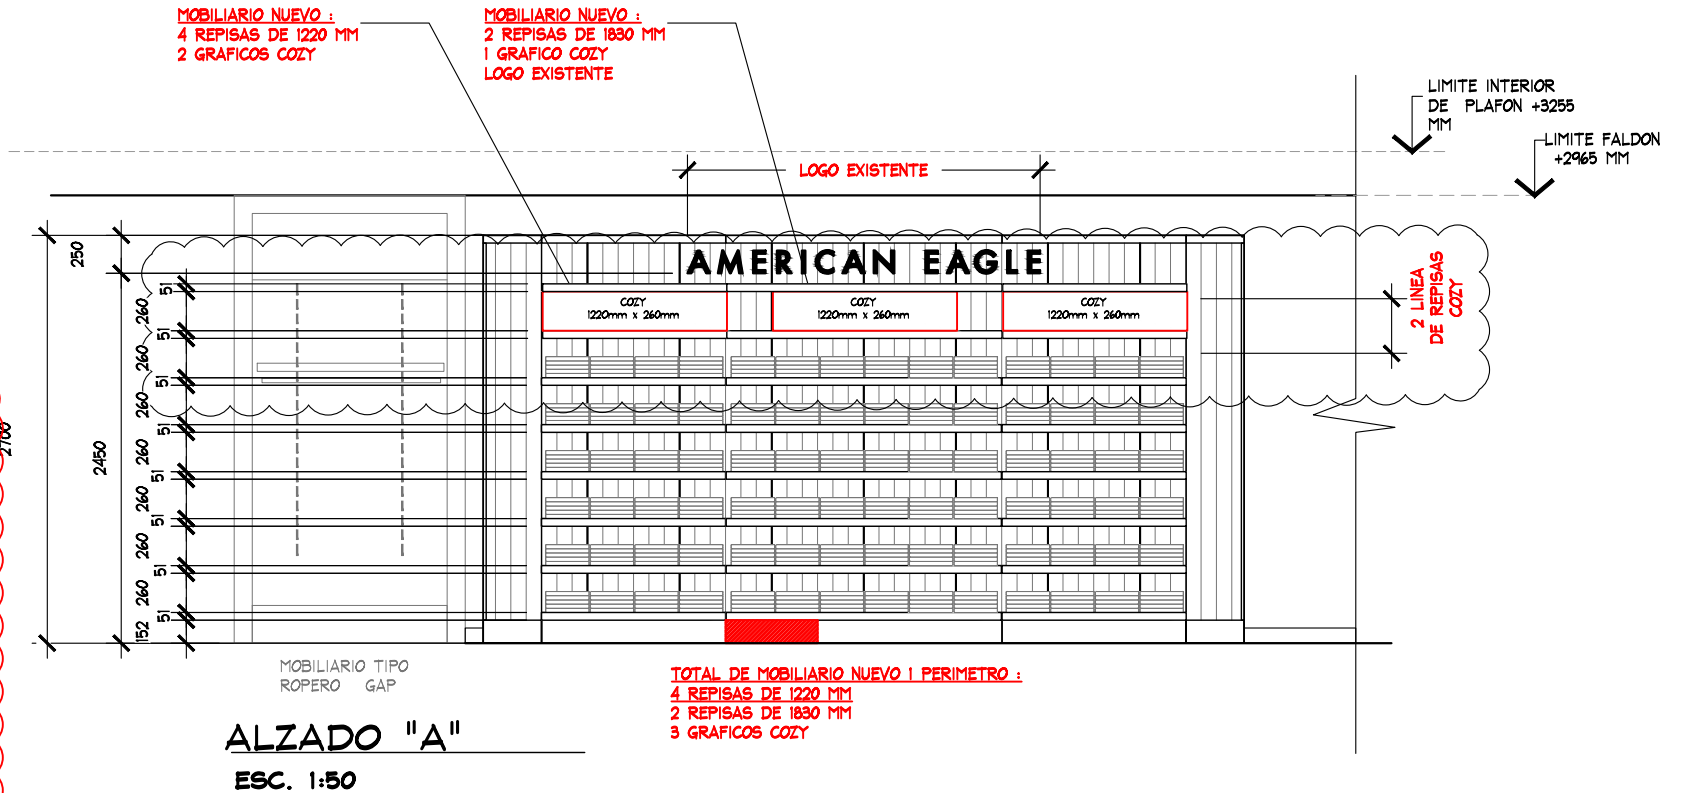

ALZADOS

PROY. ARQUITECTONICO



PROYECTO:
Arq. Marco Blanquet
REVISO:
Arq. Ricardo Arreola
DIBUJO:
PROYECTOS

NOTA:
TODO LO CONTENIDO EN ESTE PLANO ES PROPIEDAD DE THINK ARCHITECTURE S.A. DE C.V. (R). PARA USO EXCLUSIVO Y UNICO DEL PROYECTO, CUALQUIER VARIACION O MODIFICACION DEBERA SER CONSULTADA, ENTENDASE BIEN ANTES DE REALIZARLA.

AMERICAN EAGLE
LIVERPOOL GUADALAJARA JUNIORS
FECHA:
12-mar.-20
UBICACION:
ACOTACION:
MM
AREA PROYECTO:
32.70M2

No.	FECHA	MODIFICACION Y/O COMENTARIOS	REVISO
1	10/05/19	AJUSTE DE ALTURA CONFORME A AUTORIZACION LIVERPOOL	

CROQUIS DE REFERENCIA	REFERENCIA
	CLAVE AEO-LIV-GUA-JUN-04
No. DE HOJAS	2 DE 2

AE X ME