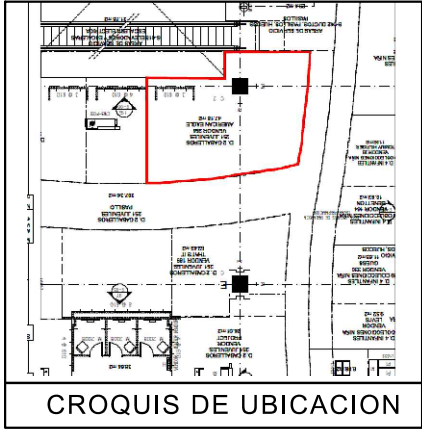


NOTA IMPORTANTE :

AL MOMENTO DEL LEVANTAMIENTO SE ENCONTRO VANS EN COLUMNA Y ADIDAS EN PERIMETRO , ASI COMO MOBILIARIO SUELTO DE LA MISMAS, SE DEBERA DE CONTEMPLAR :

RETIRO DE PERIMETROS , MOBILIARIO CENTRAL Y LOGOS EXISTENTES POR (VERIFICAR CON PLANEACION LIVERPOOL LA COORDINACION DE RETIROS), EN EL CASO QUE SE REQUIERA EL RETIRO POR PARTE DE THINK SE DEBERA DE VERIFICAR CON EL AREA DE MANTENIMIENTO LA ENTREGA DEL MOBILIARIO RETIRADO.

SE ENCONTRO PISO CERAMICO BEIGE NO SE PROPONE CAMBIO DE PISO .

ZOCLO EXISTENTE DE 10 CM Y 6 MM DE ESPESOR EN MDF COLOR CAFE .

MARCA COLINDANTE PUMA .


AL MOMENTO DEL LEVANTAMIENTO NO SE OBSERVARON CONTACTOS VISIBLES, PERO SE SABE QUE HAY ILUMINACION DADO A QUE LOS LETREROS EXISTENTES SON ILUMINADOS , SE TENDRA QUE REVISAR AL MOMENTO DEL DESMONAJE DE PERIMETRO EXISTENTE LA UBICACION PRECISA , SE REQUIERE REUBICACION THINK .

MOBILIARIO EXISTENTE AE :

SE REUBICAN 1 MESA BOXLEG / 7 2WAY /2 T/12 REPISAS DE 1.22 , /1 CAJON REGISTRO /1 CAJON DE 1.22.

CONTEMPLAR MANTENIMIENTO GENERAL A MOBILIARIO EXISTENTE AE EN TIENDA .

PLANTA GENERAL
ESC. 1:50

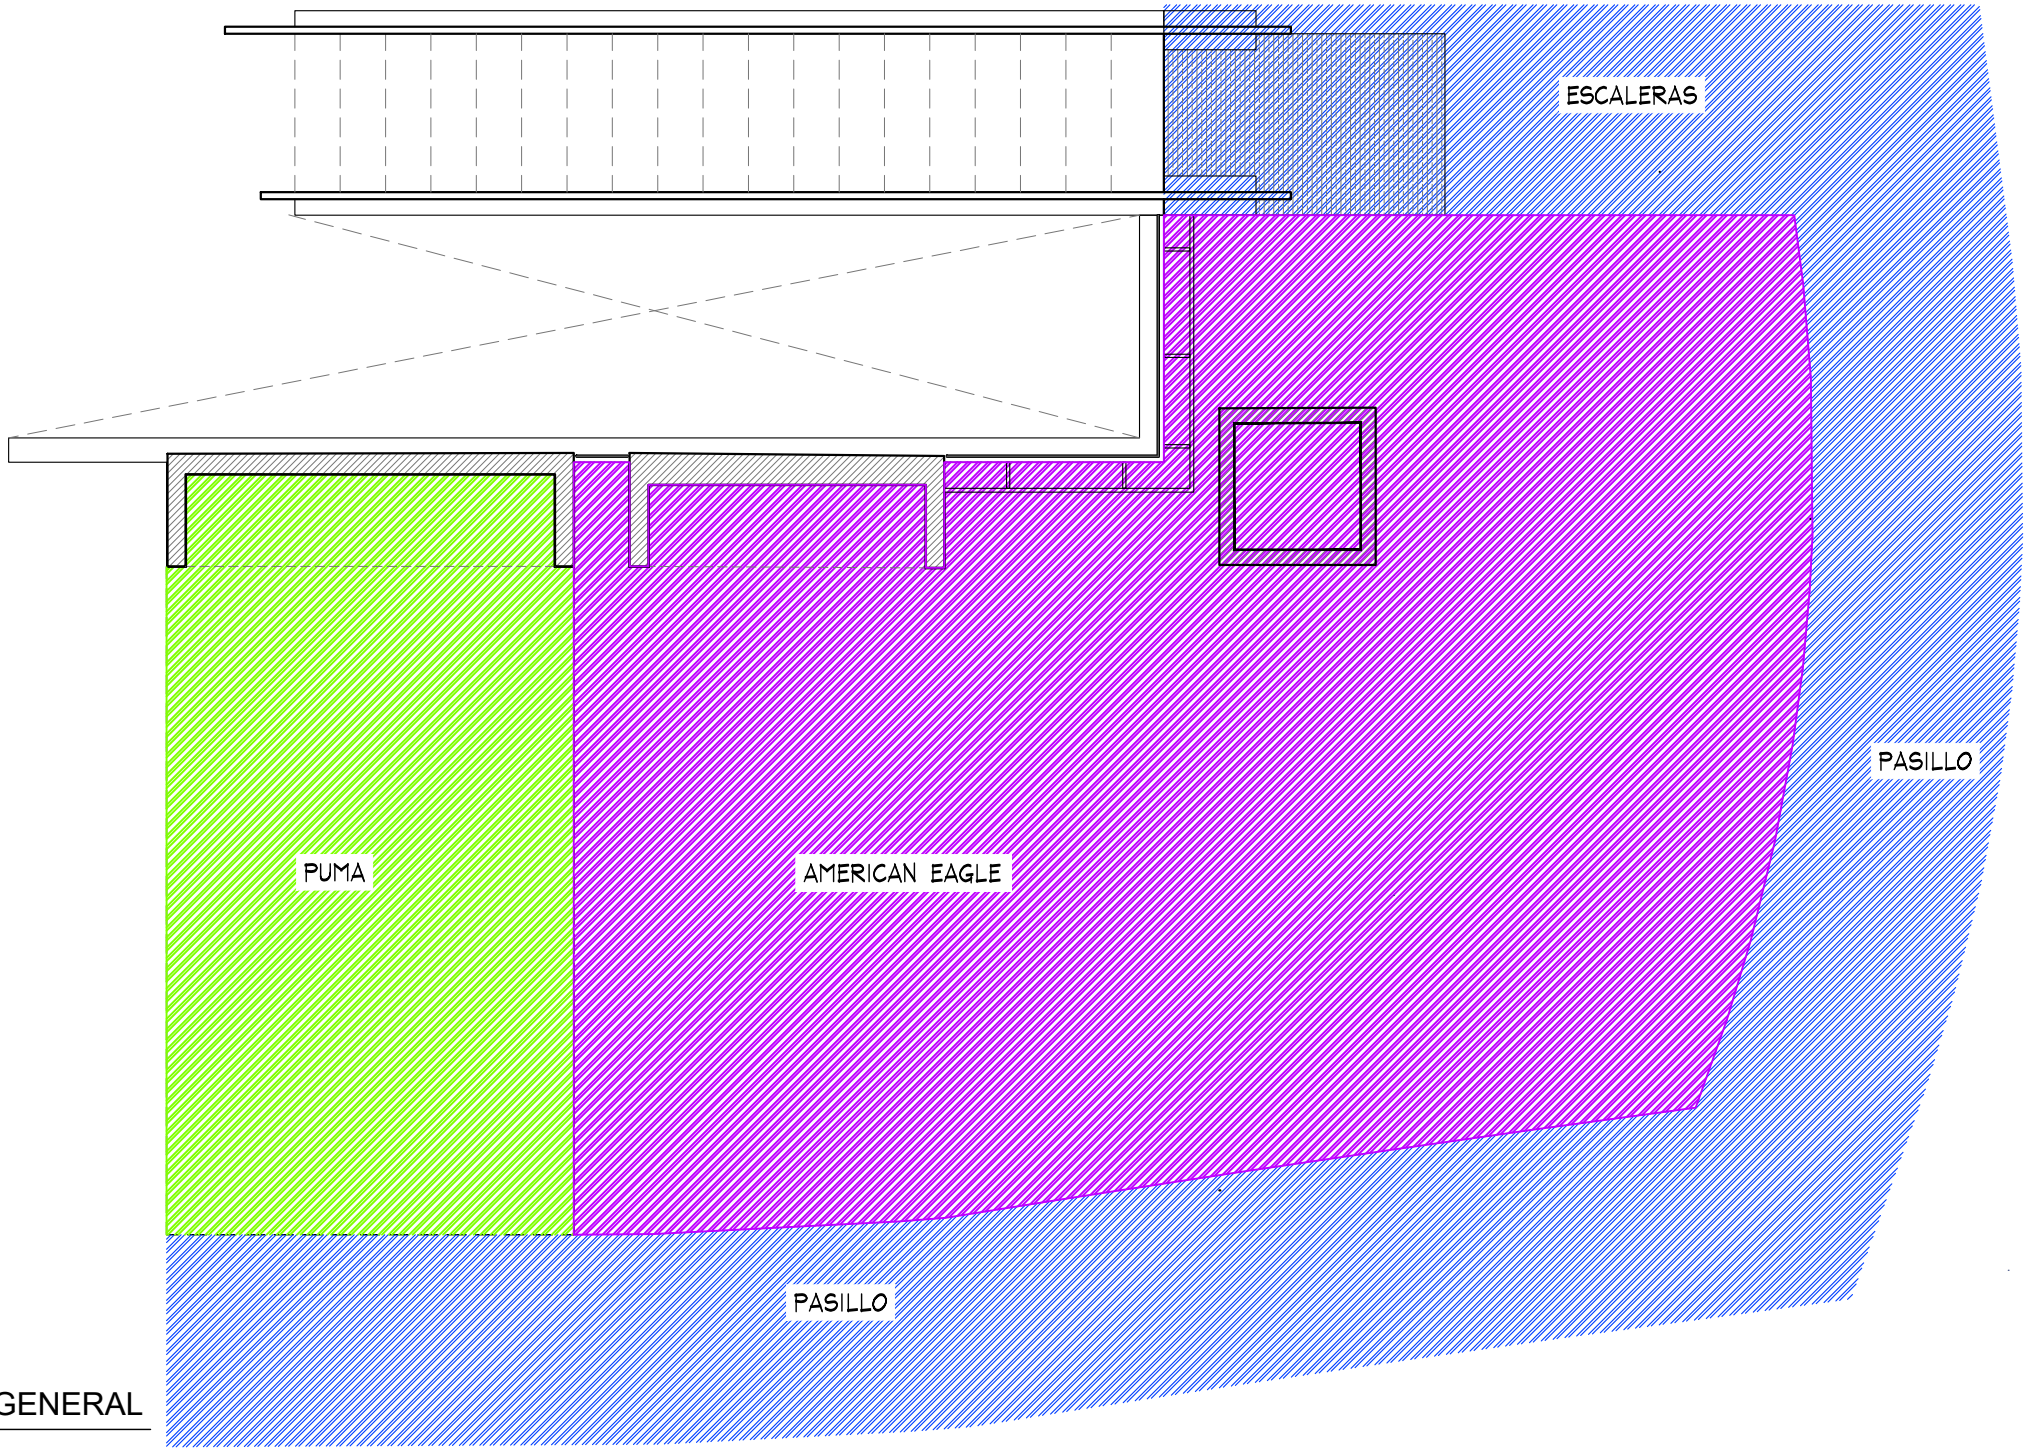

PLANTA GENERAL

REUBICACION-CORNER NUEVO



PROYECTO:
Arq. Marco Blanquet
REVISO:
Arq. Ricardo Arreola
DIBUJO:
PROYECTOS

NOTA:
TODO LO CONTENIDO EN ESTE PLANO ES PROPIEDAD DE THINK ARCHITECTURE S.A. DE C.V. (R), PARA USO EXCLUSIVO Y UNICO DEL PROYECTO, CUALQUIER VARIACION O MODIFICACION DEBERA SER CONSULTADA, ENTENDIENDASE BIEN ANTES DE REALIZARLA.

FECHA:
23-sep.-20
ESCALA:
INDICADA

**AMERICAN EAGLE
LIVERPOOL PARQUE DELTA JUVENILES**
UBICACION:
C.C. Parque Delta, Cuauhtémoc
No. 462, Local L235, Col. Narvarte,
03020 Ciudad de México, CDMX


ACOTACION:
mm
AREA PROYECTO:
44.13 m2

No.	FECHA	MODIFICACION Y/O COMENTARIOS	REVISO

CROQUIS DE REFERENCIA

REFERENCIA
REUBICACION JUVENILES
CLAVE
AE-LIV-PAR-DEL-JUV-02
No. DE HOJAS
1 DE 6

AMERICAN EAGLE

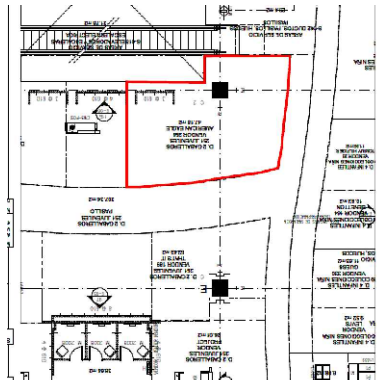


CROQUIS DE UBICACION

SIMBOLOGIA MOBILIARIO

INDICA MOBILIARIO NUEVO
2DA ETAPA

TABLA DE CAPACIDADES AE JUVENILES PARQUE DELTA								
CLAVE	DESCRIPCION	Nº MUEBLES	COLGADO MINIMO	DOBLADO MINIMO	COLGADO MAXIMO	DOBLADO MAXIMO	TOTAL MINIMO	TOTAL MAXIMO
DISPLAY WALL-1220MM(X1)+294MM(X2)AJT.	PERIMETRO	1	0	0	0	0	0	0
AE-MEX-FLOR-BOX 1220MM(X1)+294MM(X2)AJT	BASE PERIMETRO	1	0	0	0	0	0	0
WS-1448-WO/1680 ESPECIAL MM	REPISAS	6	0	32	0	40	192	192
PARSON MAIN TABLE	MESA	1	0	32	0	40	32	40
LARGE BUNKER	MESA	1	80	0	90	0	80	90
SMALL FLOOR CUBE	NESTER	2	0	32	0	40	64	80
RD-TBL-56	MESA REDONDA	1	0	192	0	240	192	240
RD-TBL-SQ-SEAT	NESTER	8	0	16	0	20	128	160
WB-SLRIS-811-B	RISER	1	0	0	0	0	0	0
WB-SLRIS-415-C	RISER	1	0	0	0	0	0	0
SH-RIS-2912RF	RISER	4	0	0	0	0	0	0
SH-RIS-3512	RISER	2	0	0	0	0	0	0
2WWAY-CLRM	TRINGLA	4	31	0	41	0	0	163
BXLG-TBL-6030RF	MESA ALTA	2	0	56	0	70	112	80
BXLG-STNST-2424RF	MESA NESTER	4	0	24	0	20	96	80
BXLG-BC-4821/WD	MESA BOOKCASEW/D	2	0	64	0	80	128	160
LIGHTBOX-915MM	LIGHTBOX-3'	2	0	0	0	0	0	0
ESPEJO	ESPEJO	1	0	0	0	0	0	0
M-WOOD	FREE STANDING	1	0	0	0	0	0	0
CON-DB1-ROLLWALL	GONDOLA	1	0	0	0	0	0	0
MANIQUE	MANIQUE	7	0	0	0	0	0	0
TOTAL EN CORNER		53	159	448	195	550	1024	1285

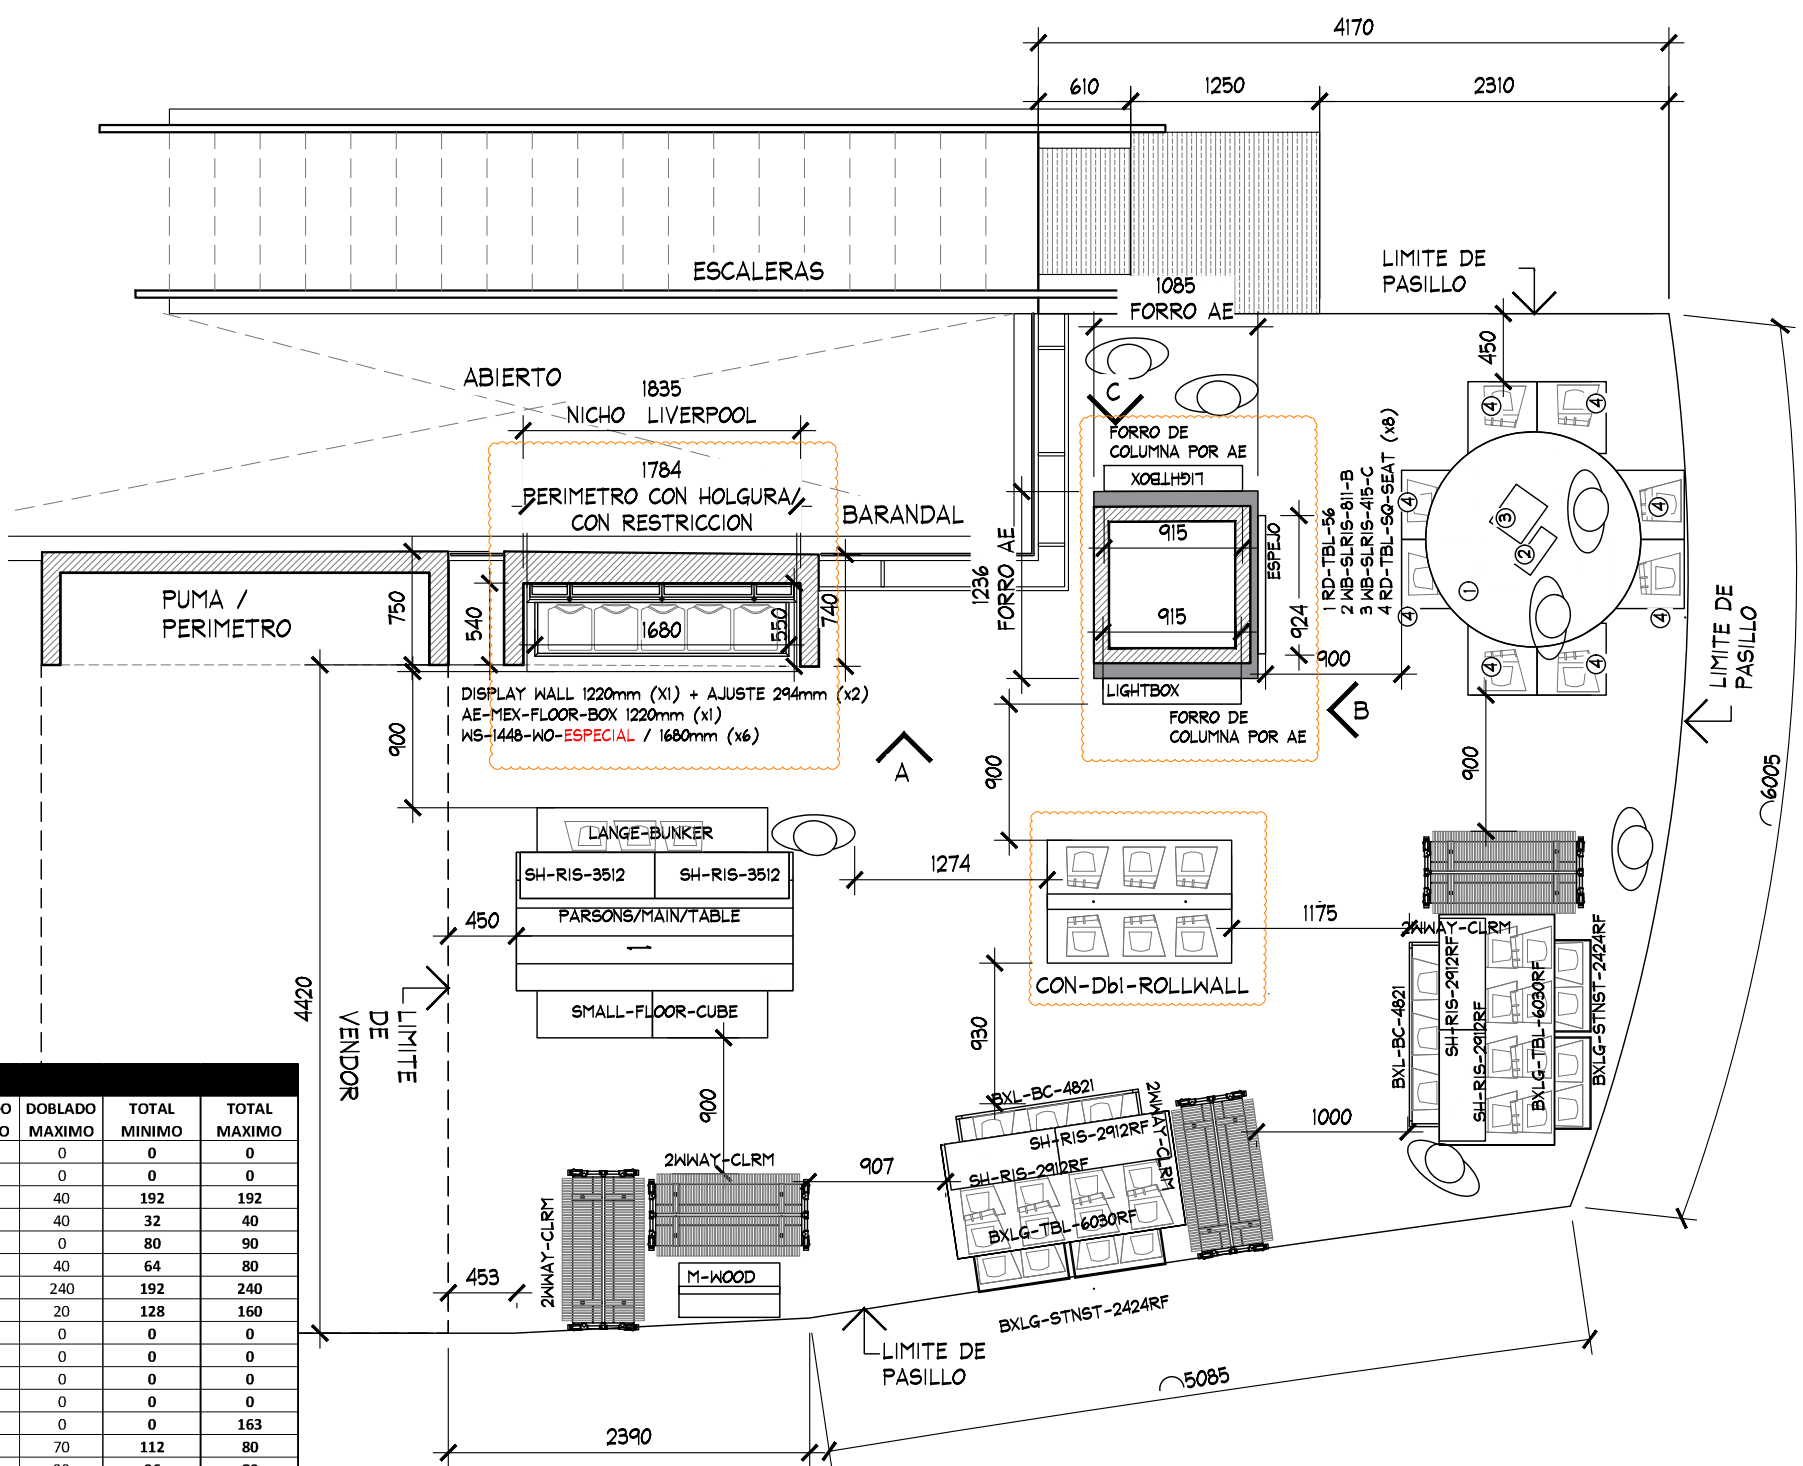

PLANTA MOBILIARIO
ESC. 1:50

PLANTA MOBILIARIO

REUBICACION -CORNER NUEVO



PROYECTO:
Arq. Marco Blanquet
REVISO:
Arq. Ricardo Arreola
DIBUJO:
PROYECTOS

NOTA:
TODO LO CONTENIDO EN ESTE PLANO ES PROPIEDAD DE THINK ARCHITECTURE S.A. DE C.V. (R), PARA USO EXCLUSIVO Y UNICO DEL PROYECTO, CUALQUIER VARIACION O MODIFICACION DEBERA SER CONSULTADA, ENTENDIENDASE BIEN ANTES DE REALIZARLA.

FECHA:
23-sep.-20
ESCALA:
INDICADA

AMERICAN EAGLE
LIVERPOOL PARQUE DELTA JUVENILES


UBICACION:
C.C. Parque Delta, Cuauhtémoc
No. 462, Local L235, Col. Narvarte,
03020 Ciudad de México, CDMX

ACOTACION:
mm
AREA PROYECTO:
44.13 m2




No.	FECHA	MODIFICACION Y/O COMENTARIOS	REVISO

CROQUIS DE REFERENCIA	REFERENCIA
	REUBICACION JUVENILES
	CLAVE
	AE-LIV-PAR-DEL-JUV-02
	No. DE HOJAS
	2 DE 6


AMERICAN EAGLE

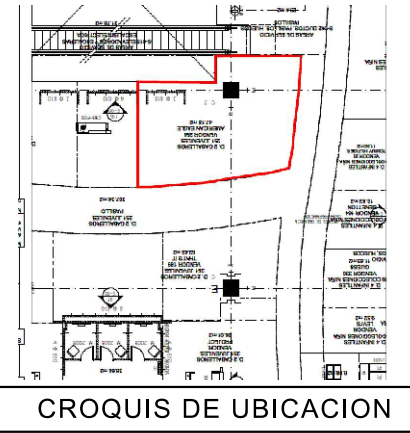

ALZADO A
ESC. 1:50

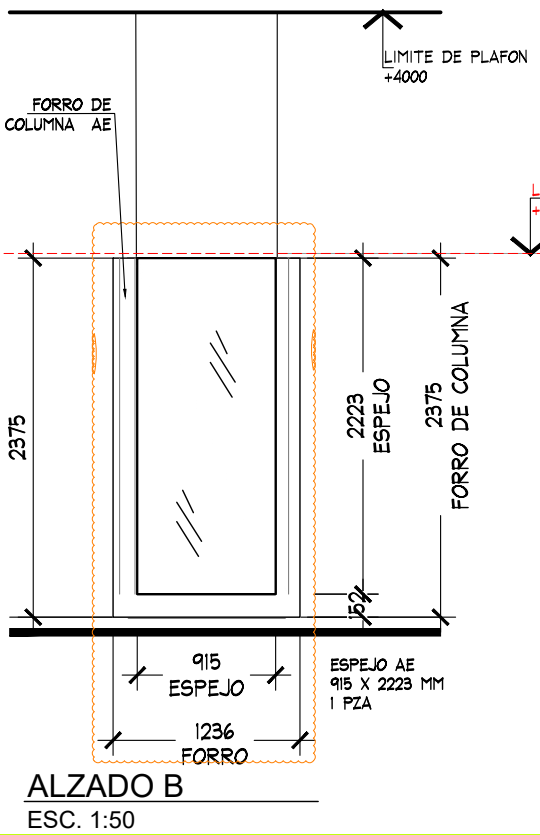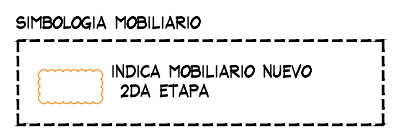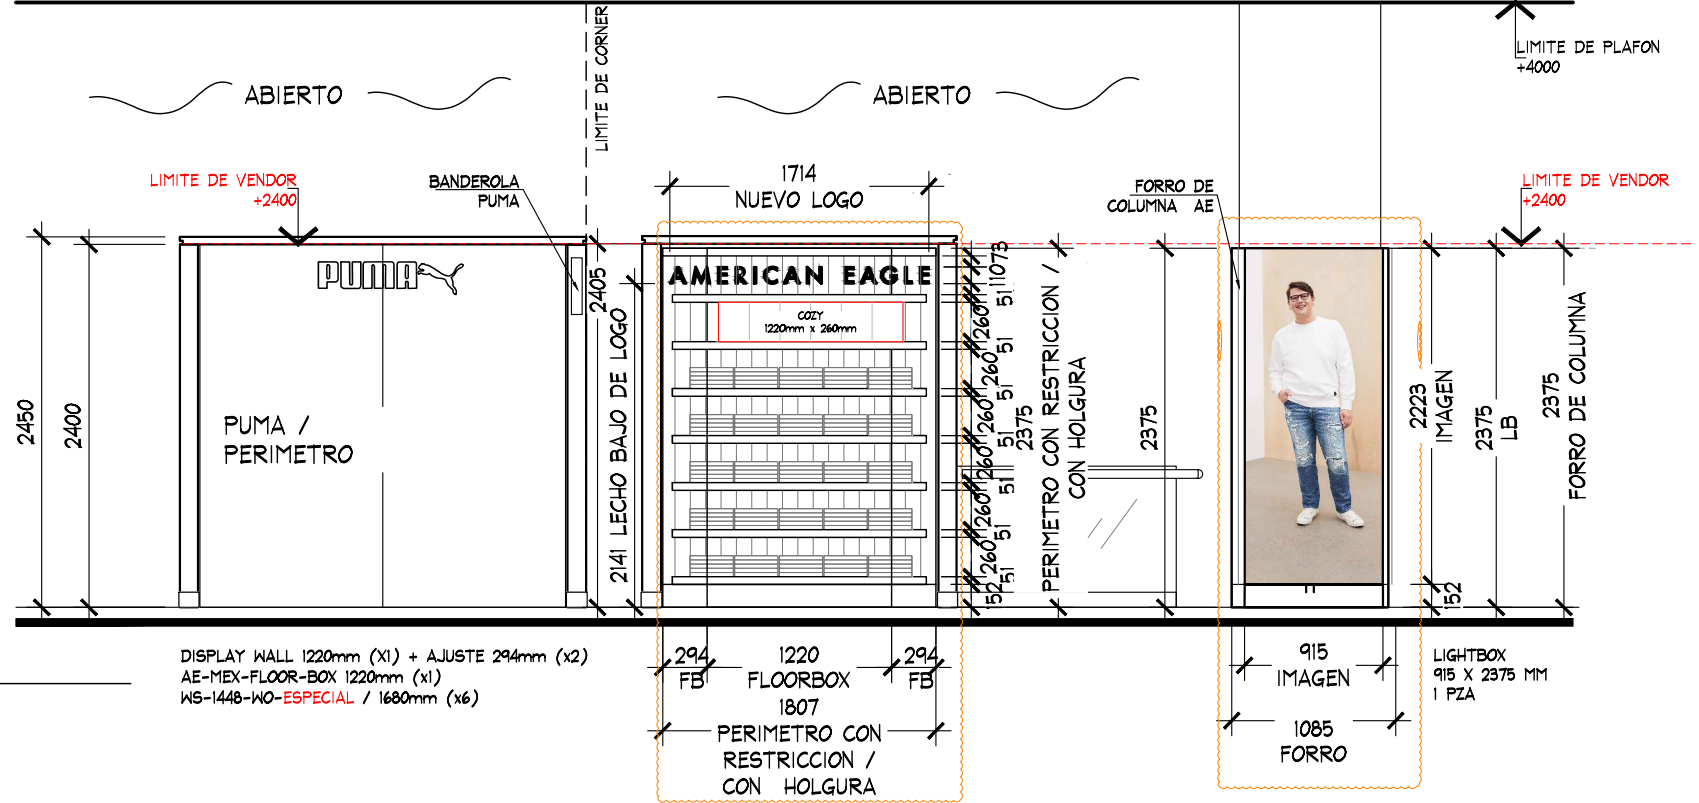

ALZADO C
ESC. 1:50

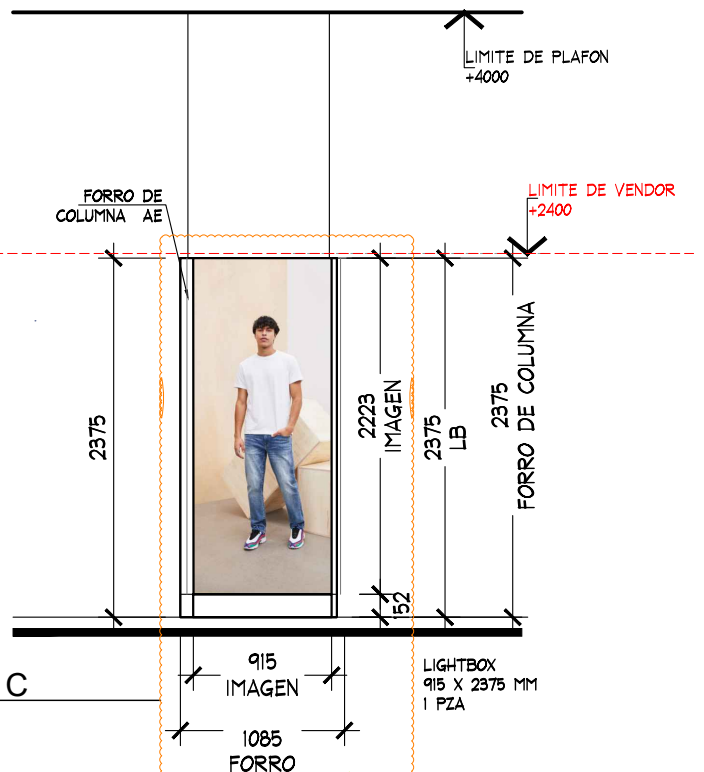

ALZADOS REUBICACION -CORNER NUEVO



PROYECTO: Arq. Marco Blanquet REVISO: Arq. Ricardo Arreola DIBUJO: PROYECTOS	NOTA: TODO LO CONTENIDO EN ESTE PLANO ES PROPIEDAD DE THINK ARCHITECTURE S.A. DE C.V. (R), PARA USO EXCLUSIVO Y ÚNICO DEL PROYECTO, CUALQUIER VARIACIÓN O MODIFICACIÓN DEBERÁ SER CONSULTADA, ENTENDIÉNDOSE BIEN ANTES DE REALIZARLA.	FECHA: 23-sep.-20 ESCALA: INDICADA	UBICACION: C.C. Parque Delta, Cuauhtémoc No. 462, Local L235, Col. Narvarte, 03020 Ciudad de México, CDMX	ACOTACION: mm AREA PROYECTO: 44.13 m2	No.	FECHA	MODIFICACION Y/O COMENTARIOS	REVISO	CROQUIS DE REFERENCIA	REFERENCIA REUBICACION JUVENILES CLAVE AE-LIV-PAR-DEL-JUV-02 No. DE HOJAS 3 DE 6	AMERICAN EAGLE