


CROQUIS DE UBICACION

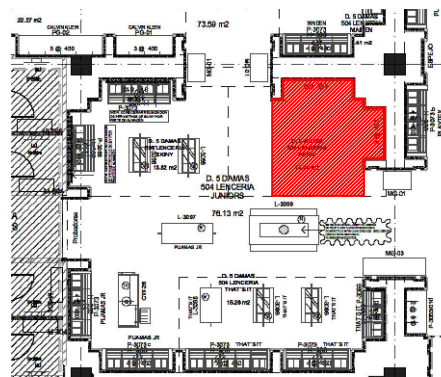

ESTADO ACTUAL

- INDICA MARCAS VECINAS
- INDICA ESPACIO DESIGNADO A AERIE
- INDICA PASILLO PRINCIPAL

NOTA IMPORTANTE :

AL MOMENTO DEL LEVANTAMIENTO SE ENCONTRO MOBILIARIO GENERICO LIVERPOOL EN PERIMETRO Y EN MOBILIARIO SUELTO , SE DEBERA DE CONTEMPLAR:

RETIRO DE MOBILIARIO CENTRAL Y PERIMETRAL EXISTENTE POR (VERIFICAR CON PLANEACION LIVERPOOL LA COORDINACION DE RETIROS), EN EL CASO QUE SE REQUIERA EL RETIRO, SE DEBERA DE VERIFICAR CON EL AREA DE MANTENIMIENTO LA ENTREGA DEL MOBILIARIO RETIRADO.

SE DEBERA DE REVISAR CON PLANEACION LA EXISTENCIA DE PISO EN TIENDA , AL MOMENTO DEL LEVANTAMIENTO NO SE TENIA EL DATO DE PISO EXISTENTE.

ALTURA PERIMETRO EXISTENTE: 2695 MM (VARIABLE), YA QUE AL MOMENTO DE TOMAR MEDIDAS SE REVISO QUE TIENEN DIFERENTES ALTURAS .


CREMALLERA EXISTENTES, **NO CONTEMPLAR NUEVAS**

SE ENCONTRO PISO EXISTENTE EN TIENDA, PISO CERAMICO ACABADO APARENTE COLOR BLANCO TIPO MARMOL MARFIL DE 600 x 600 mm, **NO SE CONSIDERA CAMBIO**

ZOCLO DE MDF COLOR GRIS, 5 X 100 mm Y SOLO EN PIERNAS SIN ACABADO DE PERIMETRO LIVERPOOL.

MARCAS COLINDANTES: THATS IT

AL MOMENTO DEL LEVANTAMIENTO, NO SE ENCONTRO SALIDA ELECTRICA (CONTACTO) **CONSIDERAR CONTACTO EN PRESUPUESTO**

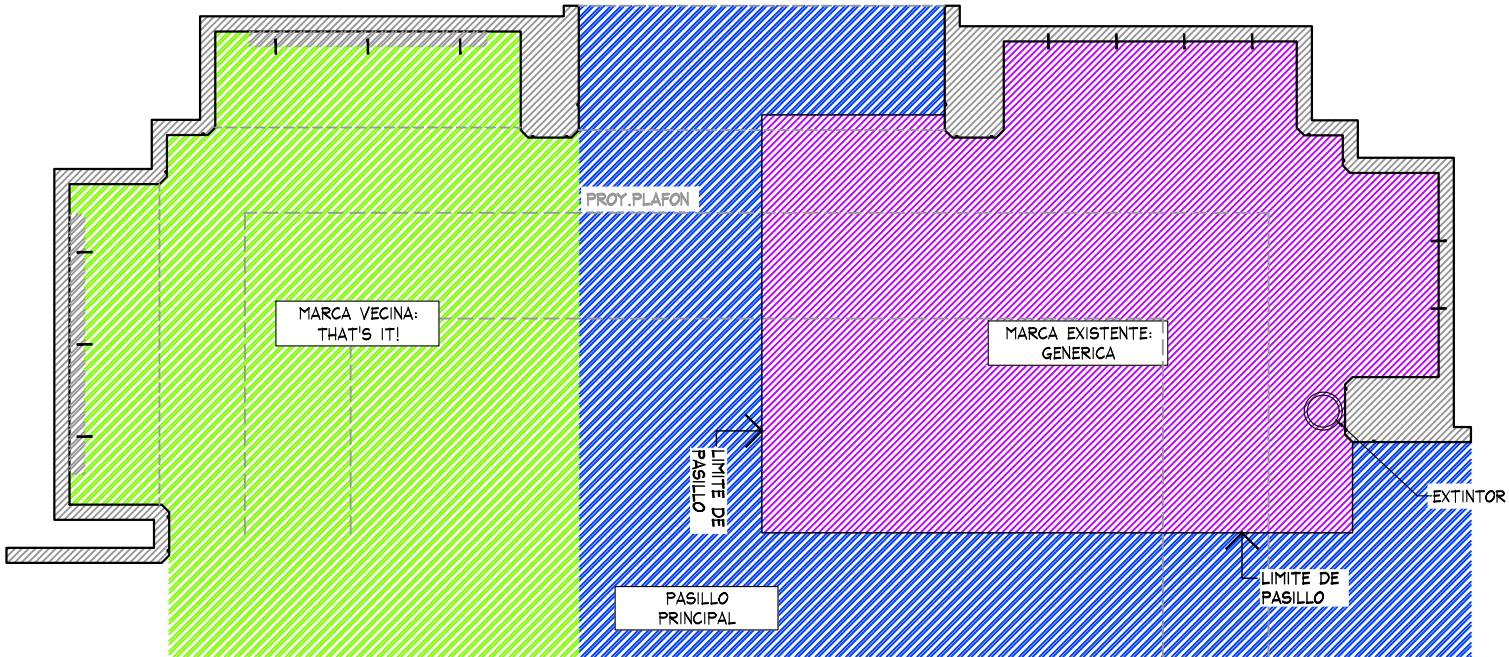

PLANTA GENERAL
ESC. 1:50



ESTADO ACTUAL

THINK
ARCHITECTURE


aerie
Aerie.com

PROYECTO

CORNER

LENCERIA

LIVERPOOL
GALERIAS
SERDAN

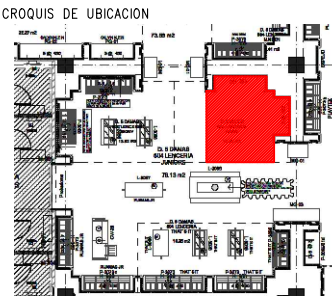

DIRECCIÓN:
Boulevard Hermanos Serdan #270
Col. Rancho Villa Posada C.P. 72062
Puebla, Puebla



AREA DE PROYECTO:	FECHA:
12.37 m2	1 abril 2022
ESCALA:	ACOTACION:
Indicada	mm
RESPONSABLE:	RESPONSABLE:
Proyectos	Ara, Ricardo Arreola

CLAVE
AER-LIV-PUE-SER-LEN-03

Todo lo contenido en este plano es propiedad de THINK ARCHITECTURE S.A. DE C.V. (R), para uso exclusivo y único del proyecto; cualquier variación o modificación deberá ser consultada. Entiendase bien antes de realizarla.

Desarrollado No. 95, 1er. piso
Col. Anzures, Miguel Hidalgo
C.P. 11540 TEL. 62.74.36.66

CROQUIS DE UBICACION

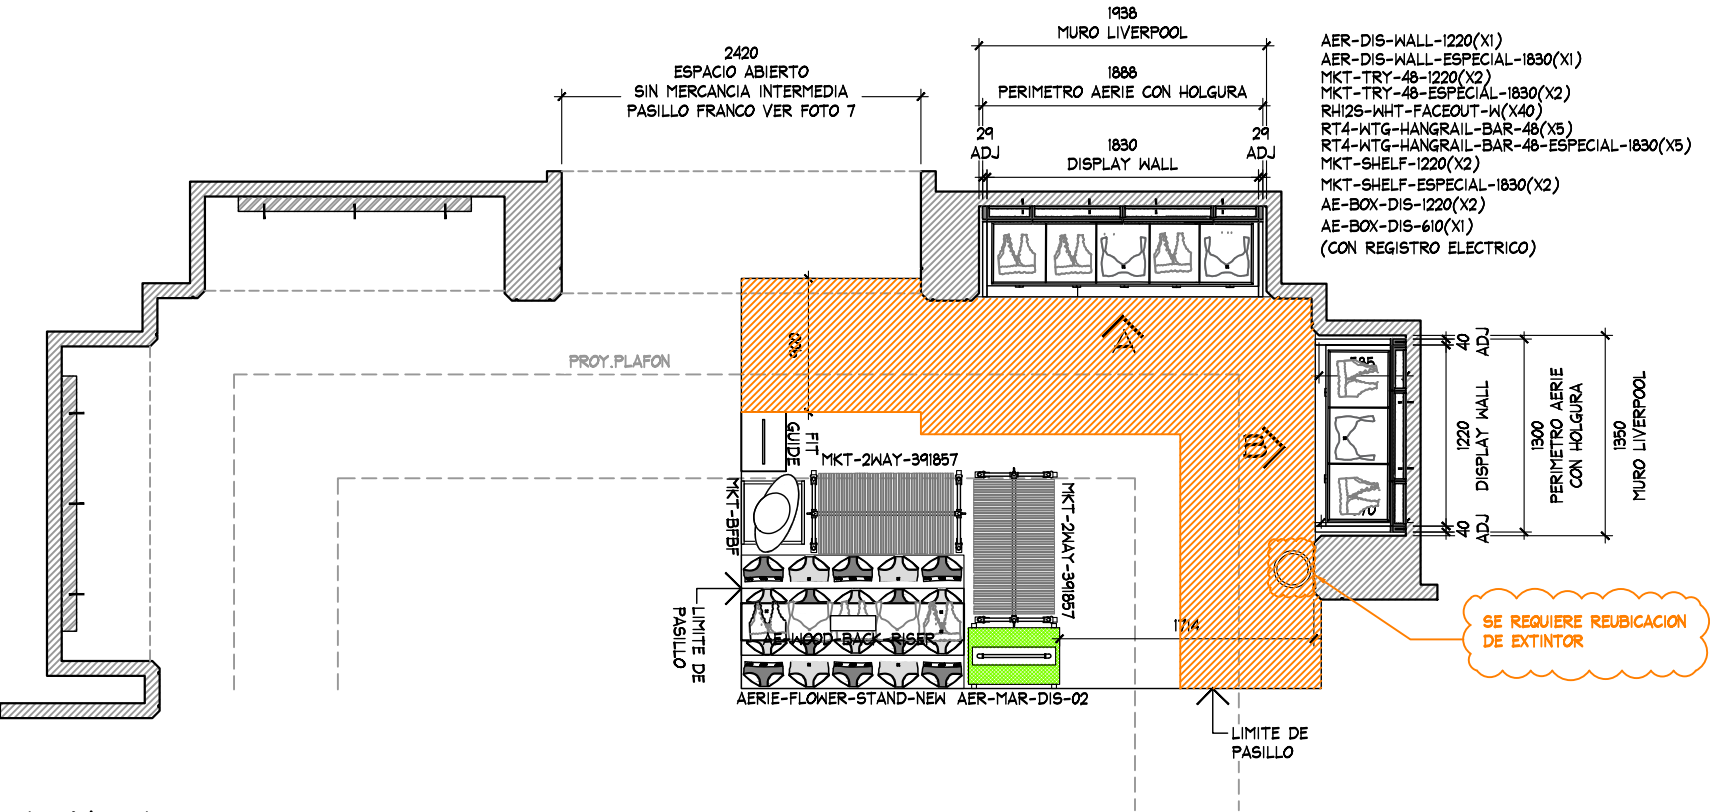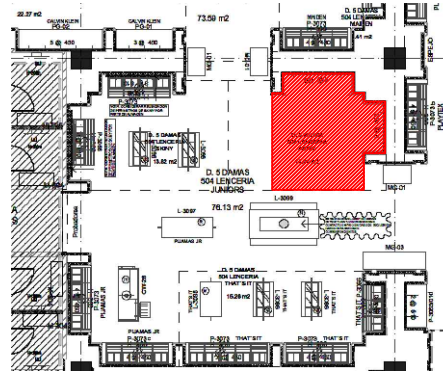

PLANTA ARQUITECTONICA
ESC. 1:50

TABLA DE CAPACIDADES LIVERPOOL PUEBLA SERDAN											
CLAVE	DESCRIPCION	Nº MUEBLES	UNIDADES				CC-S				TOTAL MAXIMO
			UNDIES	BRAS/BRALETTs	TOPS	BOTTOMS	UNDIES	BRAS/BRALETTs	TOPS	BOTTOMS	
AER-DIS-WALL-1220	DISPLAY WALL	1									144
AER-DIS-WALL-ESPECIAL-1830	DISPLAY WALL	1									
MKT-TRY-48-1220	SHELF PULL OUT TRAY	2									
MKT-TRY-48-ESPECIAL-1830	SHELF PULL OUT TRAY	2									
MKT-SHELF-1220	WALL CASE SHELF	2									
MKT-SHELF-1830-ESPECIAL	WALL CASE SHELF	2									
AE-BOX-DIS-1220	BOX - DISPLAY WALL	2									
AE-BOX-DIS-610	BOX - DISPLAY WALL	1									
RH12S-WHT FACEOUT W	FRONTAL	40									
GR1-WHT-SADDLE HANGRAIL BRKT1"	BRACKET PARA BARRA	20									
RT4-WTG HANGRAIL BAR 48"-1220	BARRA TINTORERIA	5									420
RT4-WTG HANGRAIL BAR 48"-1830-ESPECIAL	BARRA TINTORERIA	5									
AERIE-FLOWER-STAND-NEW	AERIE FLOWER	1	420	0	0	0	35	0	0	0	
MKT-2WAY-391857	2WAY GALVANIZED WARDROBER	2	0	35	30	3	0	5	5	5	
FIT GUIDE	GRAFICO TOTEM	1	0	0	0	0	0	0	0	0	
AER-MAR-DIS-02	MARQUEE	1	0	0	0	0	0	0	0	0	
MKT-BFBF	BASE MANIQUEIE	1	0	0	0	0	0	0	0	0	
AER-WOOD-BACK -RISER	RISER	1									
TOTAL EN CORNER		90									700




PROYECTO

CORNER

LENCERIA

LIVERPOOL
GALERIAS
SERDAN

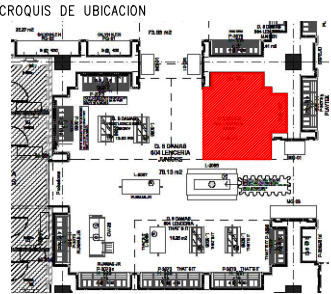



DIRECCION:
Boulevard Hermanos Serdan #270
Col. Rancho Villa Posada C.P. 72062
Puebla, Puebla

AREA DE PROYECTO:	FECHA:
12.37 m2	1 abril 2022
ESCALA: Indicada	ACOTACION: mm
RESPONSABLE: Proyectos	RESPONSABLE: Arq. Ricardo Arreola

CLAVE
AER-LIV-PUE-SER-LEN-03

Todo lo contenido en este plano es propiedad de THINK ARCHITECTURE S.A. DE C.V. (R), para uso exclusivo y único del proyecto; cualquier variación o modificación deberá ser consultada. Entendase bien antes de realizarla.


CROQUIS DE UBICACION

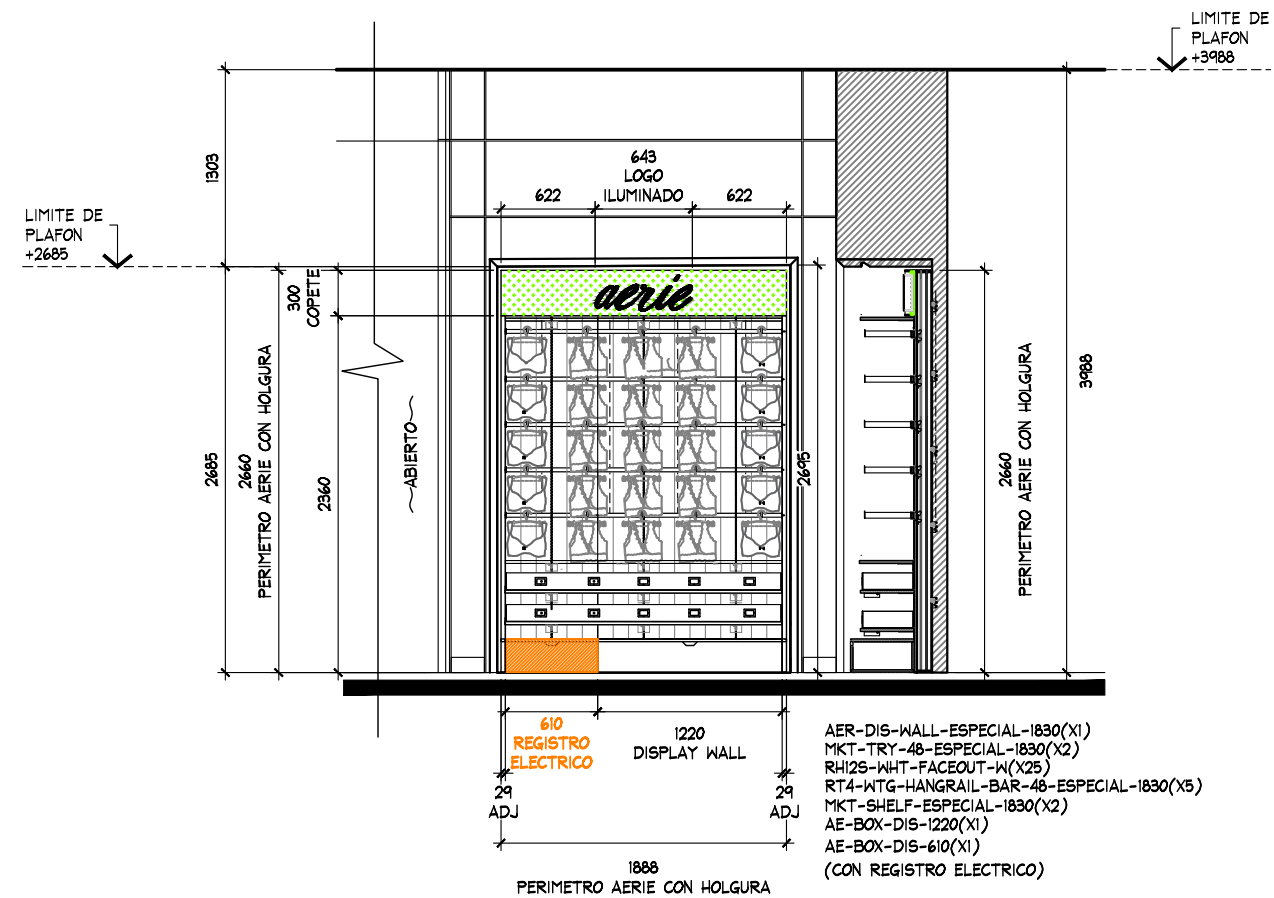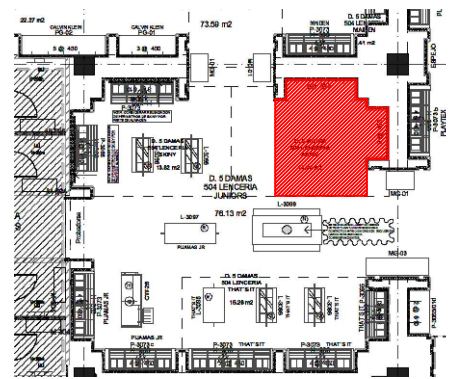

ALZADO A
ESC. 1:50



ESTADO ACTUAL

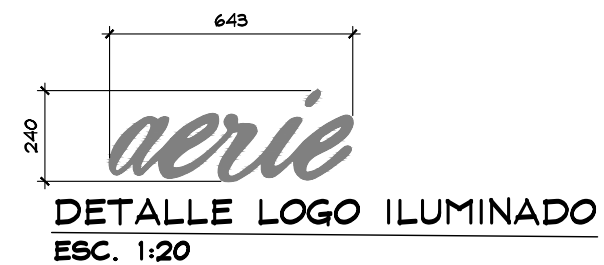

PROYECTO

CORNER

LENCERIA

LIVERPOOL GALERIAS SERDAN

CROQUIS DE UBICACION

DIRECCION:
Boulevard Hermanos Serdan #270
Col. Rancho Villa Posada C.P. 72062
Puebla, Puebla



AREA DE PROYECTO:	FECHA:
12.37 m2	1 abril 2022
ESCALA:	ACOTACION:
Indicada	mm
RESPONSABLE:	RESPONSABLE:
Proyectos	Arq. Ricardo Arreola
CLAVE	
AER-LIV-PUE-SER-LEN-03	

Todo lo contenido en este plano es propiedad de THINK ARCHITECTURE S.A. DE C.V. (R), para uso exclusivo y único del proyecto; cualquier variación o modificación deberá ser consultada. Entendase bien antes de realizarla.

Desarrollado No. 95, 1er. piso
Col. Anzures, Miguel Hidalgo
C.P. 11540 TEL. 62.74.36.66

3 DE 4

CROQUIS DE UBICACION

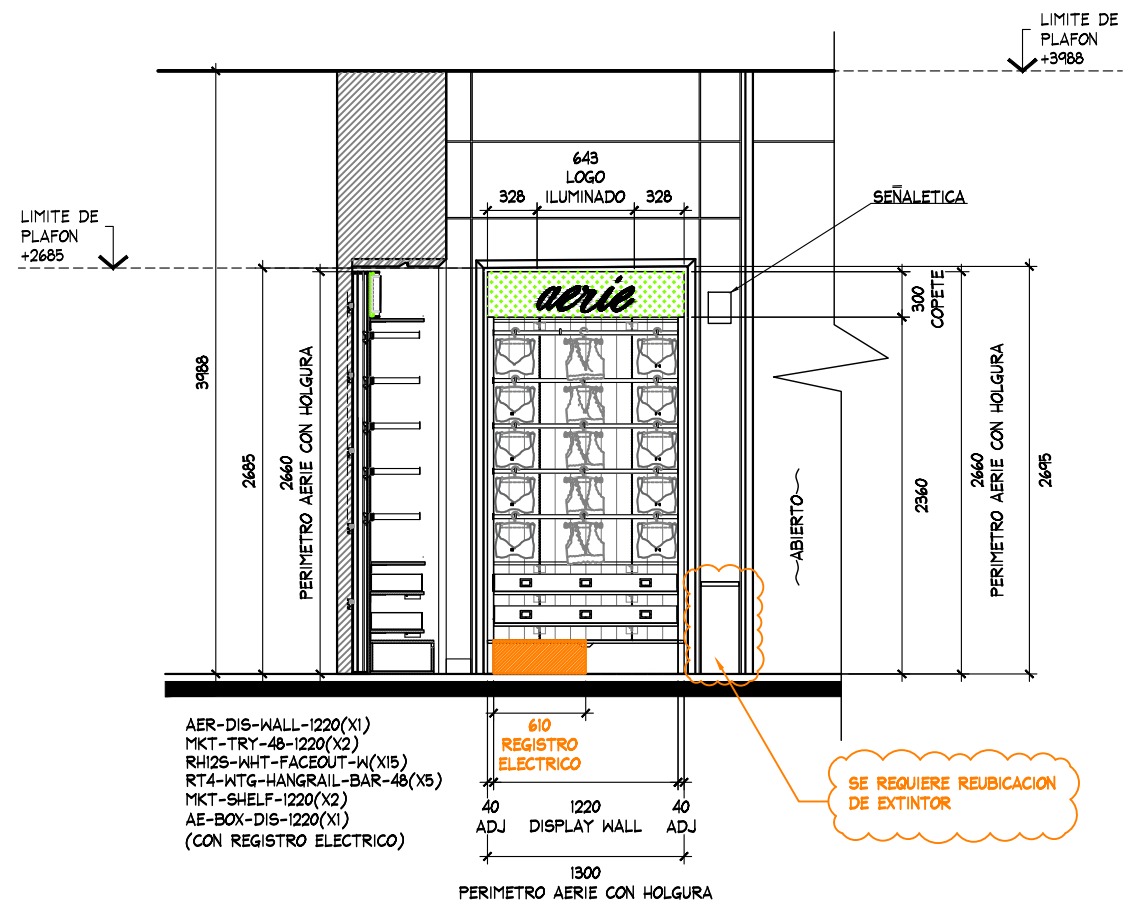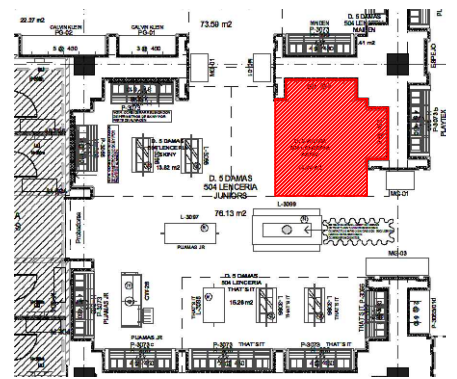

ALZADO B
ESC. 1:50



ESTADO ACTUAL



THINK
ARCHITECTURE

aerie
Aerie.com

PROYECTO

CORNER

LENCERIA

LIVERPOOL
GALERIAS
SERDAN

CROQUIS DE UBICACION

DIRECCION:
Boulevard Hermanos Serdan #270
Col. Rancho Villa Posada C.P. 72062
Puebla, Puebla

AREA DE PROYECTO:	FECHA:
12.37 m2	1 abril 2022
ESCALA: Indicada	ACOTACION: mm
RESPONSABLE: Proyectos	RESPONSABLE: Arq. Ricardo Arreola
CLAVE AER-LIV-PUE-SER-LEN-03	

Todo lo contenido en este plano es propiedad de THINK ARCHITECTURE S.A. DE C.V. (R), para uso exclusivo y único del proyecto; cualquier variación o modificación deberá ser consultada. Entendase bien antes de realizarla.

Desarrollado No. 95, 1er. piso
Col. Anzures, Miguel Hidalgo
C.P. 11590 TEL. 62.74.36.66

4 DE 4