




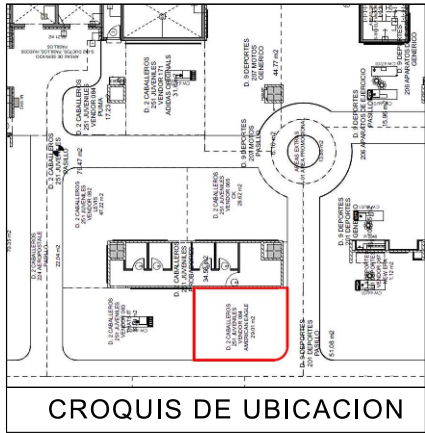

- NOTA:
- MOBILIARIO PERIMETRAL Y SUELTO ES EXISTENTE, SE REUTILIZAN SALIDAS ELECTRICAS
 - SE CONSIDERAN REPISAS Y COZY NUEVOS (VER PLANO)
 - LOGO EXISTENTE NO SE CONSIDERA CAMBIO

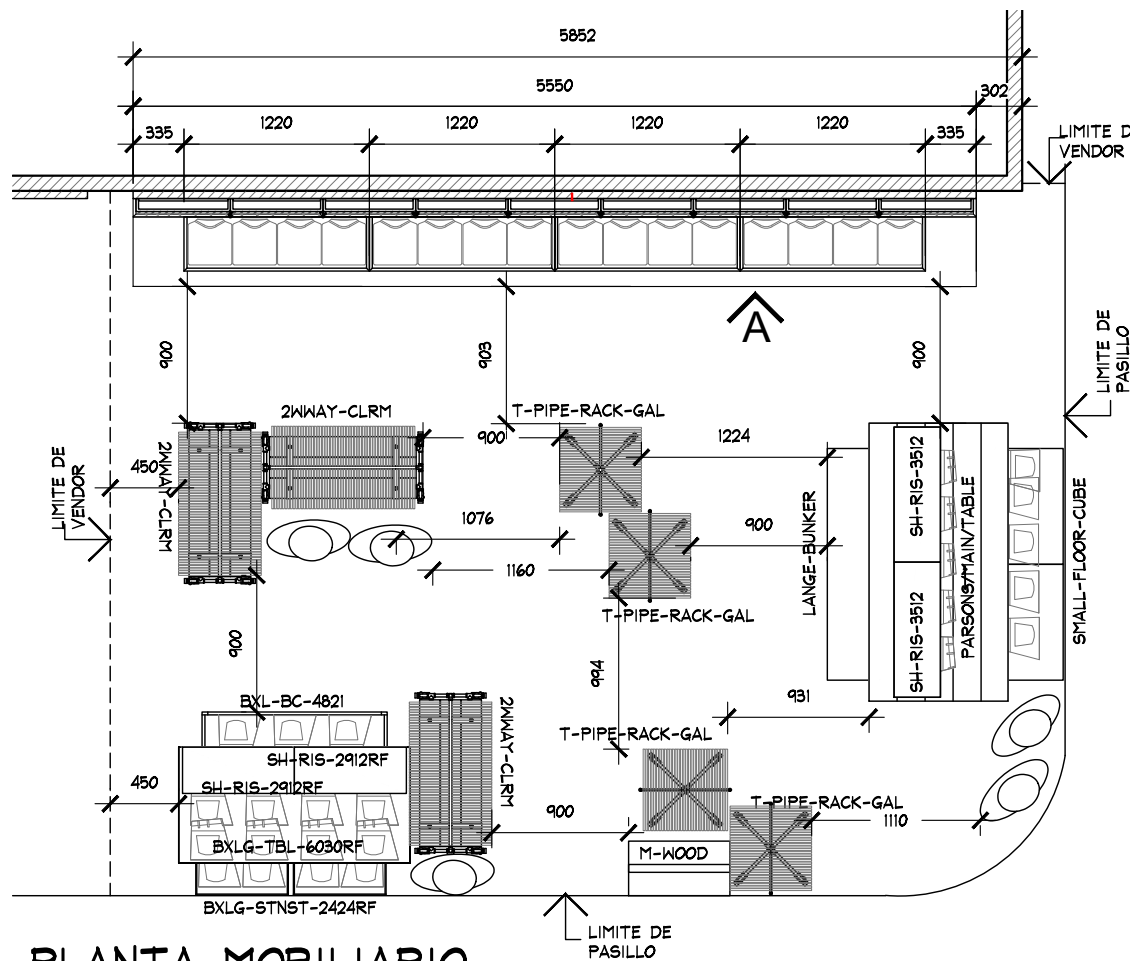

PLANTA MOBILIARIO
ESC. 1:50

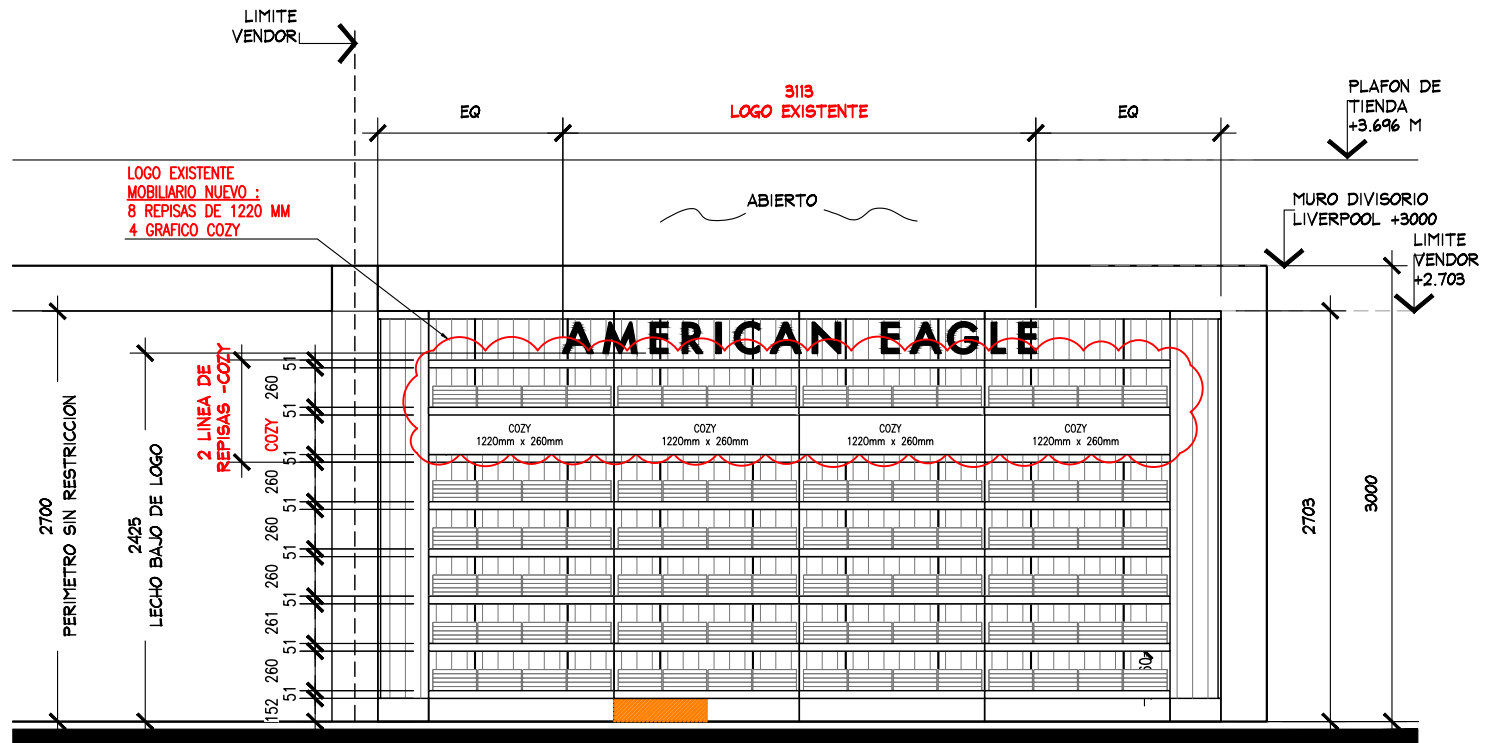

ALZADO "A"
ESC. 1:50

GRAN TOTAL DE MOBILIARIO NUEVO EN PERIMETRO:
8 REPISAS DE 1220 MM
4 GRAFICO COZY

PLANTA MOBILIARIO

ARQUITECTONICO



PROYECTO:
Arq. Marco Blanquet
REVISO:
Arq. Ricardo Arreola
DIBUJO:
PROYECTOS

NOTA:
TODO LO CONTENIDO EN ESTE PLANO ES PROPIEDAD DE THINK ARCHITECTURE S.A. DE C.V. (R), PARA USO EXCLUSIVO Y UNICO DEL PROYECTO, CUALQUIER VARIACION O MODIFICACION DEBERA SER CONSULTADA, ENTENDIENDASE BIEN ANTES DE REALIZARLA.

AMERICAN EAGLE
LIVERPOOL TAMPICO ALTAMA JUVENILES
FECHA: 25-mar.-20
UBICACION: AV. EJERCITO MEXICANO 706, COLONIAS PRIMAVERA, 89130 TAMPICO, TAMPS
ACOTACION: MM
AREA PROYECTO: 28.99 M2

No.	FECHA	MODIFICACION Y/O COMENTARIOS	REVISO

REFERENCIA
CLAVE AEO-LIV-TAM-ALT-JUV-03
No. DE HOJAS 1 DE 1

AMERICAN EAGLE