


CROQUIS DE UBICACION

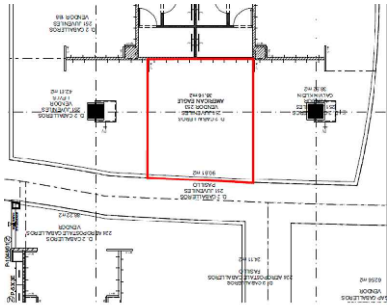

SIMBOLOGIA GENERAL

INDICA MARCAS VECINAS

INDICA ESPACIO DESIGNADO A AMERICAN EAGLE JUVENILES

INDICA PASILLO PRINCIPAL

NOTA IMPORTANTE :

AL MOMENTO DEL LEVANTAMIENTO SE ENCONTRO MOBILIARIO GENERICO, PERO CON DIFERENTES MARCAS DE ROPA (JACK JONES,VOLCOM, MEMBERS ONLY) SOBRE PERIMETRO DE LIVERPOOL,ASI COMO MOBILIARIO SUELTO,SE DEBERA DE CONTEMPLAR:

RETIRO DE MOBILIARIO CENTRAL Y PERIMETRAL EXISTENTE POR (VERIFICAR CON PLANEACION LIVERPOOL LA COORDINACION DE RETIROS), EN EL CASO QUE SE REQUIERA EL RETIRO POR PARTE DE THINK SE DEBERA DE VERIFICAR CON EL AREA DE MANTENIMIENTO LA ENTREGA DEL MOBILIARIO RETIRADO.

CREMALLERAS VISIBLES EN PERIMETRO, **NO CONSIDERAR EN PRESUPUESTO THINK**

SE ENCONTRO PISO EXISTENTE EN TIENDA, PISO LAMINADO ACABADO APARENTE COLOR CAFE DE 180 x 950 mm. **NO SE CONSIDERA CAMBIO**


NO EXISTE ZOCLO PERIMETRAL, SE CONTEMPLA COLOCACION POR THINK DEPENDIENDO AREA AFECTADA (VER PLANO)

MARCAS COLINDANTES: LEVIS Y CALVIN KLEIN JEANS.

CONTACTOS VISIBLE EN LEVANTAMIENTO, **NO CONSIDERAR CONTACTO NUEVO.**

MOBILIARIO EXISTENTE:
- 3 GONDOLAS
- 2 GONDOLAS PEQUEÑAS

JEFE DE MANTENIMIENTO: SR. ISRAEL N.

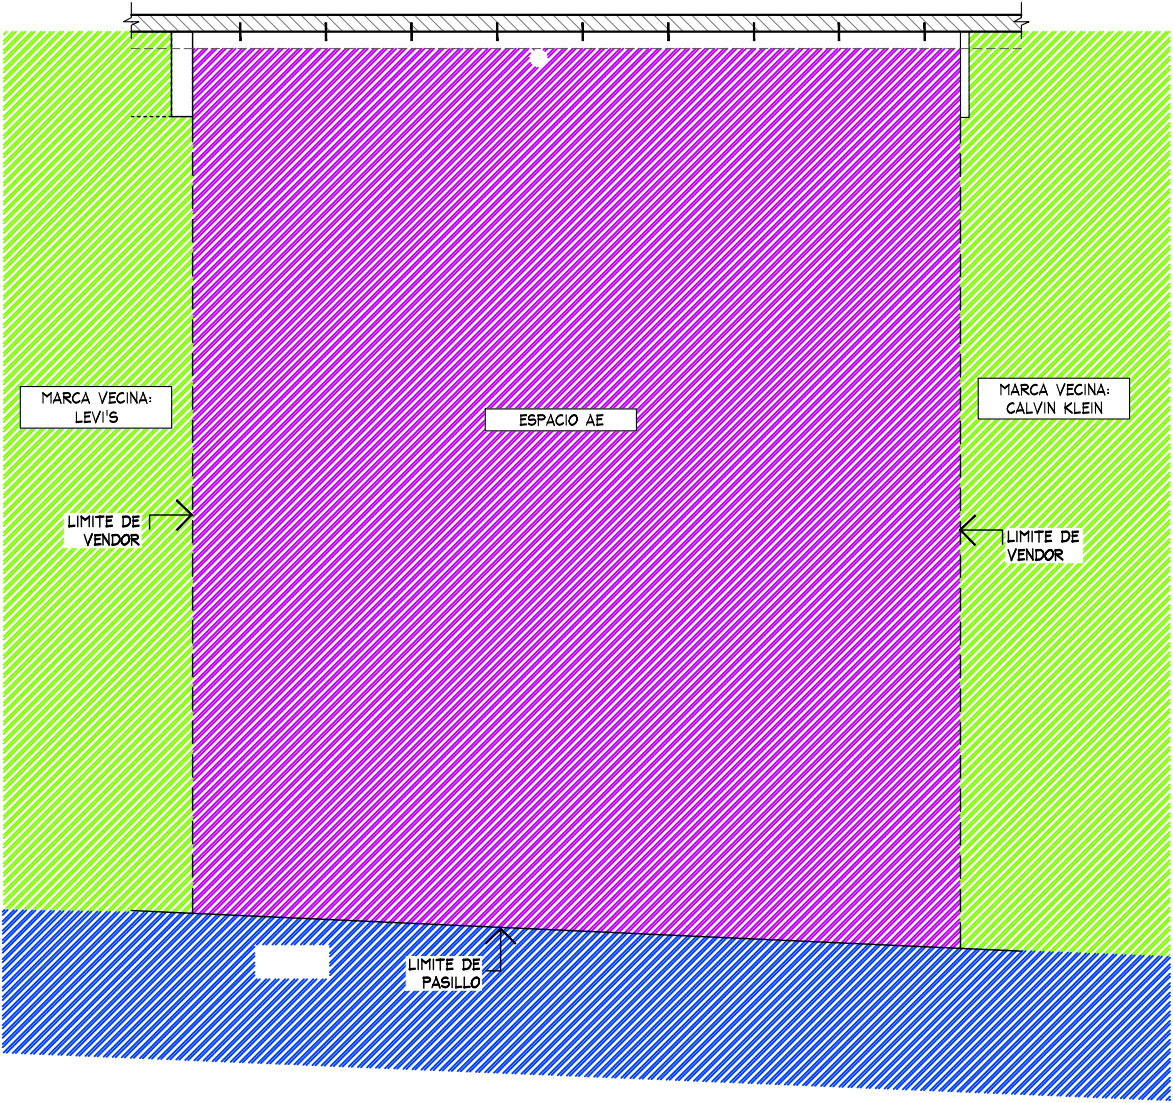

PLANTA GENERAL
ESC. 1:50

TH

THINK

ARCHITECTURE

AMERICAN EAGLE

PROYECTO

JUVENILES

AMERICAN EAGLE

LIVERPOOL ATIZAPAN

CROQUIS DE UBICACION

DIRECCION:

Av. Ruiz Cortines No. 255
Colonia las Margaritas, Atizapan de Zaragoza, Edo. De Mexico.

AREA DE PROYECTO:	FECHA:
35.03 m2	29 abril 2021
ESCALA:	ACOTACION:
Indicada	mm
RESPONSABLE:	RESPONSABLE:
Proyectos	Arq. Ricardo Arreola
CLAVE	
AE-LIV-ATI-JUV-02	

Todo lo contenido en este plano es propiedad de THINK ARCHITECTURE S.A. DE C.V. (R), para uso exclusivo y único del proyecto; cualquier variación o modificación deberá ser consultada. Entiendase bien antes de realizarla.

Descartes No. 93, 1er. piso
Col. Anzures, Miguel Hidalgo
C.P. 11540 TEL.: 62.74.36.66

1 DE 5

CROQUIS DE UBICACION


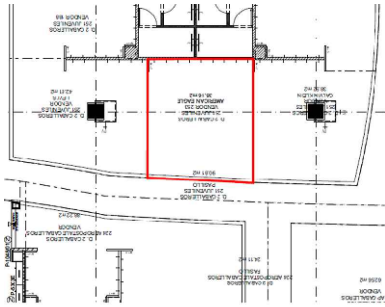


TABLA DE CAPACIDADES AE ATIZAPAN JUVENILES								
CLAVE	DESCRIPCION	Nº MUEBLES	COLGADO MINIMO	DOBLADO MINIMO	COLGADO MAXIMO	DOBLADO MAXIMO	TOTAL MINIMO	TOTAL MAXIMO
CON-TPF-ADJ-OUTRIGGER (4-1220MM)	PERIMETRO	1	0	0	0	0	0	0
USD-TPF-SHLF-1220MM	REPISAS	28	0	32	0	40	896	896
CON-RD-TABLE-5633	MESA REDONDA	1	0	192	0	240	192	240
CON-STACK-PLYBOX-BASE-25-13	PLYWOOD	8	0	16	0	20	128	160
CON-RD-TBL-RIS-24	RISER	1	0	0	0	0	0	0
AE-HOOK-HOLDER	CAJON STORAGE	1	0	0	0	0	0	0
AE-MQ-02	MARQUEE	1	0	0	0	0	0	0
USD-URISER3512	RISER	3	0	0	0	0	0	0
CON-T-RACK	RACK "T"	4	49	0	65	0	194	259
CON-ADJ-WARDROB-42	TRINGLA	2	31	0	41	0	0	81
CON-CUT-TBL-30x60PULL-OUT	MESA ALTA	1	0	56	0	70	56	20
CON-CUT-TABLE-NESTER	MESA NESTER	1	0	24	0	20	24	20
CON-CUT-TABLE-STORAGE	STORAGE	1	0	0	0	0	0	0
USD-PT-364822-RED	PLATAFORMA	1	0	56	0	70	56	0
FIT GUIDE	GRAFICO TOTEM	1	0	0	0	0	0	0
CON-MAN-RIS-8	BASE MANIQUEE ALTA	0	0	0	0	0	0	0
CON-MAN-RIS-5	BASE MANIQUEE BAJA	1	0	0	0	0	0	0
MANIQUEE	MANIQUEE	1	0	0	0	0	0	0
TOTAL EN CORNER		57	79	416	105	510	1490	1676

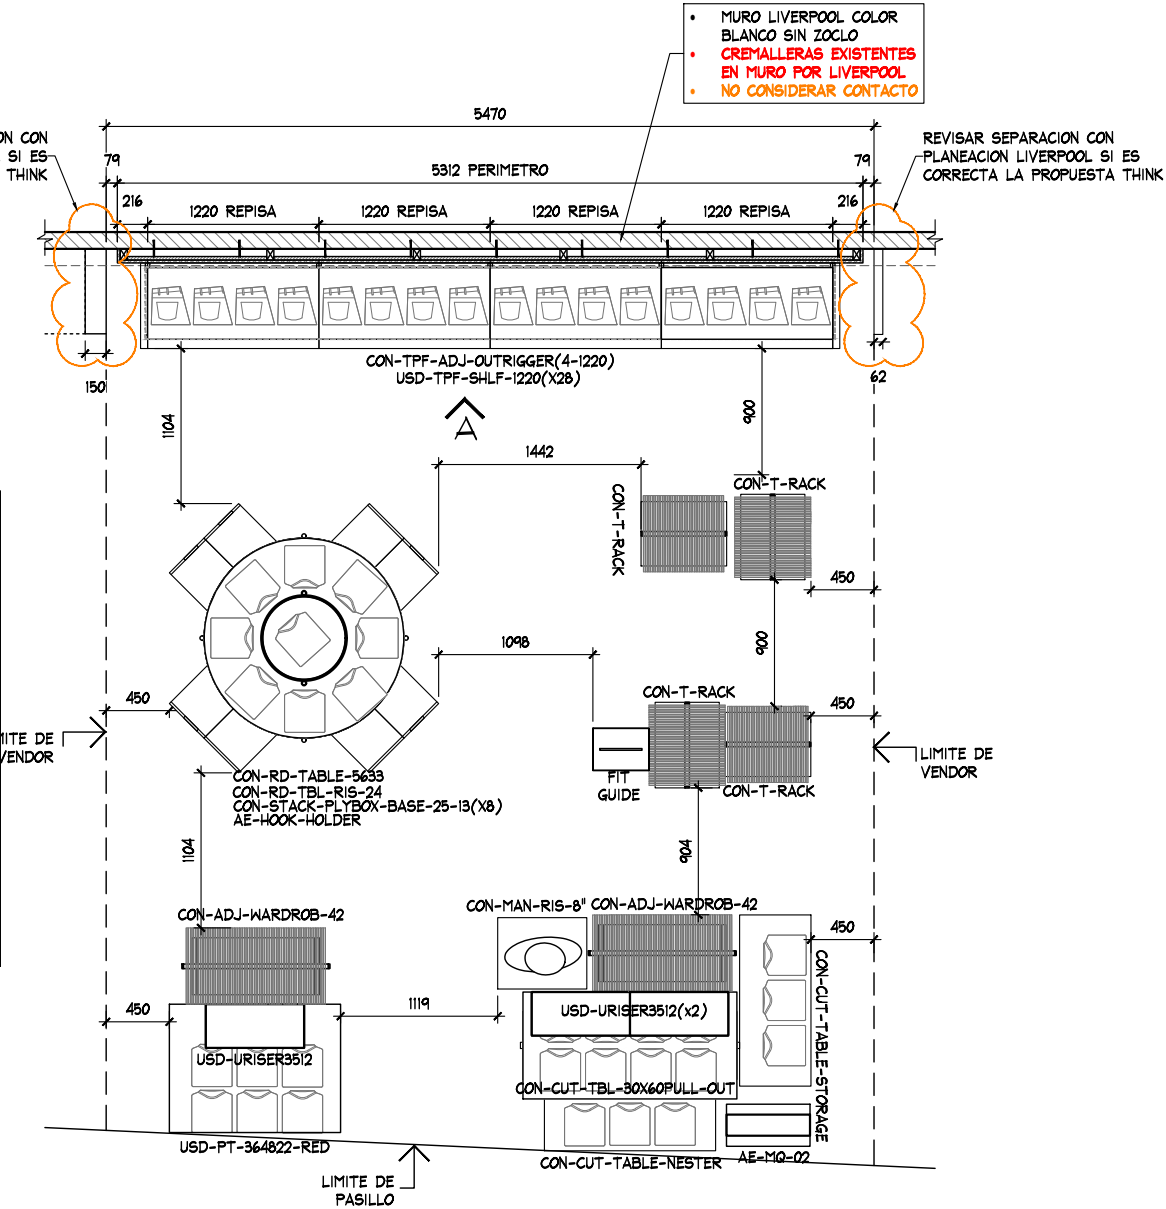

PLANTA ARQUITECTONICA
ESC. 1:50

AMERICAN EAGLE

PROYECTO

JUVENILES

AMERICAN EAGLE

LIVERPOOL ATIZAPAN

CROQUIS DE UBICACION

DIRECCION:

Av. Ruiz Cortines No. 255
Colonia las Margaritas, Atizapan de Zaragoza, Edo. De Mexico.

AREA DE PROYECTO:	FECHA:
35.03 m2	29 abril 2021

ESCALA:	ACOTACION:
Indicada	mm

RESPONSABLE:	RESPONSABLE:
Proyectos	Arq. Ricardo Arreola

CLAVE



AE-LIV-ATI-JUV-02

Todo lo contenido en este plano es propiedad de THINK ARCHITECTURE S.A. DE C.V. (R), para uso exclusivo y único del proyecto; cualquier variación o modificación deberá ser consultada. Entiendase bien antes de realizarla.


Descartes No. 93, 1er. piso
Col. Anzures, Miguel Hidalgo
C.P. 11540 TEL. 62.74.36.66

2 DE 5


CROQUIS DE UBICACION

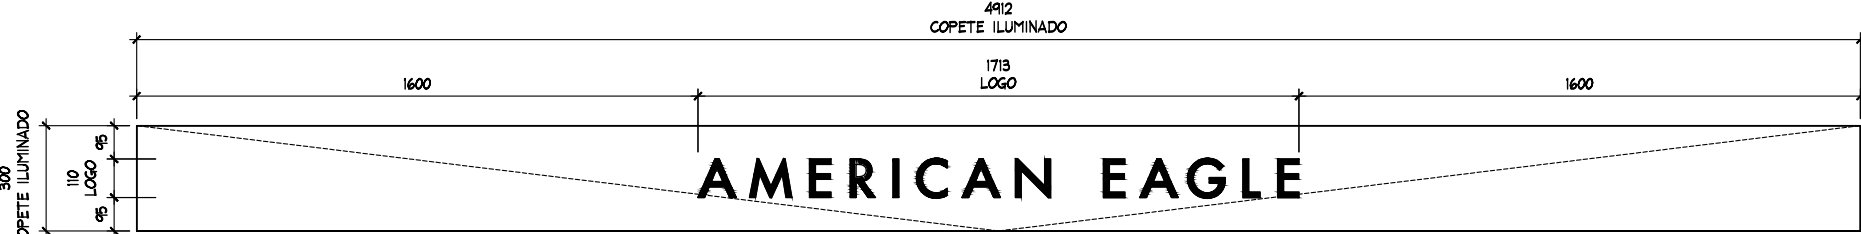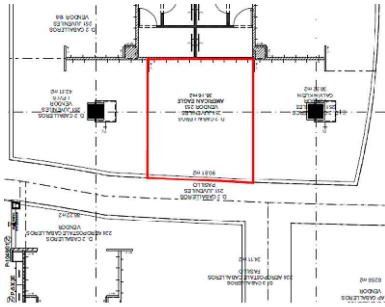

DETALLE LOGO ILUMINADO
ESC. 1:20

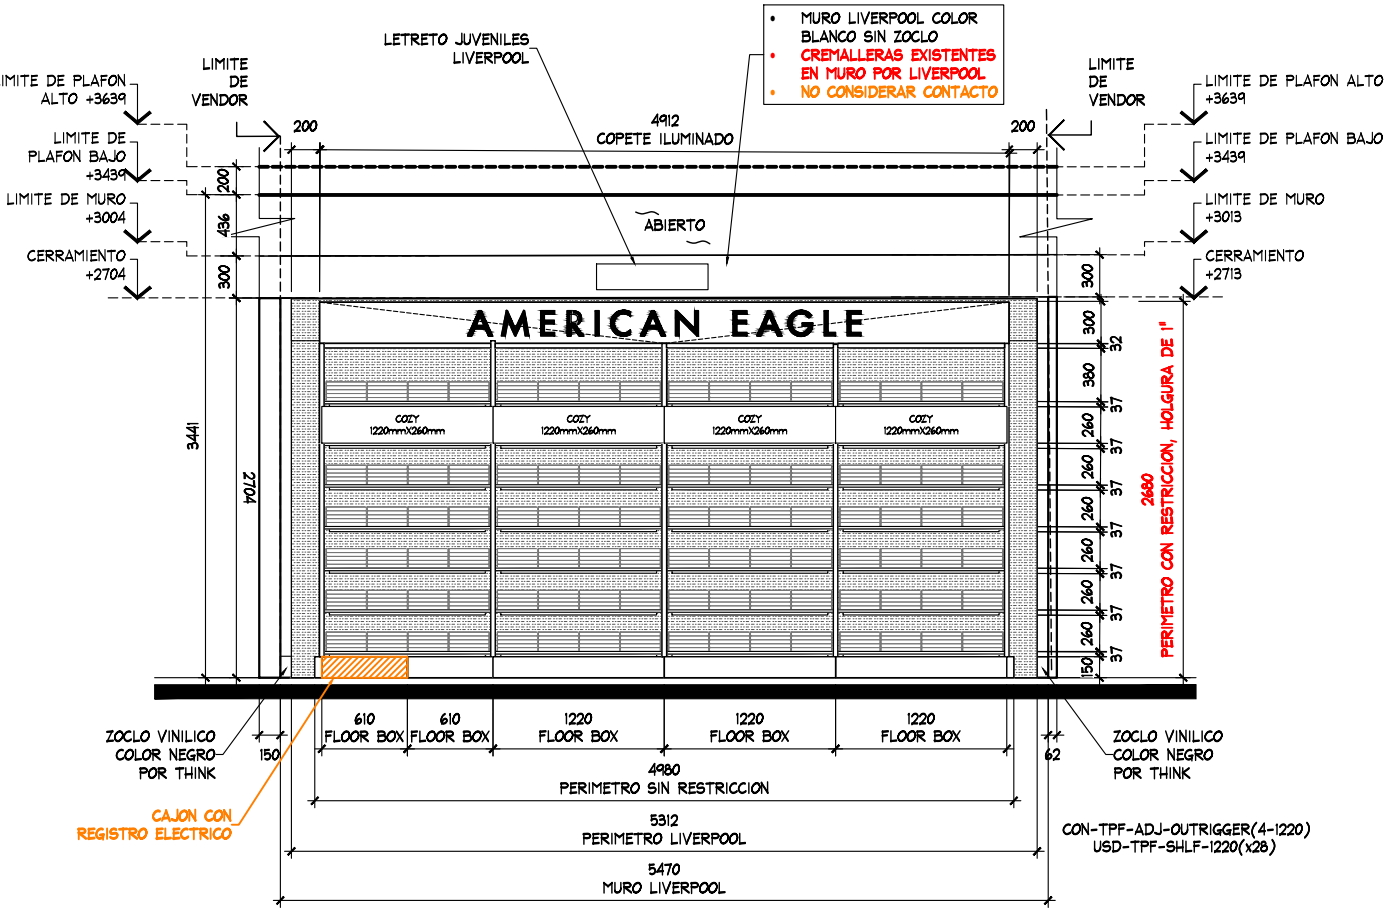

ALZADO A
ESC. 1:50

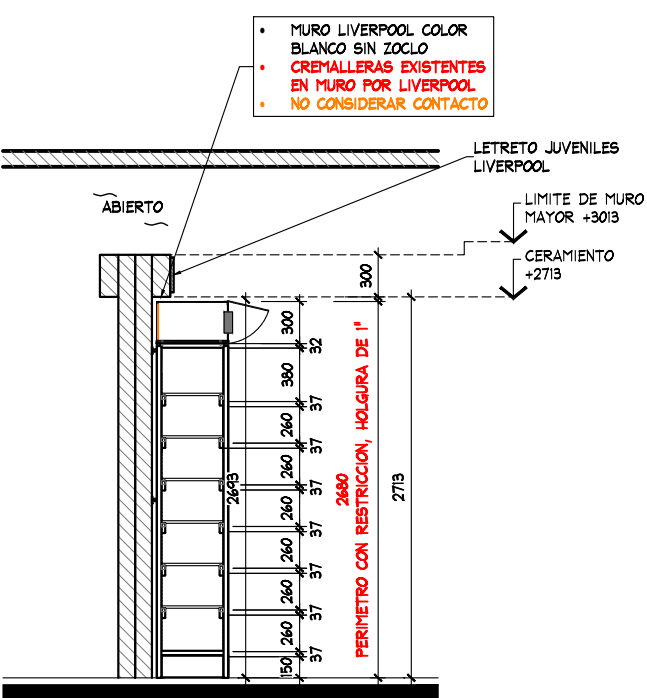

CORTE
INDICADA 1:50



ESTADO ACTUAL DEL PERIMETRO



THINK
ARCHITECTURE


AMERICAN EAGLE

LEVANTAMIENTO

JUVENILES

AMERICAN EAGLE

LIVERPOOL
ATIZAPAN

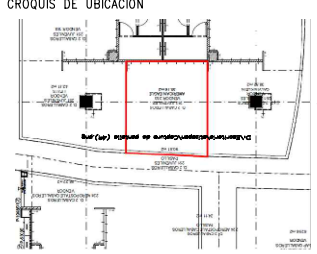

DIRECCION:
Av. Ruiz Cortines No. 255
Colonia las Margaritas, Atizapan de
Zaragoza, Edo. De Mexico.

AREA DE PROYECTO: 35.03 m2
FECHA: 29 abril 2021

ESCALA: Indicada
ACOTACION: mm

RESPONSABLE: Projectos
RESPONSABLE: Arq. Ricardo Arreola

CLAVE
AE-LIV-ATI-JUV-02

Todo lo contenido en este plano es propiedad de THINK
ARCHITECTURE S.A. DE C.V. (R), para uso exclusivo y
único del proyecto; cualquier variación o modificación
deberá ser consultada. Entiendase bien antes de realizarla.

Descartes No. 93, 1er. piso
Col. Anzures, Miguel Hidalgo
C.P. 11540 TEL. 62.74.36.66 3 DE 5