


CROQUIS DE UBICACION

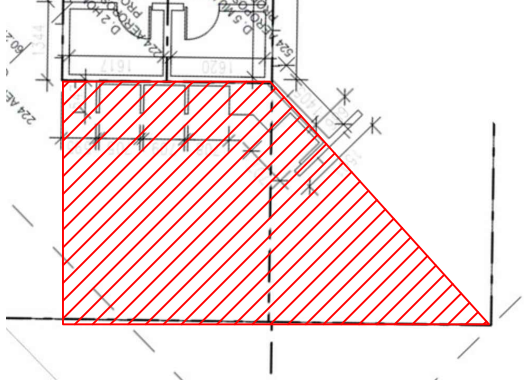

SIMBOLOGIA GENERAL

	INDICA MARCAS VECINAS
	INDICA ESPACIO DESIGNADO A AMERICAN EAGLE JUVENILES
	INDICA ESPACIO DESIGNADO A AMERICAN EAGLE JUNIORS
	INDICA PASILLO PRINCIPAL

NOTA IMPORTANTE :

AL MOMENTO DEL LEVANTAMIENTO SE ENCONTRO MOBILIARIO DE LA MARCA AEROPOSTALE JUVENILES,ASI COMO MOBILIARIO SUELTO,SE DEBERA DE CONTEMPLAR:

RETIRO DE MOBILIARIO CENTRAL Y PERIMETRAL EXISTENTE POR (VERIFICAR CON PLANEACION LIVERPOOL LA COORDINACION DE RETIROS), EN EL CASO QUE SE REQUIERA EL RETIRO, SE DEBERA DE VERIFICAR CON EL AREA DE MANTENIMIENTO LA ENTREGA DEL MOBILIARIO RETIRADO.

ACABADO TIPO BRICK POR PARTE DE LA MARCA EN TODO EL AREA PERIMETRAL, TRABE ORNAMENTAL (SIN NINGUNA FUNCION ESTRUCTURAL) DENTRO DEL CORNER, POR PARTE DE LA MARCA,LETRERO COLGANTEADO DE LA MARCA AEROPOSTAL, PLAFON ORNAMENTAL Y LUMINARIAS CON RIEL.


ALTURA PERIMETROS: 2555 mm.

HAY CREMALLERAS VISIBLES, DENTRO DEL PERIMETRO DE LA MARCA, NO SE PUDO COMPROBAR SI SON POR PARTE DE LA MARCA O POR PARTE DE LIVERPOOL.
CONSIDERAR CREMALLERAS EN PRESUPUESTO.

SE ENCONTRO PISO EXISTENTE POR MARCA, PISO CERAMICO ACABADO APARENTE COLOR CAFE DE 180 x 600 mm, **NO SE CONSIDERA CAMBIO.**

NO HAY ZOCLO

MARCAS COLINDANTES: AEROPOSTALE Y AE JUNIORS
CONTACTOS NO VISIBLE EN LEVANTAMIENTO, **CONSIDERAR CONTACTO NUEVO.**

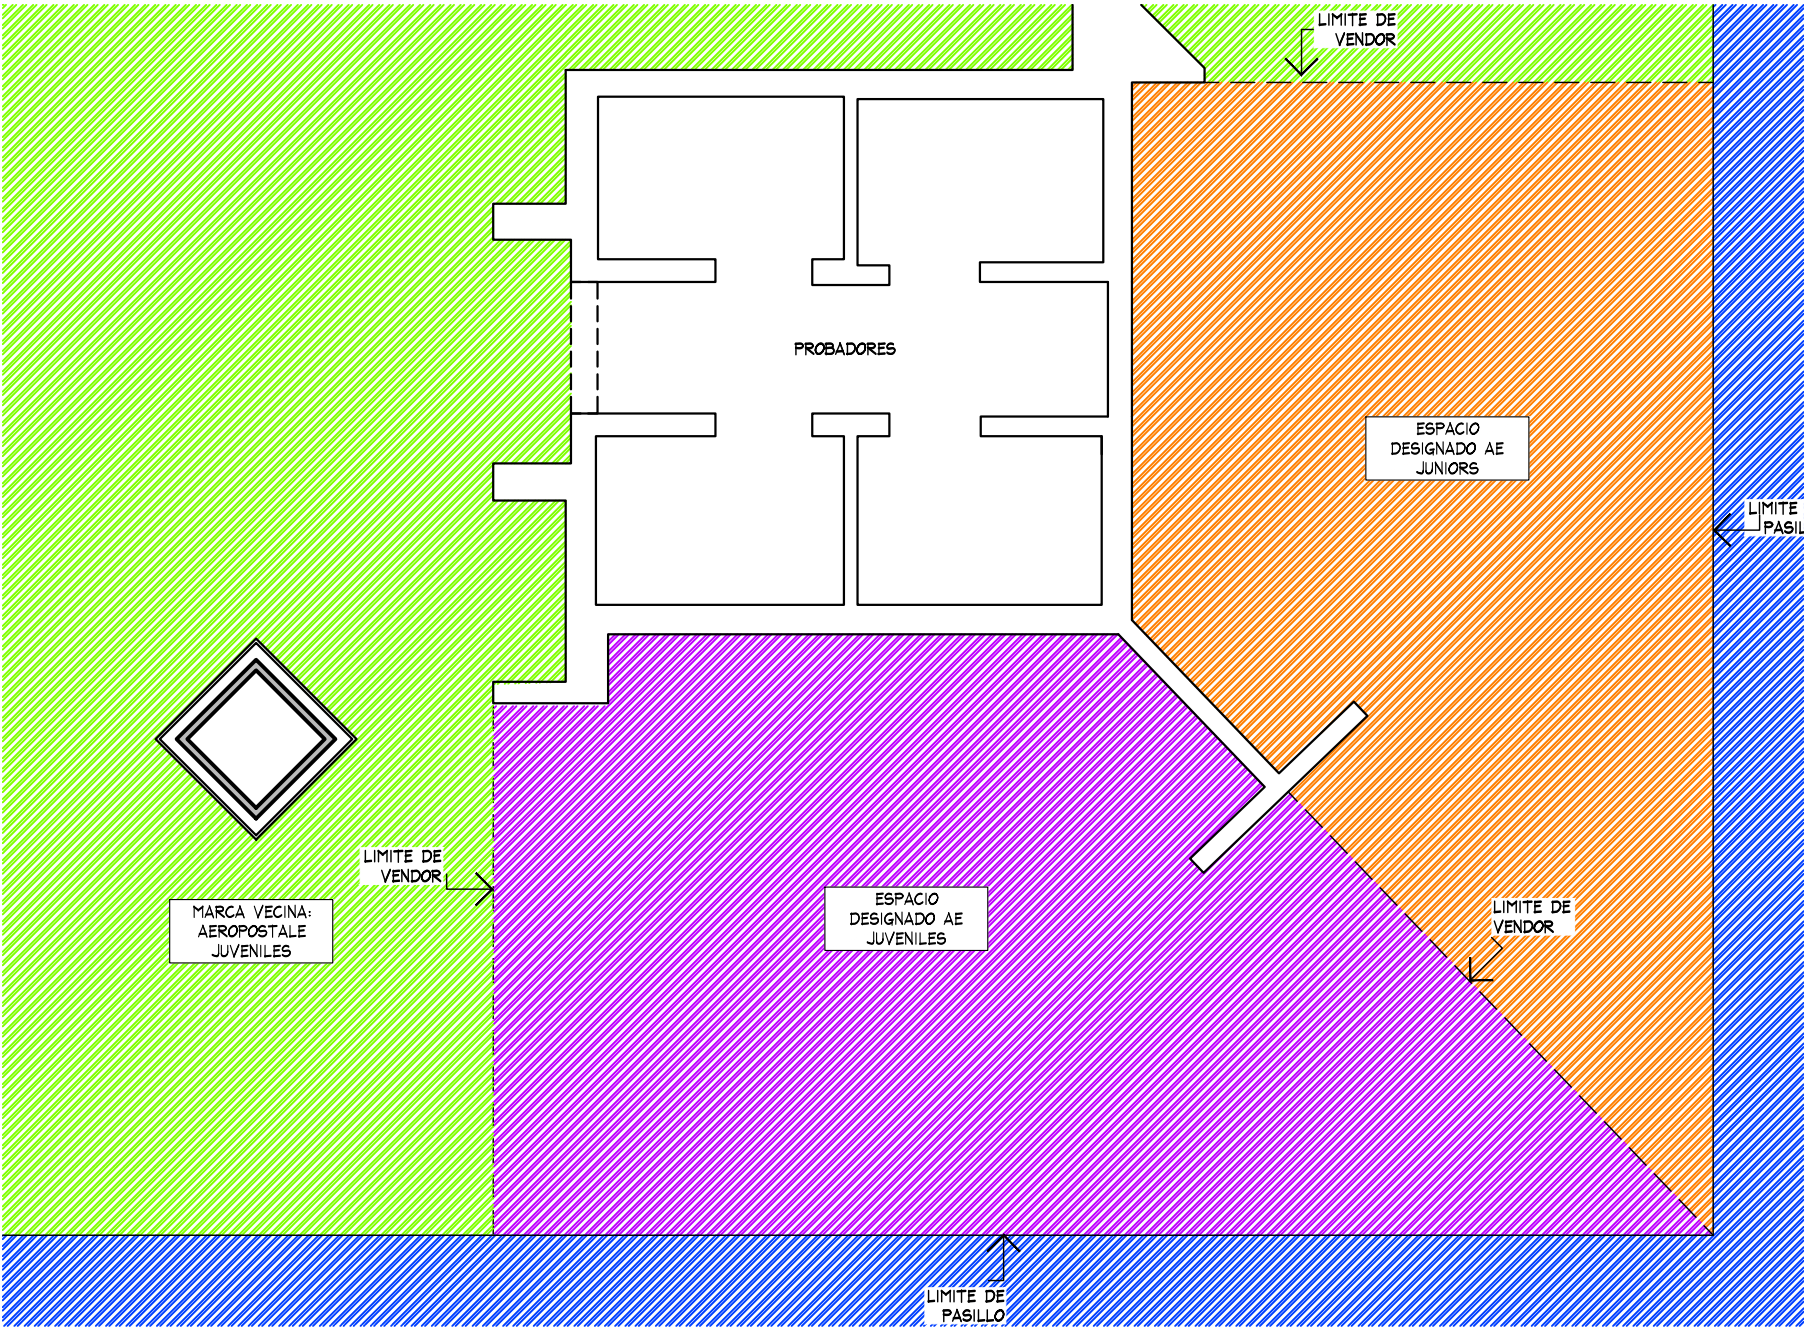

PLANTA GENERAL
ESC. 1:50



THINK
ARCHITECTURE

AMERICAN EAGLE


PROYECTO

JUVENILES

AMERICAN EAGLE

LIVERPOOL
MOCAMBO

CROQUIS DE UBICACION

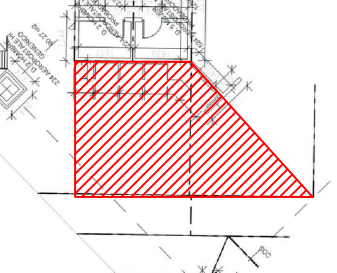


DIRECCION:
Su Santidad, Calz Juan Pablo II 48,
Jardines del Virgilio, 94290
Veracruz, Ver.

AREA DE PROYECTO:	FECHA:
23.92 m2	20 mayo 2022
ESCALA:	ACOTACION:
Indicada	mm
RESPONSABLE:	RESPONSABLE:
Proyectos	Arq. Ricardo Arreola
CLAVE	
AE-LIV-VER-MOC-JUV-04	


Todo lo contenido en este plano es propiedad de THINK ARCHITECTURE S.A. DE C.V. (R), para uso exclusivo y único del proyecto; cualquier variación o modificación deberá ser consultada. Entiendase bien antes de realizarla.

Desarrollado No. 98, 1er. piso
Col. Anzures, Miguel Hidalgo
C.P. 11540 TEL. 62.74.96.66 1 DE 7

CROQUIS DE UBICACION

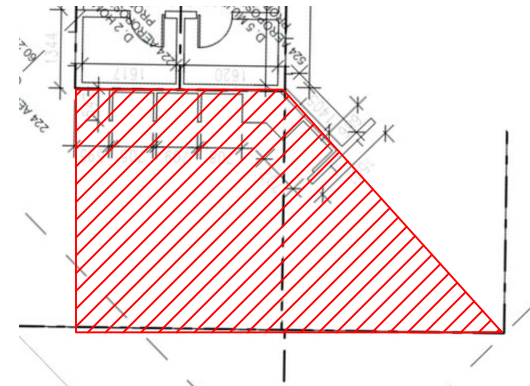


NOTA IMPORTANTE :
NO SE CONSIDERA RETIRO NI CAMBIO DE PISO.

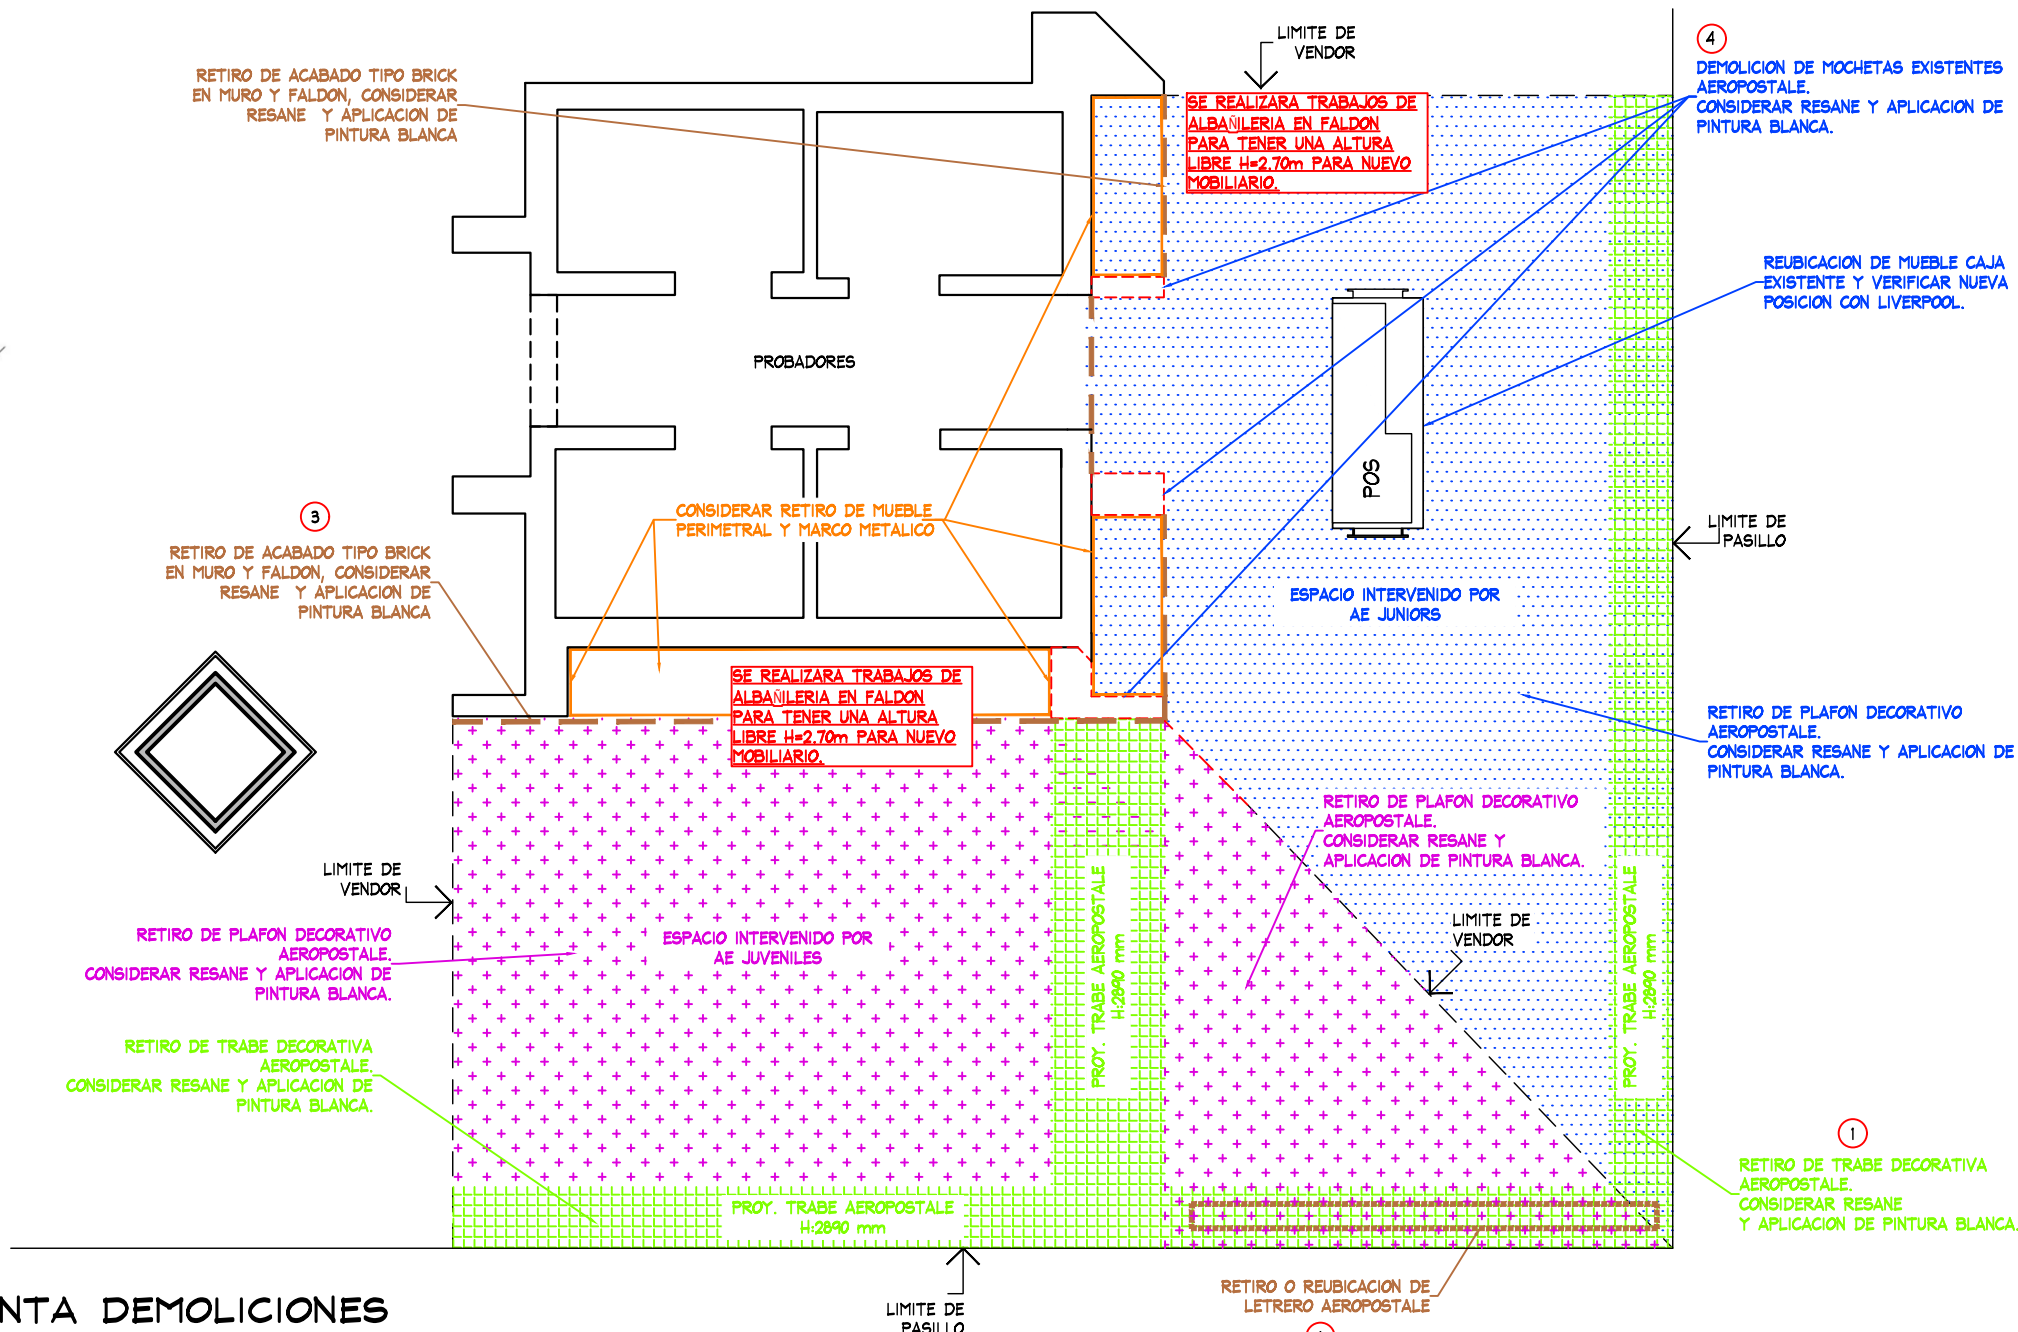

PLANTA DEMOLICIONES

ESC. 1:50

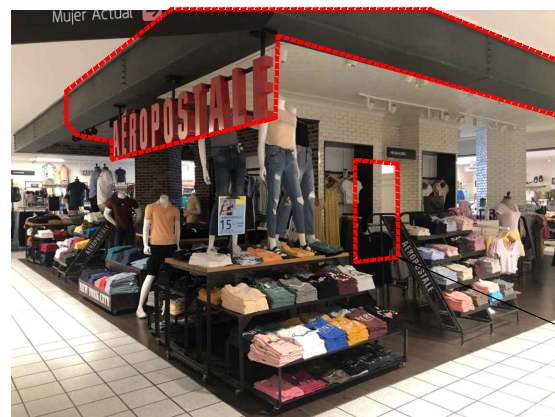

AREA JUVENILES



AREA JUVENILES



AREA JUNIORS



THINK
ARCHITECTURE

AMERICAN EAGLE


PROYECTO

JUVENILES

AMERICAN EAGLE

LIVERPOOL
MOCAMBO

CROQUIS DE UBICACION

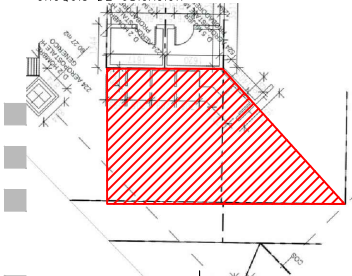



DIRECCION:
Su Santidad, Calz Juan Pablo II 48,
Jardines del Virginia, 94290
Veracruz, Ver.

AREA DE PROYECTO:	FECHA:
23.92 m2	20 mayo 2022
ESCALA:	ACOTACION:
Indicada	mm
RESPONSABLE:	RESPONSABLE:
Proyectos	Arq. Ricardo Arreola
CLAVE	
AE-LIV-VER-MOC-JUV-04	


Todo lo contenido en este plano es propiedad de THINK ARCHITECTURE S.A. DE C.V. (R), para uso exclusivo y único del proyecto; cualquier variación o modificación deberá ser consultada. Entiendase bien antes de realizarla.

Descartes No. 48, 1er. piso
Col. Anzures, Miguel Hidalgo
C.P. 11540 TEL. 62.74.96.66

CROQUIS DE UBICACION

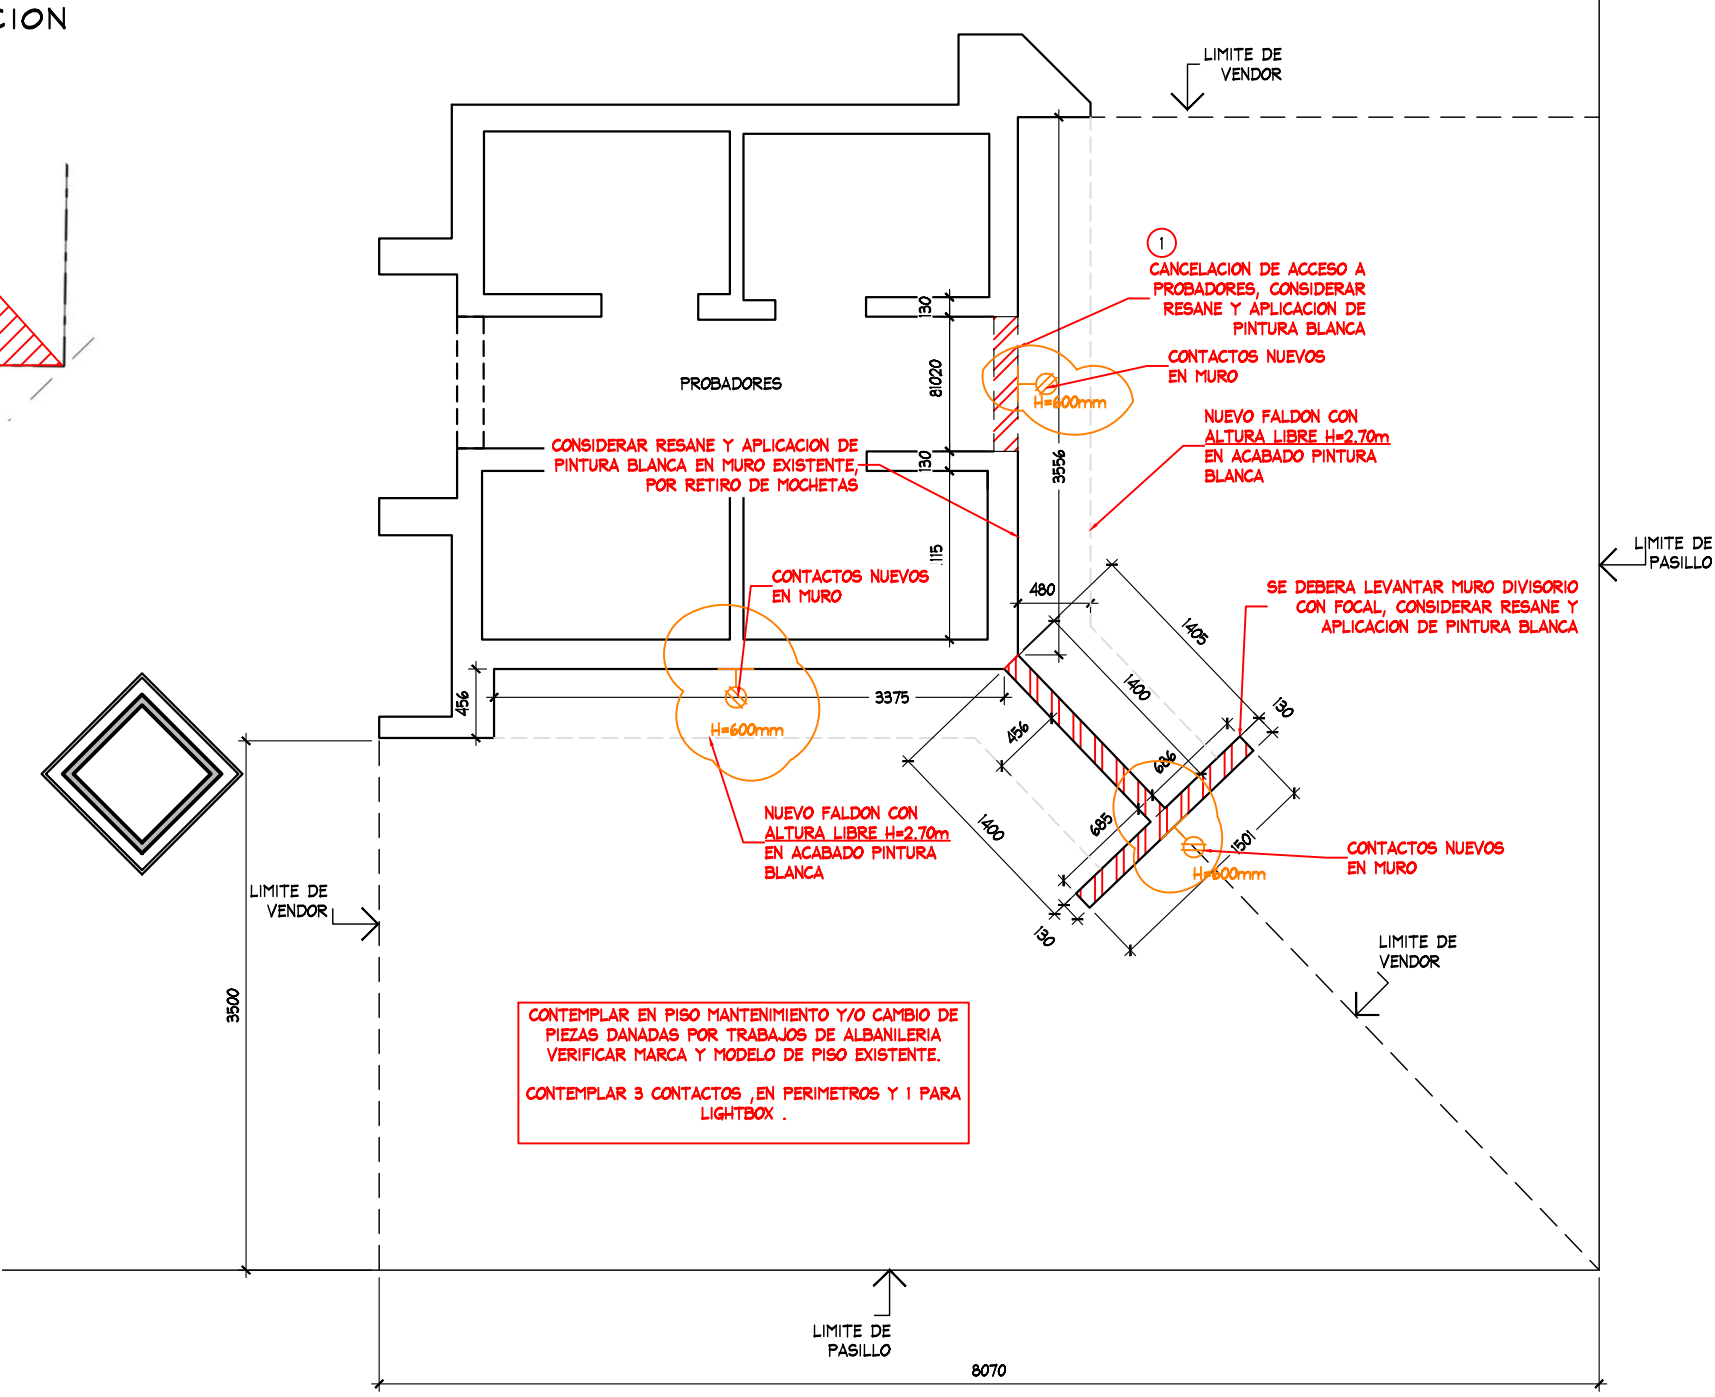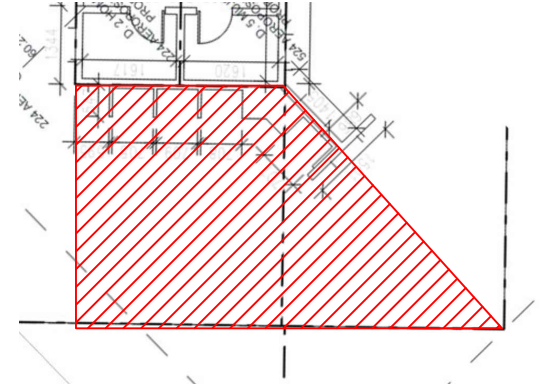

PLANTA ALBAÑILERIA
ESC. 1:50

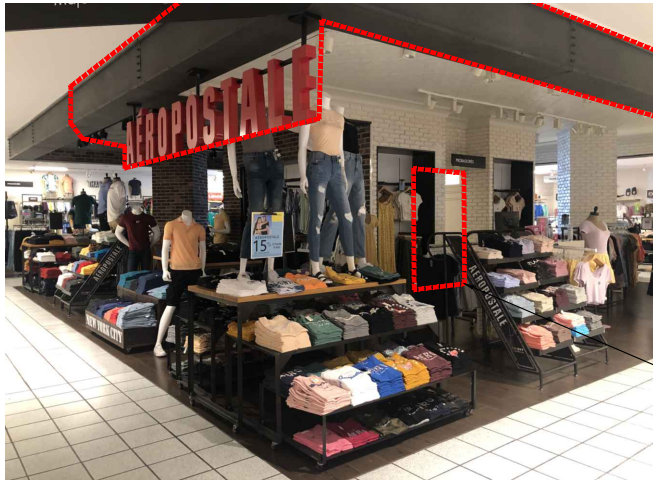

AREA JUVENILES

THINK
ARCHITECTURE

AMERICAN EAGLE

PROYECTO

JUVENILES

AMERICAN EAGLE

LIVERPOOL
MOCAMBO

CROQUIS DE UBICACION

DIRECCION:
Su Santidad, Calz Juan Pablo II 48,
Jardines del Virginia, 94290
Veracruz, Ver.



AREA DE PROYECTO:	FECHA:
23.92 m2	20 mayo 2022
ESCALA: Indicada	ACOTACION: mm
RESPONSABLE: Proyectos	RESPONSABLE: Arq. Ricardo Arreola
CLAVE AE-LIV-VER-MOC-JUV-04	

Todo lo contenido en este plano es propiedad de THINK ARCHITECTURE S.A. DE C.V. (R), para uso exclusivo y único del proyecto; cualquier variación o modificación deberá ser consultada. Entiendase bien antes de realizarla.


Decorates No. 48, 1er. piso
Col. Anzures, Miguel Hidalgo
C.P. 11540 TEL. 62.74.96.66

3 DE 7

CROQUIS DE UBICACION

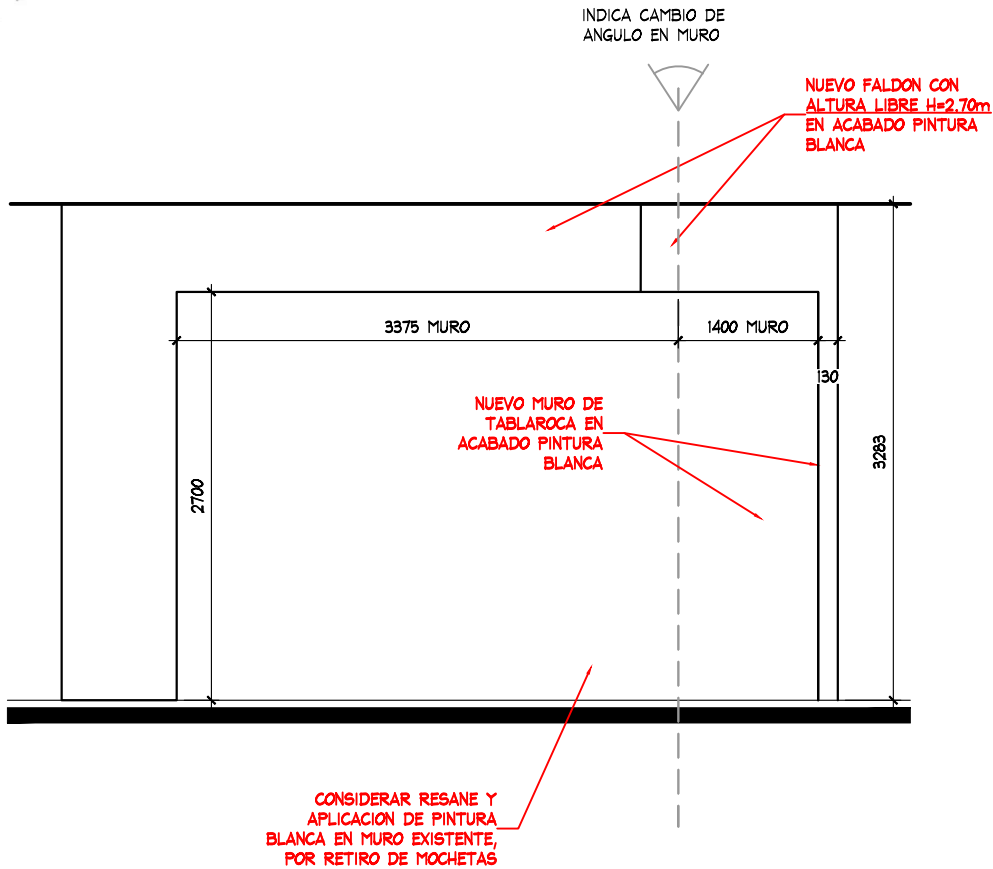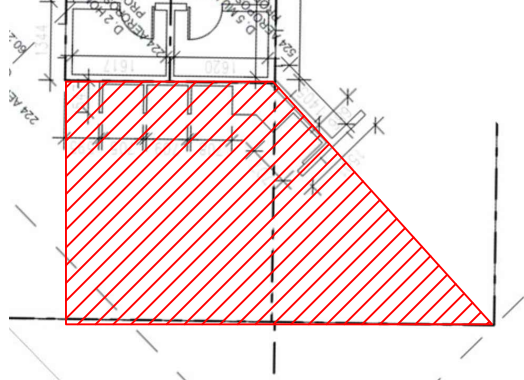

ALZADO A
ESC. 1:50

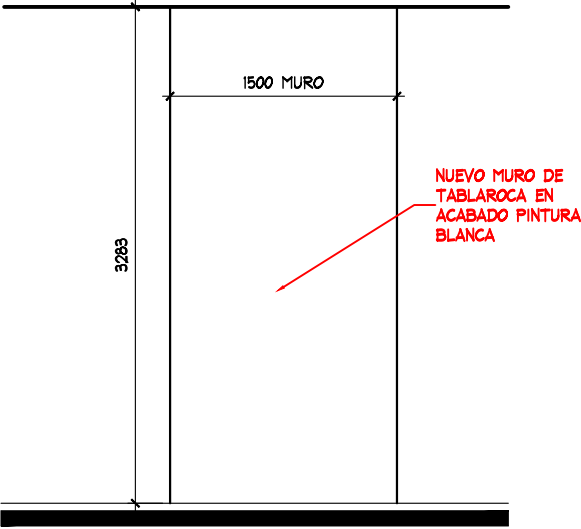

ALZADO B
ESC. 1:50



THINK
ARCHITECTURE

AMERICAN EAGLE


PROYECTO

JUVENILES

AMERICAN EAGLE

LIVERPOOL
MOCAMBO

CROQUIS DE UBICACION

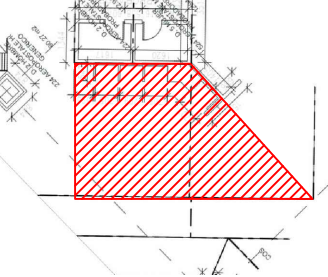

DIRECCION:
Su Santidad, Calz Juan Pablo II 48,
Jardines del Virginia, 94290
Veracruz, Ver.


AREA DE PROYECTO:	FECHA:
23.92 m2	20 mayo 2022
ESCALA: Indicada	ACOTACION: mm
RESPONSABLE: Proyectos	RESPONSABLE: Arq. Ricardo Arreola

CLAVE
AE-LIV-VER-MOC-JUV-04


Todo lo contenido en este plano es propiedad de THINK
ARCHITECTURE S.A. DE C.V. (R), para uso exclusivo y
único del proyecto; cualquier variación o modificación
deberá ser consultada. Entiendase bien antes de realizarla.

Descartes No. 95, 1er. piso
Col. Anzures, Miguel Hidalgo
C.P. 11590 TEL. 62.74.96.66


CROQUIS DE UBICACION

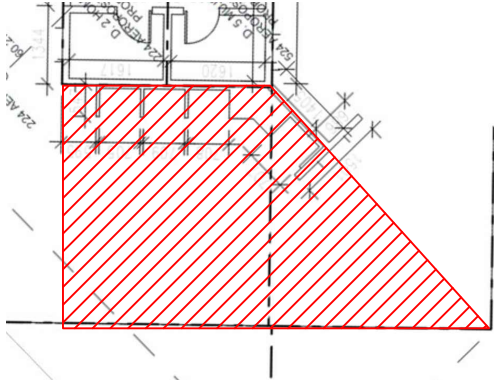

	AREA TOTAL DESIGNADA POR AE	47.37 M2
	AREA DESIGNADA POR AE JUNIORS	21.45 M2
	AREA DESIGNADA POR AE JUVENILES	23.92 M2

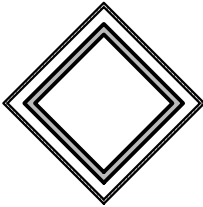

LIMITE DE VENDOR

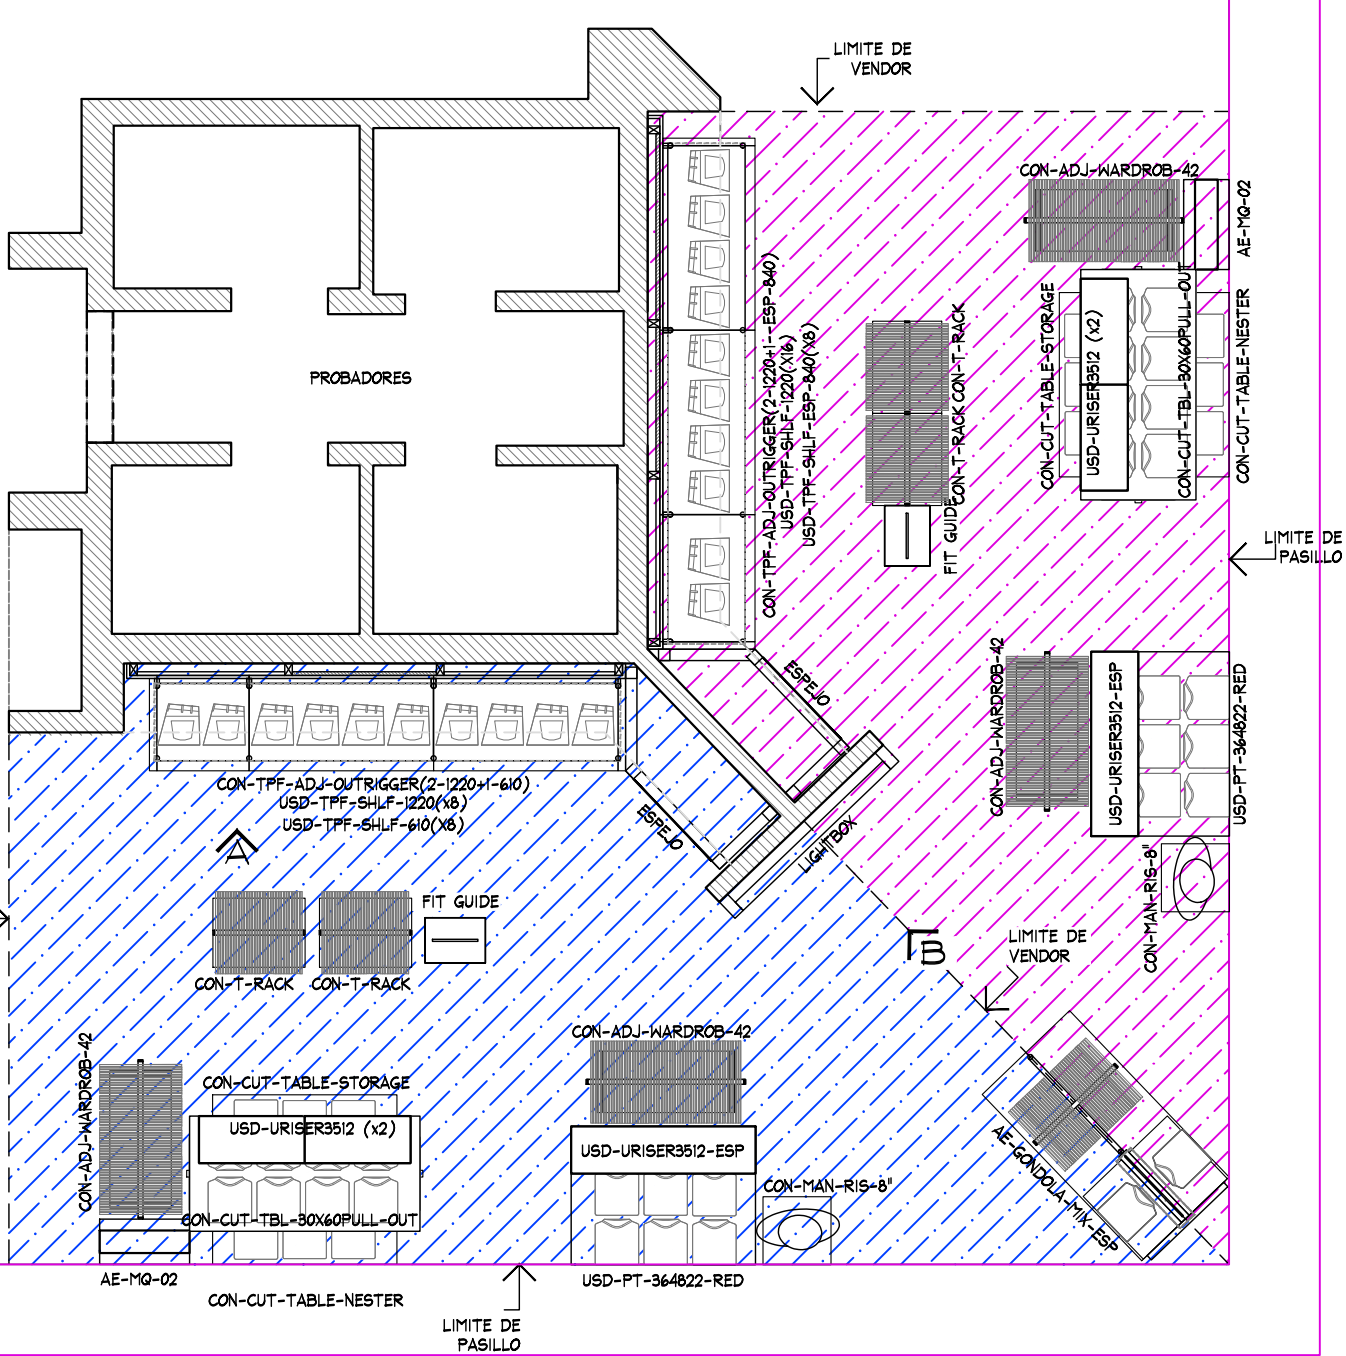

PLANTA CONJUNTO
ESC. 1:50



THINK
ARCHITECTURE

AMERICAN EAGLE


PROYECTO

JUVENILES

AMERICAN EAGLE

LIVERPOOL
MOCAMBO

CROQUIS DE UBICACION

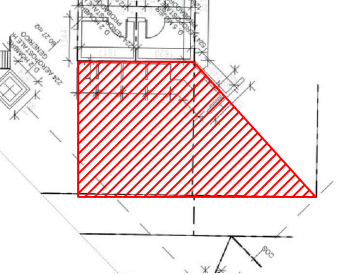

DIRECCIÓN:
Su Santidad, Calz Juan Pablo II 48,
Jardines del Virginia, 94290
Veracruz, Ver.

AREA DE PROYECTO:	FECHA:
23.92 m2	20 mayo 2022


ESCALA:	ACOTACION:
Indicada	mm

RESPONSABLE:	RESPONSABLE:
Proyectos	Arq. Ricardo Arreola

CLAVE
AE-LIV-VER-MOC-JUV-04


Todo lo contenido en este plano es propiedad de THINK ARCHITECTURE S.A. DE C.V. (R), para uso exclusivo y único del proyecto; cualquier variación o modificación deberá ser consultada. Entiendase bien antes de realizarla.

Descartes No. 95, 1er. piso
Col. Anzures, Miguel Hidalgo
C.P. 11590 TEL. 62.74.96.66


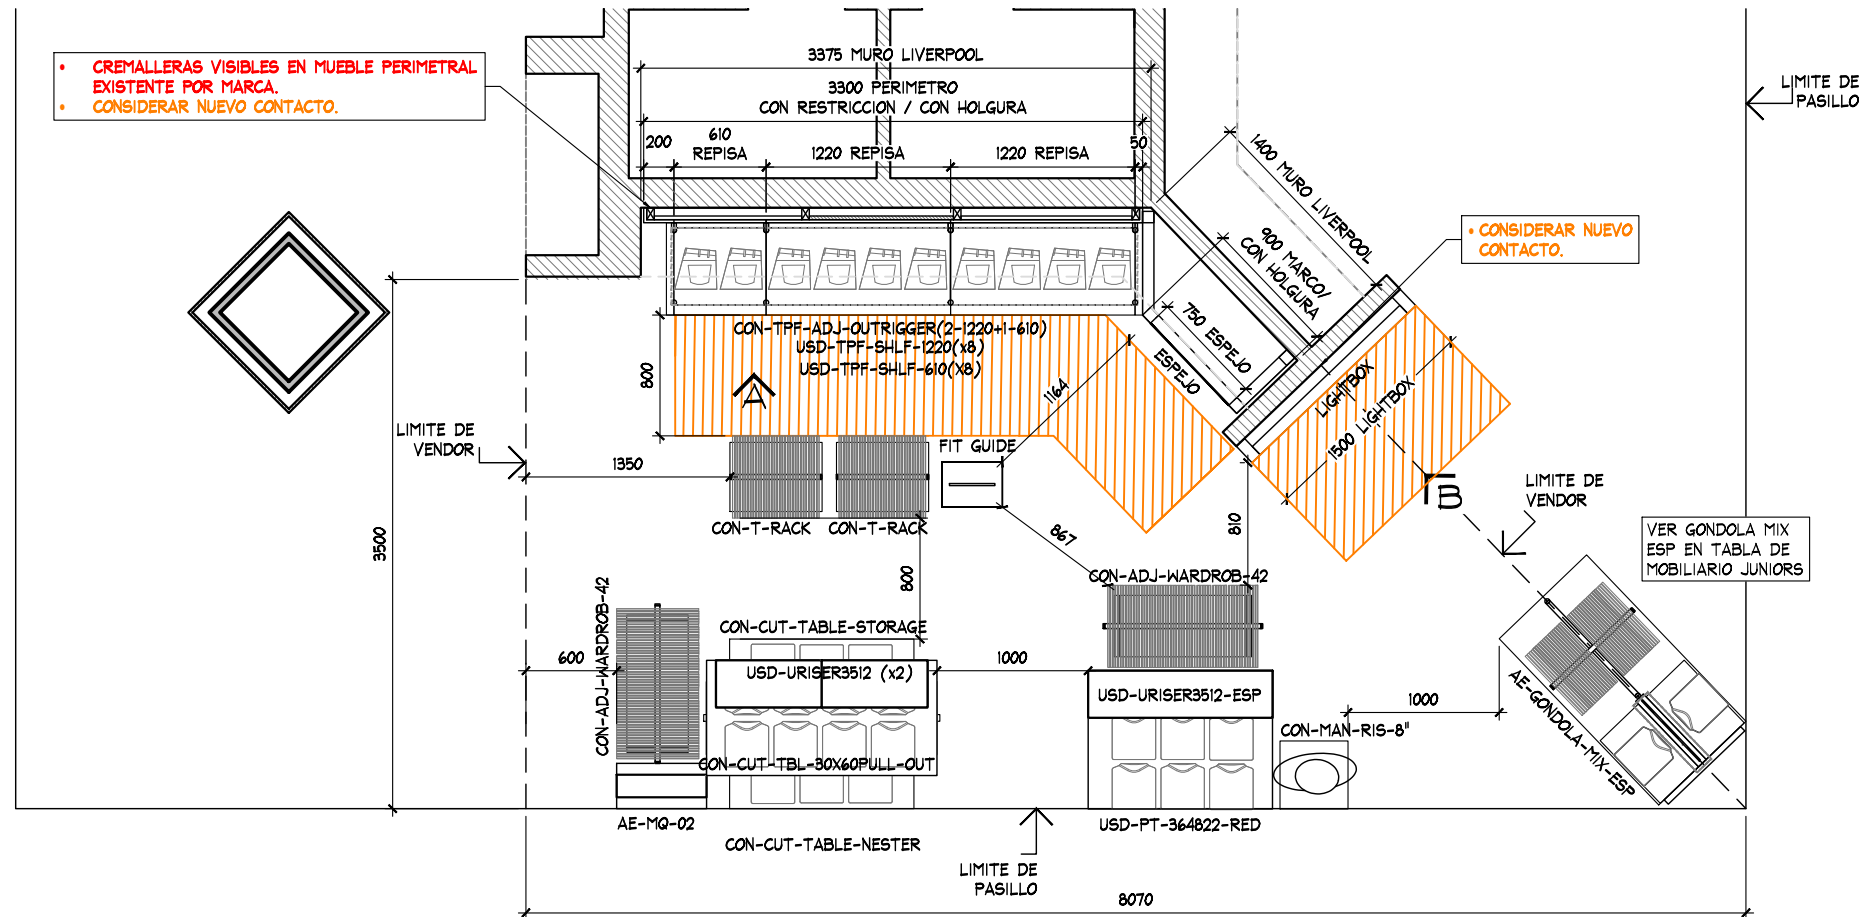
[illegible]

ESC. 1:50

TABLA DE MOBILIARIO AE VERACRUZ MOCAMBO JUVENILES		
CLAVE	DESCRIPCION	Nº MUEBLES
CON-TPF-ADJ-OUTRIGGER (2-1220 MM+1-610)	PERIMETRO	1
USD-TPF-SHLF-1220MM	REPISAS	16
USD-TPF-SHLF-610MM	REPISAS	8
AE-MQ-02	MARQUEE	1
USD-URISER3512	RISER	2
USD-URISER3512-ESP	RISER	1
CON-T-RACK	RACK "T"	2
CON-ADJ-WARDROB-42	TRINGLA	3
CON-CUT-TBL-30x60PULL-OUT	MESA ALTA	1
CON-CUT-TABLE-NESTER	MESA NESTER	1
CON-CUT-TABLE-STORAGE	STORAGE	1
USD-PT-364822-RED-ESP	PLATAFORMA	1
LIGHTBOX-FOCAL-1500MM	LIGHTBOX	1
FIT GUIDE	GRAFICO TOTEM	1
MIRROR	ESPEJO	1
CON-MAN-RIS-8	BASE MANIQUE ALTA	1
MANIQUE	MANIQUE	1
TOTAL EN CORNER		43

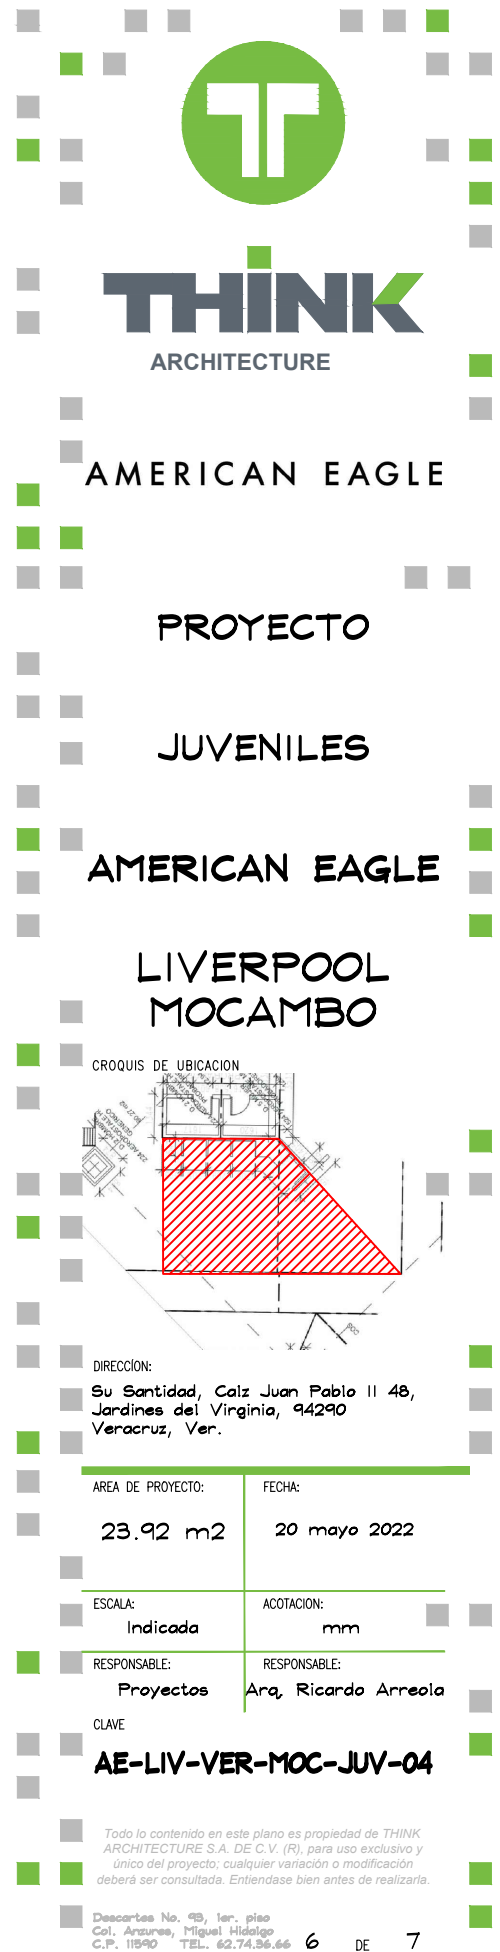


CROQUIS DE UBICACION

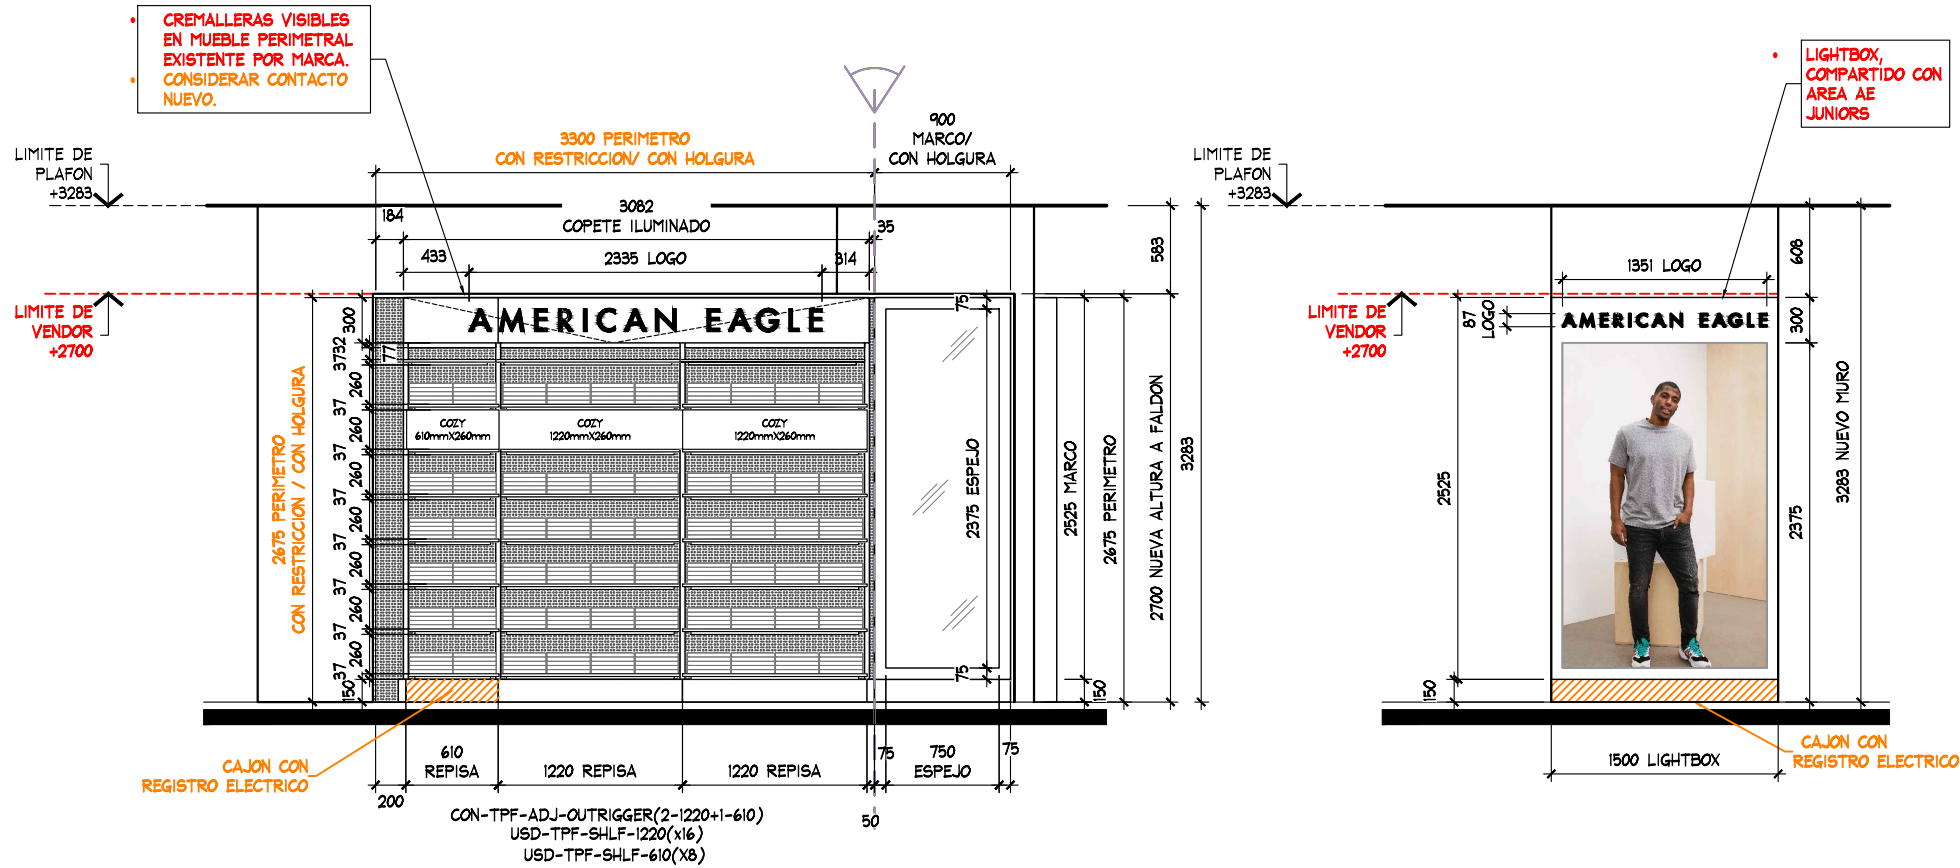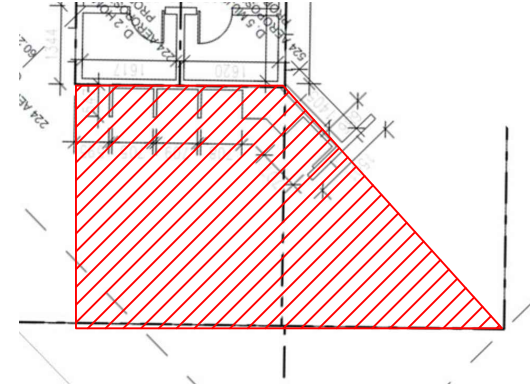

ALZADO A
ESC. 1:50

ALZADO B
ESC. 1:50

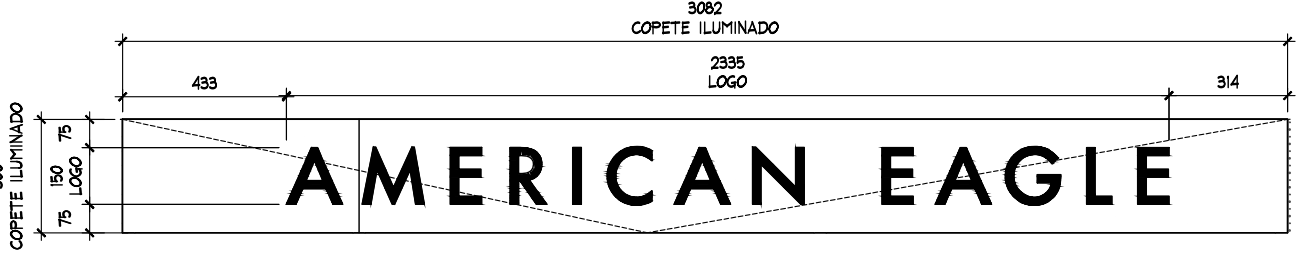

DETALLE LETRERO
ESC. 1:20



ESTADO ACTUAL

AMERICAN EAGLE

PROYECTO

JUVENILES

AMERICAN EAGLE

LIVERPOOL MOCAMBO

CROQUIS DE UBICACION

DIRECCION:
Su Santidad, Calz Juan Pablo II 48,
Jardines del Virginia, 94290
Veracruz, Ver.

AREA DE PROYECTO:	FECHA:
23.92 m2	20 mayo 2022
ESCALA:	ACOTACION:
Indicada	mm
RESPONSABLE:	RESPONSABLE:
Proyectos	Arq. Ricardo Arreola

CLAVE
AE-LIV-VER-MOC-JUV-04

Todo lo contenido en este plano es propiedad de THINK ARCHITECTURE S.A. DE C.V. (R), para uso exclusivo y único del proyecto; cualquier variación o modificación deberá ser consultada. Entendase bien antes de realizarla.

Decorates No. 98, 1er. piso
Col. Anzures, Miguel Hidalgo
C.P. 11590 TEL. 62.74.96.66

7 DE 7