



CROQUIS DE UBICACION

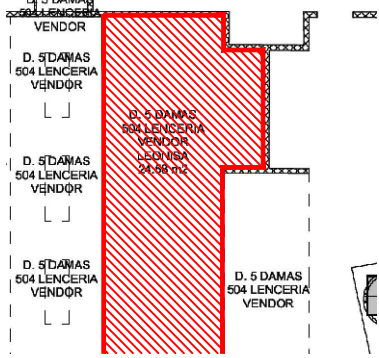

SIMBOLOGIA GENERAL

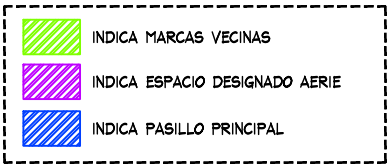

NOTA IMPORTANTE :

AL MOMENTO DEL PROYECTO SE ENCONTRO MOBILIARIO PERIMETRAL Y SUELTO GENERICO ASI COMO PERIMETROS , SE DEBERA DE CONTEMPLAR :

RETIRO DE HERRAJES EXISTENTE EN PERIMETRO GENERICO Y DE LETREROS DE LAS MARCAS SELMARK Y WAGOAL

SE ENCONTRO PISO LOSETA CERAMICA 60CM x 60 CM (BLANCA)

NO SE CONSIDERA CAMBIO DE PISO


ZOCLO CAFE DE 10 CM

CREMALLERAS EXISTENTES EN MURO LIVERPOOL

SE PROPONE ALTURA DE 2.70 EN PERIMETRO VERIFICAR CON PLANEACION LIVERPOOL.

EXTINTOR EXISTENTE EN PERIMETRO VERIFICAR CON SEMBRADO POSICION FINAL

CONTEMPLAR CONTACTOS NUEVOS PARA LETREROS

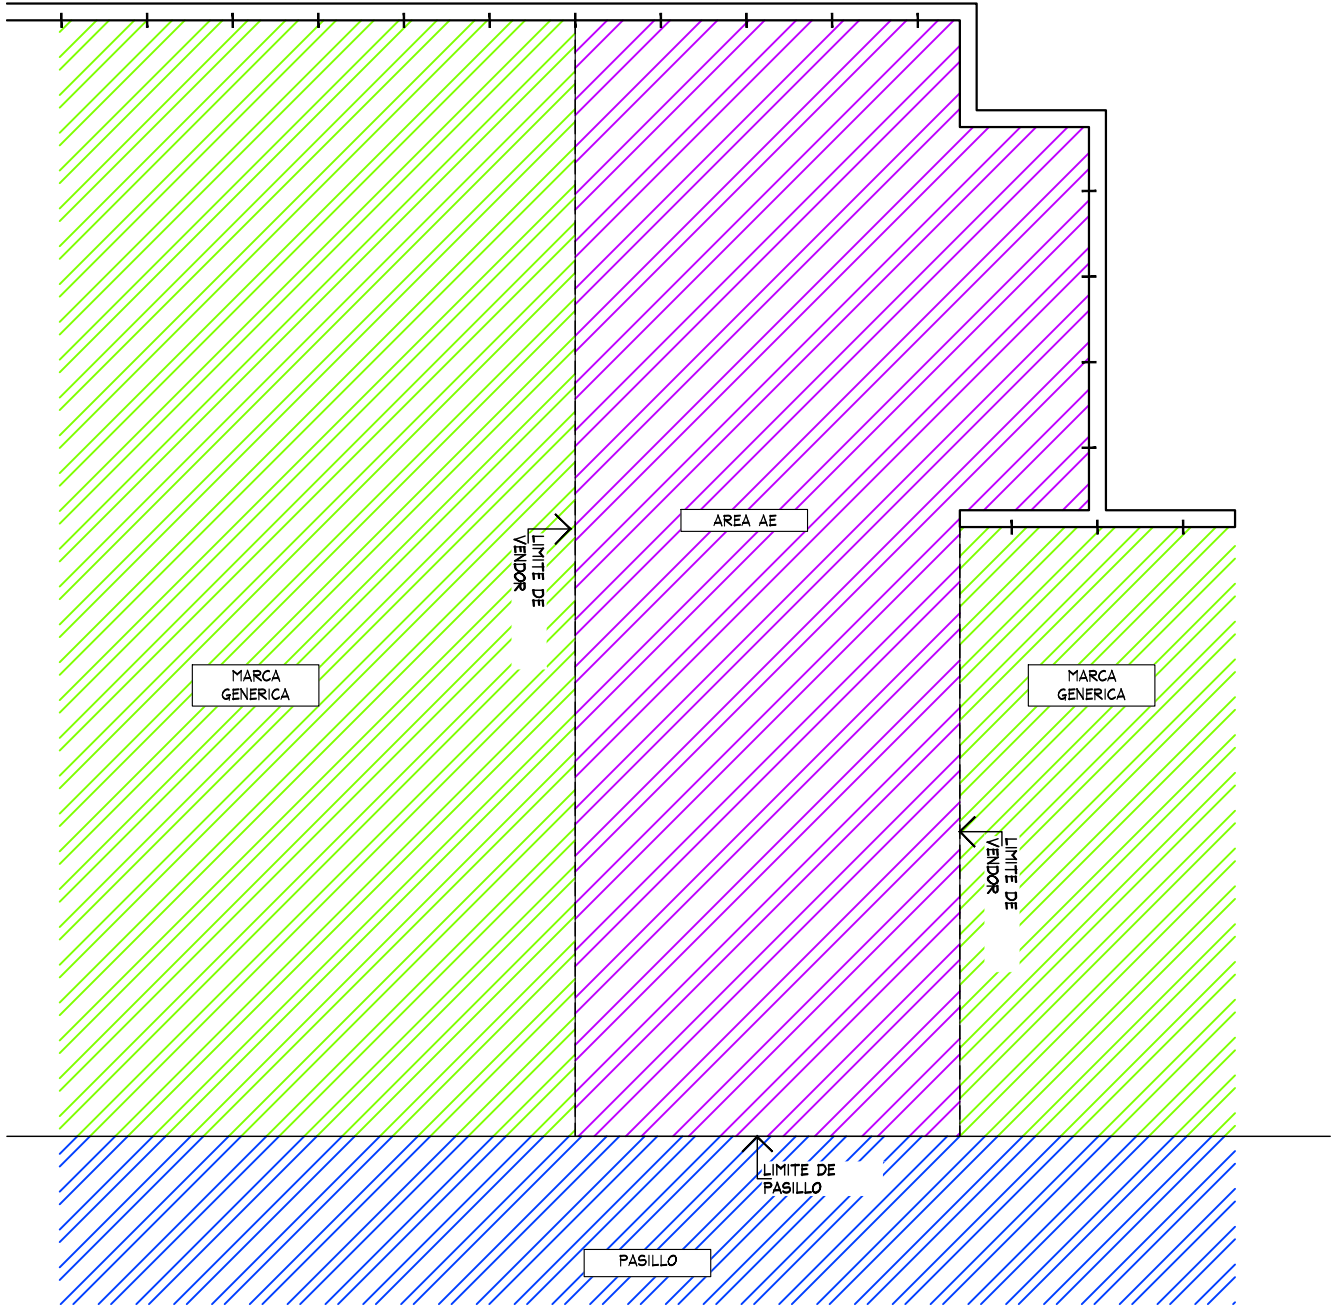

PLANTA GENERAL PROYECTO
ESC. 1:50

THINK
ARCHITECTURE

aerie
Aerie.com

PROYECTO

CORNER

LENCERIA

LIVERPOOL
SANTA FE

CROQUIS DE UBICACION

DIRECCION:
Vasco de Quiroga 3800, Santa Fe,
Contadero, Cuajimalpa de Morelos,
05348 Ciudad de México, CDMX.

AREA DE PROYECTO:	FECHA:
24.29 m ²	24 agosto 2021
ESCALA:	ACOTACION:
Indicada	mm
RESPONSABLE:	RESPONSABLE:
Proyectos	Arq. Ricardo Arreola
CLAVE	
AER-LIV-STAFE-LEN-04	

Todo lo contenido en este plano es propiedad de THINK ARCHITECTURE S.A. DE C.V. (R), para uso exclusivo y único del proyecto; cualquier variación o modificación deberá ser consultada. Entiendase bien antes de realizarla.


Descartes No. 93, 1er. piso
Col. Anzures, Miguel Hidalgo
C.P. 11540 TEL. 62.74.36.66

1 DE 3

D. 5 DAMAS
504 LENCERIA
VENDOR

D. 5 DAMAS
504 LENCERIA
VENDOR

D. 5 DAMAS
504 LENCERIA
VENDOR

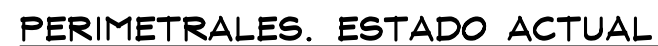

PLANTA ARQUITECTONICA

NOTES:

- MURO LIVERPOOL EN ACABADO PINTURA BLANCA CON VINIL
- CREMALLERAS VISIBLES
- CONTEMPLAR CONTACTOS
- CONTEMPLAR RETIRO DE PERIMETROS GENERICOS

CC-5				
DIES	BRAS/BRALETTES	TOPS	BOTTOMS	TOTAL MAXIMO
	3			576
24	0	8	5	468
11	4	3	4	530
27	0	9	4	507
16	8	8	8	1952
0	0	0	0	0
0	5	5	5	204
				4237

FIXTURES AND DIMENSIONS:

- PERIMETRO LIVERPOOL: 2740
- PERIMETRO AERIE: 2689
- DISPLAY WALL: 1220
- EXTINTOR
- AER-DIS-WALL-1220(X2)
- MKT-SHELF-1220(X4)
- AE-BOX-DIS-1220(X2) (CON REGISTRO ELECTRICO)
- MKT-BENCH-481820
- AE-MOOD-BACK-RISER
- MKT-TRY-48-1220(X4)
- RH12S-WHT-FACEOUT-W(X35)
- RT4-WTG-HANGRAIL-BAR-48(X10)
- MKT-2WAY-391857
- MKT-BENCH-241820
- AE-MOOD-BACK-RISER
- MKT-BENCH-241820
- AER-MAR-DIS-02
- MKT-BFBF
- MKT-RPT-5432
- MKT-BENCH-241820



THINK

ARCHITECTURE

aerie

Aerie.com

PROYECTO


CORNER

LENCERIA

LIVERPOOL

SANTA FE

CROQUIS DE UBICACION

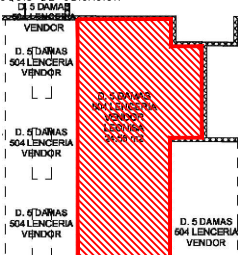

DIRECCION:

Vasco de Quiroga 3800, Santa Fe,
 Contadero, Cuajimalpa de Morelos,
 05348 Ciudad de México, CDMX.

AREA DE PROYECTO: 24.29 m2	FECHA: 24 agosto 2021
ESCALA: Indicada	ACOTACION: mm
RESPONSABLE: Proyectos	RESPONSABLE: Arq. Ricardo Arreola

CLAVE


AER-LIV-STAFE-LEN-04

Toda lo contenido en este plano es propiedad de THINK ARCHITECTURE S.A. DE C.V. (R), para uso exclusivo y único del proyecto; cualquier variación o modificación deberá ser consultada. Entendiéndose bien antes de realizarla.


Descartes No. 93, 1er. piso
 Col. Anzures, Miguel Hidalgo
 C.P. 11590 TEL. 62.74.36.66

2 DE 3

CROQUIS DE UBICACION

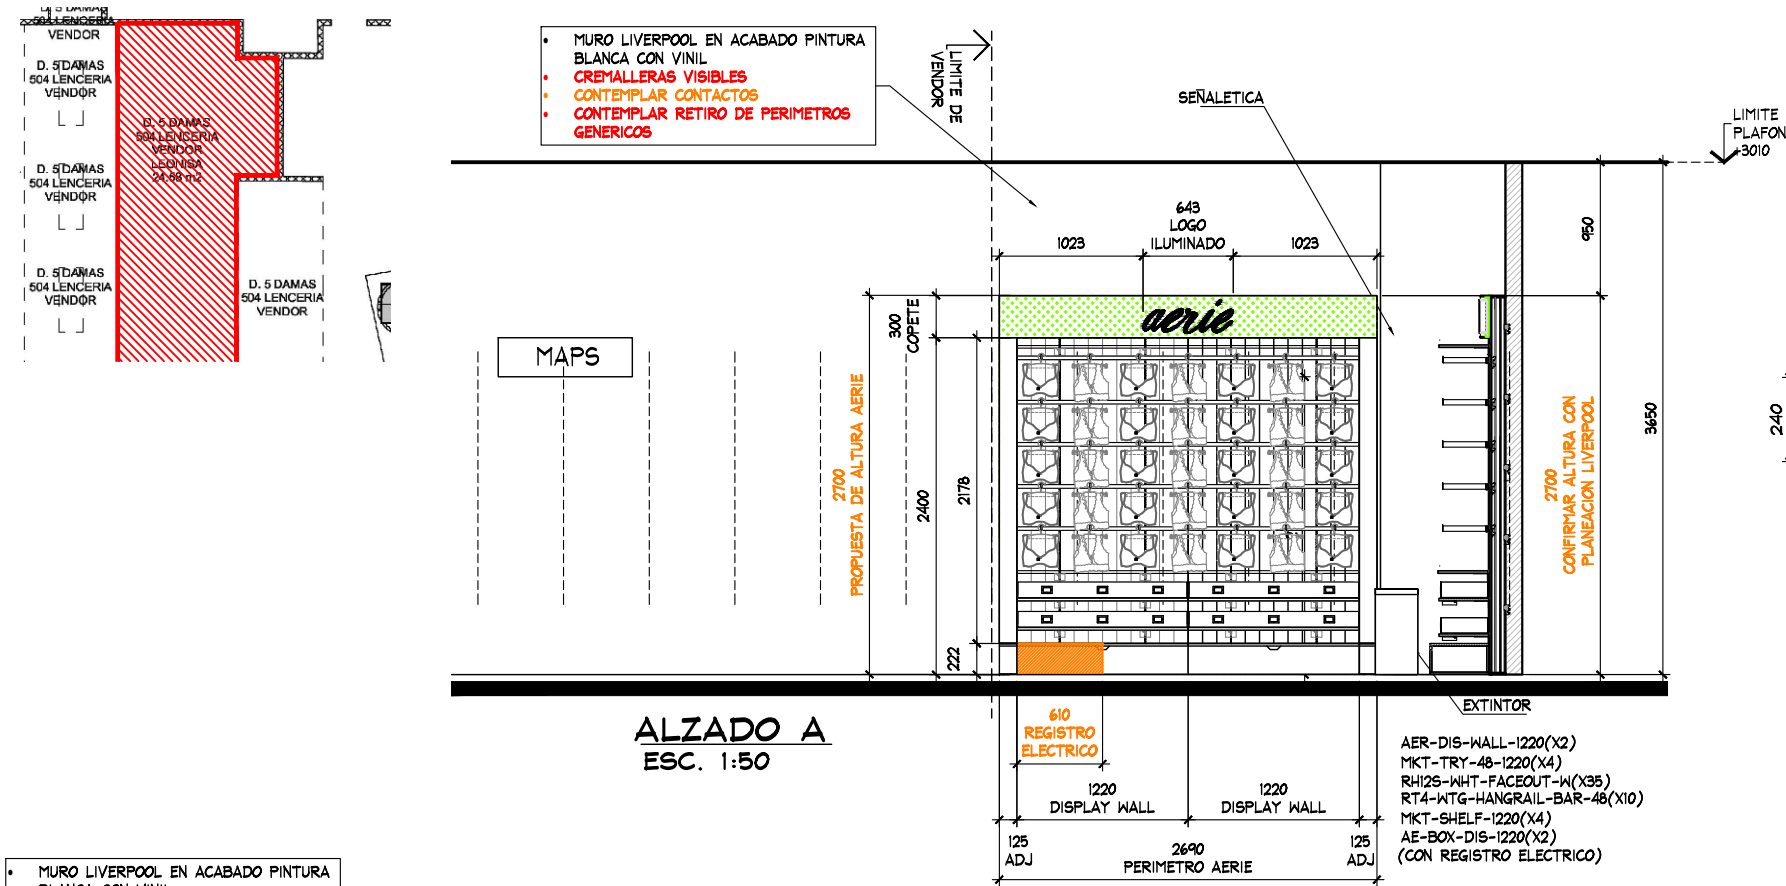

ALZADO A
ESC. 1:50

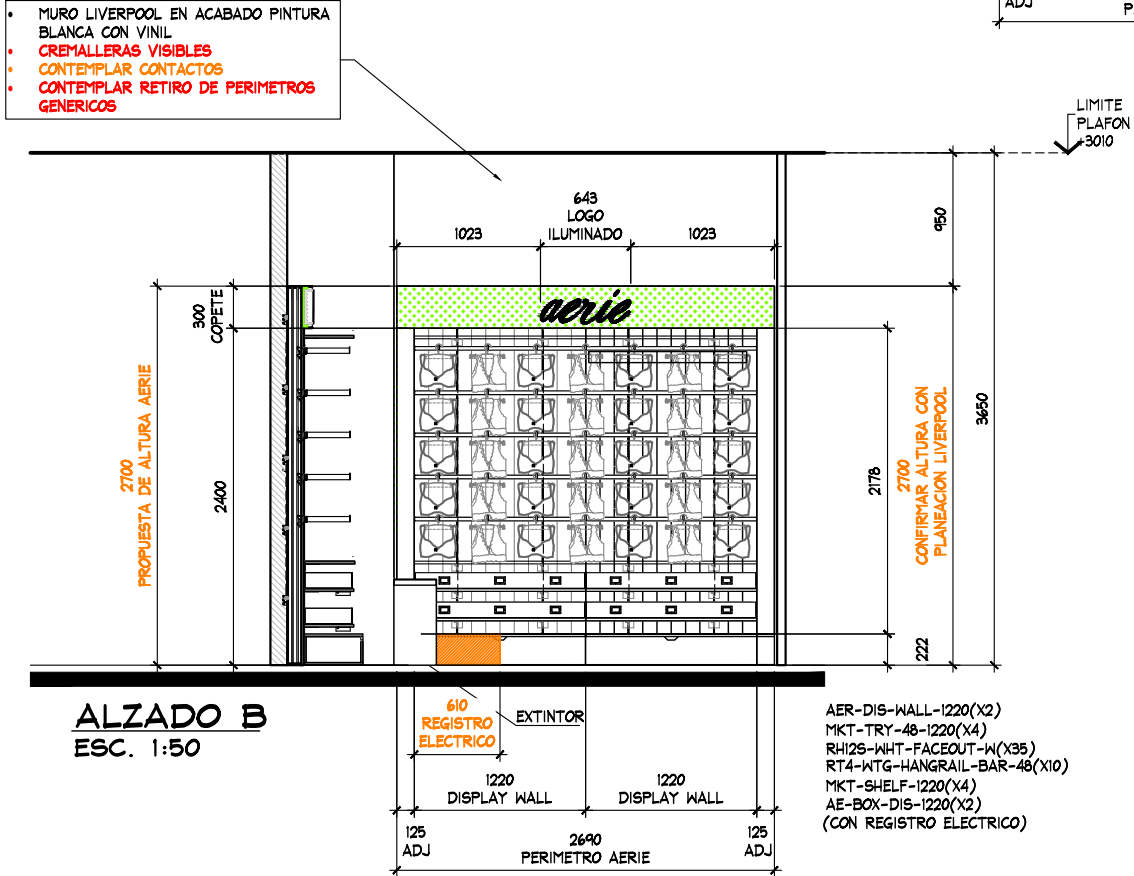

ALZADO B
ESC. 1:50



VISTA DE ALTURAS VARIAS EN CORNERS COLINDANTES

THINK
ARCHITECTURE

aerie
Aerie.com

PROYECTO

CORNER

LENCERIA

LIVERPOOL
SANTA FE

CROQUIS DE UBICACION

DIRECCION:
Vasco de Quiroga 3800, Santa Fe,
Cotadero, Cuajimalpa de Morelos,
05348 Ciudad de México, CDMX.

AREA DE PROYECTO:	FECHA:
24.29 m2	24 agosto 2021
ESCALA:	ACOTACION:
Indicada	mm
RESPONSABLE:	RESPONSABLE:
Proyectos	Arq. Ricardo Arreola
CLAVE	
AER-LIV-STAFE-LEN-04	

Todo lo contenido en este plano es propiedad de THINK ARCHITECTURE S.A. DE C.V. (R), para uso exclusivo y único del proyecto; cualquier variación o modificación deberá ser consultada. Entiendase bien antes de realizarla.

Descartes No. 93, 1er. piso
Col. Anzures, Miguel Hidalgo
C.P. 11540 TEL. 62.74.36.66

3 DE 3