


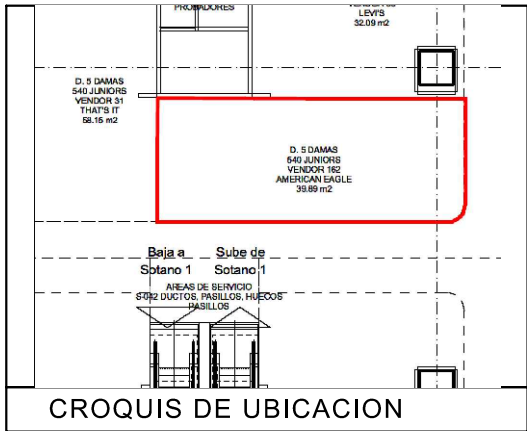

CROQUIS DE UBICACION

SIMBOLOGIA GENERAL

- INDICA MARCAS VECINAS
- INDICA ESPACIO DESIGNADO A AE JUNIORS
- INDICA PASILLO PRINCIPAL

NOTA IMPORTANTE :

AL MOMENTO DEL LEVANTAMIENTO SE ENCONTRO MOBILIARIO DE LA MARCA THAT'S IT, 365 ESSENTIAL, LOB, SXY JEANS, GENERICAS DE LIQUIDACION ASI COMO MOBILIARIO SUELTO , SE DEBERA DE CONTEMPLAR :

RETIRO DE MOBILIARIO CENTRAL Y PERIMETRAL EXISTENTE POR (VERIFICAR CON PLANEACION LIVERPOOL LA COORDINACION DE RETIROS), EN EL CASO QUE SE REQUIERA EL RETIRO POR PARTE DE THINK SE DEBERA DE VERIFICAR CON EL AREA DE MANTENIMIENTO LA ENTREGA DEL MOBILIARIO RETIRADO.


CREMALLERAS VISIBLES EN PERIMETRO, **NO CONSIDERAR EN PRESUPUESTO THINK**

SE ENCONTRO PISO EXISTENTE EN TIENDA LOSETA CERAMICO 600 x 600 mm EN ACABADO TIPO MARMOL DE COLOR BLANCO. **NO SE CONSIDERA RETIRO, NI CAMBIO DE PISO.**

ZOCLO: DE 6 mm x 110 mm DE MDF COLOR GRIS.

MARCAS COLINDANTES: LEVIS Y THAT'S IT

CONTACTOS VISIBLE EN LEVANTAMIENTO, **NO CONSIDERAR CONTACTO NUEVO**

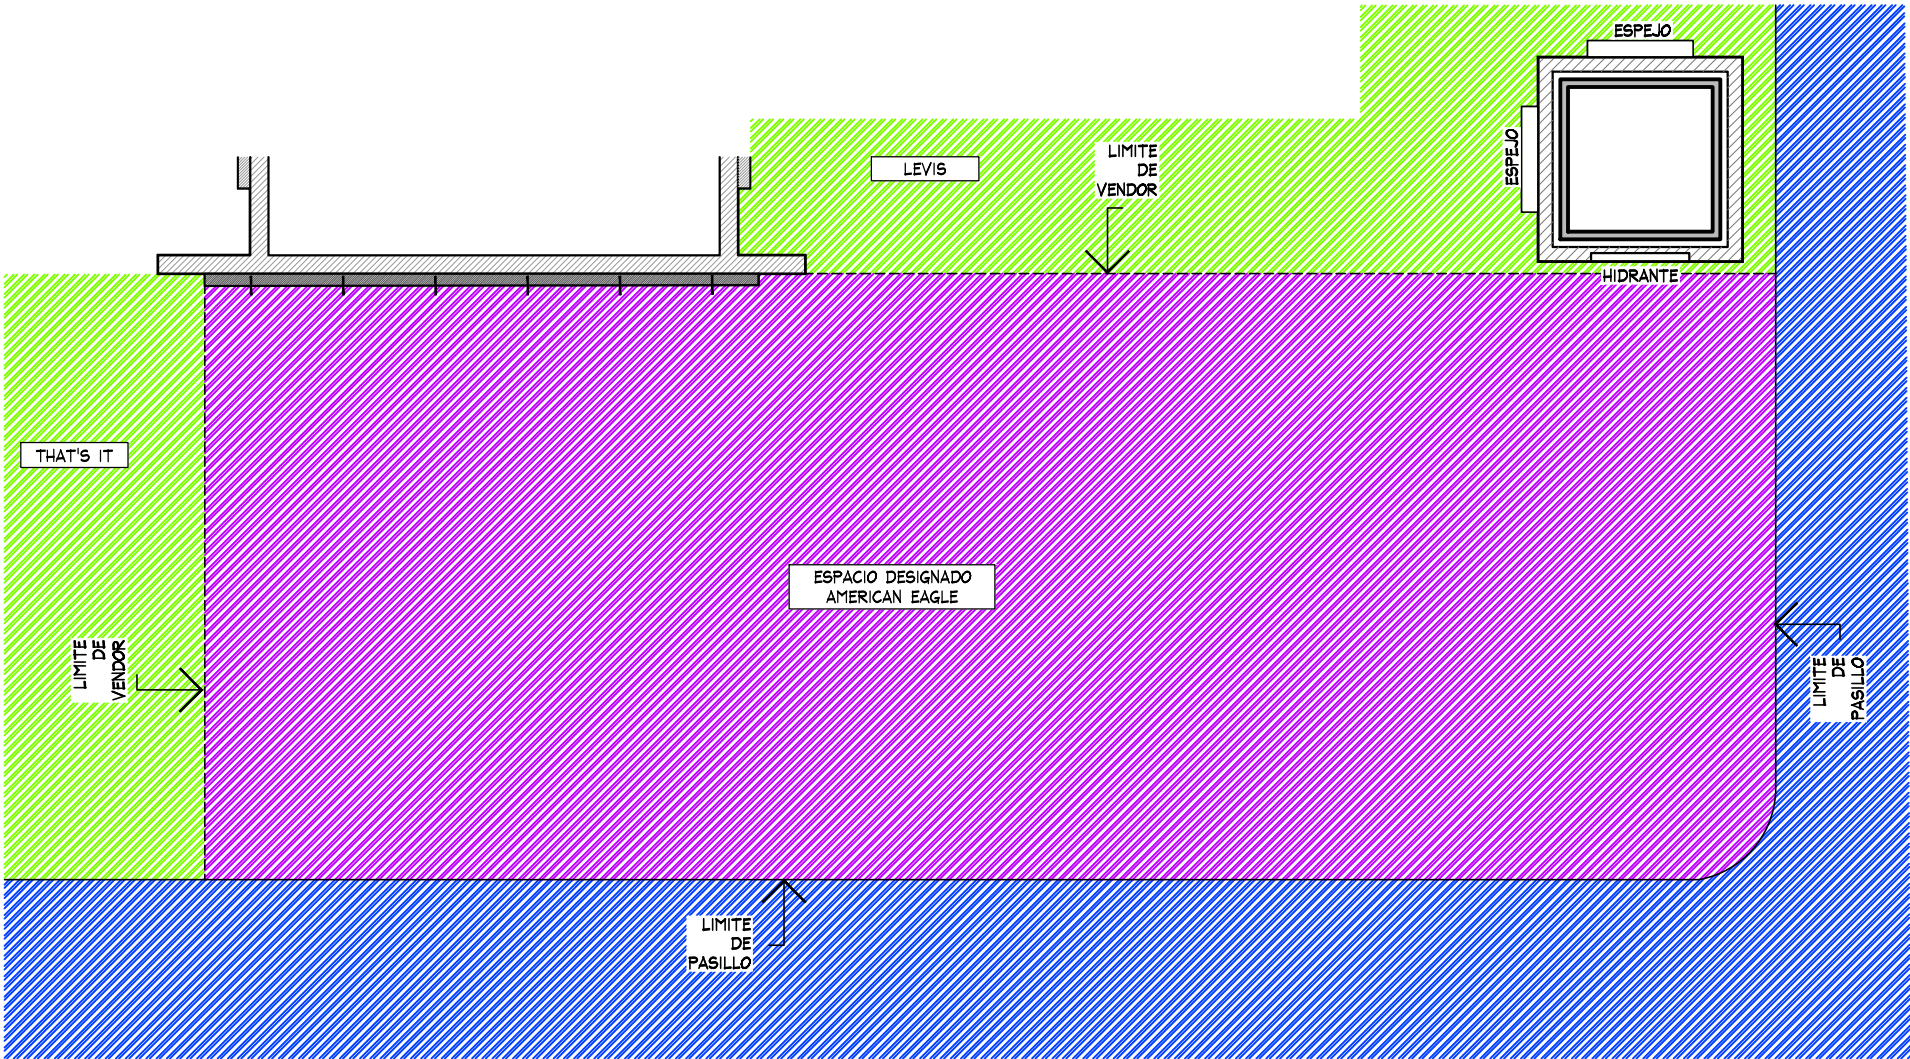

PLANTA GENERAL
ESC. 1:50

PLANTA GENERAL				PROYECTO			
No.	FECHA	MODIFICACION Y/O COMENTARIOS	REVISO	CROQUIS DE REFERENCIA	REFERENCIA	LIVERPOOL TUXTLA ORIENTE	
					CLAVE	AE-LIV-TUX-JUN-02	AMERICAN EAGLE
					No. DE HOJAS	1 DE 3	




PROYECTO:
Arq. Marco Blanquet
REVISO:
Arq. Ricardo Arreola
DIBUJO:
PROYECTOS

NOTA:
TODO LO CONTENIDO EN ESTE PLANO ES PROPIEDAD DE THINK ARCHITECTURE S.A. DE C.V. (R). PARA USO EXCLUSIVO Y UNICO DEL PROYECTO, CUALQUIER VARIACION O MODIFICACION DEBERA SER CONSULTADA, ENTENDASE BIEN ANTES DE REALIZARLA.

AMERICAN EAGLE
LIVERPOOL TUXTLA ORIENTE-JUNIORS
FECHA: 19/02/2021
UBICACION: Carretera Chiapa de Corzo No. 651 Col. El Retiro CP 29040 Tuxtla Gutierrez, Chiapas.
ACOTACION: mm
AREA PROYECTO: 41.58m2



TABLA DE CAPACIDADES AE JUNIORS - TUXTLA ORIENTE								
CLAVE	DESCRIPCION	Nº MUEBLES	COLGADO MINIMO	DOBLADO MINIMO	COLGADO MAXIMO	DOBLADO MAXIMO	TOTAL MINIMO	TOTAL MAXIMO
CON-TPF-ADJ-OUTRIGGER (2-1220MM+1-610MM)	PERIMETRO	1	0	0	0	0	0	0
USD-TPF-SHLF-1220MM	REPISAS	14	0	32	0	40	448	448
USD-TPF-SHLF-915MM	REPISAS	0	0	32	0	40	0	0
USD-TPF-SHLF-610MM	REPISAS	7	0	32	0	40	224	224
USD-TPF-SHLF-ESP-	REPISAS ESPECIALES	0	0	32	0	40	0	0
CON-RD-TABLE-5633	MESA REDONDA	1	0	192	0	240	192	240
CON-STACK-PLYBOX-BASE-25-13	PLYWOOD	8	0	16	0	20	128	160
CON-RD-TBL-RIS-24	RISER	1	0	0	0	0	0	0
AE-HOOK-HOLDER	CAJON STORAGE	1	0	0	0	0	0	0
AE-MQ-02	MARQUEE	1	0	0	0	0	0	0
USD-URISER3512	RISER	4	0	0	0	0	0	0
CON-T-RACK	RACK "T"	2	49	0	65	0	97	129
CON-ADI-WARDOB-42	TRINGLA	6	31	0	41	0	0	244
CON-CUT-TBL-30x60PULL-OUT	MESA ALTA	2	0	56	0	70	112	60
CON-CUT-TABLE-NESTER	MESA NESTER	3	0	24	0	20	72	60
CON-CUT-TABLE-STORAGE	STORAGE	2	0	0	0	0	0	0
FIT GUIDE	GRAFICO TOTEM	1	0	0	0	0	0	0
CON-MAN-RIS-8	BASE MANIQUEUE ALTA	1	0	0	0	0	0	0
CON-MAN-RIS-5	BASE MANIQUEUE BAJA	1	0	0	0	0	0	0
MANIQUEUE	MANIQUEUE	2	0	0	0	0	0	0
TOTAL EN CORNER		58	79	416	105	510	1273	1565

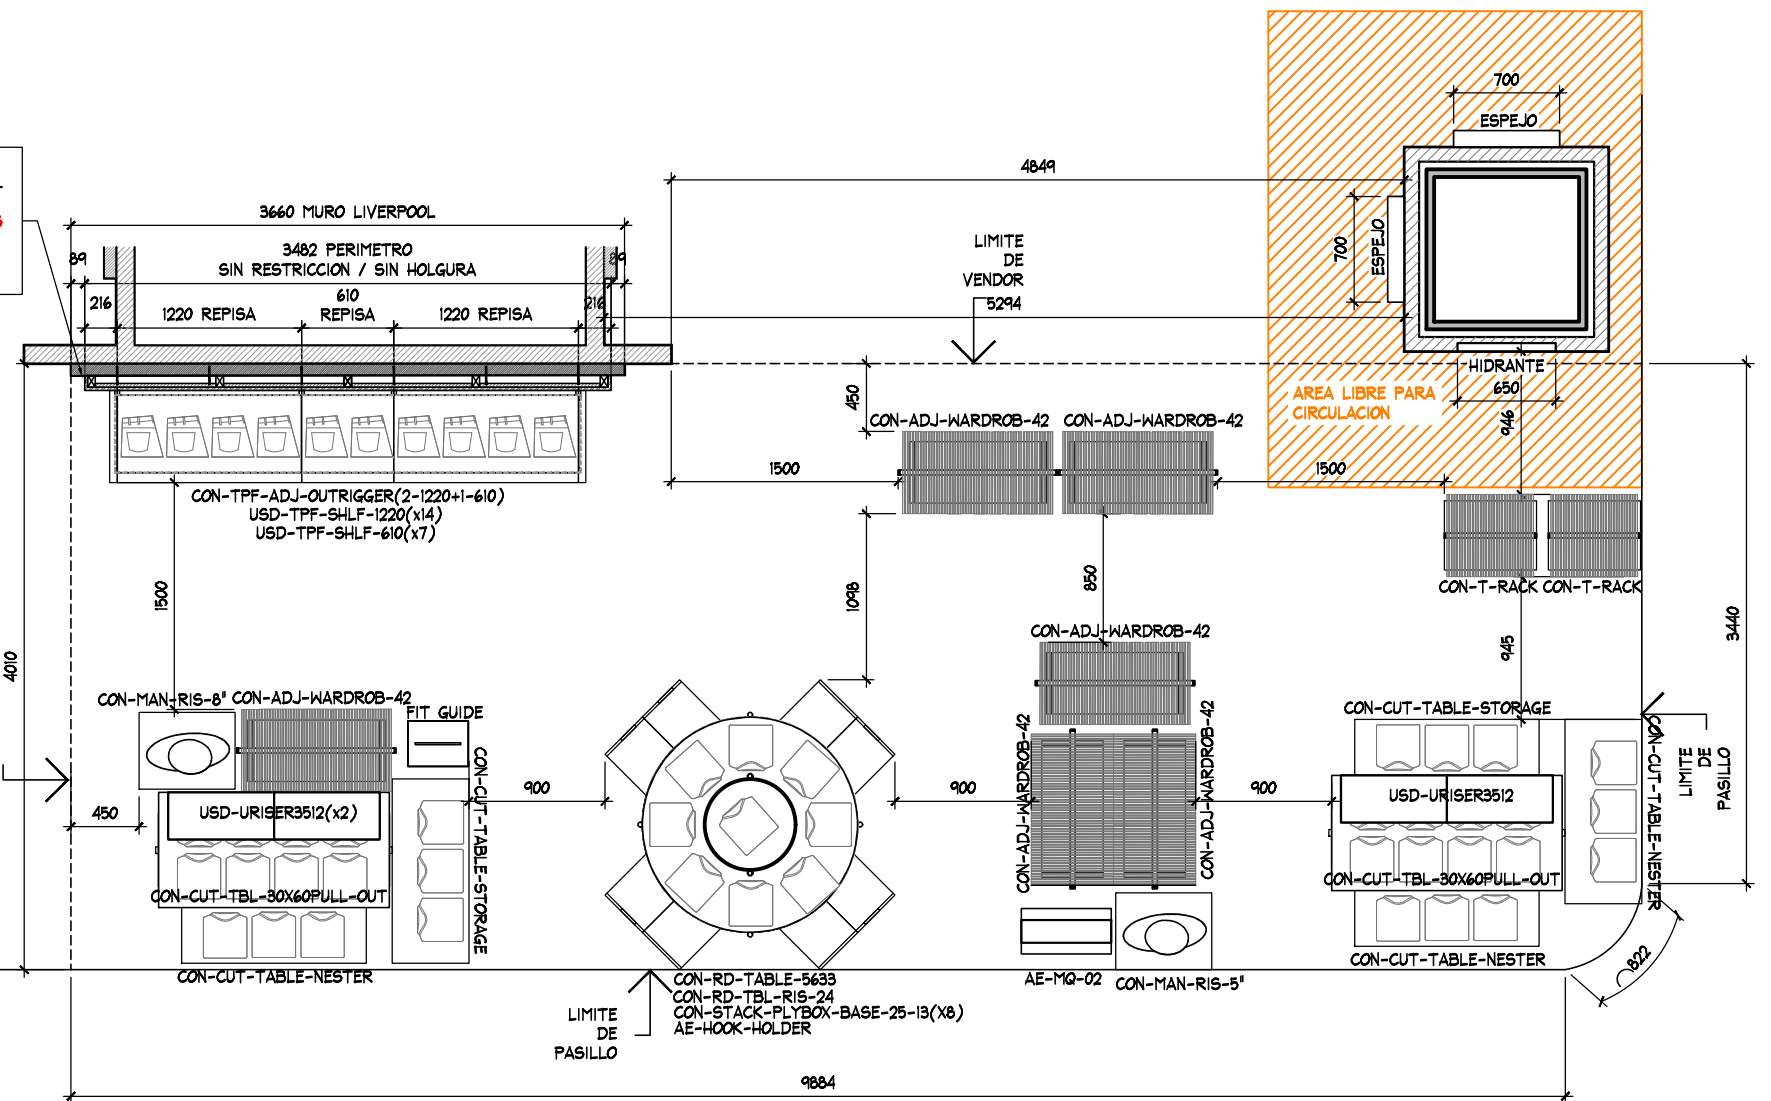

PLANTA ARQUITECTONICA
ESC. 1:50

PLANTA ARQUITECTONICA

PROYECTO



PROYECTO:	Arq. Marco Blanquet
REVISO:	Arq. Ricardo Arreola
DIBUJO:	PROYECTOS

NOTA:
TODO LO CONTENIDO EN ESTE PLANO ES
PROPIEDAD DE THINK ARCHITECTURE S.A.
DE C.V. (R), PARA USO EXCLUSIVO Y
UNICO DEL PROYECTO, CUALQUIER
VARIACION O MODIFICACION DEBERA SER
CONSULTADA, ENTIENDASE BIEN ANTES DE
REALIZARLA.

AMERICAN EAGLE
LIVERPOOL TUXTLA ORIENTE-JUNIORS

FECHA:	19/02/2021	UBICACION:	Carretera Chiapa de Corzo No. 651
ESCALA:	INDICADA		Col. El Retiro CP 29040 Tuxtla Gutierrez, Chiapas.

ACOTACION:	mm
AREA PROYECTO:	41.58m2

[illegible]

CROQUIS DE REFERENCIA

REFERENCIA
LIVERPOOL TUXTLA ORIENTE

CLAVE
AE-LIV-TUX-JUN-02
No. DE HOJAS 2 DE 3

AMERICAN EAGLE

