


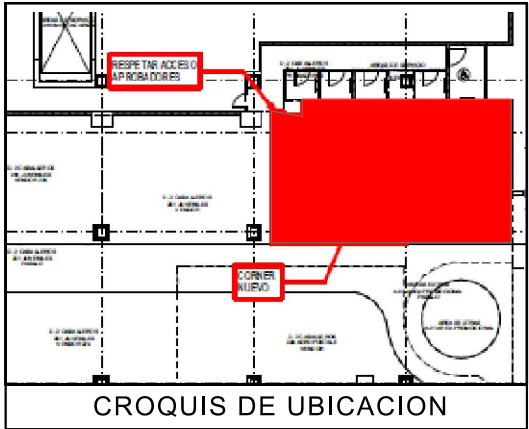

CROQUIS DE UBICACION

SIMBOLOGIA GENERAL

- INDICA MARCAS VECINAS
- INDICA ESPACIO DESIGNADO A AMERICAN EAGLE JUVENILES
- INDICA ESPACIO DE AMPLIACION PARA AMERICAN EAGLE JUVENILES
- INDICA PASILLO PRINCIPAL

NOTA IMPORTANTE :

AL MOMENTO DEL LEVANTAMIENTO SE ENCONTRARON MARCAS Y MUEBLES GENERICOS DE LIVERPOOL. DENTRO DEL CORNER DESIGNADO PARA "AE", SE DEBERA DE CONTEMPLAR :

RETIRO DE HERRAJES GENERICOS Y MOBILIARIO DE LIVERPOOL ENTRE LOS CUALES SE ENCONTRARON CREMALLERAS EXPUESTAS Y VINIL AUTOADHERIBLE EN FONDOS DE PERIMETRO, ASI MISMO EN UNA PARTE DEL ESPACIO, SE ENCONTRO MURO FOCAL CON MANIGUETES Y ADORNOS DE LA TIENDA, VERIFICAR SI LOS RETIROS SERAN POR LIVERPOOL, Y EN CASO DE SER POR THINK SE DEBERA DE REVISAR EL LUGAR EN DONDE SE ENTREGARAN DICHO MOBILIARIO EN AREA DE FOCAL REVISAR CON PLANEACION LIVERPOOL .

SE ENCONTRO PISO CERAMICO GENERICO , NO SE PROPONE CAMBIO .

MARCA COLINDANTE CALVIN KLEIN.


LOS PERIMETROS A INTERVENIR CUENTAN CON UN CONTACTO DOBLE CADA UNO, POR LO CUAL NO SE REQUIERE CONTACTO POR THINK.SOLO CONTEMPLAR ! NUEVO CONTACTO EN LIGHTBOX; VER PLANO DE SEMBRADO .

PERIMETROS CON CON MARCO FIJO DE LA TIENDA, EL PERIMETRO SERA CON RESTRICCION SUPERIOR Y LATERAL .

MURO DECORATIVO (FOCAL) A BASE DE CUADRITOS DE MADERA ES FIJO, NO SE PUEDE INTERVENIR.REVISAR CON PLANEACION DISPOSICION DE MUEBLES SUELTOS PARA ESTA AREA .

CONTEMPLAR RETIRO DE LETRERO "AMERICAN EAGLE OUTFITTERS" PARA LA COLOCACION DE LA NUEVA IMAGEN , CONTEMPLAR RESANES Y PINTURA AL MOMENTO DEL RETIRO DE LA PARTE SUPERIOR DE LOGO

LOS MUEBLES QUE SE MUESTRAN EN PLANO SON LOS EXISTENTES DEL ESPACIO ORIGINAL DE "AE", SE DEBEN CONSIDERAR REUBICACION Y MANTENIMIENTO DE LOS MISMOS DEL MISMO MODO REVISAR CON SEMBRADO FINAL MOBILIARIO ADICIONAL.

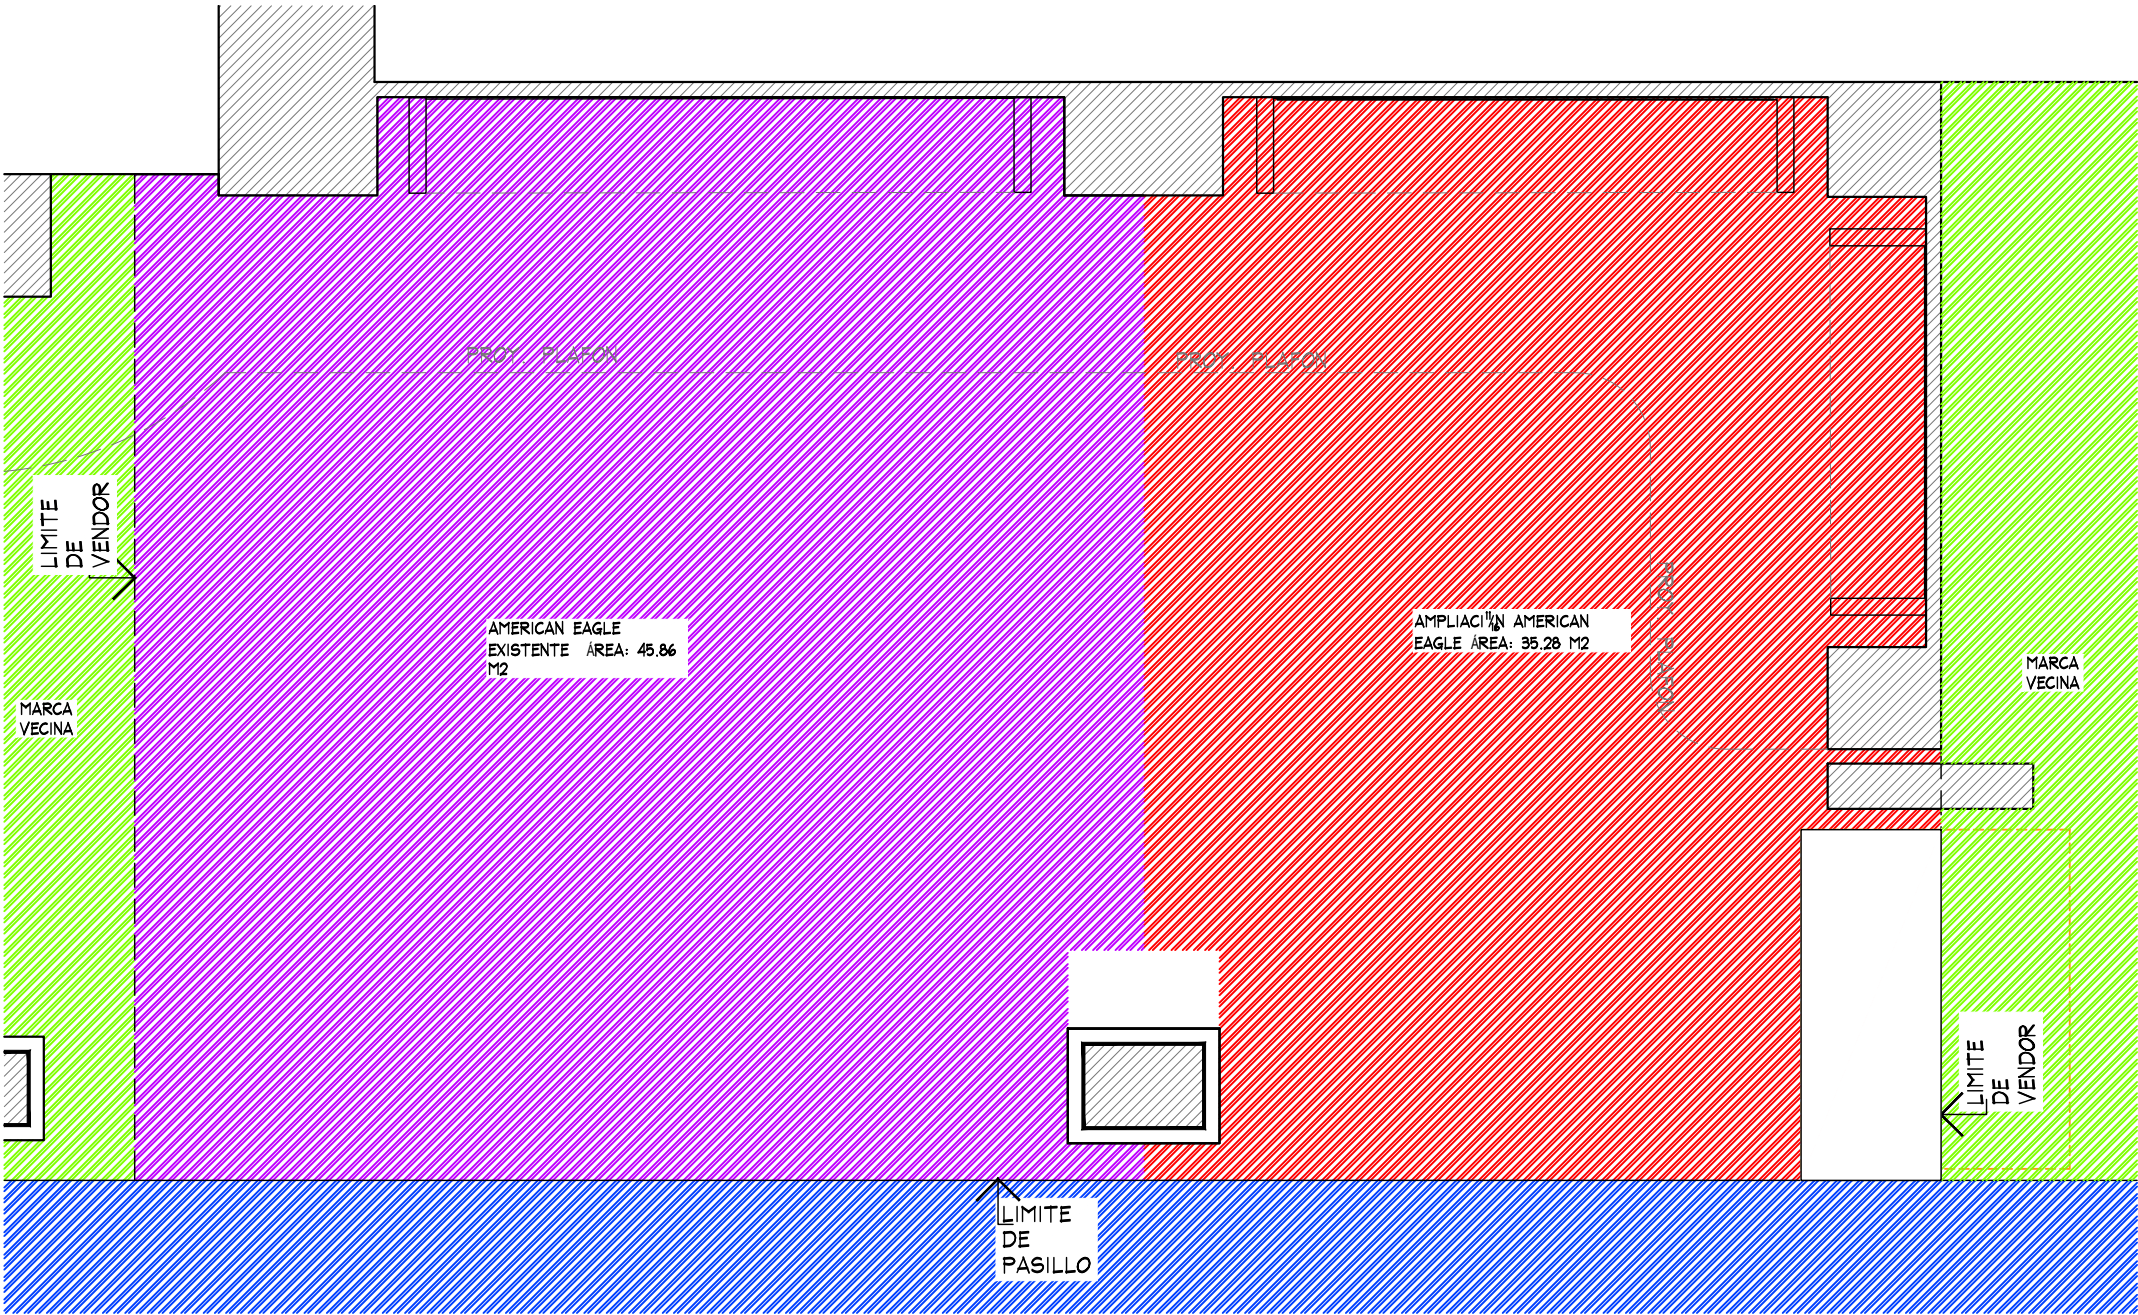

PLANTA

PROYECTO



PROYECTO:
Arq. Marco Blanquet
REVISO:
Arq. Ricardo Arreola
DIBUJO:
PROYECTOS

NOTA:
TODO LO CONTENIDO EN ESTE PLANO ES PROPIEDAD DE THINK ARCHITECTURE S.A. DE C.V. (R). PARA USO EXCLUSIVO Y UNICO DEL PROYECTO, CUALQUIER VARIACION O MODIFICACION DEBERA SER CONSULTADA, ENTENDASE BIEN ANTES DE REALIZARLA.

**AMERICAN EAGLE
LIVERPOOL GALERIAS INSURGENTES**

FECHA: 18/12/2019
UBICACION:
ACOTACION: MM
AREA PROYECTO: 79.82 M2


No.	FECHA	MODIFICACION Y/O COMENTARIOS	REVISO

CROQUIS DE REFERENCIA	REFERENCIA

AMERICAN EAGLE

CLAVE
AEO-LIV-INS-JUV-LEV

No. DE HOJAS 1 DE 4

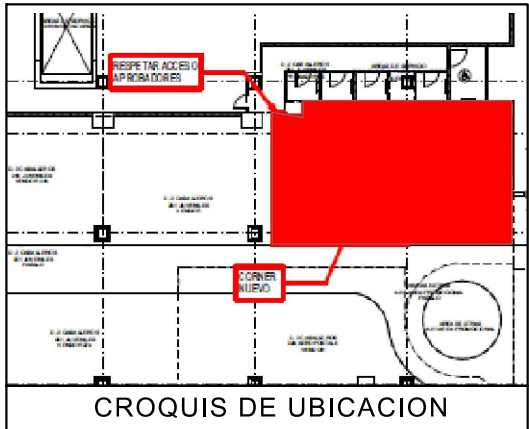

IMPORTANTE:

- INDICA MOBILIARIO EXISTENTE
- INDICA MOBILIARIO NUEVO

NOTA IMPORTANTE:

AL MOMENTO DEL LEVANTAMIENTO SE ENCONTRARON MARCAS Y MUEBLES GENERICOS DE LIVERPOOL. DENTRO DEL CORNER DESIGNADO PARA "AE", SE DEBERA DE CONTEMPLAR:

RETIRO DE HERRAJES GENERICOS Y MOBILIARIO DE LIVERPOOL ENTRE LOS CUALES SE ENCONTRARON CREAMALLERAS EXPUESTAS Y VINIL AUTODHIERIBLE EN FONDOS DE PERIMETRO, ASI MISMO EN UNA PARTE DEL ESPACIO, SE ENCONTRO MURO FOCAL CON MANIQUES Y ADORNOS DE LA TIENDA, VERIFICAR SI LOS RETIROS SERAN POR LIVERPOOL, Y EN CASO DE SER POR THINK SE DEBERA DE REVISAR EL LUGAR EN DONDE SE ENTREGARAN DICHO MOBILIARIO EN AREA DE FOCAL REVISAR CON PLANEACION LIVERPOOL.

SE ENCONTRO PISO CERAMICO GENERICO, NO SE PROPONE CAMBIO.

MARCA COLINDANTE CALVIN KLEIN.


LOS PERIMETROS A INTERVENIR CUENTAN CON UN CONTACTO DOBLE CADA UNO, POR LO CUAL NO SE REQUIERE CONTACTO POR THINK.SOLO CONTEMPLAR UN NUEVO CONTACTO EN LIGHTBOX; VER PLANO DE SEMBRADO.

PERIMETROS CON CON MARCO FIJO DE LA TIENDA, EL PERIMETRO SERA CON RESTRICCION SUPERIOR Y LATERAL.

MURO DECORATIVO (FOCAL) A BASE DE CUADRITOS DE MADERA ES FIJO, NO SE PUEDE INTERVENIR.REVISAR CON PLANEACION DISPOSICION DE MUEBLES SUELTOS PARA ESTA AREA.

CONTEMPLAR RETIRO DE LETRERO "AMERICAN EAGLE OUTFITTERS" PARA LA COLOCACION DE LA NUEVA IMAGEN, CONTEMPLAR RESANES Y PINTURA AL MOMENTO DEL RETIRO DE LA PARTE SUPERIOR DE LOGO

LOS MUEBLES QUE SE MUESTRAN EN PLANO SON LOS EXISTENTES DEL ESPACIO ORIGINAL DE "AE", SE DEBEN CONSIDERAR REUBICACION Y MANTENIMIENTO DE LOS MISMOS DEL MISMO MODO REVISAR CON SEMBRADO FINAL MOBILIARIO ADICIONAL.

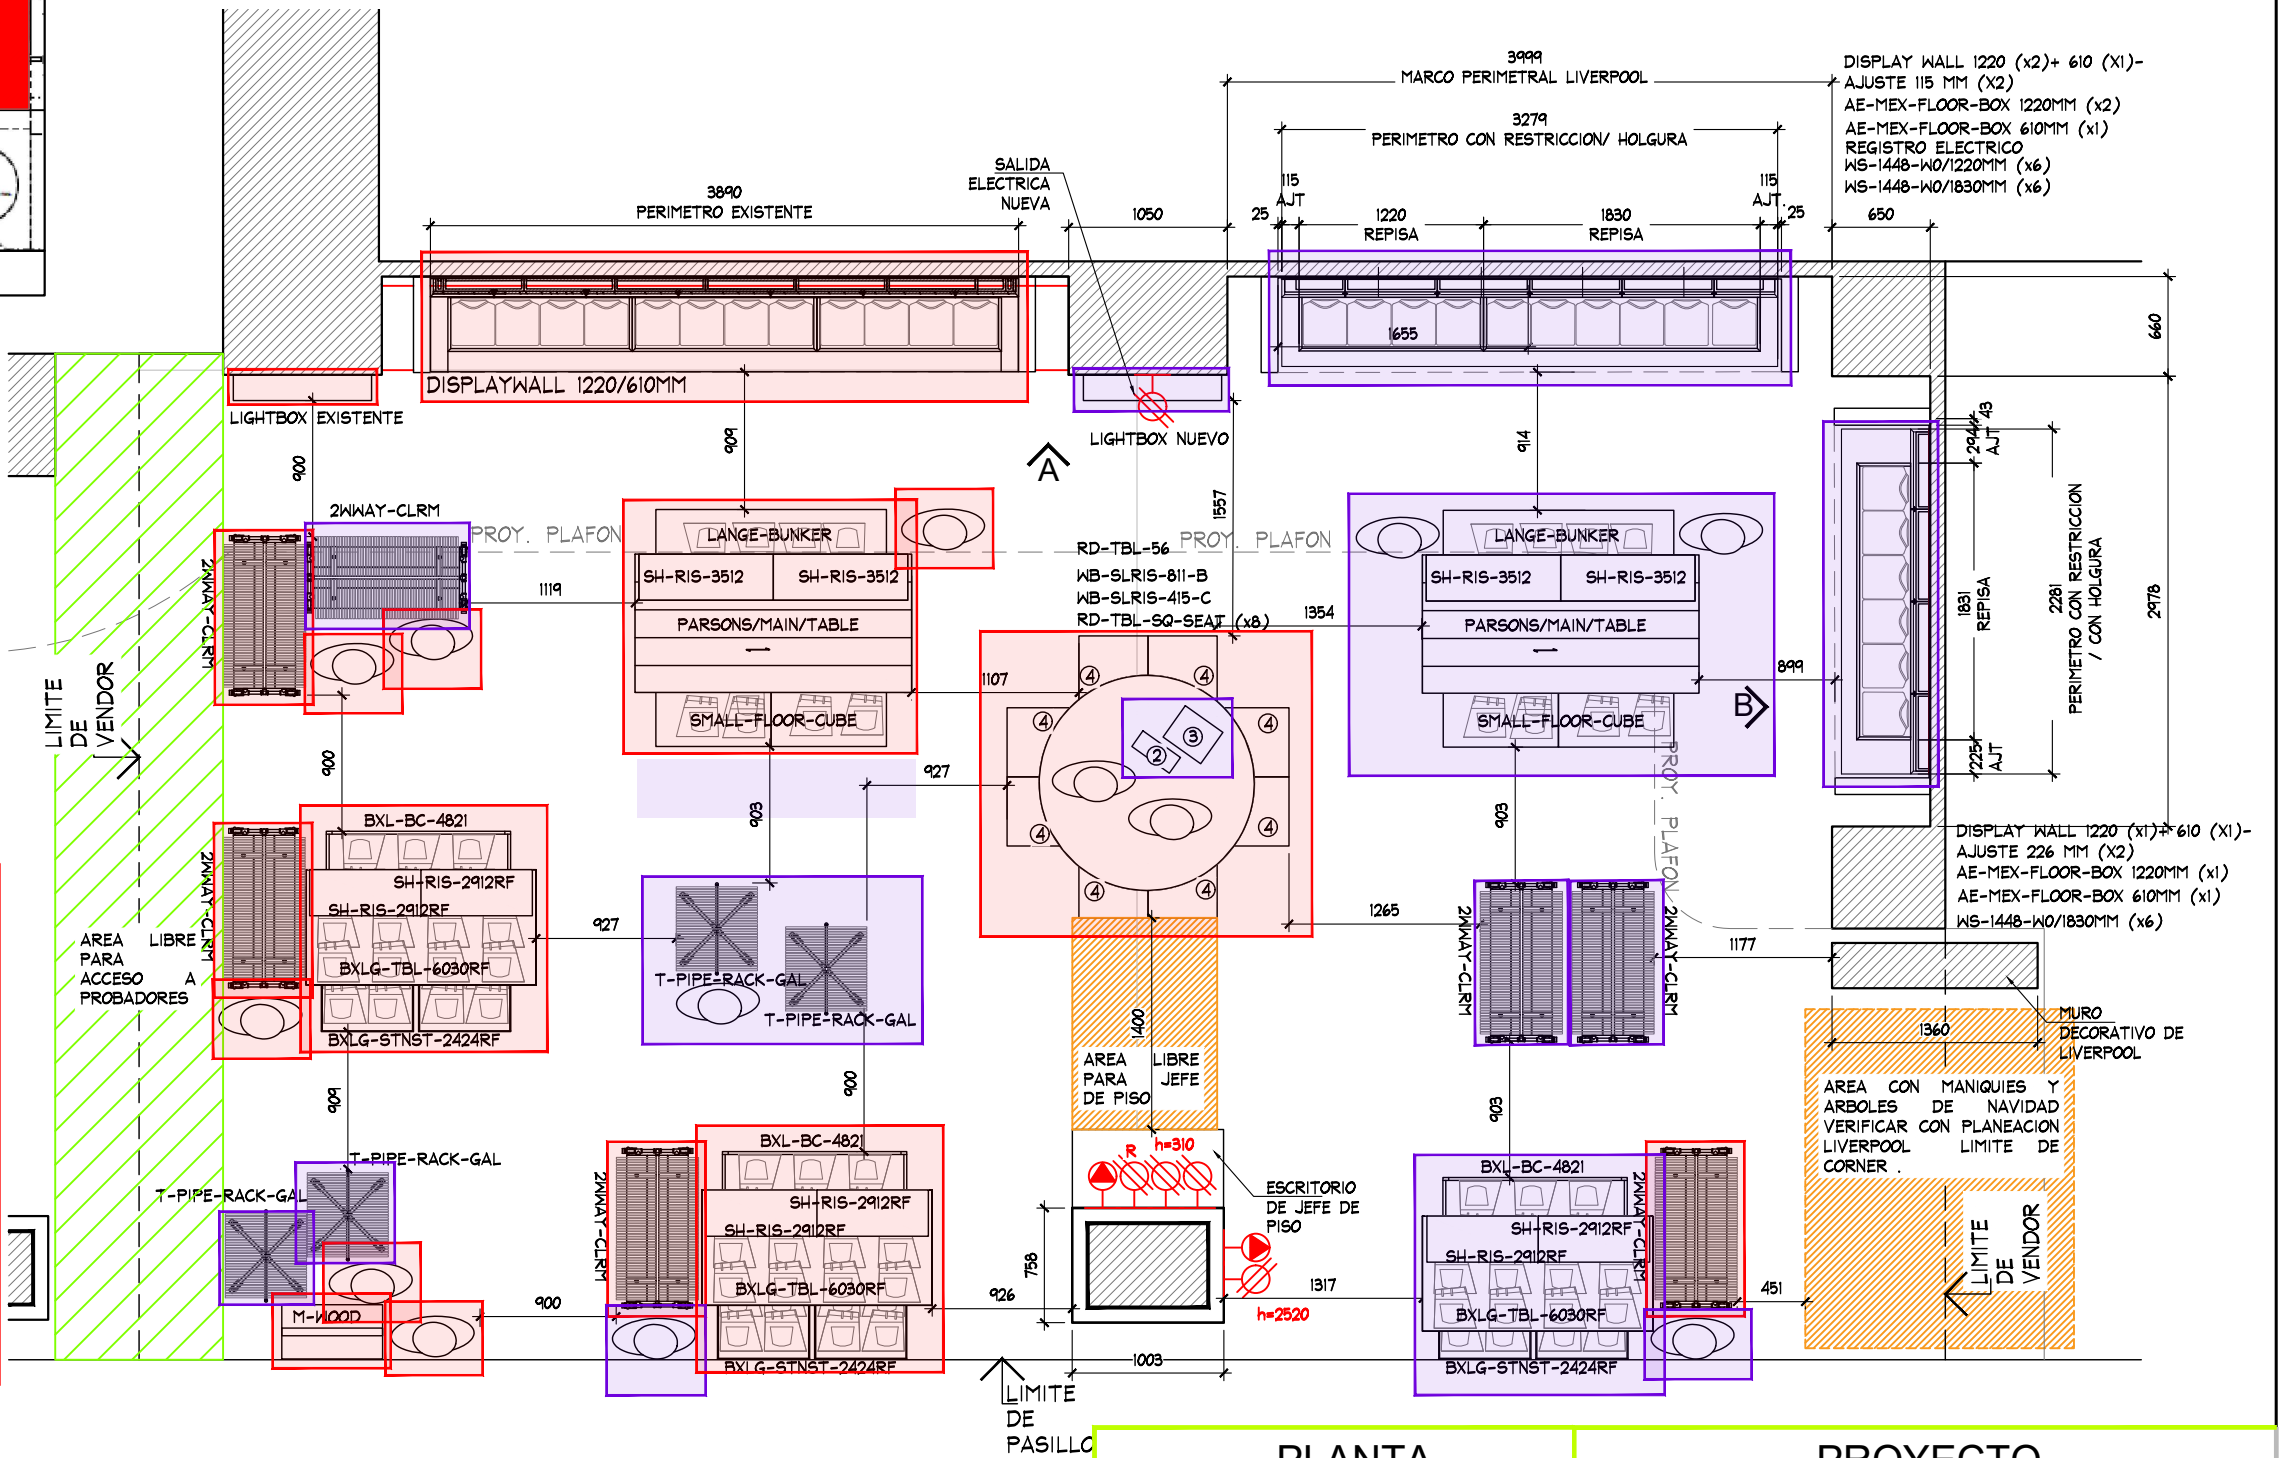

PLANTA

PROYECTO



PROYECTO:
Arq. Marco Blanquet
REVISO:
Arq. Ricardo Arreola
DIBUJO:
PROYECTOS

NOTA:
TODO LO CONTENIDO EN ESTE PLANO ES PROPIEDAD DE THINK ARCHITECTURE S.A. DE C.V. (R), PARA USO EXCLUSIVO Y UNICO DEL PROYECTO, CUALQUIER VARIACION O MODIFICACION DEBERA SER CONSULTADA, ENTENDASE BIEN ANTES DE REALIZARLA.

FECHA:
18/12/2019
ESCALA:
INDICADA

AMERICAN EAGLE
LIVERPOOL GALERIAS INSURGENTES

UBICACION:


ACOTACION:
MM
AREA PROYECTO: 79.82 M2

No.	FECHA	MODIFICACION Y/O COMENTARIOS	REVISO

CROQUIS DE REFERENCIA

REFERENCIA
CLAVE AEO-LIV-INS-JUV-LEV
No. DE HOJAS 2 DE 4

AMERICAN EAGLE

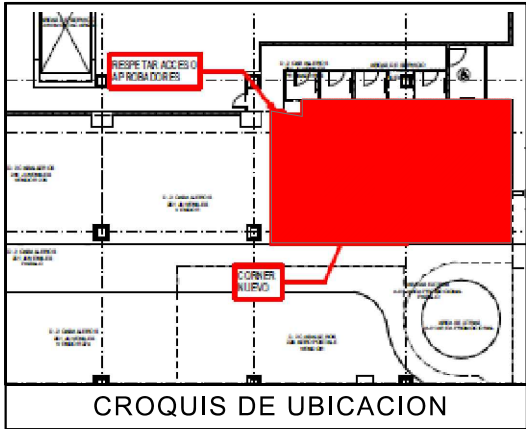

DETALLE LOGO CON ILUMINACION (2 PZA)

ESC. 1:20

CLAVE	DESCRIPCION	Nº MUEBLES	COLGADO MINIMO	DOBLADO MINIMO	COLGADO MAXIMO	DOBLADO MAXIMO	TOTAL MINIMO	TOTAL MAXIMO
DISPLAY WALL-1220MM(X2)+610 MM(X1)+115MM (X2) AJUSTE	PERIMETRO JGO	1	0	0	0	0	0	0
DISPLAY WALL -1220 (X1)+610MM(X1) +226MM(X2) AJUSTE	PERIMETRO JGO	1	0	0	0	0	0	0
DISPLAY WALL EXISTENTE	PERIMETRO JGO	1	0	0	0	0	0	0
AE-MEX-FLOR-BOX 1220MM(X2)+610 MM (X1) REG.+115MM (X2) AJUSTE	BASE PERIMETRO JGO	1	0	0	0	0	0	0
AE-MEX-FLOR-BOX1220 (X1)+610MM(X1) +225MM(X2) AJUSTE	BASE PERIMETRO JGO	1	0	0	0	0	0	0
WS-1448-WO/1220 MM	REPISAS	6	0	32	0	40	192	192
WS-1448-WO/1830 MM	REPISAS	12	0	32	0	40	384	384
WS-1448-WO/1220 MM EXISTENTES	REPISAS	18	0	32	0	40	576	576
PARSON MAIN TABLE (VER PLANO DE EXISTENCIAS)	MESA	2	0	32	0	40	64	80
LARGE BUNKER	MESA	2	80	0	90	0	160	180
SMALL FLOOR CUBE	NESTER	4	0	32	0	40	128	160
RD-TBL-56 (VER PLANO DE EXISTENCIAS)	MESA REDONDA	1	0	192	0	240	192	240
RD-TBL-SQ-SEAT	NESTER	8	0	16	0	20	128	160
WB-SLRIS-811-B	RISER	1	0	0	0	0	0	0
WB-SLRIS-415-C	RISER	1	0	0	0	0	0	0
M-WOOD	FREE STANDING	1	0	0	0	0	0	0
SH-RIS-2912RF (VER PLANO DE EXISTENCIAS)	RISER	1	0	0	0	0	0	0
SH-RIS-3512 (VER PLANO DE EXISTENCIAS)	RISER	1	0	0	0	0	0	0
T-PIPE-RACK-GAL (VER PLANO DE EXISTENCIAS)	RACK "T"	4	49	0	65	0	194	259
2WWAY-CLRM (VER PLANO DE EXISTENCIAS)	TRINGLA	7	31	0	41	0	0	285
BXLG-TBL-6030RF	MESA ALTA	3	0	56	0	70	168	120
BXLG-STNST-2424RF	MESA NESTER	6	0	24	0	20	144	120
BXLG-BC-4821/WD	MESA BOOKCASEW/D	3	0	64	0	80	192	240
LIGHTBOX-915MM +1 EXISTENTE	LIGHTBOX-3'	2	0	0	0	0	0	0
MANIQUE	MANIQUE	13	0	0	0	0	0	0
TOTAL EN CORNER		101	159	512	195	630	2522	2995

NOTA IMPORTANTE :

AL MOMENTO DEL LEVANTAMIENTO SE ENCONTRARON MARCAS Y MUEBLES GENERICOS DE LIVERPOOL. DENTRO DEL CORNER DESIGNADO PARA "AE", SE DEBERIA DE CONTEMPLAR :

RETIRO DE HERRAJES GENERICOS Y MOBILIARIO DE LIVERPOOL ENTRE LOS CUALES SE ENCONTRARON CREMALLERAS EXPUESTAS Y VINIL AUTOADHERIBLE EN FONDOS DE PERIMETRO, ASI MISMO EN UNA PARTE DEL ESPACIO, SE ENCONTRO MURO FOCAL CON MANIQUES Y ADORNOS DE LA TIENDA, VERIFICAR SI LOS RETIROS SERAN POR LIVERPOOL, Y EN CASO DE SER POR THINK SE DEBERA DE REVISAR EL LUGAR EN DONDE SE ENTREGARAN DICHO MOBILIARIO EN AREA DE FOCAL REVISAR CON PLANEACION LIVERPOOL .

SE ENCONTRO PISO CERAMICO GENERICO , NO SE PROPONE CAMBIO .

MARCA COLINDANTE CALVIN KLEIN.

LOS PERIMETROS A INTERVENIR CUENTAN CON UN CONTACTO DOBLE CADA UNO, POR LO CUAL NO SE REQUIERE CONTACTO POR THINK.SOLO CONTEMPLAR 1 NUEVO CONTACTO EN LIGHTBOX; VER PLANO DE SEÑERADO .

PERIMETROS CON CON MARCO FIJO DE LA TIENDA, EL PERIMTERO SERA CON RESTRICCION SUPERIOR Y LATERAL .

MURO DECORATIVO (FOCAL) A BASE DE CUADRITOS DE MADERA ES FIJO, NO SE PUEDE INTERVENIR.REVISAR CON PLANEACION DISPOSICION DE MUEBLES SUELTOS PARA ESTA AREA .

CONTEMPLAR RETIRO DE LETRERO "AMERICAN EAGLE OUTFITTERS" PARA LA COLOCACION DE LA NUEVA IMAGEN , CONTEMPLAR RESANES Y PINTURA AL MOMENTO DEL RETIRO DE LA PARTE SUPERIOR DE LOGO

LOS MUEBLES QUE SE MUESTRAN EN PLANO SON LOS EXISTENTES DEL ESPACIO ORIGINAL DE "AE", SE DEBEN CONSIDERAR REUBICACION Y MANTENIMIENTO DE LOS MISMOS DEL MISMO MODO REVISAR CON SEÑERADO FINAL MOBILIARIO ADICIONAL.

PLANTA

PROYECTO



PROYECTO:
Arq. Marco Blanquet
REVISO:
Arq. Ricardo Arreola
DIBUJO:
PROYECTOS

NOTA:
TODO LO CONTENIDO EN ESTE PLANO ES PROPIEDAD DE THINK ARCHITECTURE S.A. DE C.V. (R). PARA USO EXCLUSIVO Y UNICO DEL PROYECTO, CUALQUIER VARIACION O MODIFICACION DEBERA SER CONSULTADA, ENTIENDASE BIEN ANTES DE REALIZARLA.

AMERICAN EAGLE
LIVERPOOL GALERIAS INSURGENTES

FECHA:
18/12/2019
ESCALA:
INDICADA

UBICACION:

ACOTACION:
MM

AREA PROYECTO: 79.82 M2

No.	FECHA	MODIFICACION Y/O COMENTARIOS	REVISO

CROQUIS DE REFERENCIA	REFERENCIA

AMERICAN EAGLE

CLAVE
AEO-LIV-INS-JUV-LEV

No. DE HOJAS 4 DE 4