


CROQUIS DE UBICACION

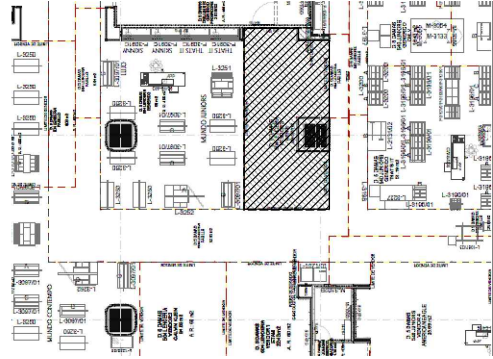


SIMBOLOGIA GENERAL

- INDICA MARCAS VECINAS
- INDICA ESPACIO DESIGNADO A AERIE LENCERIA
- INDICA PASILLO PRINCIPAL

NOTA IMPORTANTE :

PROYECTO CONFORME A PLANOS DE LIVERPOOL.
INFORMACION ENVIADA POR LIVERPOOL SIN
LEVANTAMIENTO.

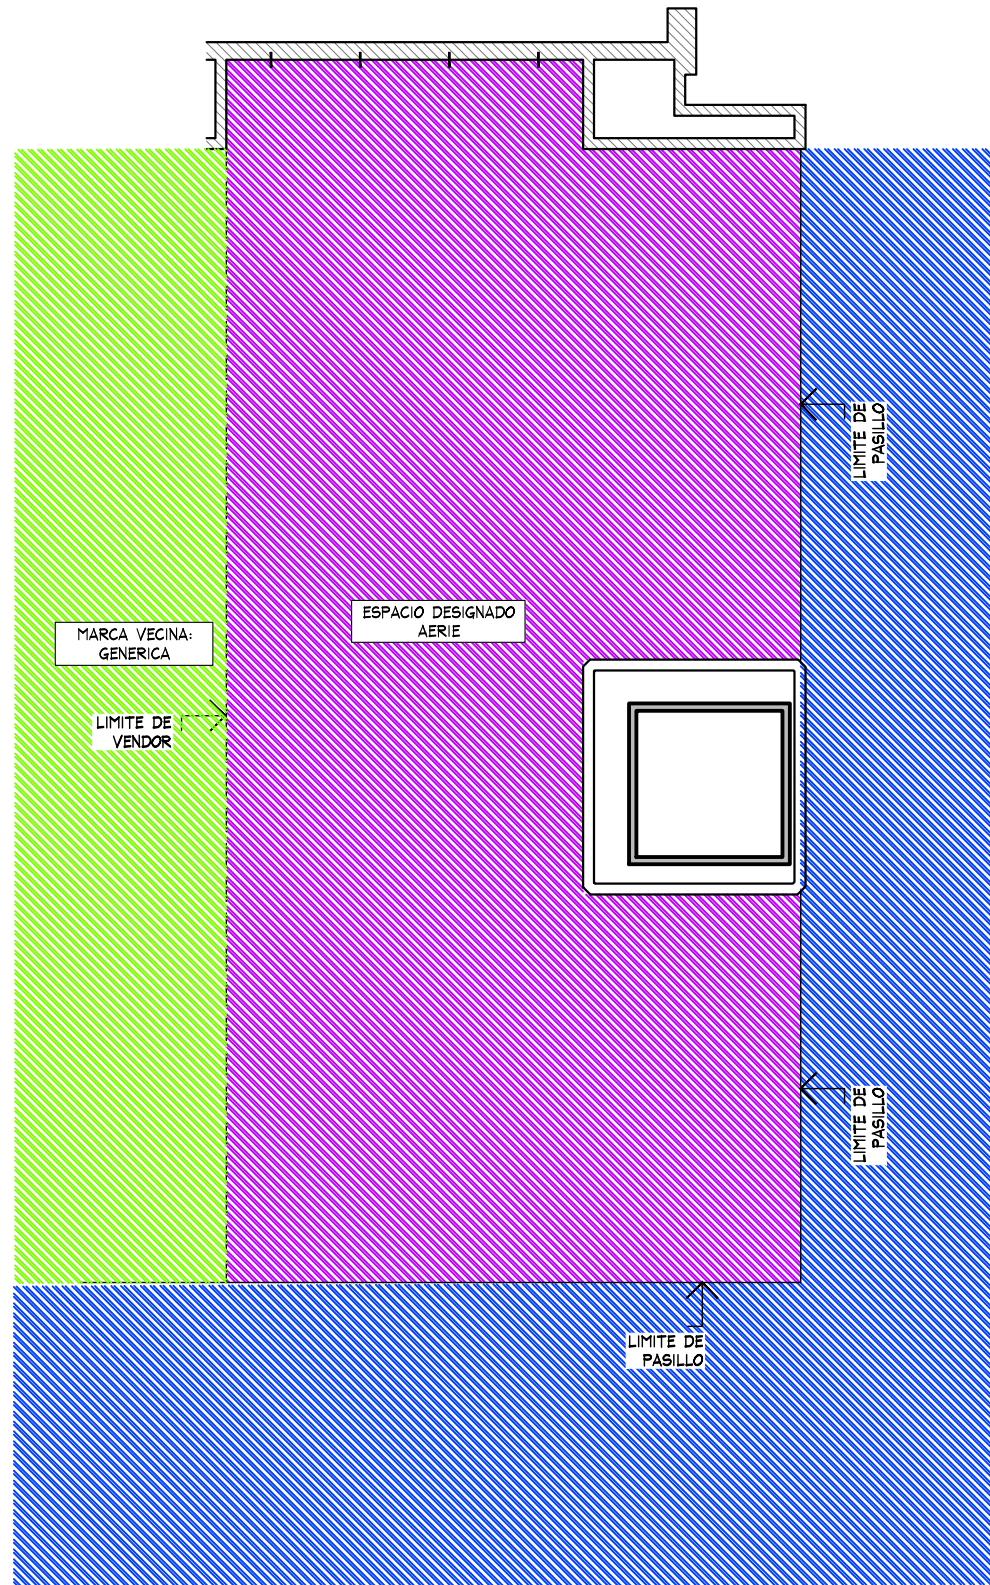

PLANTA GENERAL
ESC. 1:50



THINK
ARCHITECTURE

aerie
Aerie.com


PROYECTO

CORNER

AERIE

LIVERPOOL
MITIKAH

CROQUIS DE UBICACION

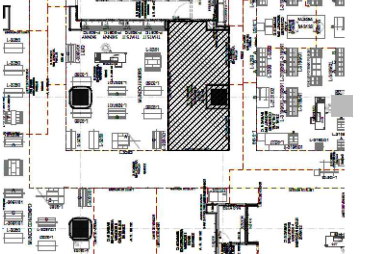

DIRECCION:

Rio Churubusco 601, Torre Mitikah,
Col.Xoco C.P. 03330, CDMX

AREA DE PROYECTO:

29.57 m2

FECHA:

23 febrero 2022

ESCALA:

Indicada

ACOTACION:

mm

RESPONSABLE:

Proyectos

RESPONSABLE:

Arq, Ricardo Arreola


CLAVE

AER-LIV-MIT-COY-03

Todo lo contenido en este plano es propiedad de THINK
ARCHITECTURE S.A. DE C.V. (R), para uso exclusivo y
único del proyecto; cualquier variación o modificación
deberá ser consultada. Entiendase bien antes de realizarla.


Descartes No. 98, 1er. piso
Col. Anzures, Miguel Hidalgo
C.P. 11840 TEL. 62.74.36.66

CROQUIS DE UBICACION

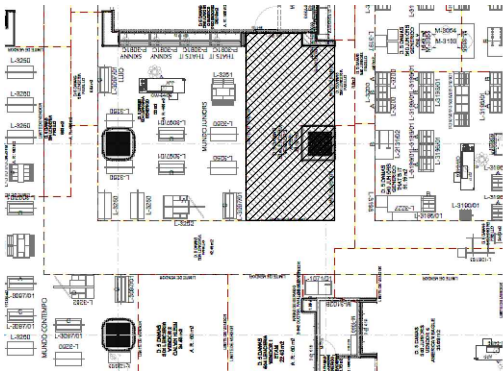

CREMALLERAS EXISTENTES EN MURO
CONSIDERAR CONTACTO EXISTENTE

NOTA IMPORTANTE :
PROYECTO CONFORME A PLANOS DE LIVERPOOL.
INFORMACION ENVIADA POR LIVERPOOL SIN LEVANTAMIENTO.

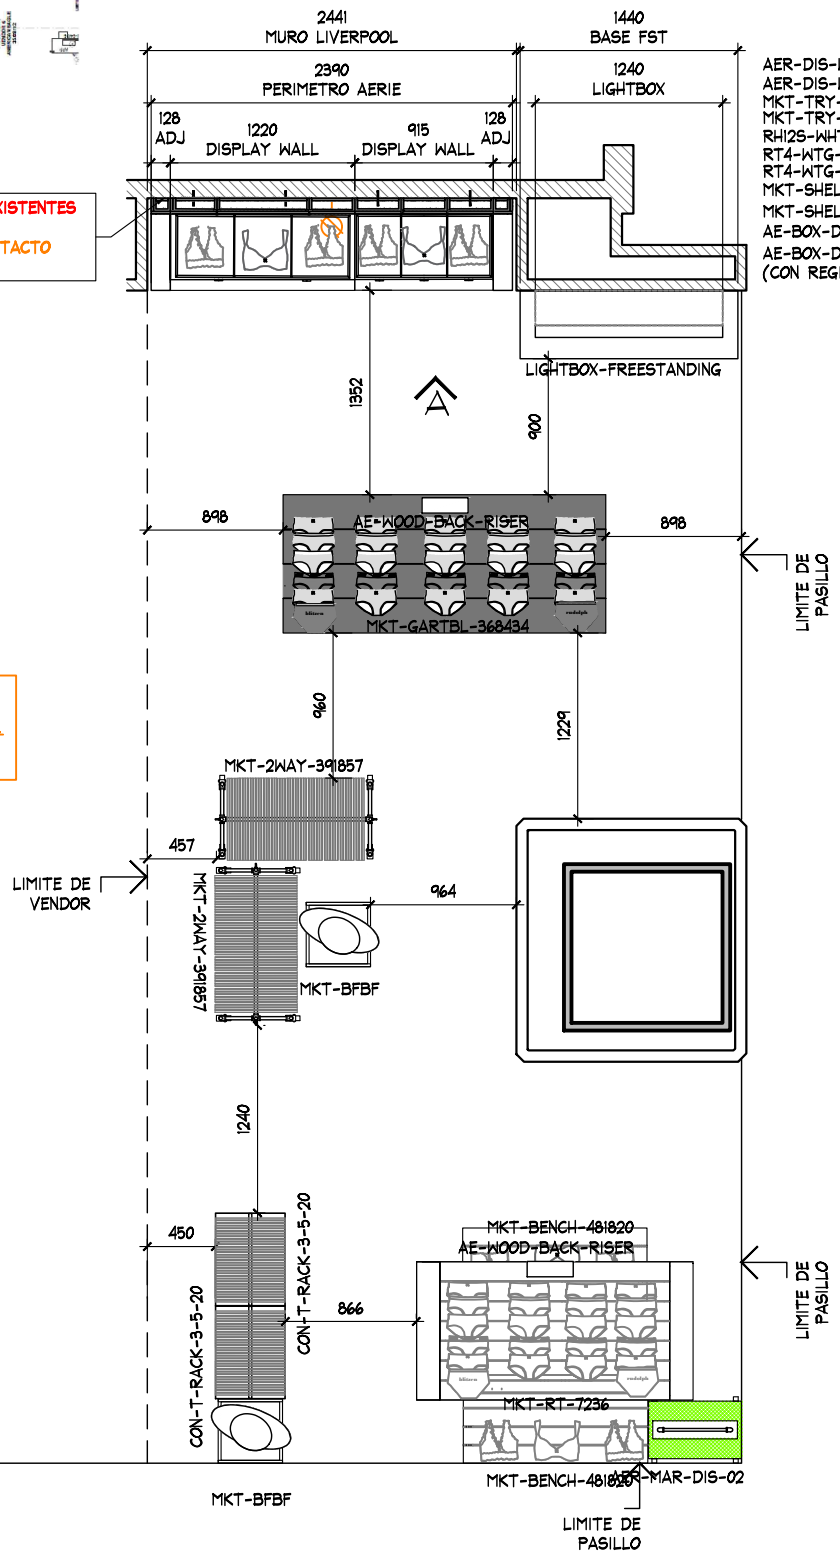

- AER-DIS-WALL-1220(X1)
- AER-DIS-WALL-ESPECIAL-915(X1)
- MKT-TRY-48-1220(X2)
- MKT-TRY-48-ESPECIAL-915(X2)
- RH125-WHT-FACEOUT-W(X30)
- RT4-WTG-HANGRAIL-BAR-48(X5)
- RT4-WTG-HANGRAIL-BAR-48-ESPECIAL-915(X5)
- MKT-SHELF-1220(X2)
- MKT-SHELF-ESPECIAL-915(X2)
- AE-BOX-DIS-1220(X1)
- AE-BOX-DIS-ESPECIAL-915(X1)
- (CON REGISTRO ELECTRICO)

TABLA DE CAPACIDADES AERIE MITIKAH											
CLAVE	DESCRIPCION	Nº MUEBLES	UNIDADES				CC-S				TOTAL MAXIMO
			UNDIES	BRAS/BRALETTs	TOPS	BOTTOMS	UNDIES	BRAS/BRALETTs	TOPS	BOTTOMS	
AER-DIS-WALL-1220	DISPLAY WALL	1									144
AER-DIS-WALL-915-ESPECIAL	DISPLAY WALL	1									
MKT-TRY-48-1220	SHELF PULL OUT TRAY	2									
MKT-TRY-48-915-ESPECIAL	SHELF PULL OUT TRAY	2									
MKT-SHELF-1220	WALL CASE SHELF	2									
MKT-SHELF-915-ESPECIAL	WALL CASE SHELF	2									
AE-BOX-DIS-1220	BOX - DISPLAY WALL	1									
AE-BOX-DIS-915-ESPECIAL	BOX - DISPLAY WALL	1									
RH125-WHT-FACEOUT W	FRONTAL	30									
GR1-WHT-SADDLE HANGRAIL BRKT1"	BRACKET PARA BARRA	20									
RT4-WTG HANGRAIL BAR 48"-1220	BARRA TINTORERIA	5									
RT4-WTG HANGRAIL BAR 48"-915-ESPECIAL	BARRA TINTORERIA	5									
MKT-GARTBL-368434	GARDEN DAN TABLE	1	420	0	0	0	35	0	0	0	420
MKT-RT-7236	RECTANGLE PICNIC TABLE	1	288	0	120	60	24	0	8	5	468
MKT-BENCH-481820	GARDEN BENCH W/DRAWER	2	132	40	45	48	11	4	3	4	530
MKT-RPT-5432	ROUND PICNIC TABLE	0	324	0	135	48	27	0	9	4	0
MKT-BENCH-241820	GARDEN BENCH W/DRAWER	0	192	80	120	96	16	8	8	8	0
MKT-2WAY-391857	2WAY GALVANIZED WARDROBER	2	0	35	30	3	0	5	5	5	136
CON-T-RACK-3-5-20	T-RACK	2									
AER-MAR-DIS-02	MARQUEE	1	0	0	0	0	0	0	0	0	0
MANIQUE	MANIQUE	1	0	0	0	0	0	0	0	0	0
MKT-BFBF	BASE MANIQUE	1	0	0	0	0	0	0	0	0	0
AER-WOOD-BACK-RISER	RISER	2									
LIGHTBOX-FREESTANDING	LIGHTBOX-FREESTANDING	1									
TOTAL EN CORNER		86									1698

PLANTA ARQUITECTONICA
ESC. 1:50



THINK
ARCHITECTURE




PROYECTO

CORNER

AERIE

LIVERPOOL
MITIKAH

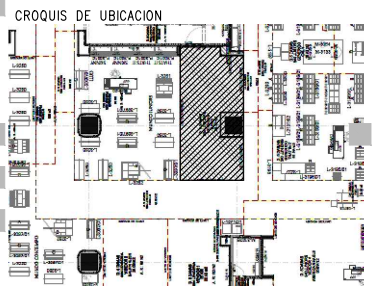

DIRECCION:
Rio Churubusco 601, Torre Mitikah,
Col.Xoco C.P. 03330, CDMX

AREA DE PROYECTO: 29.57 m2
FECHA: 23 febrero 2022



ESCALA: Indicada
ACOTACION: mm

RESPONSABLE: Proyectos
RESPONSABLE: Arq. Ricardo Arreola

CLAVE
AER-LIV-MIT-COY-03

Todo lo contenido en este plano es propiedad de THINK ARCHITECTURE S.A. DE C.V. (R), para uso exclusivo y único del proyecto; cualquier variación o modificación deberá ser consultada. Entendase bien antes de realizarla.

CROQUIS DE UBICACION

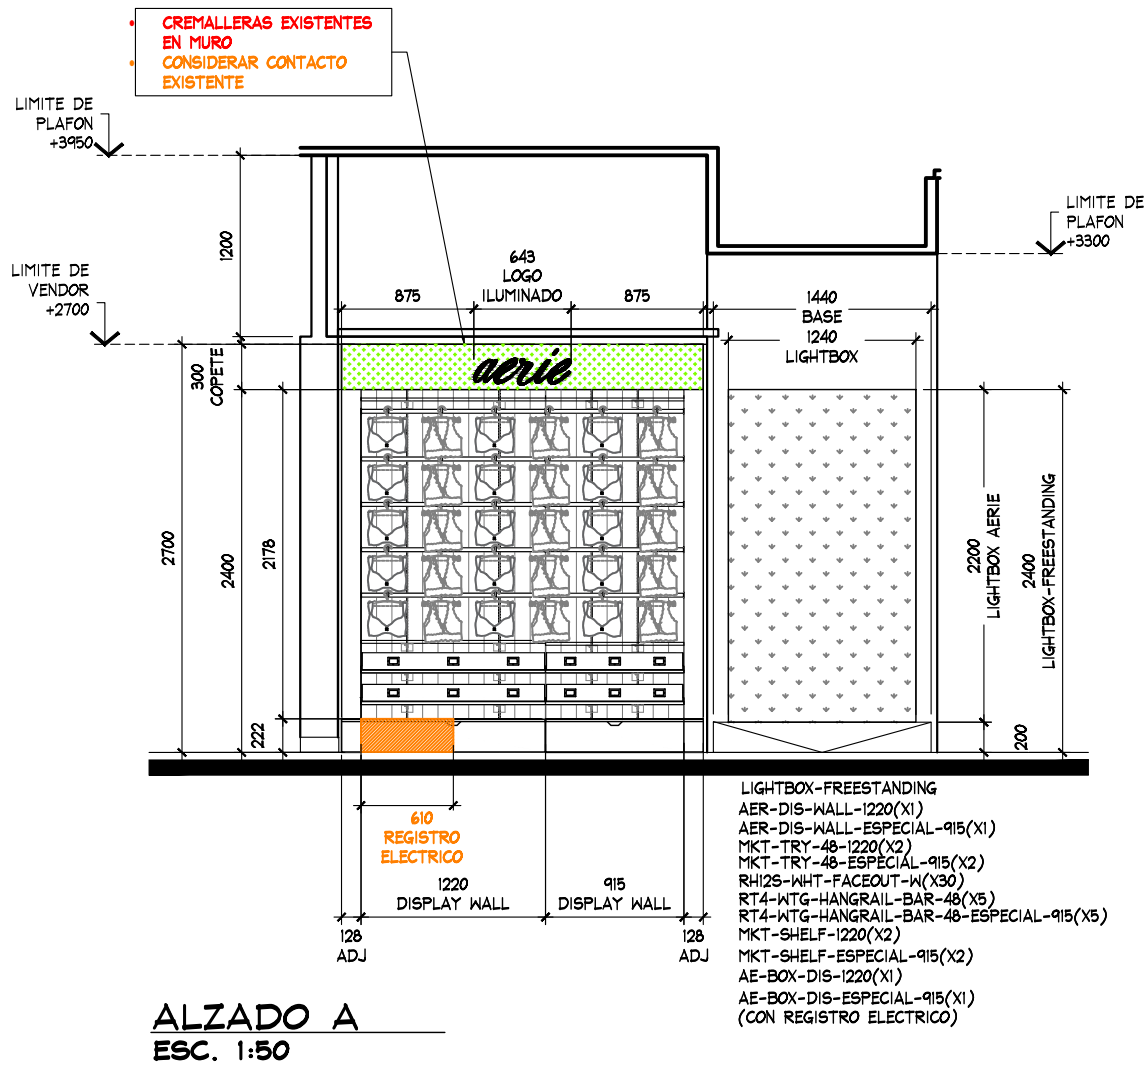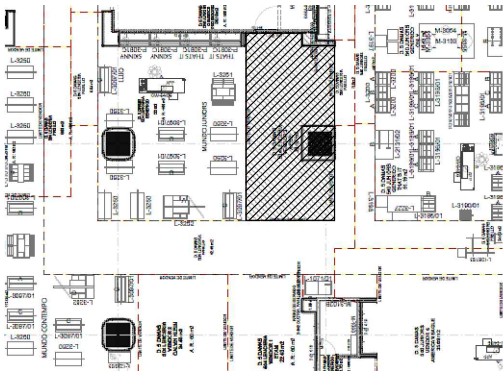

NOTA IMPORTANTE :
PROYECTO CONFORME A PLANOS DE LIVERPOOL.
INFORMACION ENVIADA POR LIVERPOOL SIN
LEVANTAMIENTO.



THINK
ARCHITECTURE


aerie
Aerie.com

PROYECTO

CORNER

AERIE

LIVERPOOL
MITIKAH

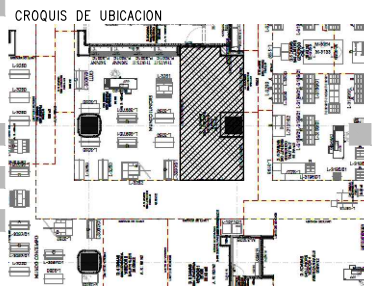

DIRECCION:
Rio Churubusco 601, Torre Mitikah,
Col.Xoco C.P. 09330, CDMX

AREA DE PROYECTO:	FECHA:
29.57 m2	23 febrero 2022
ESCALA: Indicada	ACOTACION: mm
RESPONSABLE: Proyectos	RESPONSABLE: Arq. Ricardo Arreola
CLAVE:	
AER-LIV-MIT-COY-03	

Todo lo contenido en este plano es propiedad de THINK
ARCHITECTURE S.A. DE C.V. (R), para uso exclusivo y
único del proyecto; cualquier variación o modificación
deberá ser consultada. Entendase bien antes de realizarla.