




LIVERPOOL SAN LUIS POTOSÍ AERIE INSTALACIÓN

24. 08. 21

AERIE INSTALACIÓN

PROYECTO

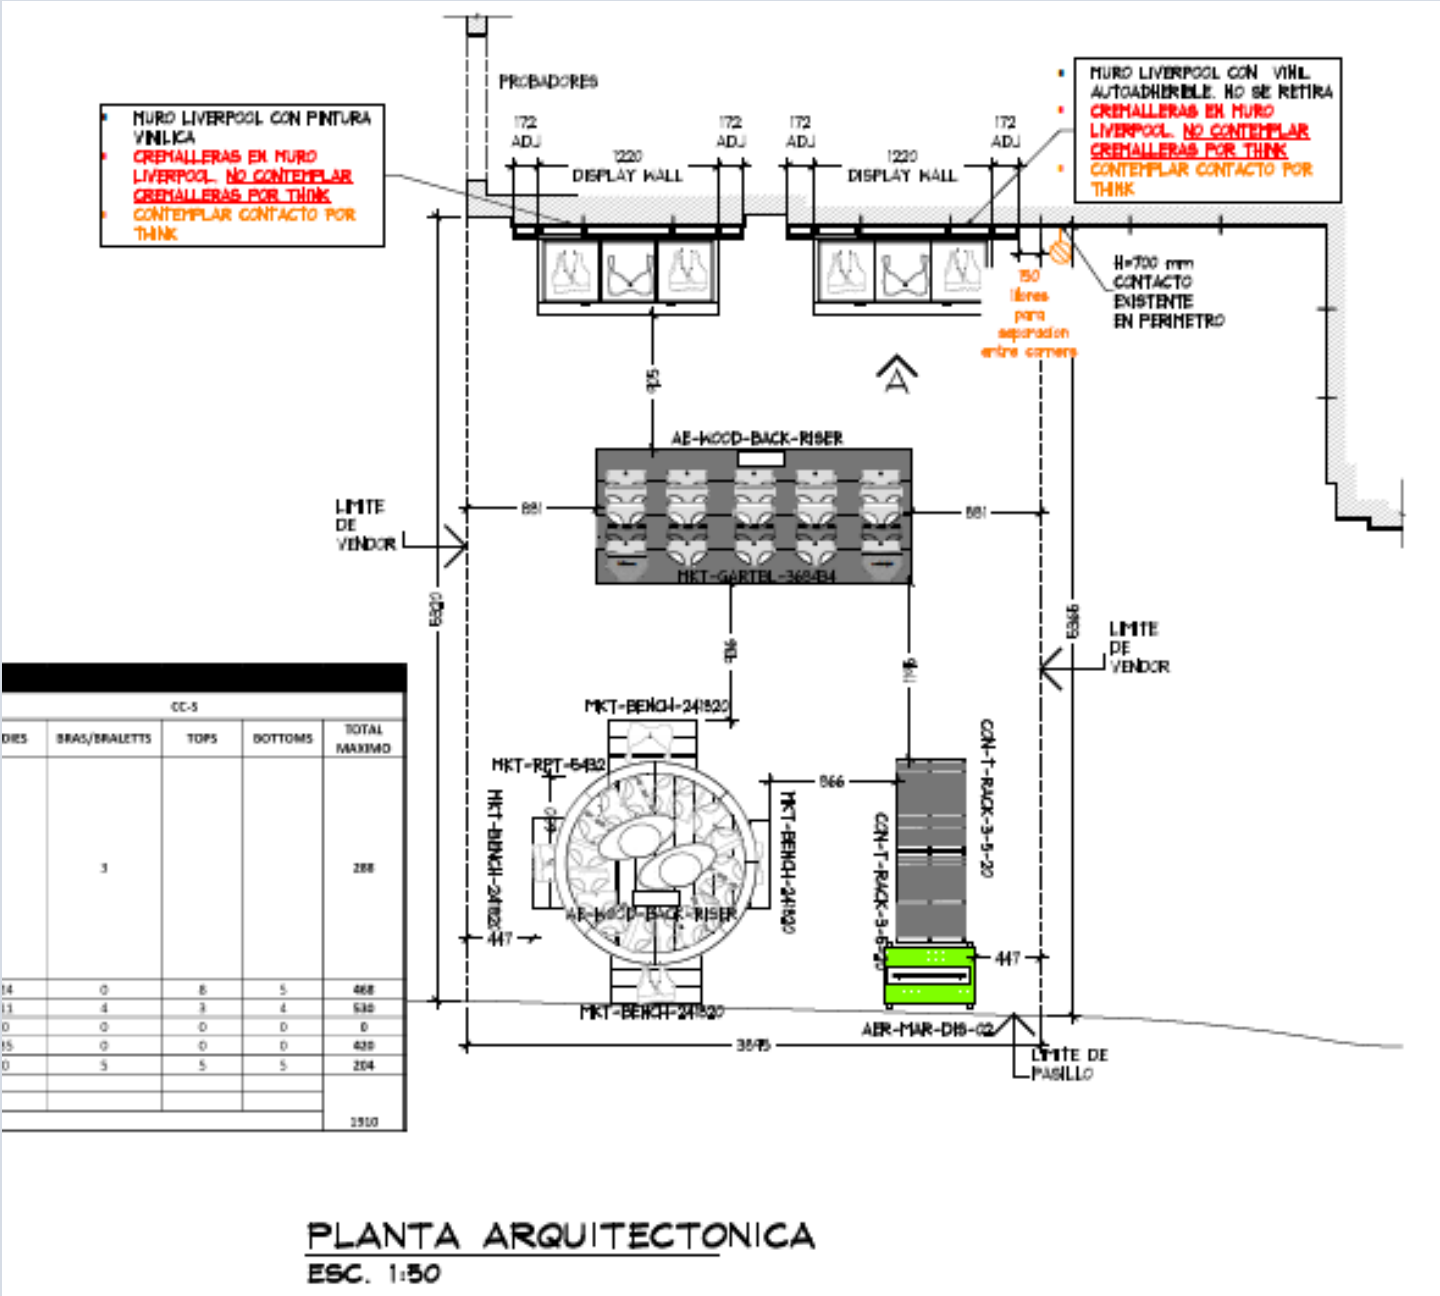

AERIE INSTALACIÓN

PROYECTO



ESTADO ACTUAL

- MURO LIVERPOOL CON PINTURA VINÍLICA
- CREMALLERAS EN MURO LIVERPOOL. NO CONTEMPLAR CREMALLERAS POR THINK
- CONTEMPLAR CONTACTO POR THINK

- MURO LIVERPOOL CON VINIL AUTOCADHERIBLE. NO SE RETIRA
- CREMALLERAS EN MURO LIVERPOOL. NO CONTEMPLAR CREMALLERAS POR THINK
- CONTEMPLAR CONTACTO POR THINK

AER-DIS-WALL-1220(X1)
MKT-TRY-48-1220(X1)
MKT-SHELF-2-1220(X2)
RT4-KTG-HANGRAIL-BAR-48-1220(X4)
RH25-WHT-FACEOUT-W-(X12)
AE-BOX-DIS-1220(X1)

610 REGISTRO ELÉCTRICO
610 DISPLAY WALL
172 ADJ
172 ADJ

AER-DIS-WALL-1220(X1)
MKT-TRY-48-1220(X1)
MKT-SHELF-2-1220(X2)
RT4-KTG-HANGRAIL-BAR-48-1220(X4)
RH25-WHT-FACEOUT-W-(X12)
AE-BOX-DIS-1220(X1)

H=700 mm CONTACTO EXISTENTE EN PERIMETRO
ZOCLO MDF COLOR CAFE POR LIVERPOOL

ALZADO A
ESC. 1:50



AERIE INSTALACIÓN

MOBILIARIO

Colocación de perímetro
“A y B”, con leyenda
“Aerie”.



AERIE INSTALACIÓN

MOBILIARIO

Colocación de perímetro
“A y B”, con leyenda
“Aerie”.



AERIE INSTALACIÓN

MOBILIARIO

Vistas generales.



AERIE INSTALACIÓN

MOBILIARIO

Vistas generales.



AERIE INSTALACIÓN

MOBILIARIO

Vistas generales.



AERIE INSTALACIÓN

MOBILIARIO

Vistas generales.



AERIE INSTALACIÓN

MOBILIARIO

Vistas generales.



AERIE INSTALACIÓN

MOBILIARIO

Vistas generales.



AERIE
INSTALACIÓN

CARTA ENTREGA

THINK
ARCHITECTURE

* PROYECTO	* Fecha :
AERIE - LENCERIA LIVERPOOL SAN LUIS POTOSI	30-jul-21

Lista de entregables	Cantidad	Comentarios
* GARDEN DAN TABLE MKT-GARTBL-368434	1	
* MESA ROUND PICNIC TABLE 54" MKT-RPT-5432	1	
* GARDEN BECH SHORT 24" x 19" x 20" MKT-BECH.241820	4	
* MESA RECTANGLE PICNIC TABLE 72" x 36 x 32" MKT-RT-7236		
* GARDEN BECH LARGE 48" x 19" x 20" MKT-BENCH-481820		
* CON-"T"-RACK -3-5-20	2	
* TRINGLA WARDROBER 2 WAY RACK MKT-2WAY-391857		
* MARQUEE AER-MAR-DIS-02	1	
* BASE MANIQUI MKT-BFBF		
* RISER	2	
*		
* MUEBLE PERIMETRAL		ALZADO "A"
*		4 REPISAS 1.22 MT.
*		4 CAJONERAS 1.22 MT
*		3 BASES
*		30 COLGADOR FRONTAL
*		1 LETREROS
*		
*		
*		
*		
*		
*		
*		
*		
*		
*		
Comentarios		Firma

D. I. DANIEL NIETO CID

Entrego

(Nombre y Firma)

Fernando Lopez

Recibió

(Nombre y Firma)

ALWAYSTHINKFIRST



Visualizando ideas. Excediendo expectativas.



thethinkarchitecture.com