




PROYECTO SIN LEVANTAMIENTO
CON PLANOS PDF LIVERPOOL

SIMBOLOGIA GENERAL

INDICA MARCAS VECINAS


INDICA ESPACIO
DESIGNADO AMERICAN
EAGLE JUVENILES

INDICA PASILLO PRINCIPAL

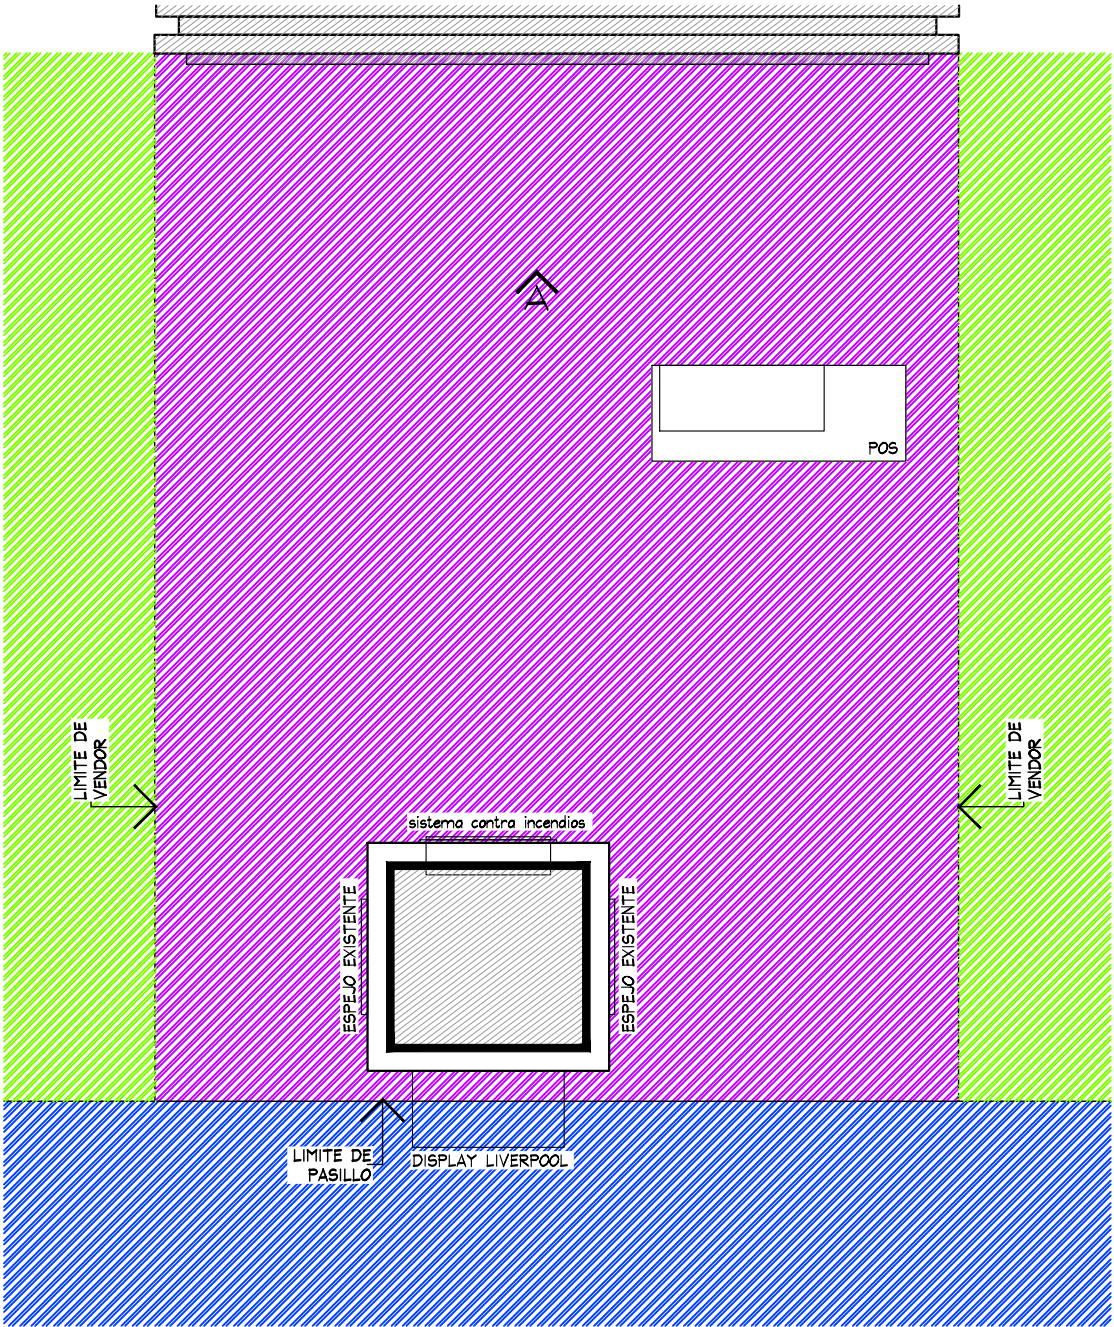

PLANTA GENERAL
LEVANTAMIENTO
ESC. 1:50

PLANTA GENERAL										PROYECTO				
	PROYECTO:	Arq. Marco Blanquet	AMERICAN EAGLE JUVENILES LIVERPOOL TIJUANA				No.	FECHA	MODIFICACION Y/O COMENTARIOS	REVISO	CROQUIS DE REFERENCIA	REFERENCIA	JUVENILES	AMERICAN EAGLE
	REVISO:	Arq. Ricardo Arreola												
	DIBUJO:	PROYECTOS	NOTA: TODO LO CONTENIDO EN ESTE PLANO ES PROPIEDAD DE THINK ARCHITECTURE S.A. DE C.V. (R), PARA USO EXCLUSIVO Y UNICO DEL PROYECTO, CUALQUIER VARIACION O MODIFICACION DEBERA SER CONSULTADA, ENTENDASE BIEN ANTES DE REALIZARLA.	FECHA: 16/02/2021	UBICACION:	ACOTACION: mm				No. DE HOJAS	1 DE 3			
				ESCALA: INDICADA	AREA PROYECTO: 37.35m2									

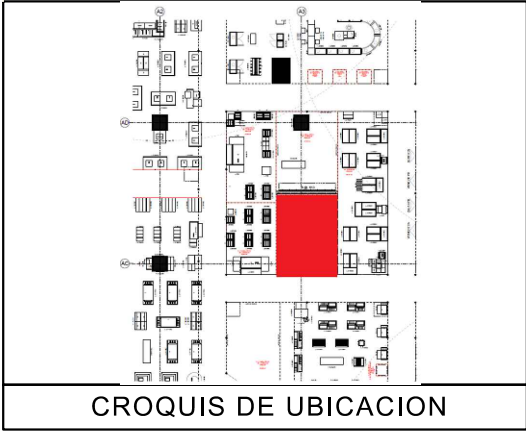


CROQUIS DE UBICACION

PROYECTO SIN LEVANTAMIENTO
CON PLANOS PDF LIVERPOOL

TABLA DE CAPACIDADES AE TIJUANA JUVENILES								
CLAVE	DESCRIPCION	Nº MUEBLES	COLGADO MINIMO	DOBLADO MINIMO	COLGADO MAXIMO	DOBLADO MAXIMO	TOTAL MINIMO	TOTAL MAXIMO
CON-TPF-ADJ-OUTRIGGER (1-1220MM+1-610 MM)	PERIMETRO	1	0	0	0	0	0	0
USD-TPF-SHLF-1220MM	REPISAS	24	0	32	0	40	768	768
USD-TPF-SHLF-610MM	REPISAS	7	0	32	0	40	224	224
AE-MQ-02	MARQUEE	1	0	0	0	0	0	0
USD-URISER3512	RISER	2	0	0	0	0	0	0
CON-T-RACK	RACK "T"	2	49	0	65	0	97	129
CON-ADJ-WARDROB-42	TRINGLA	3	31	0	41	0	0	122
CON-CUT-TBL-30x60PULL-OUT	MESA ALTA	1	0	56	0	70	56	20
CON-CUT-TABLE-NESTER	MESA NESTER	1	0	24	0	20	24	20
CON-CUT-TABLE-STORAGE	STORAGE	1	0	0	0	0	0	0
FIT GUIDE	GRAFICO TOTEM	1	0	0	0	0	0	0
CON-MAN-RIS-8	BASE MANIQUE ALTA	1	0	0	0	0	0	0
MANIQUE	MANIQUE	1	0	0	0	0	0	0
TOTAL EN CORNER		46	79	416	105	510	1169	1283

- CREMALLERAS EXISTENTES POR LIVERPOOL, NO CONTEMPLAR
- CONTACTOS EXISTENTES EN CORNER NO CONTEMPLAR

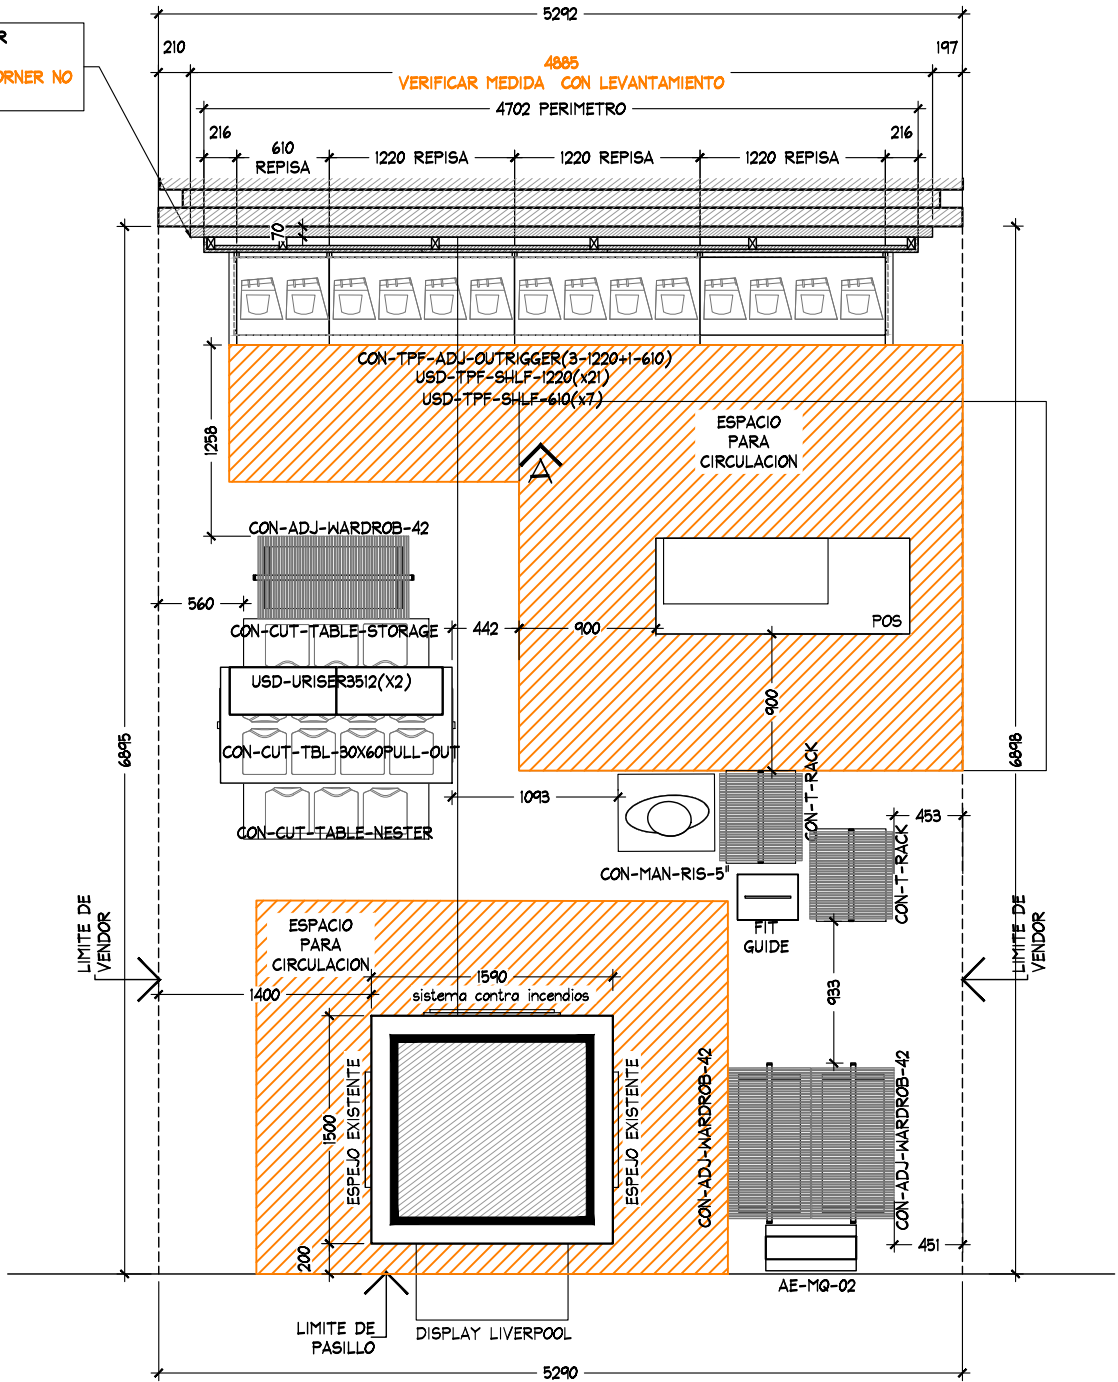

PLANTA ARQUITECTONICA
ESC. 1:50

PLANTA

PROYECTO



PROYECTO:
Arq. Marco Blanquet
REVISO:
Arq. Ricardo Arreola
DIBUJO:
PROYECTOS

NOTA:
TODO LO CONTENIDO EN ESTE PLANO ES PROPIEDAD DE THINK ARCHITECTURE S.A. DE C.V. (R), PARA USO EXCLUSIVO Y UNICO DEL PROYECTO, CUALQUIER VARIACION O MODIFICACION DEBERA SER CONSULTADA, ENTENDASE BIEN ANTES DE REALIZARLA.

AMERICAN EAGLE JUVENILES
LIVERPOOL TIJUANA

FECHA:
16/02/2021
ESCALA:
INDICADA

UBICACION:

ACOTACION:
mm
AREA PROYECTO:
37.35m2

No.	FECHA	MODIFICACION Y/O COMENTARIOS	REVISO

CROQUIS DE REFERENCIA


REFERENCIA

JUVENILES

CLAVE
AE-LIV-TIJ-JUV-02

AMERICAN EAGLE


No. DE HOJAS
2 DE 3

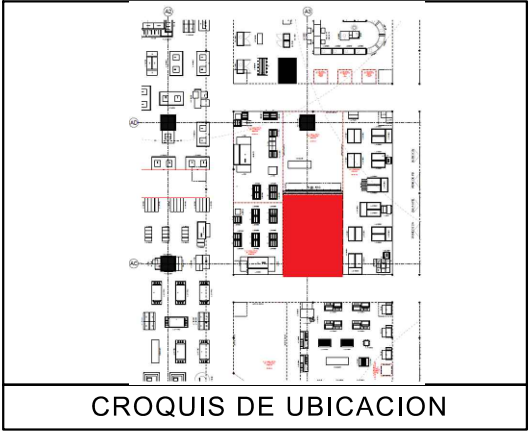

CROQUIS DE UBICACION

PROYECTO SIN LEVANTAMIENTO
CON PLANOS PDF LIVERPOOL

- CREMALLERAS EXISTENTES POR LIVERPOOL, NO CONTEMPLAR
- CONTACTOS EXISTENTES EN CORNER NO CONTEMPLAR

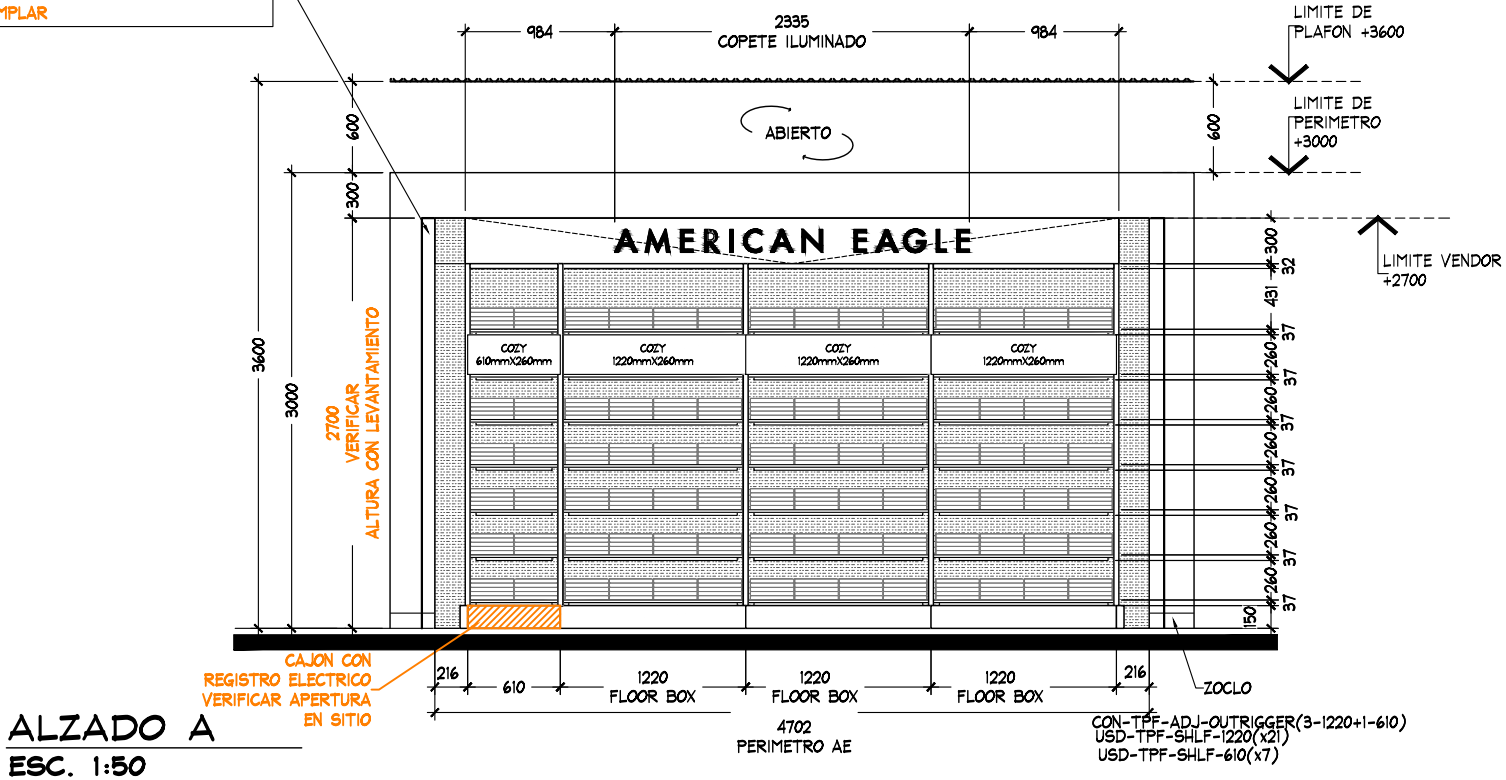

ALZADO

PROYECTO



PROYECTO:
Arq. Marco Blanquet
REVISO:
Arq. Ricardo Arreola
DIBUJO:
PROYECTOS

NOTA:
TODO LO CONTENIDO EN ESTE PLANO ES PROPIEDAD DE THINK ARCHITECTURE S.A. DE C.V. (R), PARA USO EXCLUSIVO Y UNICO DEL PROYECTO, CUALQUIER VARIACION O MODIFICACION DEBERA SER CONSULTADA, ENTENDASE BIEN ANTES DE REALIZARLA.

AMERICAN EAGLE JUVENILES
LIVERPOOL TIJUANA

FECHA:
16/02/2021
ESCALA:
INDICADA

UBICACION:

ACOTACION:
mm
AREA PROYECTO:
37.35m2

No.	FECHA	MODIFICACION Y/O COMENTARIOS	REVISO

CROQUIS DE REFERENCIA

REFERENCIA
JUVENILES

CLAVE
AE-LIV-TIJ-JUV-02

AMERICAN EAGLE

No. DE HOJAS
3 DE 3