


CROQUIS DE UBICACION

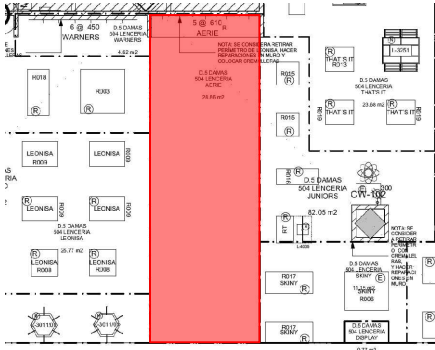

SIMBOLOGIA GENERAL

	INDICA MARCAS VECINAS
	INDICA ESPACIO DESIGNADO AERIE
	INDICA PASILLO PRINCIPAL

NOTA IMPORTANTE :

AL MOMENTO DEL LEVANTAMIENTO SE ENCONTRO MOBILIARIO PERIMETRAL "LEONISA" , ASI COMO MOBILIARIO SUELTO , SE DEBERA DE CONTEMPLAR :

RETIRO DE PERIMETRO Y MOBILIARIO CENTRAL EXISTENTE POR (VERIFICAR CON PLANEACION LIVERPOOL LA COORDINACION DE RETIROS), EN EL CASO QUE SE REQUIERA EL RETIRO POR PARTE DE THINK SE DEBERA DE VERIFICAR CON EL AREA DE MANTENIMIENTO LA ENTREGA DEL MOBILIARIO RETIRADO.

SE ENCONTRO PISO LOSETA CERAMICA 60CM x 60 CM (BLANCO)


CONTEMPLAR RESANE Y PINTURA EN MURO POR THINK , ASI COMO COLOCACION DE CREMALLERAS

NO SE CONSIDERA CAMBIO DE PISO

ZOCLO DE 10cm X6 mm DE MDF COLOR CAFE
MARCA COLINDANTE: THATS IT

CONTEMPLAR CONTACTOS POR THINK .

SE CONSIDERAN CREMALLERAS EN PRESUPUESTO THINK.

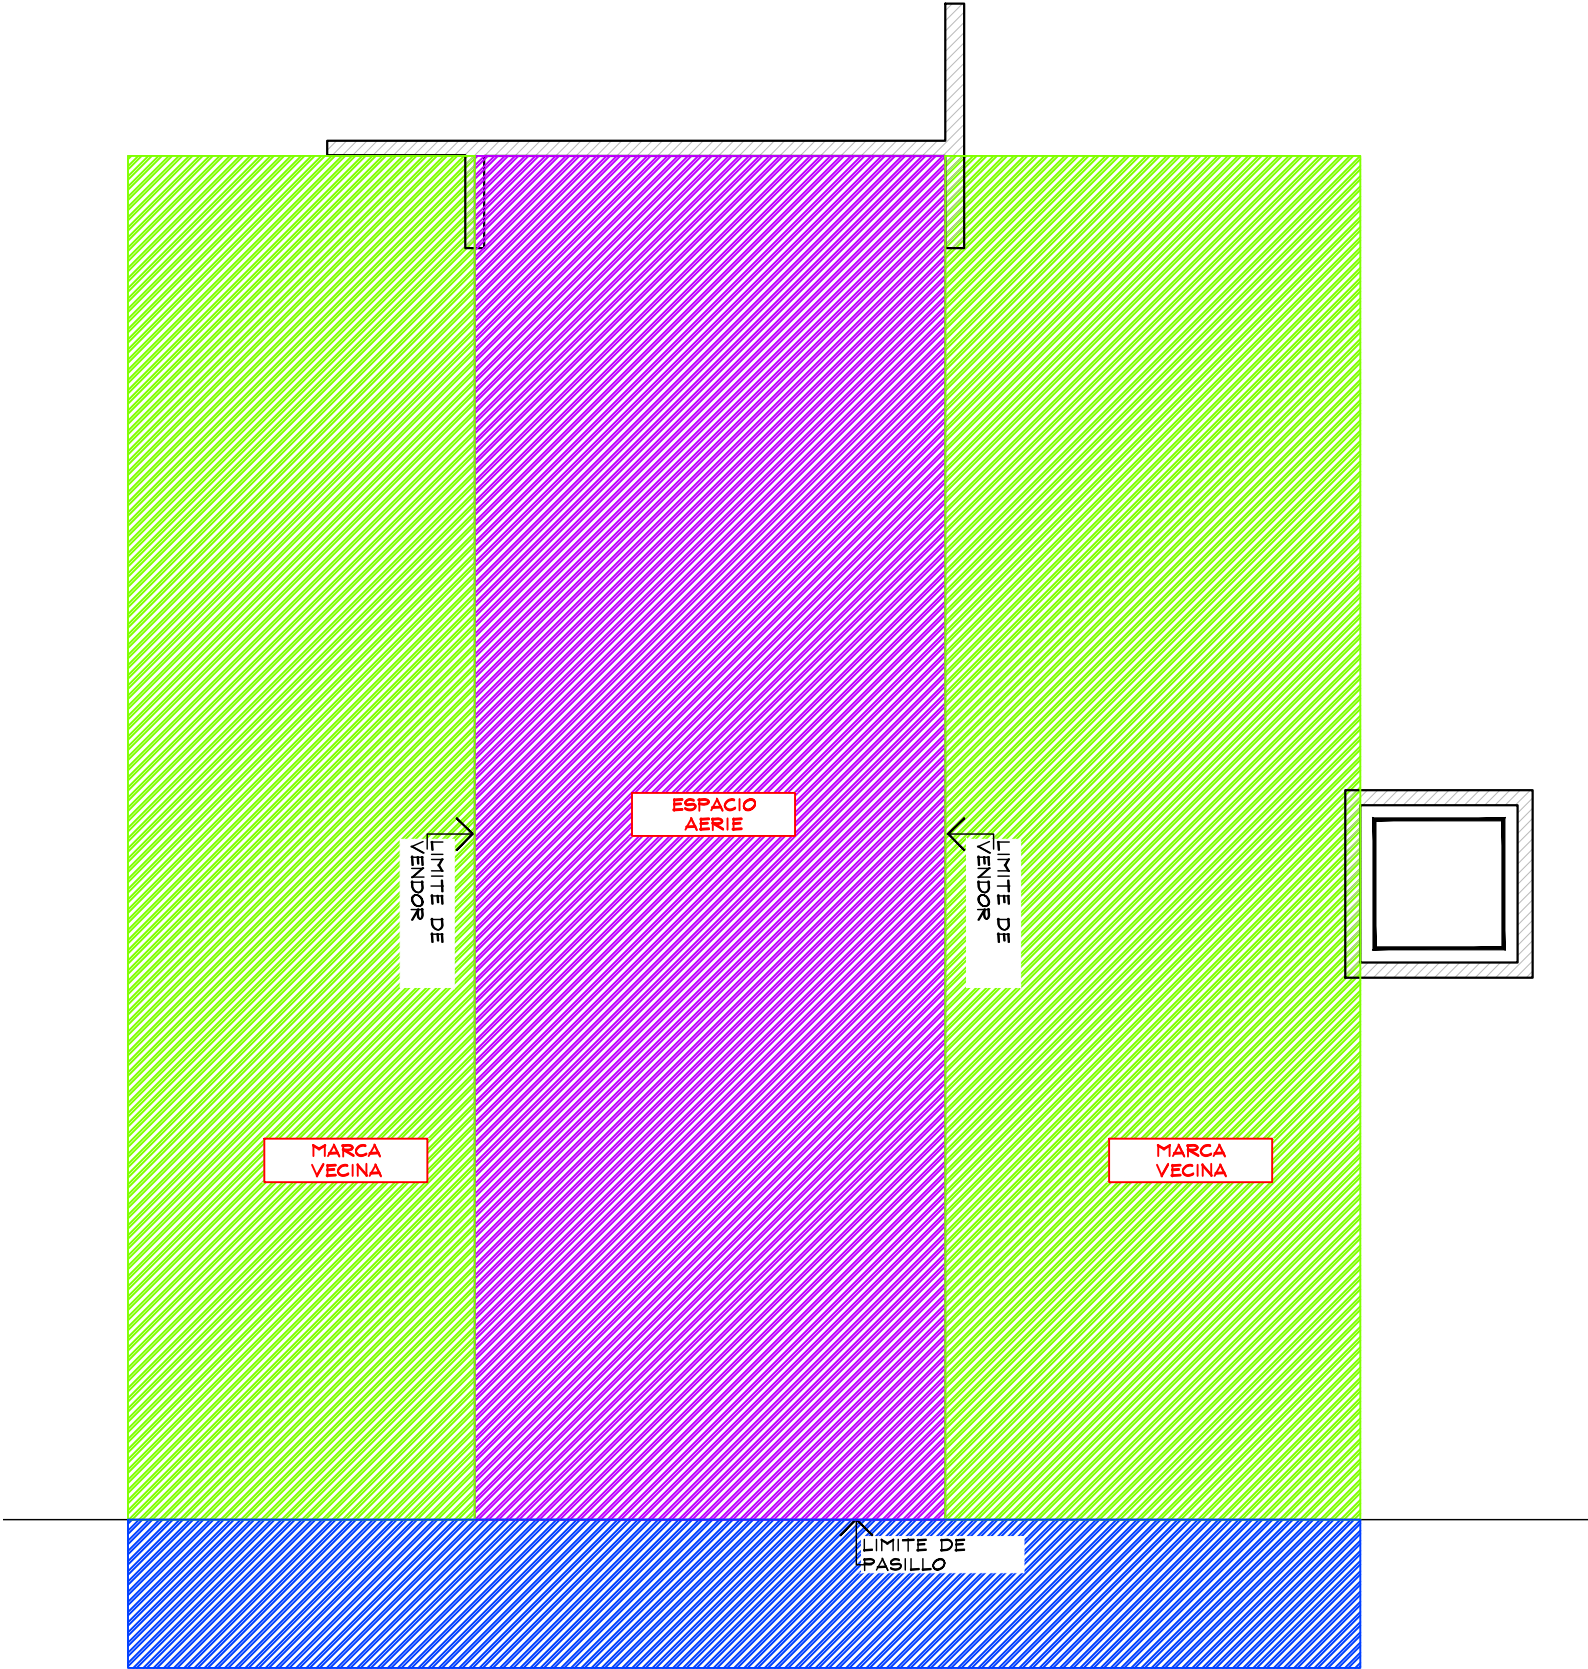

PLANTA GENERAL
ESC. 1:50



THINK
ARCHITECTURE

aerie
Aerie.com

PROYECTO

Corner

AERIE

LIVERPOOL
PLAZA AMERICAS

CROQUIS DE UBICACION



DIRECCIÓN:
Bld. Adolfo Ruiz Cortines Esq. Las Américas
S/Num Col. Ylang Ylang, Costa Verde, 94290
Boca del Río, Ver.

AREA DE PROYECTO:	FECHA:
28.03 m2	30 junio 2021
ESCALA: Indicada	ACOTACION: mm
RESPONSABLE: Proyectos	RESPONSABLE: Arq. Ricardo Arreola

CLAVE
AER-LIV-VER-AME-LEN-01

Toda lo contenido en este plano es propiedad de THINK ARCHITECTURE S.A. DE C.V. (R), para uso exclusivo y único del proyecto; cualquier variación o modificación deberá ser consultada. Entendase bien antes de realizarla.

Descartes No. 93, 1er. piso
Col. Anzures, Miguel Hidalgo
C.P. 11590 TEL. 62.74.36.66

CROQUIS DE UBICACION


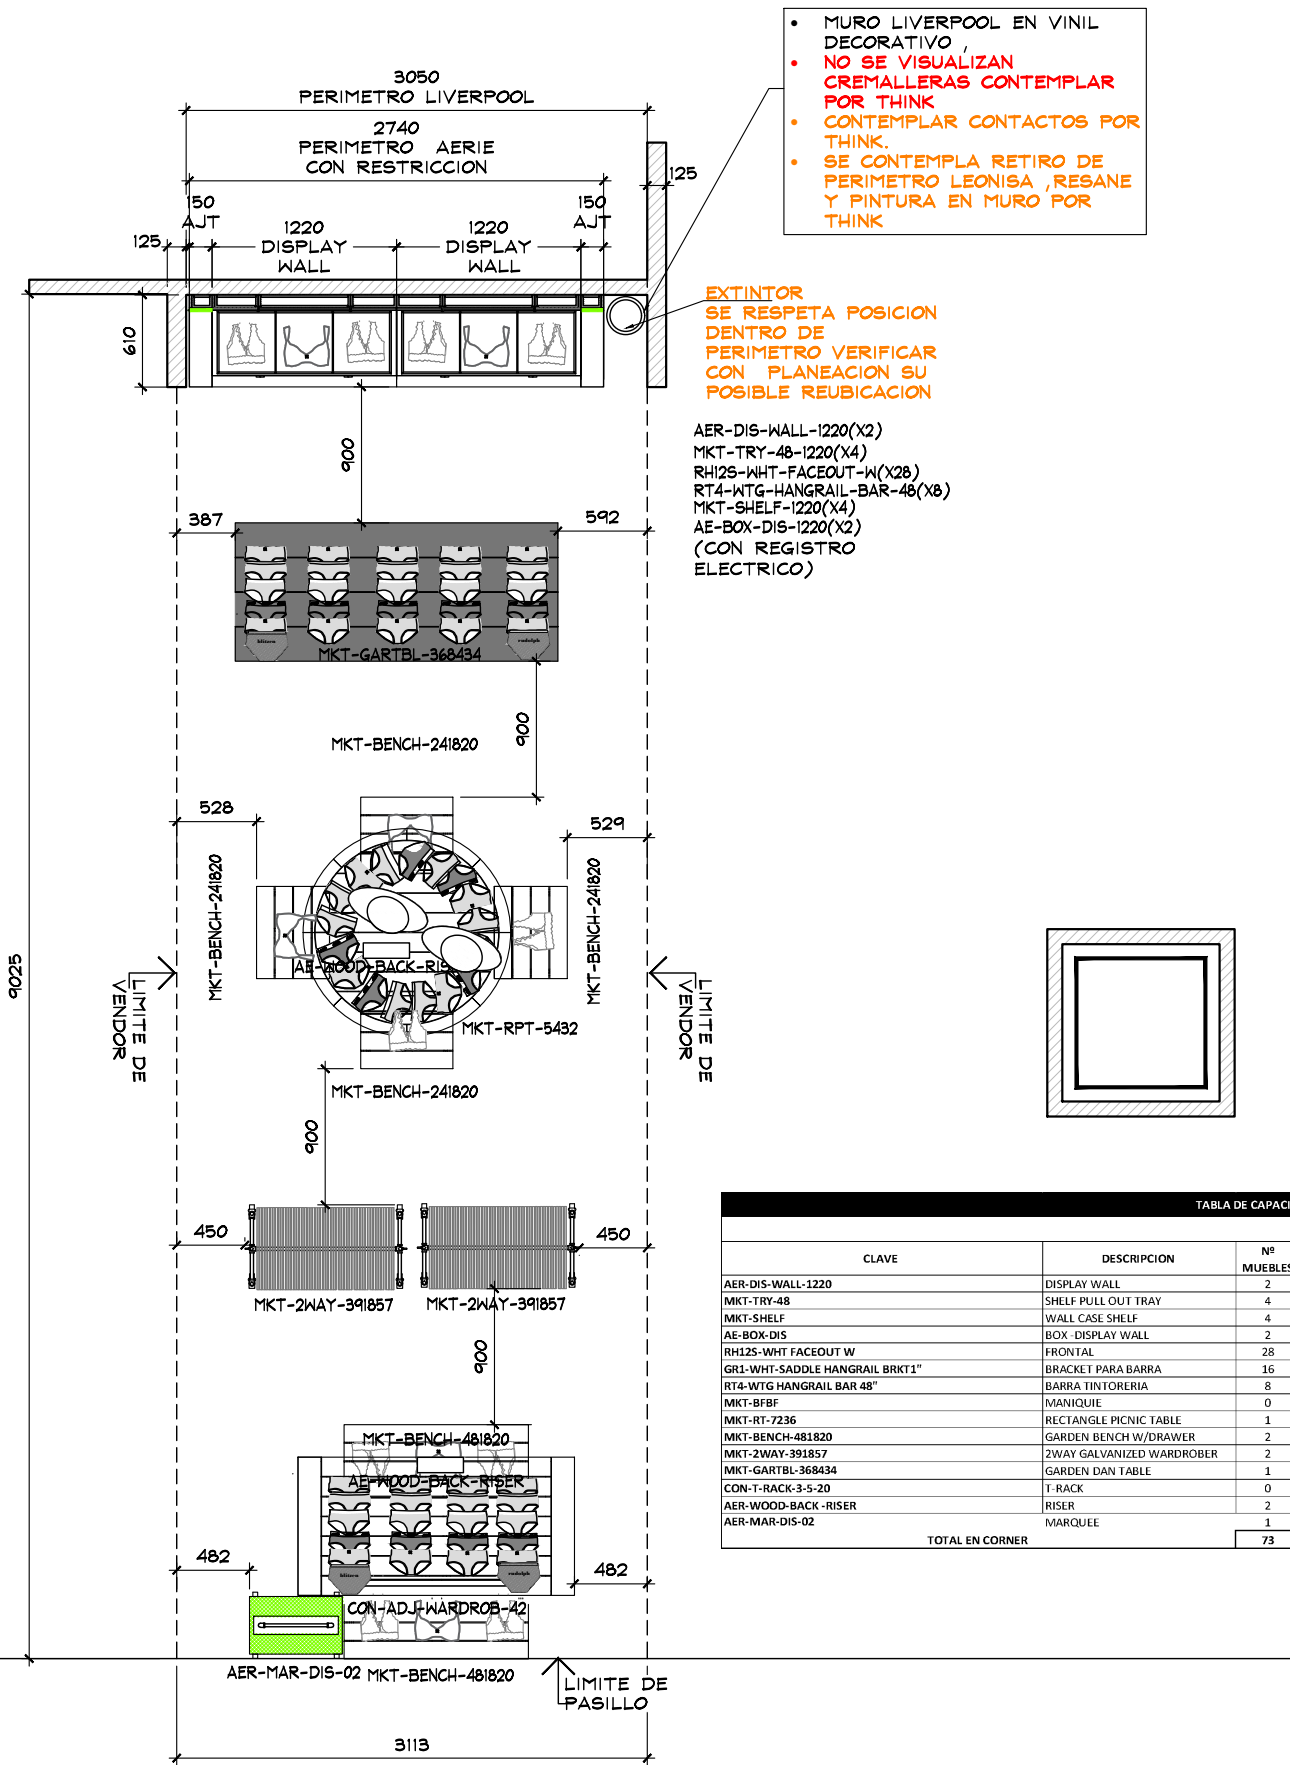


TABLA DE CAPACIDADES AERIE LIVERPOOL VERACRUZ PLAZA										
CLAVE	DESCRIPCION	Nº MUEBLES	UNIDADES				CC-S			
			UNDIES	BRAS/BRALETTs	TOPS	BOTTOMS	UNDIES	BRAS/BRALETTs	TOPS	BOTTOMS
AER-DIS-WALL-1220	DISPLAY WALL	2								
MKT-TRY-48	SHELF PULL OUT TRAY	4								
MKT-SHELF	WALL CASE SHELF	4								
AE-BOX-DIS	BOX - DISPLAY WALL	2								
RH12S-WHT FACEOUT W	FRONTAL	28								
GR1-WHT-SADDLE HANGRAIL BRKT1"	BRACKET PARA BARRA	16								
RT4-WTG HANGRAIL BAR 48"	BARRA TINTORERIA	8								
MKT-BFBF	MANIQUEE	0	0	0	0	0	0	0	0	0
MKT-RT-7236	RECTANGLE PICNIC TABLE	1	288	0	120	60	24	0	8	5
MKT-BENCH-481820	GARDEN BENCH W/DRAWER	2	132	40	45	48	11	4	3	4
MKT-2WAY-391857	2WAY GALVANIZED WARDROBER	2	0	35	30	3	0	5	5	5
MKT-GARTBL-368434	GARDEN DAN TABLE	1	420	0	0	0	35	0	0	0
CON-T-RACK-3-5-20	T-RACK	0								
AER-WOOD-BACK-RISER	RISER	2								
AER-MAR-DIS-02	MARQUEE	1	0	0	0	0	0	0	0	0
TOTAL EN CORNER		73								

PLANTA ARQUITECTONICA
ESC. 1:50

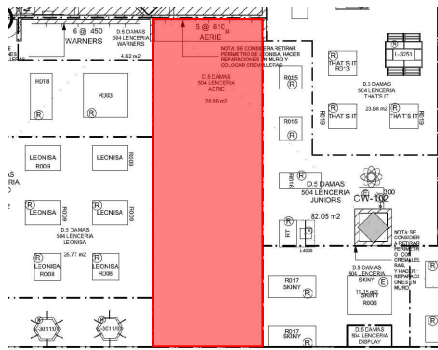

THINK
ARCHITECTURE

aerie
Aerie.com

PROYECTO

Corner

AERIE

LIVERPOOL
PLAZA AMERICAS

CROQUIS DE UBICACION



DIRECCION:
Bldv. Adolfo Ruiz Cortines Esq. Las Americas
S/Num Col. Ylang Ylang, Costa Verde, 94290
Boca del Rio, Ver.

AREA DE PROYECTO: 28.03 m2
FECHA: 30 junio 2021

ESCALA: Indicada
ACOTACION: mm


RESPONSABLE: Proyectos
RESPONSABLE: Arq. Ricardo Arreola

CLAVE
AER-LIV-VER-AME-LEN-01


Todo lo contenido en este plano es propiedad de THINK ARCHITECTURE S.A. DE C.V. (R), para uso exclusivo y único del proyecto; cualquier variación o modificación deberá ser consultada. Entendase bien antes de realizarla.

Descartes No. 93, 1er. piso
Col. Anzures, Miguel Hidalgo
C.P. 11590 TEL. 62.74.36.66

CROQUIS DE UBICACION

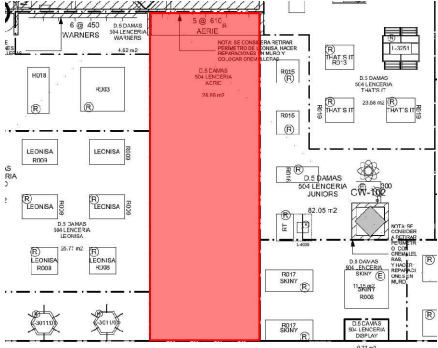

- MURO LIVERPOOL EN VINIL DECORATIVO ,
- NO SE VISUALIZAN CREMALLERAS CONTEMPLAR POR THINK
- CONTEMPLAR CONTACTOS POR THINK.
- SE CONTEMPLA RETIRO DE PERIMETRO LEONISA ,RESANE Y PINTURA EN MURO POR THINK

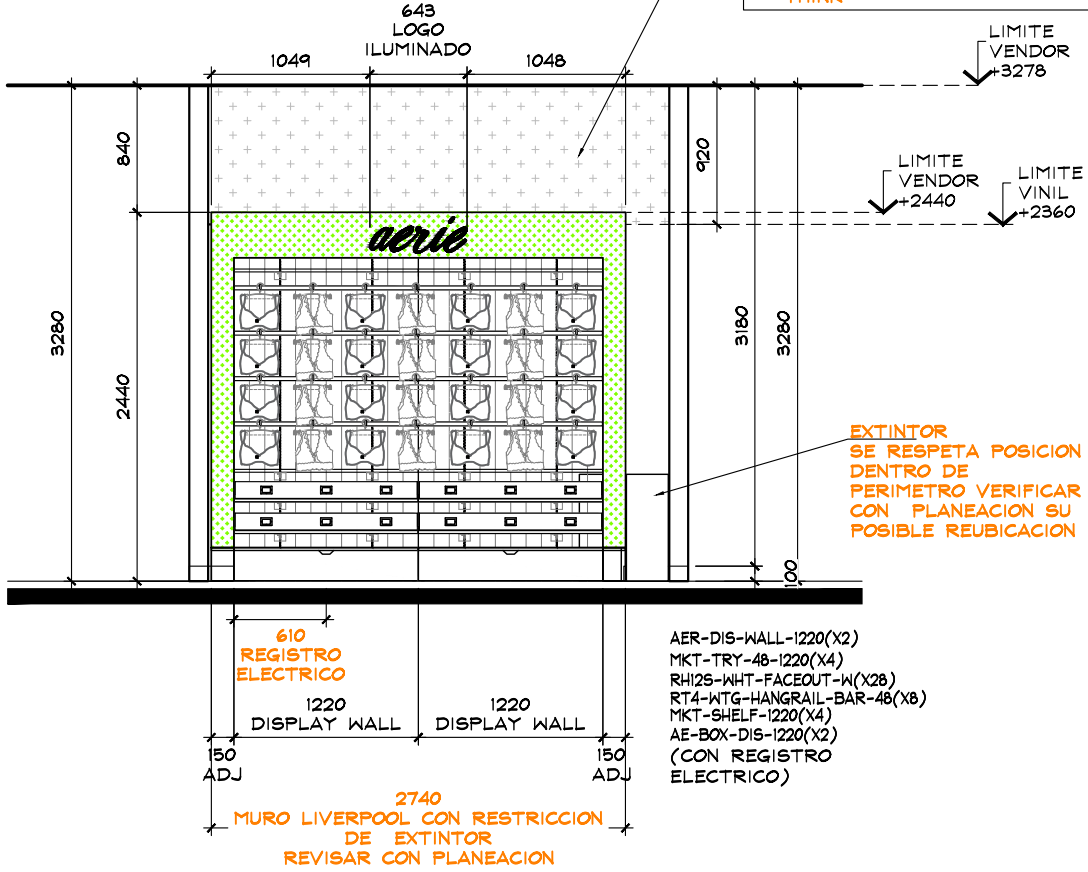

ALZADO A
ESC. 1:50



ESTADO ACTUAL



PROYECTO

Corner

AERIE

LIVERPOOL
PLAZA AMERICAS

CROQUIS DE UBICACION



DIRECCION:
Blvd. Adolfo Ruiz Cortines Esq. Las Americas
S/Num Col. Yang Ylang, Costa Verde, 94290
Boca del Río, Ver.

AREA DE PROYECTO:	FECHA:
28.03 m2	30 junio 2021
ESCALA: Indicada	ACOTACION: mm
RESPONSABLE: Proyectos	RESPONSABLE: Arq. Ricardo Arreola

CLAVE
AER-LIV-VER-AME-LEN-01

Todo lo contenido en este plano es propiedad de THINK ARCHITECTURE S.A. DE C.V. (R), para uso exclusivo y único del proyecto; cualquier variación o modificación deberá ser consultada. Entendase bien antes de realizarla.

Descartes No. 93, 1er. piso
Col. Anzures, Miguel Hidalgo
C.P. 11590 TEL. 62.74.36.66