



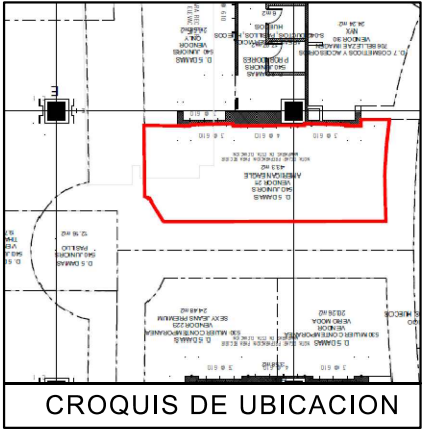

- NOTA:
- MOBILIARIO PERIMETRAL Y SUELTO ES EXISTENTE., SE REUTILIZAN SALIDAS ELECTRICAS
 - SE CONSIDERAN REPISAS Y COZY NUEVOS (VER PLANO)
 - LOGO EXISTENTE

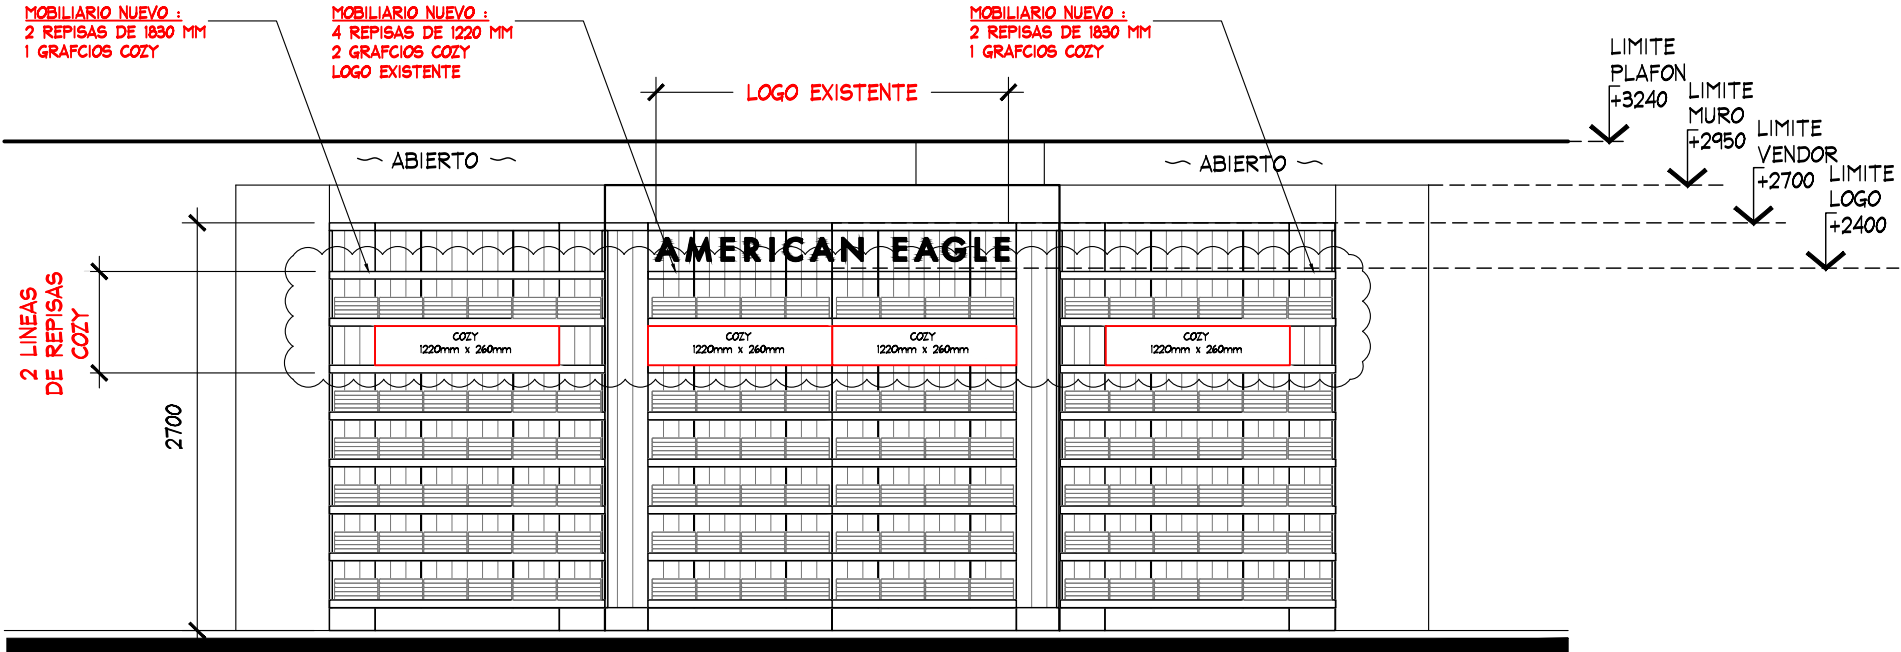

TOTAL DE MOBILIARIO NUEVO 3 PERIMETROS :
4 REPISAS DE 1220 MM
4 REPISAS DE 1830 MM
4 GRAFICOS COZY

ALZADO A
ESC. 1:50

ALZADO A

PROYECTO



PROYECTO:
Arq. Marco Blanquet
REVISO:
Arq. Ricardo Arreola
DIBUJO:
PROYECTOS

NOTA:
TODO LO CONTENIDO EN ESTE PLANO ES PROPIEDAD DE THINK ARCHITECTURE S.A. DE C.V. (R). PARA USO EXCLUSIVO Y UNICO DEL PROYECTO, CUALQUIER VARIACION O MODIFICACION DEBERA SER CONSULTADA, ENTIENDASE BIEN ANTES DE REALIZARLA.

AMERICAN EAGLE
LIVERPOOL PARQUE DELTA JUNIORS

FECHA:
5-mar.-20
ESCALA:
1:50

UBICACION:

ACOTACION:
MM
AREA PROYECTO:
42.60M2

No.	FECHA	MODIFICACION Y/O COMENTARIOS
1	11-ENE-2019	SEPARACION DE MOBILIARIO ISLA SEGUN INDICADO POR LIVERPOOL.
2	14-ENE-2019	CAMBIO DE MOBILIARIO SUELTO SEGUN INDICADO POR AE.
3	18-ENE-2019	AJUSTE DE DIMENSIONES DE LETRERO A SOLICITUD DE AEO USA.

REVISO

CROQUIS DE REFERENCIA

REFERENCIA

CLAVE
AE-LIV-PRQ-DEL-JUN-ARQ-06
No. DE HOJAS 2 DE 2

AMERICAN EAGLE