



CROQUIS DE UBICACION

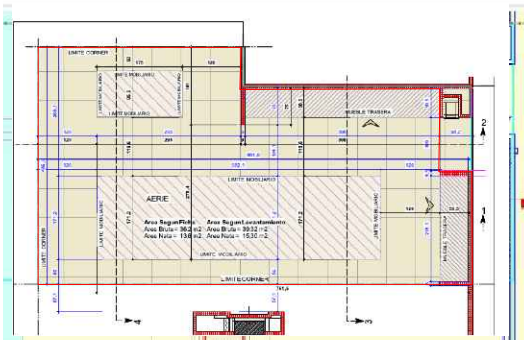

SIMBOLOGIA GENERAL

- INDICA MARCAS VECINAS
- INDICA ESPACIO DESIGNADO A AERIE
- INDICA PASILLO PRINCIPAL

SEMBRADO CONFORME A MEDIDAS ENVIADAS POR EL CLIENTE

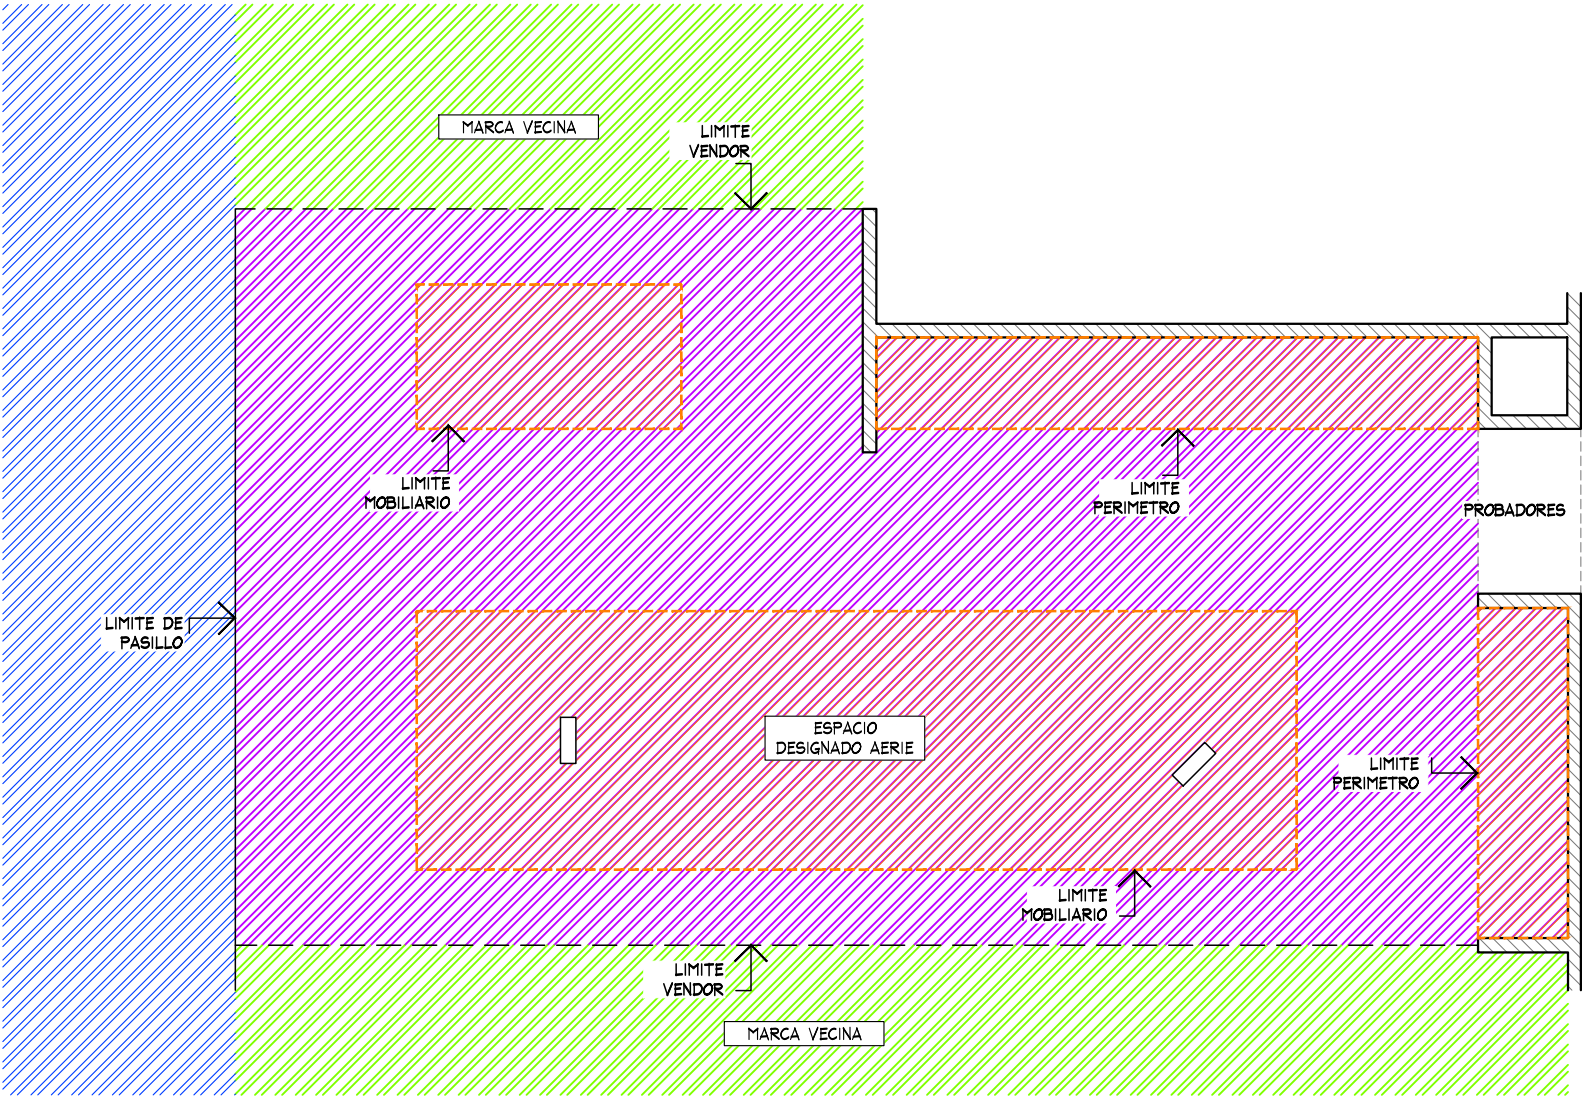

PLANTA GENERAL
ESC. 1:50



THINK
ARCHITECTURE

aerie
Aerie.com


CORNER

LENCERIA

AERIE / LATAM

TITAN
BOGOTA, COL.

CROQUIS DE UBICACION

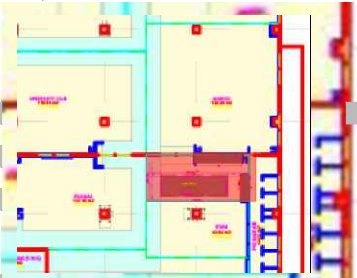

DIRECCION:

AREA DE PROYECTO:

37.80 m2

FECHA:

30 julio 2021

ESCALA:

Indicada

ACOTACION:

mm

RESPONSABLE:

Proyectos

RESPONSABLE:

Arq. Ricardo Arreola



CLAVE

AER-TITA-BOGO-LEN-02

Todo lo contenido en este plano es propiedad de THINK ARCHITECTURE S.A. DE C.V. (R), para uso exclusivo y único del proyecto; cualquier variación o modificación deberá ser consultada. Entiendase bien antes de realizarla.

Descartes No. 93, 1er. piso
Col. Anzures, Miguel Hidalgo
C.P. 11590 TEL. 62.74.36.66

CROQUIS DE UBICACION

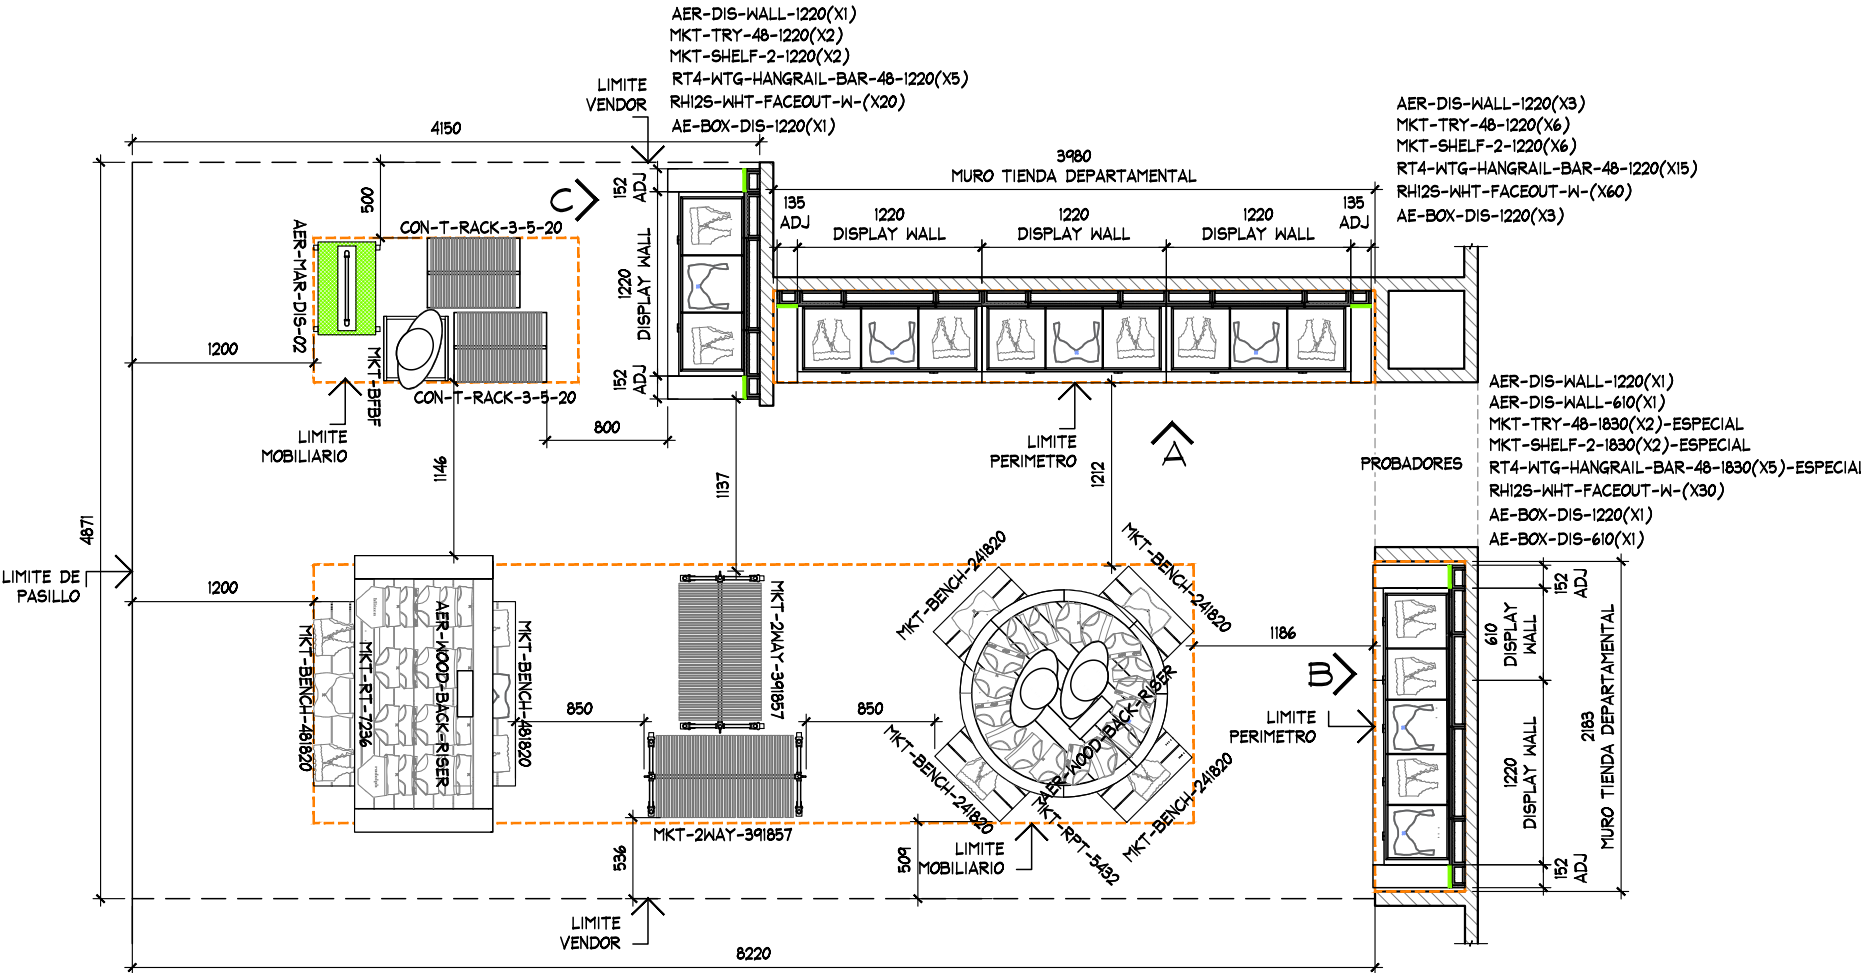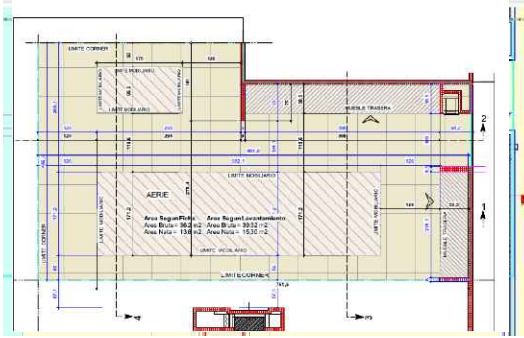

PLANTA ARQUITECTONICA
ESC. 1:50

TABLA DE CAPACIDADES AERIE TITAN, BOGOTA											
			UNIDADES				CC-S				
CLAVE	DESCRIPCION	Nº MUEBLES	UNDIES	BRAS/BRALETTs	TOPS	BOTTOMS	UNDIES	BRAS/BRALETTs	TOPS	BOTTOMS	TOTAL MAXIMO
AER-DIS-WALL-1220 (X3)	DISPLAY WALL	1		144				3			144
AER-DIS-WALL-1220 (X1)+610(X1)	DISPLAY WALL	1									
AER-DIS-WALL-1220 (X1)	DISPLAY WALL	1									
MKT-TRY-48-1220	SHELF PULL OUT TRAY	8									
MKT-TRY-48-1830-ESPECIAL	SHELF PULL OUT TRAY	2									
MKT-SHELF-1220	WALL CASE SHELF	8									
MKT-SHELF-1830-ESPECIAL	WALL CASE SHELF	2									
AE-BOX-DIS-1220	BOX - DISPLAY WALL	5									
AE-BOX-DIS-610	BOX - DISPLAY WALL	1									
RH12S-WHT FACEOUT W	FRONTAL	110									
GR1-WHT-SADDLE HANGRAIL BRKT1"	BRACKET PARA BARRA	22									
RT4-WTG HANGRAIL BAR 48"-1220	BARRA TINTORERIA	20									
RT4-WTG HANGRAIL BAR 48"-1830-ESPECIAL	BARRA TINTORERIA	5									
MKT-RPT-5432	ROUND PICNIC TABLE	1	324	0	135	48	27	0	9	4	507
MKT-BENCH-241820	GARDEN BENCH W/DRAWER	8	192	80	120	96	16	8	8	8	3904
MKT-2WAY -391857	2WAY GALVANIZED WARDROBER	2		35	30	3		5	5	5	136
MANIQUE	MANIQUE	3	0	0	0	0	0	0	0	0	0
MKT-BFBF	BASE MANIQUE	1	0	0	0	0	0	0	0	0	0
AER-WOOD-BACK - RISER	RISER	2									
AER-MAR-DIS-02	MARQUEE	1	0	0	0	0	0	0	0	0	0
CON-T-RACK-3-5-20	"T" RACK	2		15	10	3		5	5	5	56
TOTAL EN CORNER		206									4747

CORNER

LENCERIA

AERIE / LATAM

TITAN
BOGOTA, COL.

CROQUIS DE UBICACION

DIRECCION:

AREA DE PROYECTO:	FECHA:
37.80 m2	30 julio 2021

ESCALA:	ACOTACION:
Indicada	mm

RESPONSABLE:	RESPONSABLE:
Proyectos	Arq. Ricardo Arreola

CLAVE


AER-TITA-BOGO-LEN-02

Todo lo contenido en este plano es propiedad de THINK ARCHITECTURE S.A. DE C.V. (R), para uso exclusivo y único del proyecto; cualquier variación o modificación deberá ser consultada. Entiendase bien antes de realizarla.


Descartes No. 93, 1er. piso
Col. Anzures, Miguel Hidalgo
C.P. 11590 TEL. 62.74.36.66

2 DE 3


CROQUIS DE UBICACION

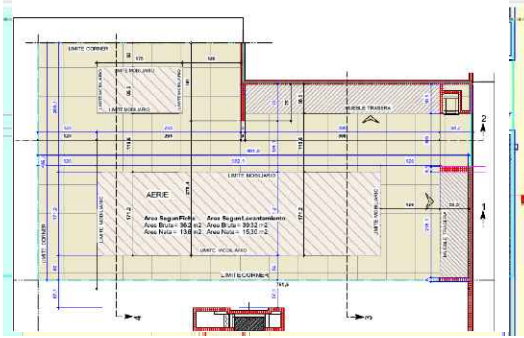


DETALLE LOGO
ESC. 1:20

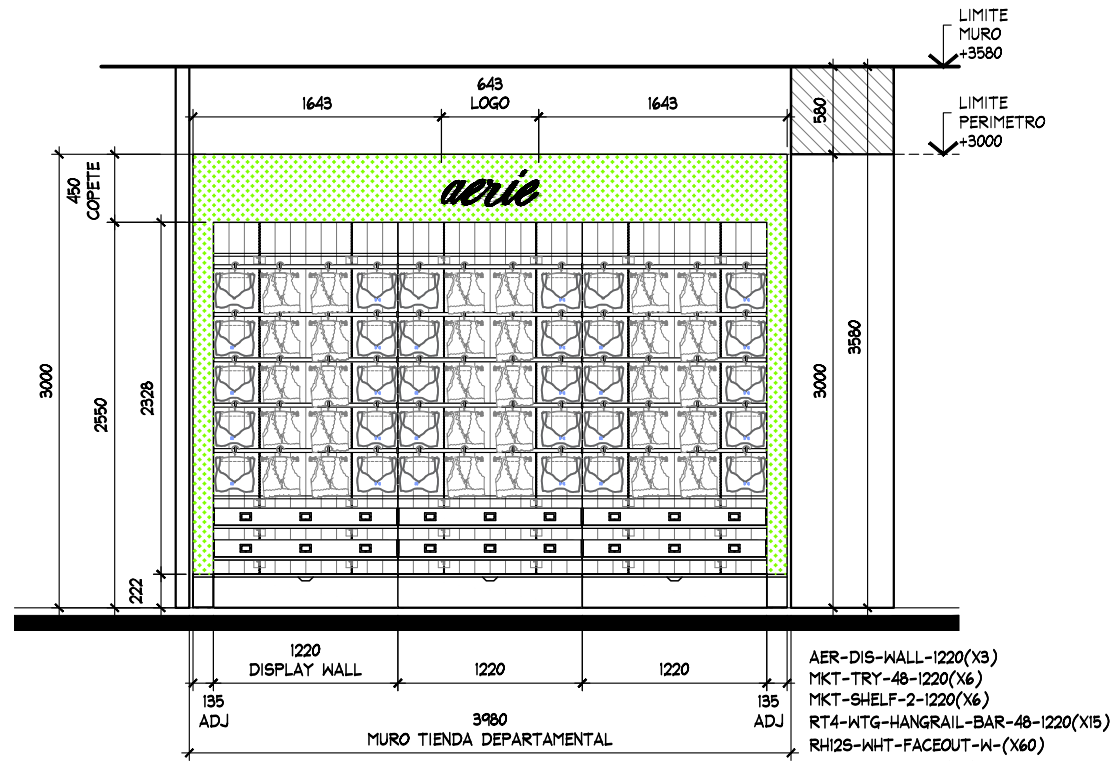

ALZADO A
ESC. 1:50

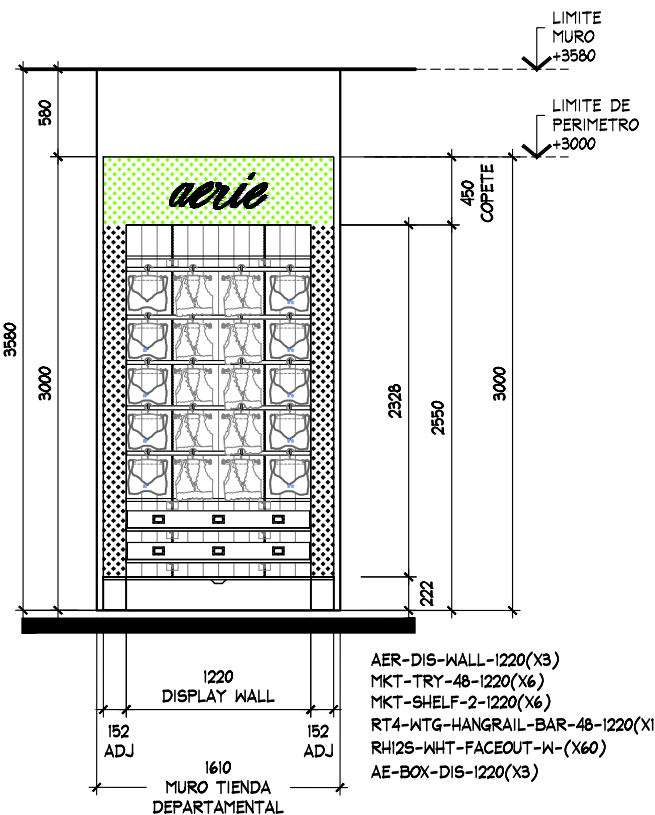

ALZADO C
ESC. 1:50

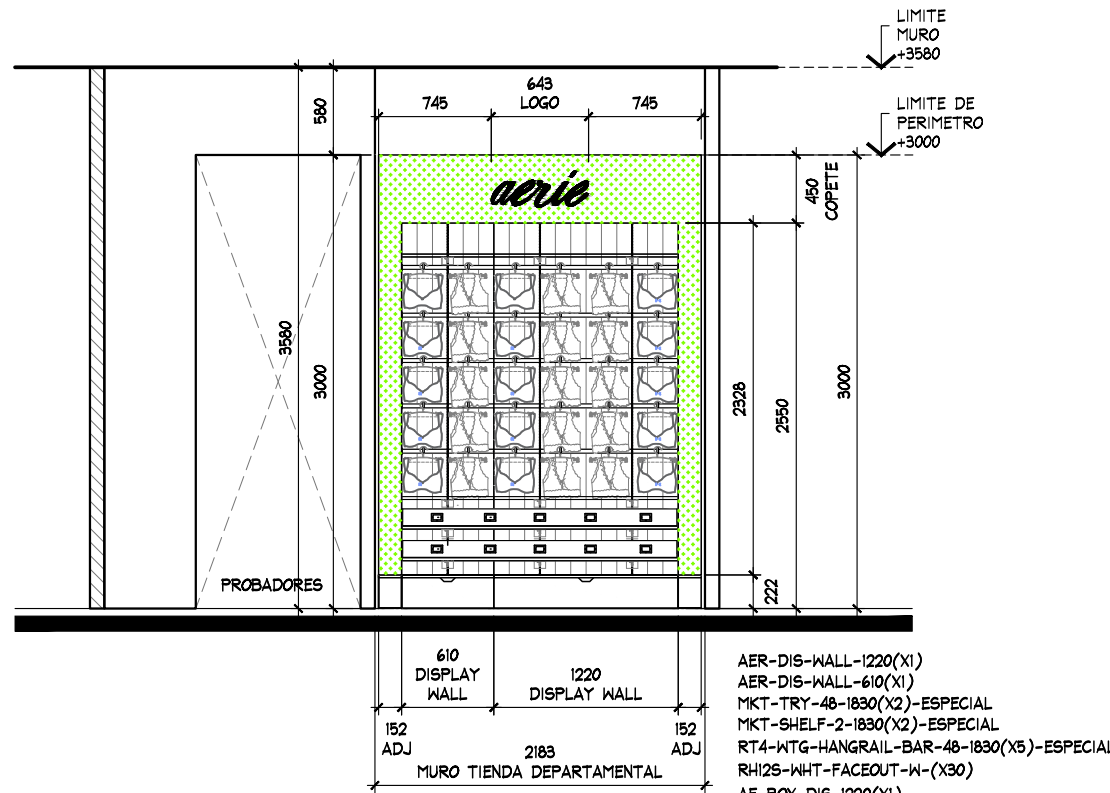

ALZADO B
ESC. 1:50



CORNER Y PERIMETRO ESTADO ACTUAL

FOTO DEL ESTADO ACTUAL ENVIADA POR EL CLIENTE

THINK
ARCHITECTURE

aerie
Aerie.com

CORNER

LENCERIA

AERIE / LATAM

TITAN
BOGOTA, COL.

CROQUIS DE UBICACION

DIRECCION:

AREA DE PROYECTO:	FECHA:
37.80 m2	30 julio 2021
ESCALA:	ACOTACION:
Indicada	mm
RESPONSABLE:	RESPONSABLE:
Proyectos	Arq. Ricardo Arreola

CLAVE

AER-TITA-BOGO-LEN-02

Todo lo contenido en este plano es propiedad de THINK ARCHITECTURE S.A. DE C.V. (R), para uso exclusivo y único del proyecto; cualquier variación o modificación deberá ser consultada. Entendase bien antes de realizarla.

Descartes No. 93, 1er. piso
Col. Anzures, Miguel Hidalgo
C.P. 11590 TEL. 62.74.36.66

3 DE 3