


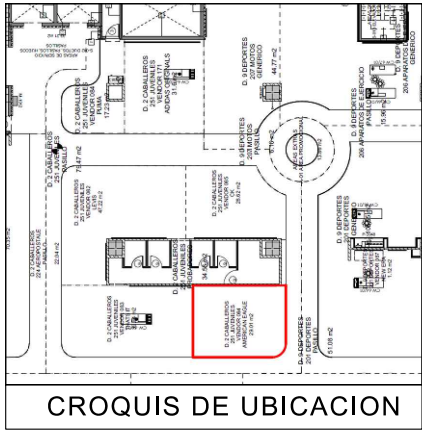


SIMBOLOGIA GENERAL

INDICA MARCAS VECINAS

INDICA ESPACIO DESIGNADO A AMERICAN EAGLE

INDICA PASILLO SECUNDARIO

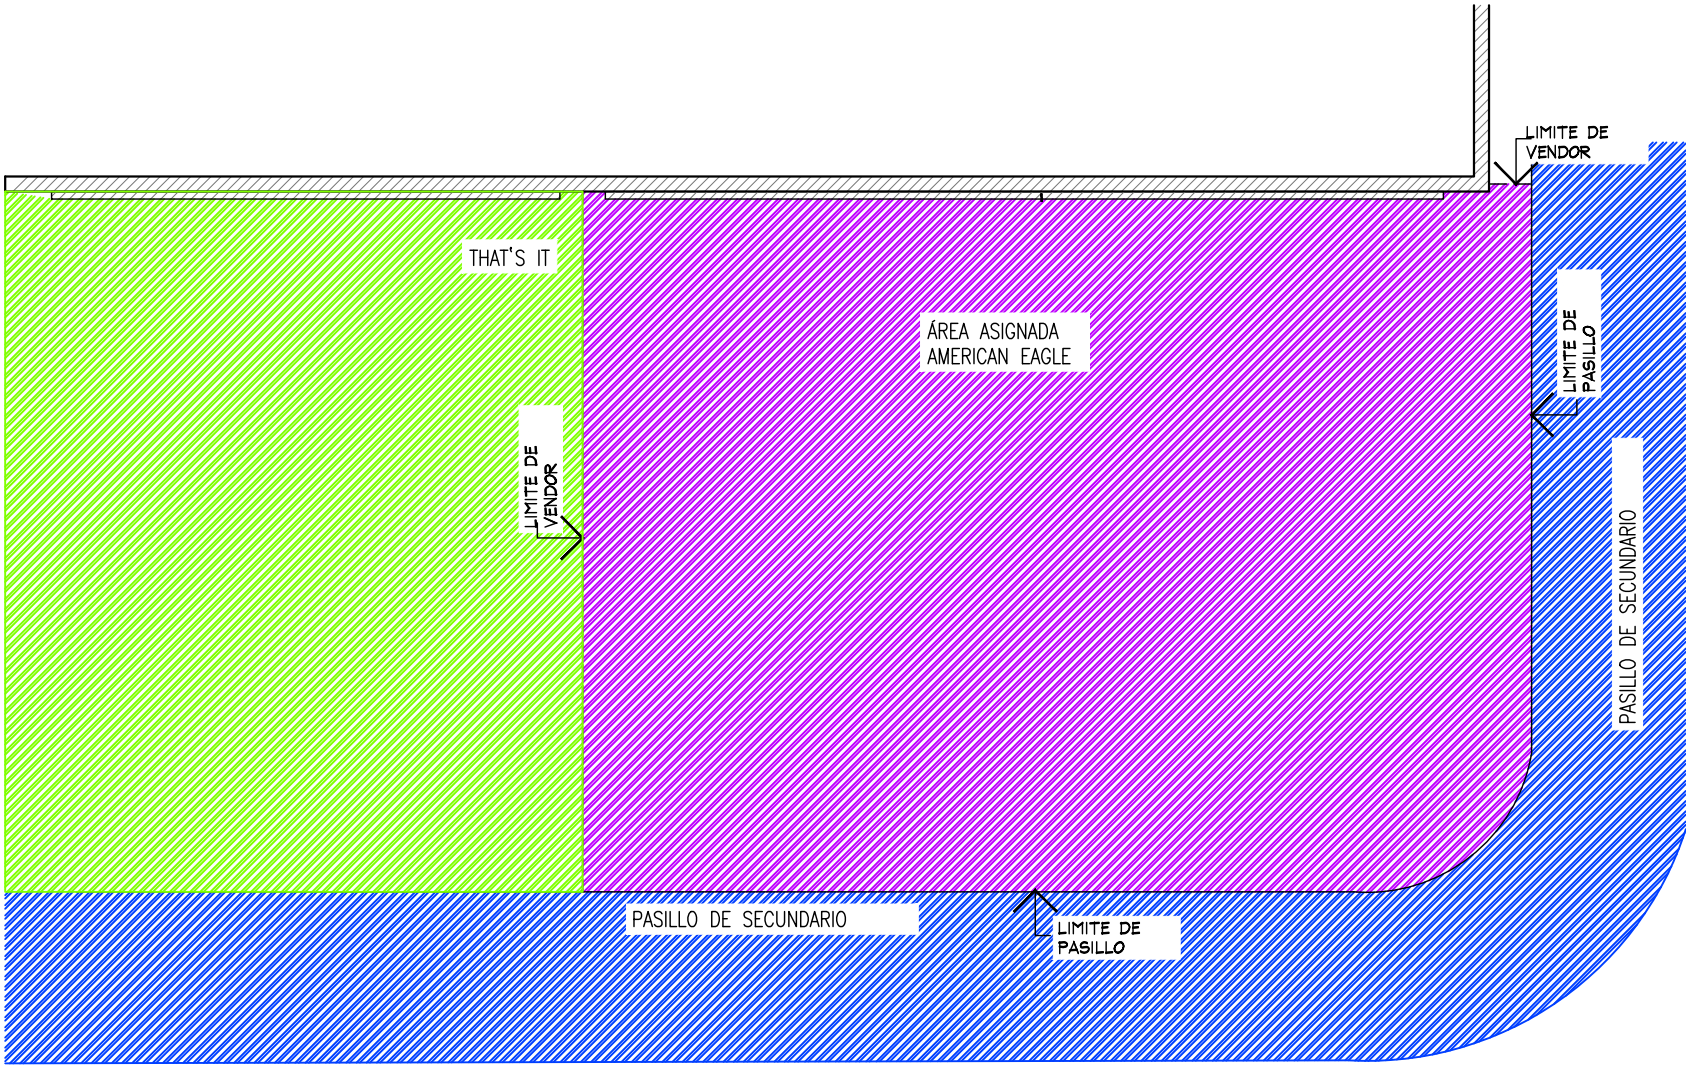

PLANTA GENERAL

ESC. 1:50

PLANTA GENERAL

ARQUITECTONICO



PROYECTO:
Arq. Marco Blanquet

REVISO:
Arq. Ricardo Arreola

DIBUJO:
PROYECTOS

NOTA:
TODO LO CONTENIDO EN ESTE PLANO ES PROPIEDAD DE THINK ARCHITECTURE S.A. DE C.V. (R). PARA USO EXCLUSIVO Y UNICO DEL PROYECTO, CUALQUIER VARIACION O MODIFICACION DEBERA SER CONSULTADA, ENTIENDASE BIEN ANTES DE REALIZARLA.

AMERICAN EAGLE
LIVERPOOL TAMPICO ALTAMA JUVENILES

FECHA: 7-ago.-19

UBICACION: AV. EJERCITO MEXICANO 706, COLONIAS PRIMAVERA, 89130 TAMPICO, TAMPS


ACOTACION: MM

AREA PROYECTO: 28.99M2

No.	FECHA	MODIFICACION Y/O COMENTARIOS	REVISO

CROQUIS DE REFERENCIA	REFERENCIA

AMERICAN EAGLE

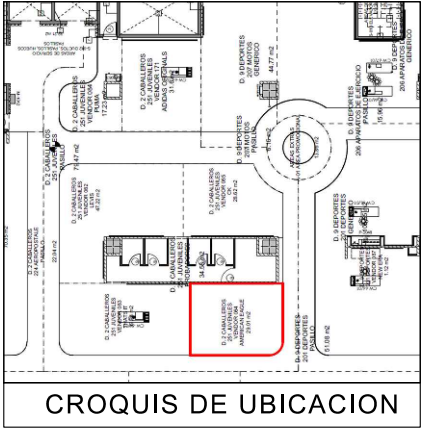

CROQUIS DE UBICACION

NOTA IMPORTANTE :

AL MOMENTO DEL LEVANTAMIENTO SE ENCONTRO LA MARCA PUMA DENTRO DEL CORNER DESIGNADO PARA "AE", SE DEBERA DE CONTEMPLAR :


RETIRO DE PERIMETRO Y MOBILIARIO CENTRAL EXISTENTE POR (VERIFICAR CON PLANEACION LIVERPOOL LA COORDINACION DE RETIROS), EN EL CASO QUE SE REQUIERA EL RETIRO POR PARTE DE THINK SE DEBERA DE VERIFICAR CON EL AREA DE MANTENIMIENTO LA ENTREGA DEL MOBILIARIO RETIRADO .

SE ENCONTRO PISO GENERICO DENTRO DEL CORNER , POR LO QUE NO SE PROPONE CAMBIO DE PISO .

AL MOMENTO DEL LEVANTAMIENTO NO SE PERCIBIO LA UBICACION DE CONTACTO ELECTRICO , POR LO QUE SE PROPONE COLOCACION DE CONTACTO POR THINK .

MARCAS COLINDANTE THATS IT

TABLA DE CAPACIDADES AE TAMPICO JUVENILES									
CLAVE	DESCRIPCION	Nº MUEBLES	COLGADO MINIMO	DOBLADO MINIMO	COLGADO MAXIMO	DOBLADO MAXIMO	TOTAL MINIMO	TOTAL MAXIMO	
DISPLAY WALL-1220MM(X3)+610 MM(X1)-AJUS 335 MM	PERIMETRO	1	0	0	0	0	0	0	
AE-MEX-FLOR-BOX 1220 MM(X3)	BASE PERIMETRO	1	0	0	0	0	0	0	
AE-MEX-FLOR-BOX 610(X1) REG.ELECTRICO MM(X1)	BASE PERIMETRO	1	0	0	0	0	0	0	
AE-MEX-FLOR-BOX 335 MM AJUSTES(X1)	BASE PERIMETRO	1	0	0	0	0	0	0	
WS-1448-WO-1220 MM	REPISAS	24	0	32	0	40	768	768	
PARSON MAIN TABLE	MESA	1	0	32	0	40	32	40	
LARGE BUNKER	MESA	1	80	0	90	0	80	90	
SMALL FLOOR CUBE	NESTER	1	0	32	0	40	32	40	
M-WOOD	FREE STANDING	1	0	0	0	0	0	0	
SH-RIS-2912RF	RISER	2	0	0	0	0	0	0	
SH-RIS-3512	RISER	2	0	0	0	0	0	0	
T-PIPE-RACK-GAL	RACK "T"	4	49	0	65	0	194	259	
2WWAY-CLRM	TRINGLA	3	31	0	41	0	0	122	
BXLG-TBL-6030RF	MESA ALTA	1	0	56	0	70	56	40	
BXLG-STNST-2424RF	MESA NESTER	2	0	24	0	20	48	40	
BXLG-BC-4821/WD	MESA BOOKCASEW/D	1	0	64	0	80	64	80	
MANIQUE	MANIQUE	5	0	0	0	0	0	0	

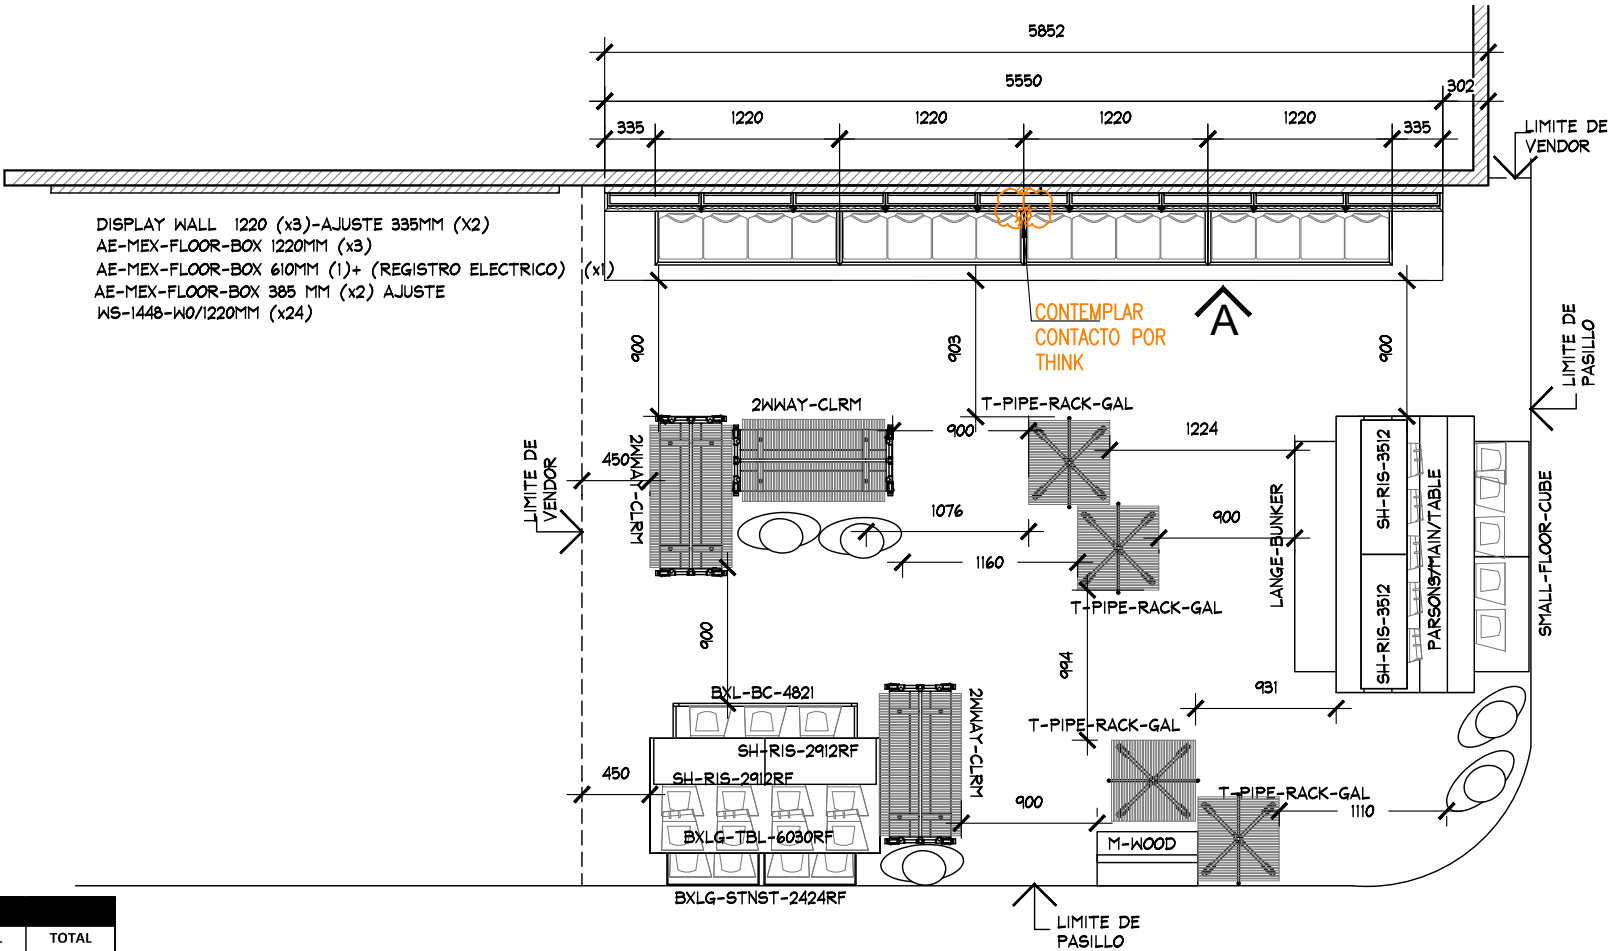

PLANTA MOBILIARIO
ESC. 1:50

PLANTA MOBILIARIO

ARQUITECTONICO



PROYECTO:
Arq. Marco Blanquet
REVISO:
Arq. Ricardo Arreola
DIBUJO:
PROYECTOS

NOTA:
TODO LO CONTENIDO EN ESTE PLANO ES PROPIEDAD DE THINK ARCHITECTURE S.A. DE C.V. (R). PARA USO EXCLUSIVO Y UNICO DEL PROYECTO, CUALQUIER VARIACION O MODIFICACION DEBERA SER CONSULTADA, ENTIENDASE BIEN ANTES DE REALIZARLA.




AMERICAN EAGLE
LIVERPOOL TAMPICO ALTAMA JUVENILES

FECHA: 7-ago.-19
ESCALA: 1:50

UBICACION:
AV. EJERCITO MEXICANO 706,
COLONIAS PRIMAVERA, 89130
TAMPICO, TAMP.

ACOTACION: MM
AREA PROYECTO: 28.99 M2

No.	FECHA	MODIFICACION Y/O COMENTARIOS	REVISO	CROQUIS DE REFERENCIA	REFERENCIA	
					CLAVE AEO-LIV-TAM-ALT-JUV-02	AMERICAN EAGLE
					No. DE HOJAS 2 DE 3	

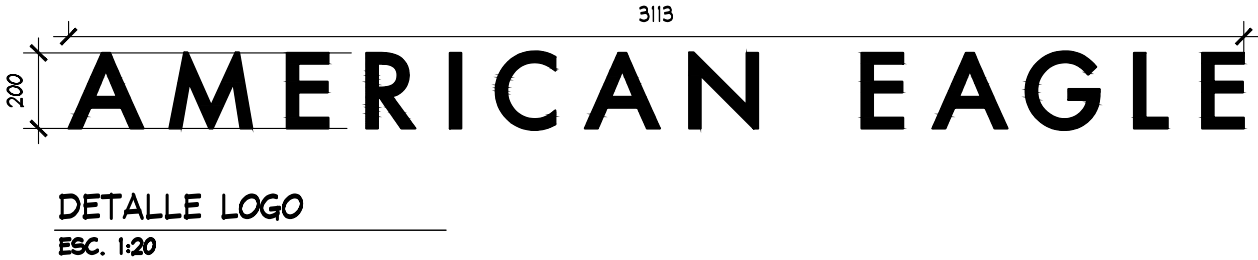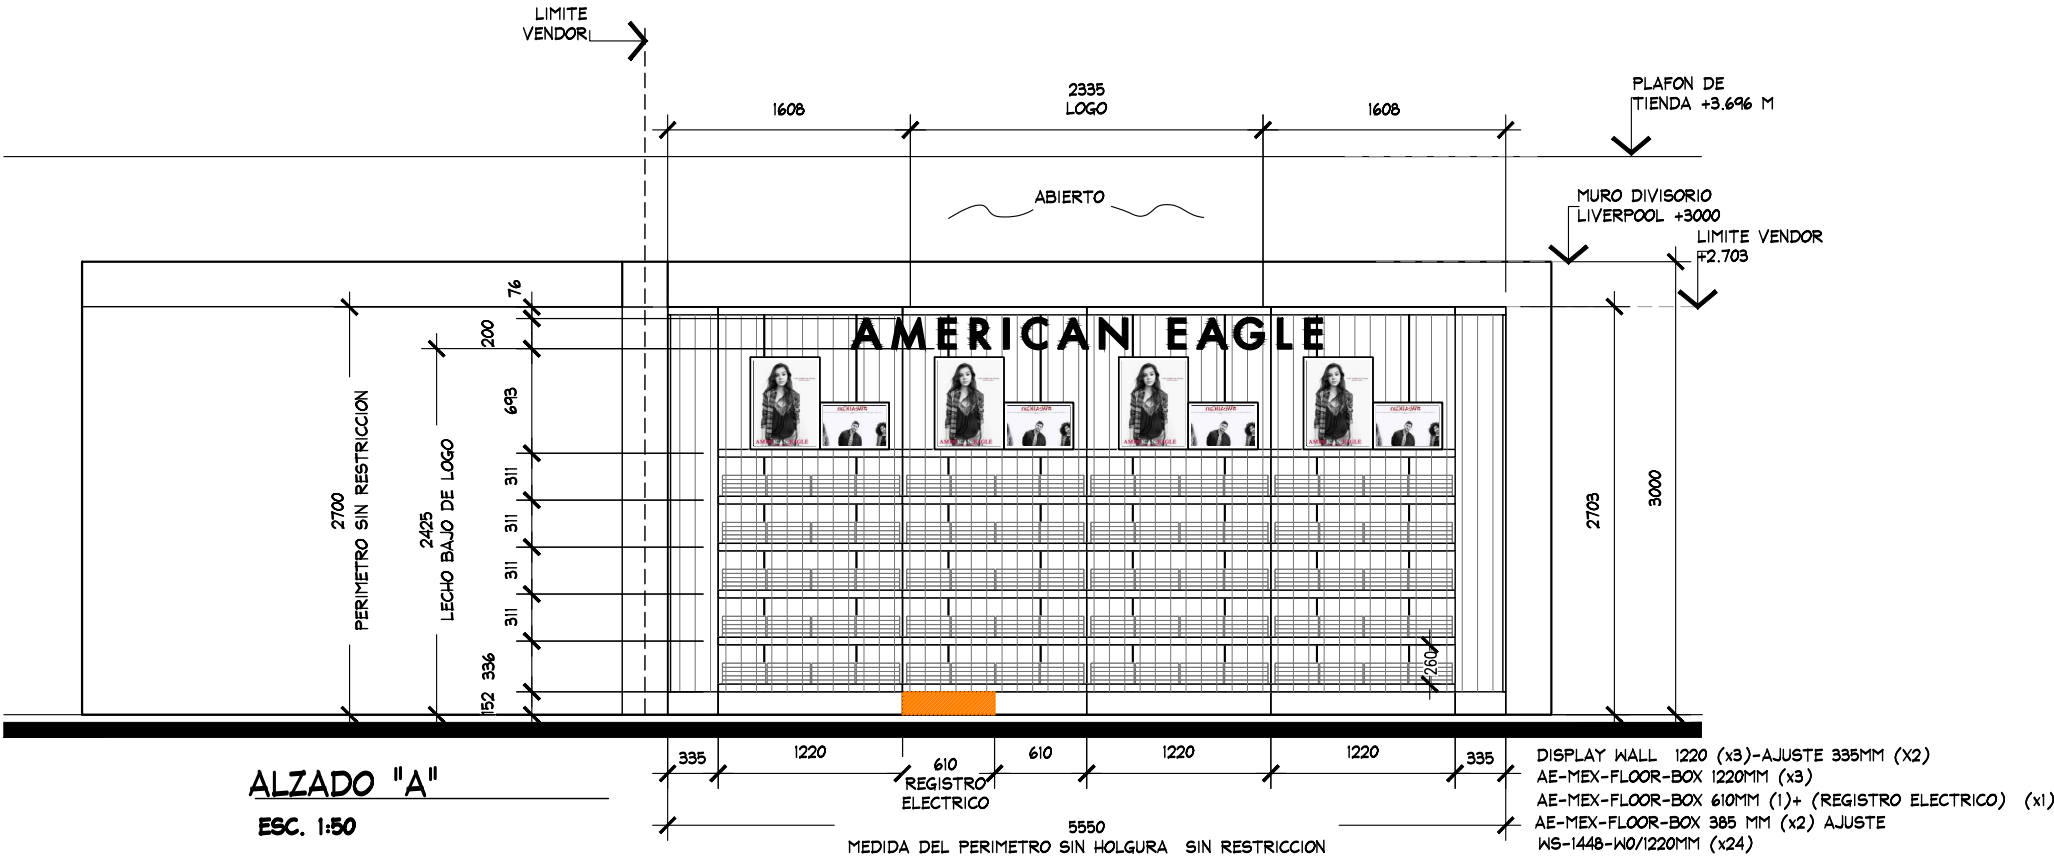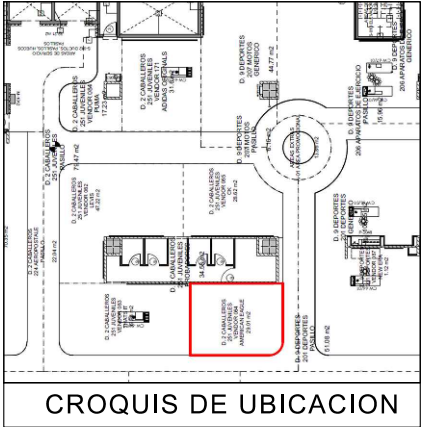

ALZADO

ARQUITECTONICO



PROYECTO:
Arq. Marco Blanquet
REVISO:
Arq. Ricardo Arreola
DIBUJO:
PROYECTOS

NOTA:
TODO LO CONTENIDO EN ESTE PLANO ES
PROPIEDAD DE THINK ARCHITECTURE S.A.
DE C.V. (R). PARA USO EXCLUSIVO Y
UNICO DEL PROYECTO, CUALQUIER
VARIACION O MODIFICACION DEBERA SER
CONSULTADA, ENTIENDASE BIEN ANTES DE
REALIZARLA.

AMERICAN EAGLE
LIVERPOOL TAMPICO ALTAMA JUVENILES

FECHA:
7-ago.-19
ESCALA:
1:50

UBICACION:
AV. EJERCITO MEXICANO 706,
COLONIAS PRIMAVERA, 89130
TAMPICO, TAMPS

ACOTACION:
MM
AREA PROYECTO:
28.99 M2

No.	FECHA	MODIFICACION Y/O COMENTARIOS	REVISO

CROQUIS DE REFERENCIA	REFERENCIA

AMERICAN EAGLE