



[illegible]

 INDICA MARCAS VECINAS
 INDICA ESPACIO
 DESIGNADO A
 AMERICAN EAGLE
 JUVENILES
 INDICA PASILLO PRINCIPAL

AL MOMENTO DEL LEVANTAMIENTO, NO SE ENCONTRO SALIDA ELECTRICA (CONTACTO)
CONSIDERAR CONTACTO EN PRESUPUESTO THINK. AL IGUAL CONSIDERAR CONTACTO EN COLUMNA



CROQUIS DE UBICACION

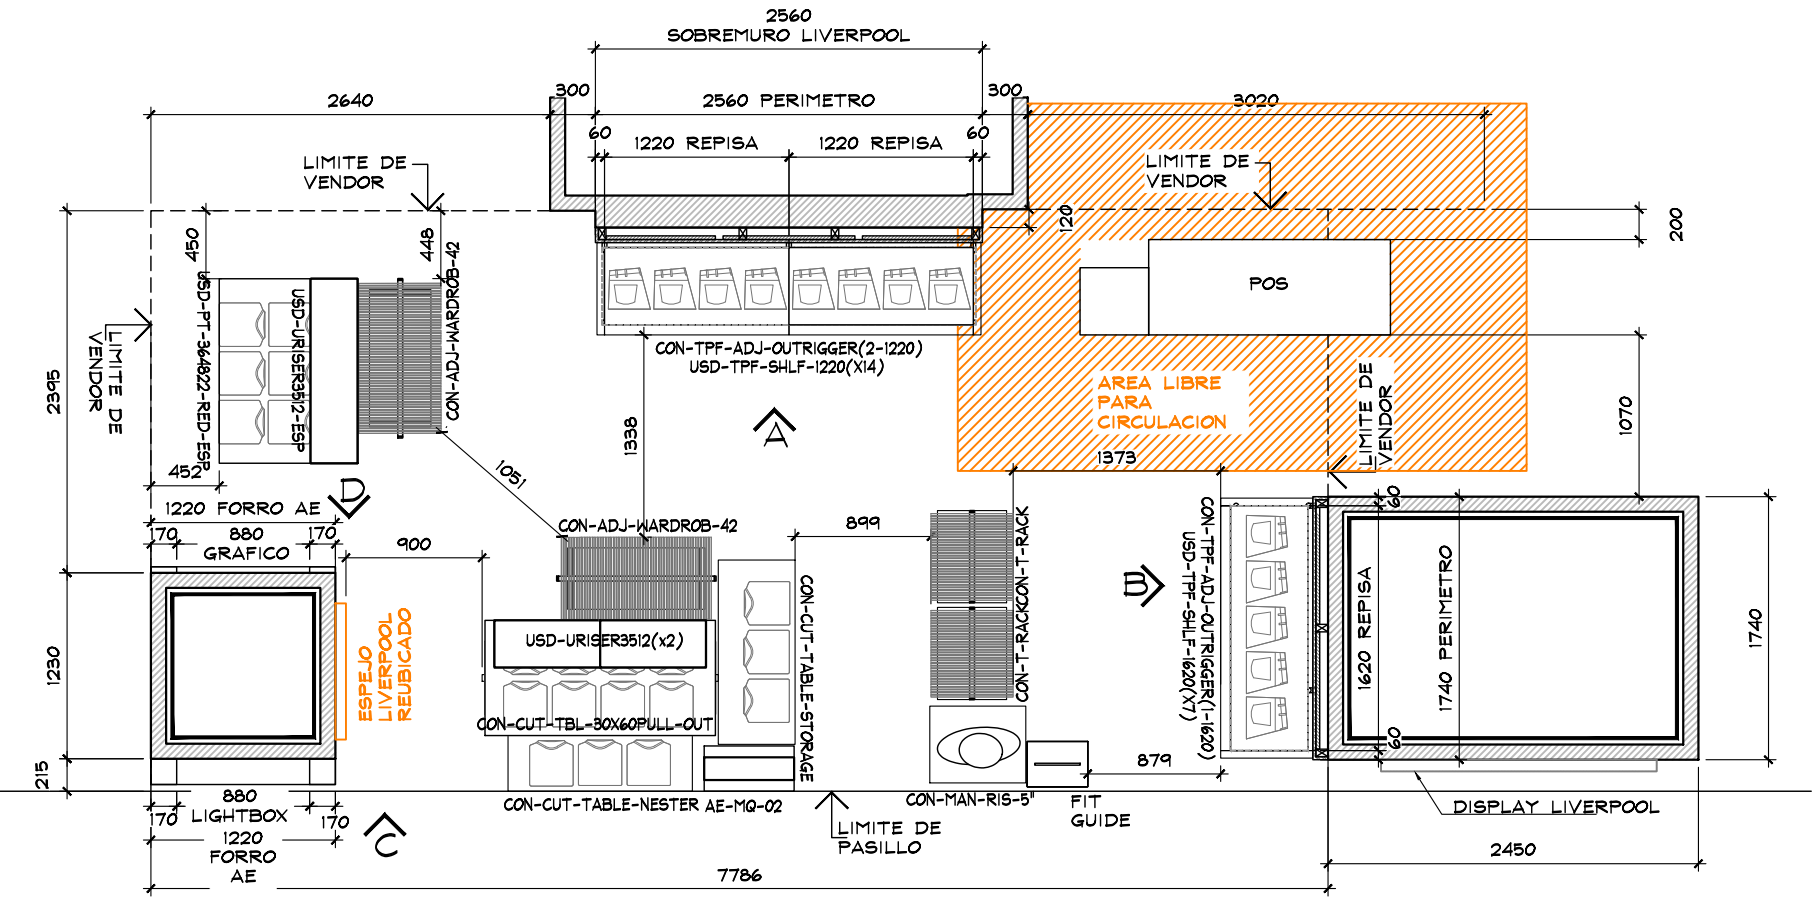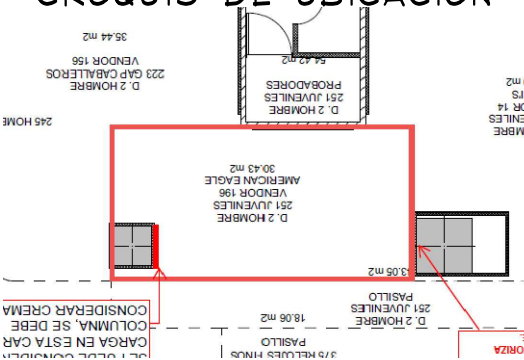

PLANTA ARQUITECTONICA
ESC. 1:50

TABLA DE CAPACIDADES AE LIVERPOOL TOREO JUVENILES								
CLAVE	DESCRIPCION	Nº MUEBLES	COLGADO MINIMO	DOBLADO MINIMO	COLGADO MAXIMO	DOBLADO MAXIMO	TOTAL MINIMO	TOTAL MAXIMO
CON-TPF-ADJ-OUTRIGGER (1-1220MM +1-1220 MM)	PERIMETRO	1	0	0	0	0	0	0
CON-TPF-ADJ-OUTRIGGER (1-1620MM)	PERIMETRO	1	0	0	0	0	0	0
USD-TPF-SHLF-1620MM	REPISAS	14	0	32	0	40	448	448
AE-MQ-02	MARQUEE	1	0	0	0	0	0	0
USD-URISER3512	RISER	2	0	0	0	0	0	0
CON-T-RACK	RACK "T"	2	49	0	65	0	97	129
USD-URISER3512-ESPECIAL	RISER	1	0	0	0	0	0	0
CON-ADJ-WARDROB-42	TRINGLA	2	31	0	41	0	0	81
CON-CUT-TBL-30x60PULL-OUT	MESA ALTA	1	0	56	0	70	56	20
CON-CUT-TABLE-NESTER	MESA NESTER	1	0	24	0	20	24	20
CON-CUT-TABLE-STORAGE	STORAGE	1	0	0	0	0	0	0
USD-PT-364822-RED-ESPECIAL	PLATAFORMA	1	0	56	0	70	56	0
LIGHTBOX-915MM	LIGHTBOX-3'	1	0	0	0	0	0	0
GRAFICO	GRAFICO	1	0	0	0	0	0	0
FIT GUIDE	GRAFICO TOTEM	1	0	0	0	0	0	0
CON-MAN-RIS-5	BASE MANIQUE BAJA	1	0	0	0	0	0	0
MANIQUE	MANIQUE	1	0	0	0	0	0	0
TOTAL EN CORNER		33	79	416	105	510	625	699

AMERICAN EAGLE

PROYECTO

CORNER

JUVENILES

LIVERPOOL TOREO

CROQUIS DE UBICACION

DIRECCION:
Perif. Blvd. Manuel Ávila Camacho 5,
Lomas de Sotelo, 53390
Naucalpan de Juárez, Mex.

AREA DE PROYECTO:
29.63 m2

FECHA:
27/01/2022

ESCALA:
Indicada

ACOTACION:
mm

RESPONSABLE:
Proyectos








RESPONSABLE:
Arq. Ricardo Arreola

CLAVE
AE-LIV-PAR-TOR-JUV-04

Todo lo contenido en este plano es propiedad de THINK ARCHITECTURE S.A. DE C.V. (R), para uso exclusivo y único del proyecto; cualquier variación o modificación deberá ser consultada. Entendase bien antes de realizarla.

Descartes No. 93, 1er. piso
Col. Anáhuac, Miguel Hidalgo
C.P. 11590 TEL. 62.74.36.66

2 DE 3

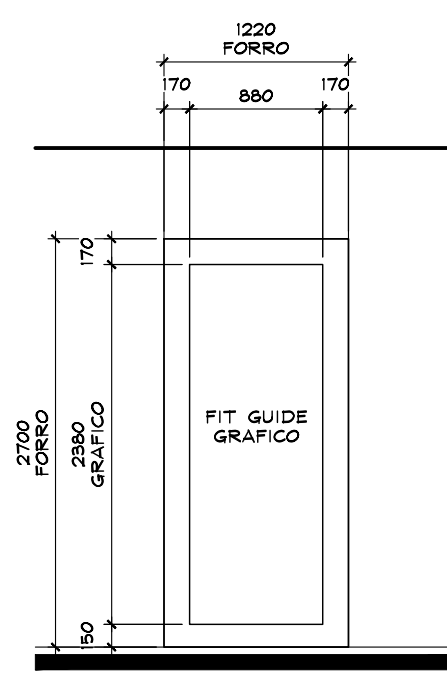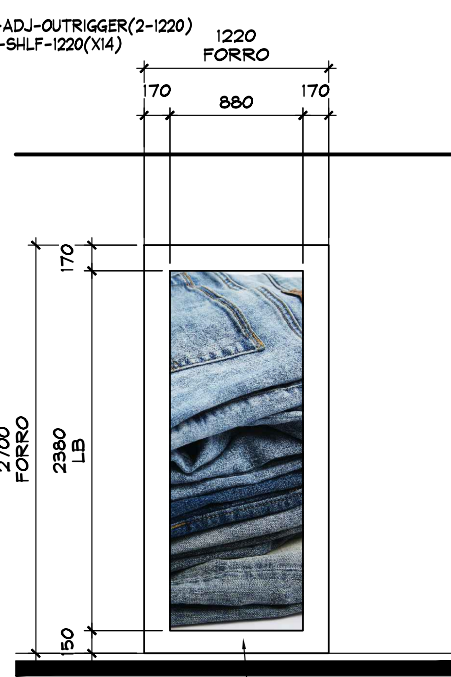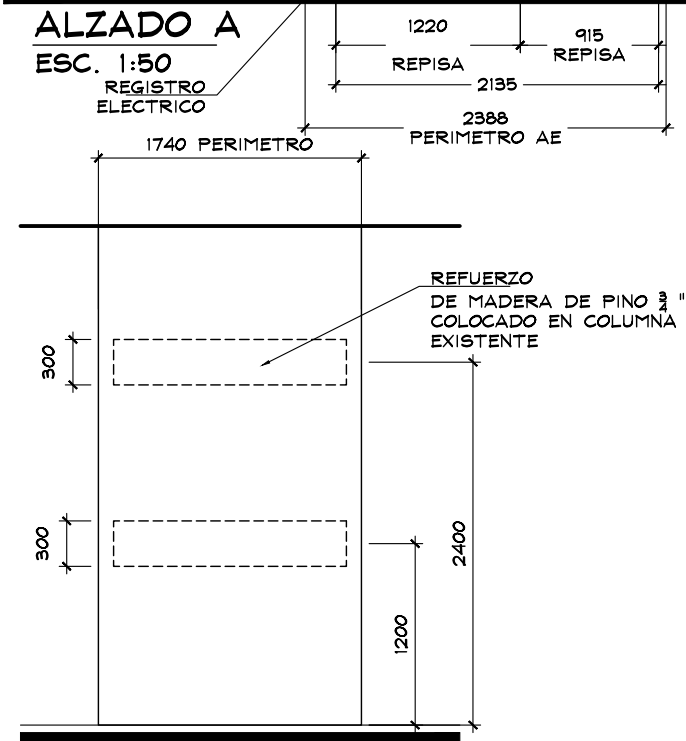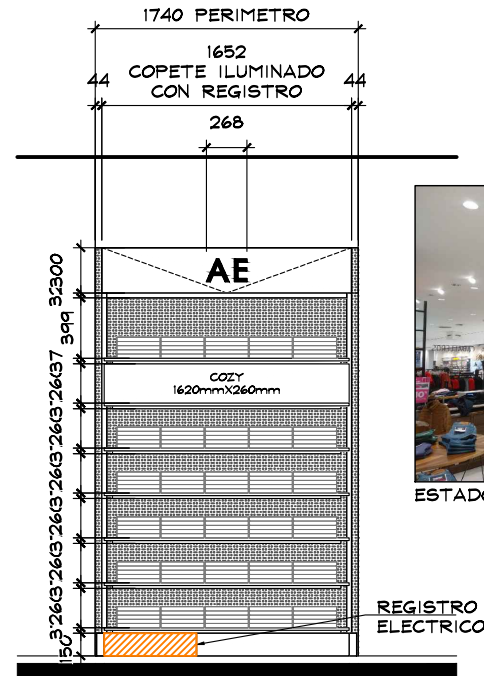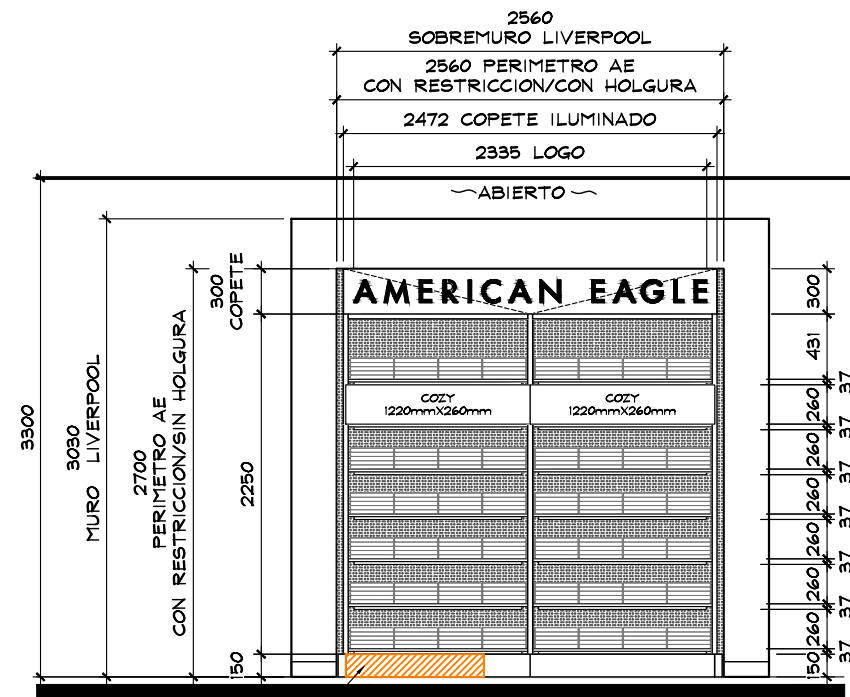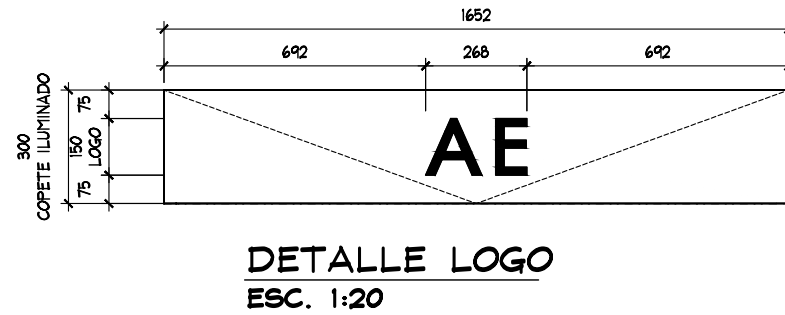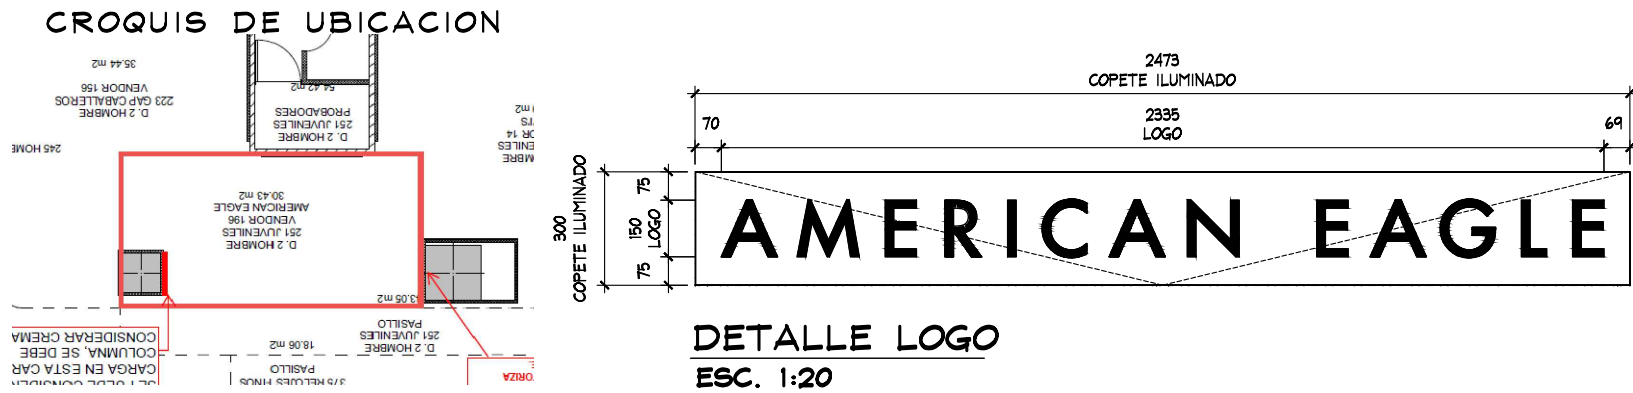

AMERICAN EAGLE

PROYECTO

CORNER

JUVENILES

LIVERPOOL TOREO

CROQUIS DE UBICACION

DIRECCION:
Perif. Blvd. Manuel Ávila Camacho 5,
Lomas de Sotelo, 53390
Naucalpan de Juárez, Mex.

AREA DE PROYECTO:	FECHA:
29.63 m2	27/01/2022
ESCALA:	ACOTACION:
Indicada	mm
RESPONSABLE:	RESPONSABLE:
Proyectos	Arq. Ricardo Arreola

CLAVE
AE-LIV-PAR-TOR-JUV-04

Toda la contenido en este plano es propiedad de THINK ARCHITECTURE S.A. DE C.V. (R), para uso exclusivo y único del proyecto, cualquier variación o modificación deberá ser consultada. Entendase bien antes de realizarla.

Descartes No. 93, 1er. piso
Col. Anáhuac, Miguel Hidalgo
C.P. 11540 TEL. 62.74.36.66

3 DE 3