




AL MOMENTO DEL LEVANTAMIENTO SE ENCONTRO MOBILIARIO SUELTO
AEROPOSTALE,SE REQUIERE RETIRO DE PERIMETRO Y MOBILIARIO SUELTO .

MARCAS COLINDANTES: GENERICO

El diagrama muestra un espacio rectangular central con un fondo de rayas diagonales verdes, etiquetado como "ESPACIO DESIGANDO AE". Este espacio está rodeado por áreas con diferentes patrones de rayas: azul diagonal en la parte superior y a la izquierda, y rojo diagonal en la parte inferior y a la derecha. Las áreas azules están etiquetadas como "MARCA VECINA" y las áreas rojas como "MARCA VECINA". Los límites entre el espacio central y las áreas azules están marcados con líneas discontinuas y etiquetados como "LIMITE DE PASILLO". Los límites entre el espacio central y las áreas rojas están marcados con líneas discontinuas y etiquetados como "LIMITE DE VENDOR". En la parte superior izquierda del espacio central, hay un icono de una ventana o puerta. En la parte superior derecha, hay un icono de una escalera.

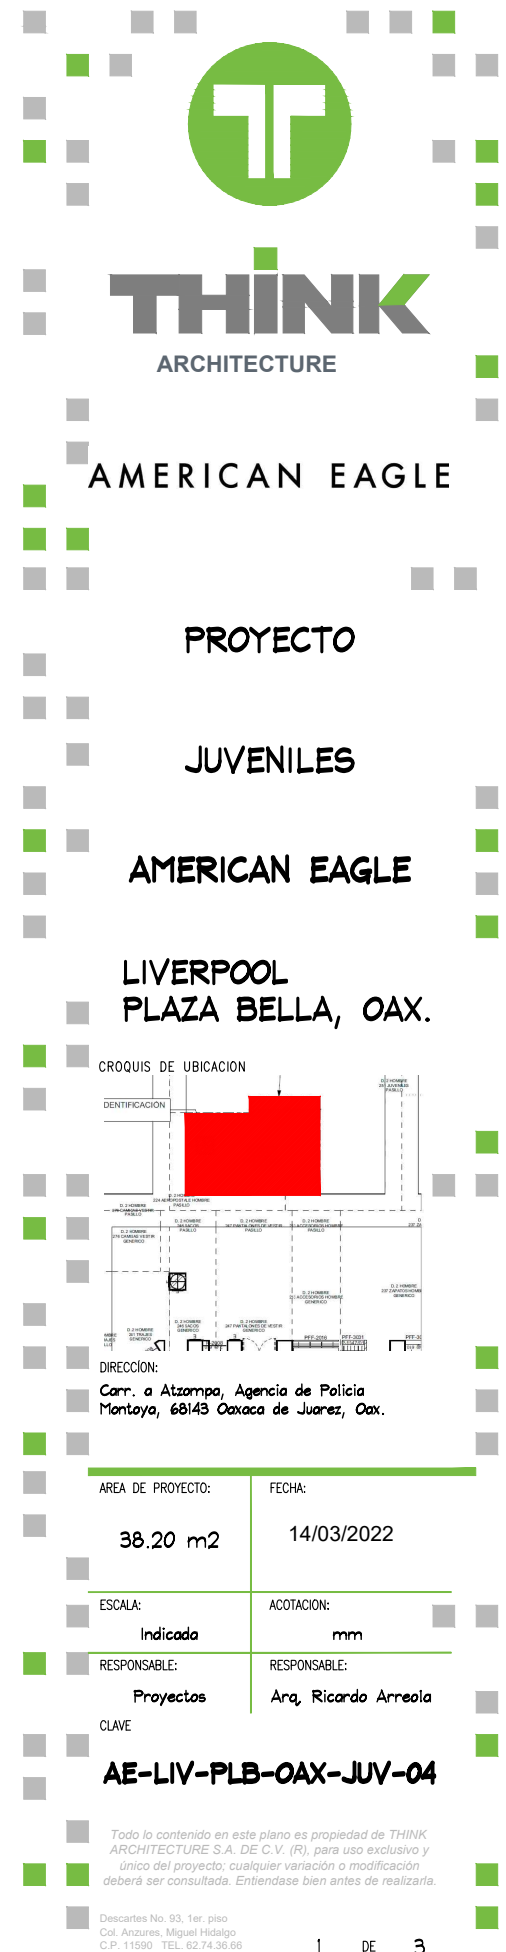

CROQUIS DE UBICACION

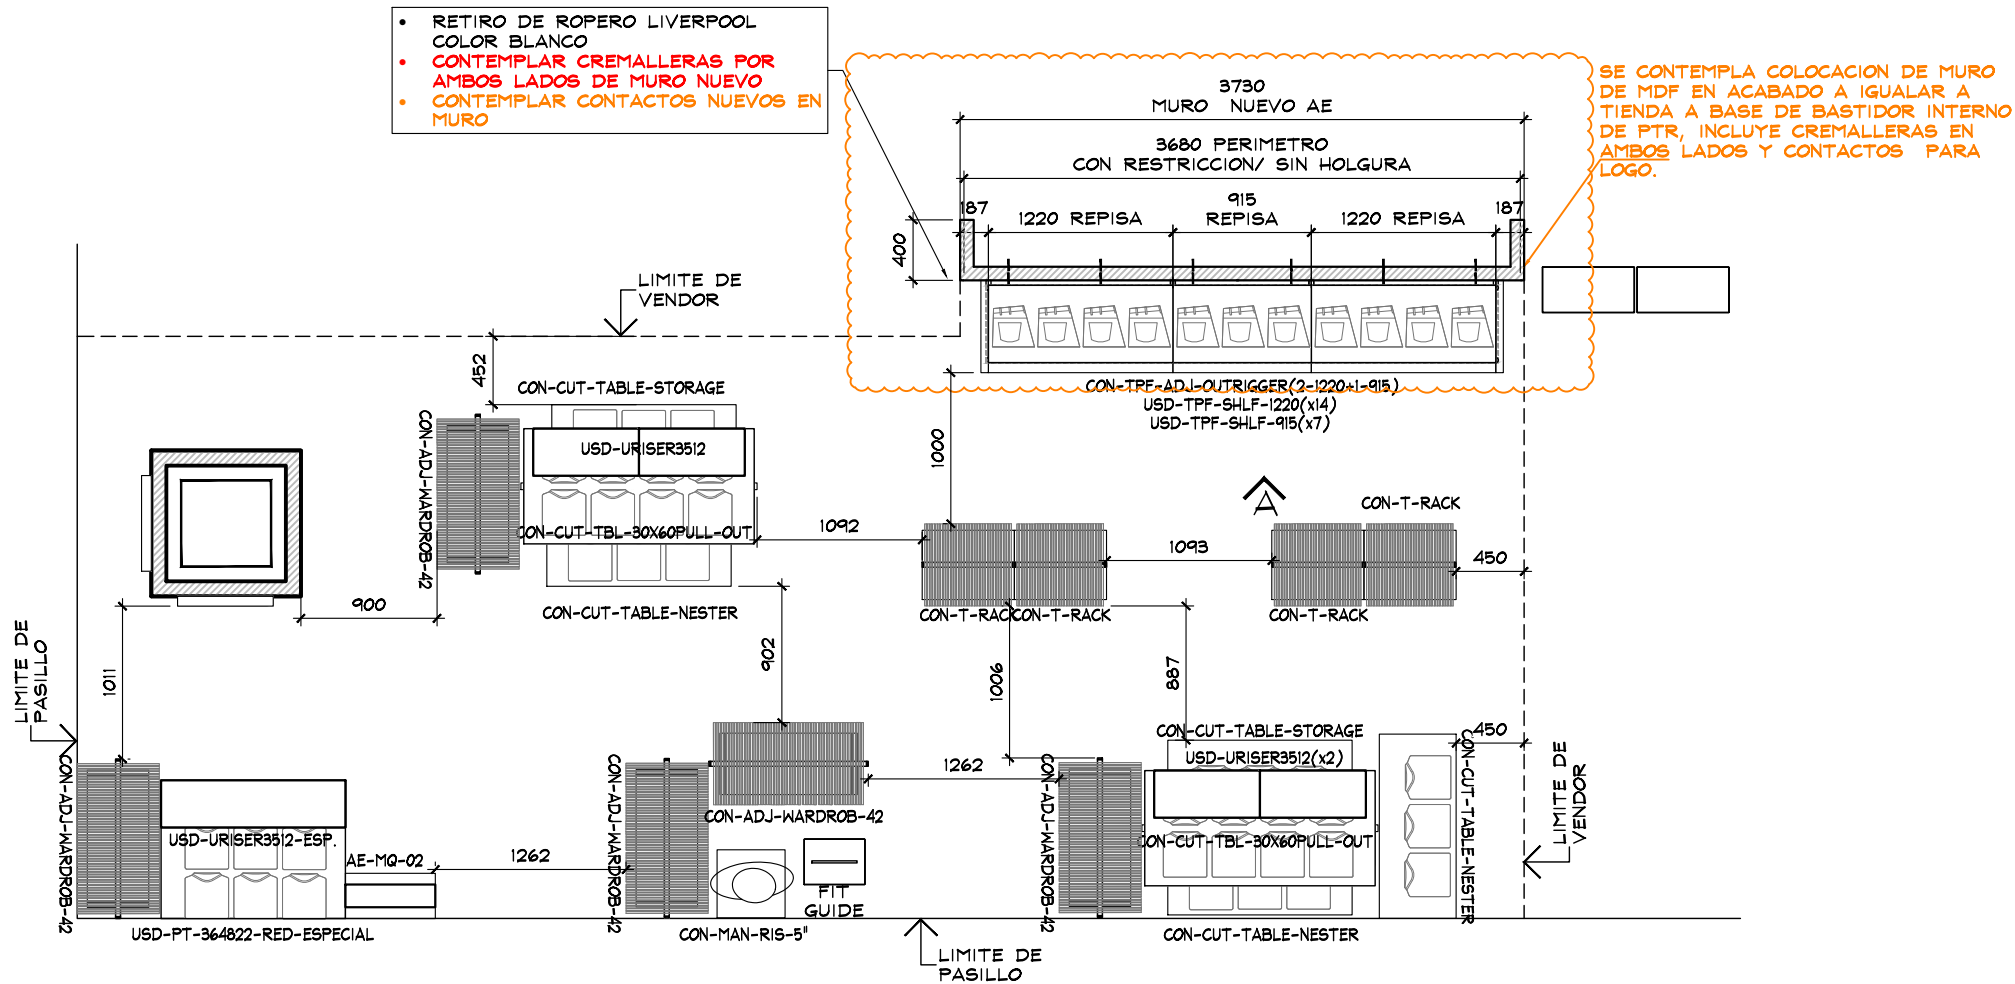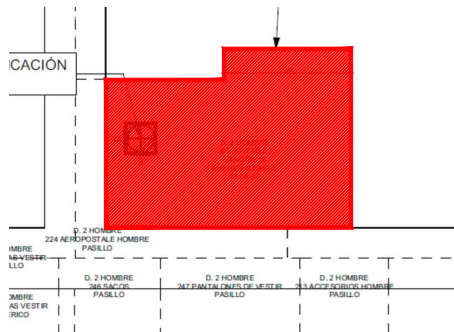

PLANTA ARQUITECTONICA
ESC. 1:50

TABLA DE CAPACIDADES AE PLAZA BELLA OAXACA JUVENILES								
CLAVE	DESCRIPCION	Nº MUEBLES	COLGADO MINIMO	DOBLADO MINIMO	COLGADO MAXIMO	DOBLADO MAXIMO	TOTAL MINIMO	TOTAL MAXIMO
CON-TPF-ADJ-OUTRIGGER (2-1220MM+1-915)	PERIMETRO	2	0	0	0	0	0	0
USD-TPF-SHLF-1220MM	REPISAS	14	0	32	0	40	448	448
USD-TPF-SHLF-915MM	REPISAS	7	0	32	0	40	224	224
AE-MQ-02	MARQUEE	1	0	0	0	0	0	0
USD-URISER3512-ESPECIAL	RISER	1	0	0	0	0	0	0
USD-URISER3512	RISER	4	0	0	0	0	0	0
CON-T-RACK	RACK "T"	4	49	0	65	0	194	259
CON-ADJ-WARDROB-42	TRINGLA	5	31	0	41	0	0	203
CON-CUT-TBL-30x60PULL-OUT	MESA ALTA	2	0	56	0	70	112	60
CON-CUT-TABLE-NESTER	MESA NESTER	3	0	24	0	20	72	60
CON-CUT-TABLE-STORAGE	STORAGE	2	0	0	0	0	0	0
USD-PT-364822-RED-ESPECIAL	PLATAFORMA	1	0	56	0	70	56	0
FIT GUIDE	GRAFICO TOTEM	1	0	0	0	0	0	0
CON-MAN-RIS-5	BASE MANIQUIE ALTA	1	0	0	0	0	0	0
MANIQUIE	MANIQUIE	1	0	0	0	0	0	0

THINK

ARCHITECTURE

AMERICAN EAGLE

PROYECTO

JUVENILES

AMERICAN EAGLE

LIVERPOOL PLAZA BELLA, OAX.

CROQUIS DE UBICACION

DIRECCIÓN:

Carr. a Atzacampa, Agencia de Policía Montoya, 68143 Oaxaca de Juárez, Oax.

AREA DE PROYECTO:

FECHA:

38.20 m2

14/03/2022

ESCALA:

ACOTACION:

Indicada

mm

RESPONSABLE:

RESPONSABLE:

Proyectos

Arq. Ricardo Arreola

CLAVE

AE-LIV-PLB-OAX-JUV-04

Todo lo contenido en este plano es propiedad de THINK ARCHITECTURE S.A. DE C.V. (R), para uso exclusivo y único del proyecto; cualquier variación o modificación deberá ser consultada. Entiendase bien antes de realizarla.

Descartes No. 93, 1er. piso Col. Anzures, Miguel Hidalgo C.P. 11590 TEL. 62.74.36.66

2 DE 3



SE PROPONE RETIRO DE ROPERO EXISTENTE Y COLOCACION DE MURO DE MDF CON SOPORTE DE PTR , CONTEMPLAR CREMALLERAS EN AMBOS LADOS DE MURO .



THINK

ARCHITECTURE

AMERICAN EAGLE

PROYECTO


JUVENILES

AMERICAN EAGLE

LIVERPOOL

PLAZA BELLA, OAX.

CROQUIS DE UBICACION

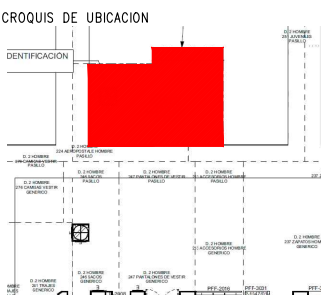

DIRECCION:
 Carr. a Atzompa, Agencia de Policia
 Montoya, 68143 Oaxaca de Juarez, Oax.

AREA DE PROYECTO: 38.20 m2	FECHA: 14/03/2022
ESCALA: Indicada	ACOTACION: mm
RESPONSABLE: Proyectos	RESPONSABLE: Arq. Ricardo Arreola
CLAVE AE-LIV-PLB-OAX-JUV-04	

Todo lo contenido en este plano es propiedad de THINK ARCHITECTURE S.A. DE C.V. (R), para uso exclusivo y único del proyecto; cualquier variación o modificación deberá ser consultada. Entiendase bien antes de realizarla.

Descartes No. 93, 1er. piso
 Col. Anzures, Miguel Hidalgo
 C.P. 11590 TEL. 62.74.36.66