



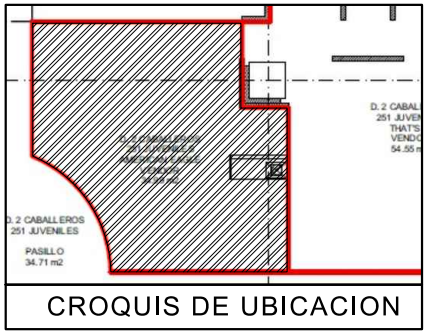

- SIMBOLOGIA GENERAL
- INDICA MARCAS VECINAS
  - INDICA ESPACIO DESIGNADO A AMERICAN EAGLES
  - INDICA PASILLO PRINCIPAL

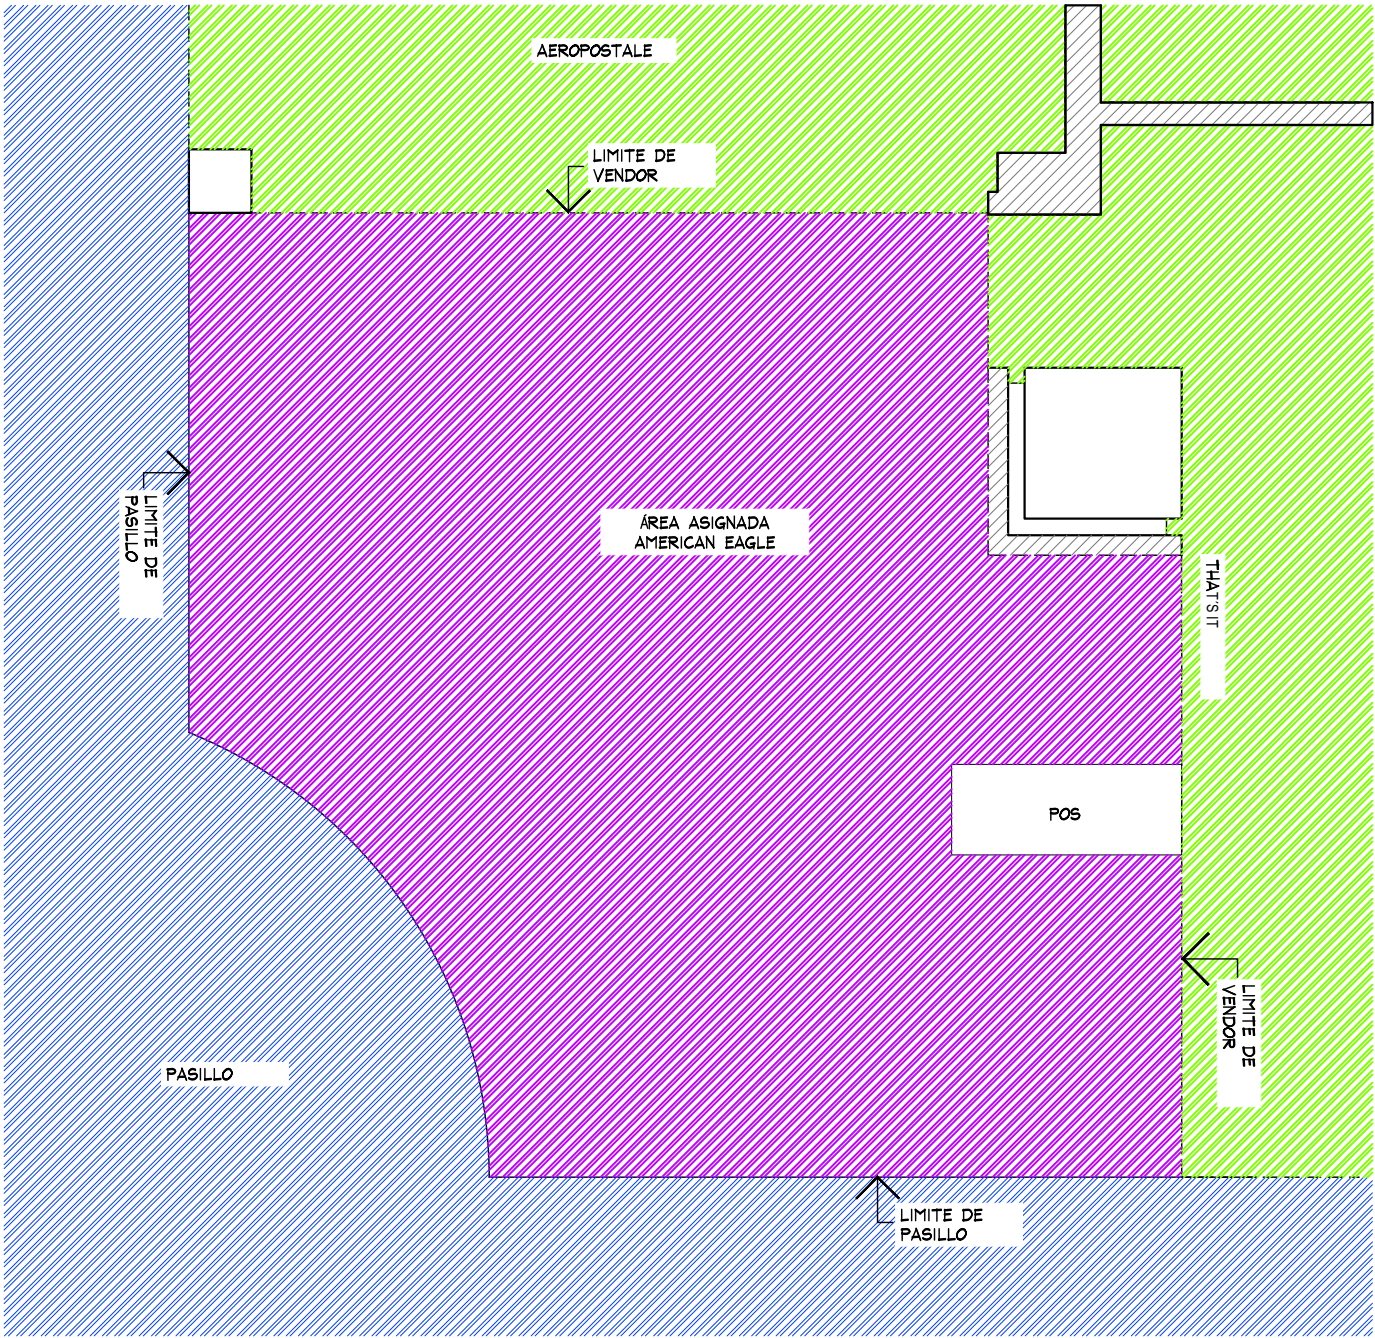

PLANTA GENERAL  
ESC. 1:50

PLANTA GENERAL

PROYECTO



PROYECTO:  
Arq. Marco Blanquet  
REVISO:  
Arq. Ricardo Arreola  
DIBUJO:  
PROYECTOS

NOTA:  
TODO LO CONTENIDO EN ESTE PLANO ES PROPIEDAD DE THINK ARCHITECTURE S.A. DE C.V. (R). PARA USO EXCLUSIVO Y UNICO DEL PROYECTO, CUALQUIER VARIACION O MODIFICACION DEBERA SER CONSULTADA, ENTIENDASE BIEN ANTES DE REALIZARLA.

AMERICAN EAGLE  
LIVERPOOL OAXACA JUVENILES  
FECHA: 23-ago.-19  
ESCALA: 1:50  
UBICACION:  
AV. UNIVERSIDAD 733,  
UNIVERSIDAD, HACIENDA DE  
ANTEQUERA, 68130 OAXACA, OAX.

ACOTACION: MM  
AREA PROYECTO: 34.85M2


| No. | FECHA | MODIFICACION Y/O COMENTARIOS | REVISO |
|-----|-------|------------------------------|--------|
|     |       |                              |        |
|     |       |                              |        |
|     |       |                              |        |
|     |       |                              |        |

CROQUIS DE REFERENCIA

REFERENCIA

CLAVE  
AE-LIV-OAX-JUV-02  
No. DE HOJAS 1 DE 4

AE X ME

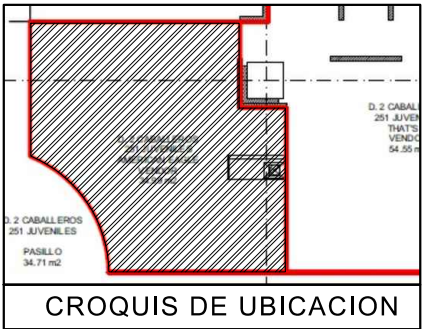

| TABLA DE CAPACIDADES AE JUVENILES OAXACA |                  |            |                |                |                |                |              |              |
|------------------------------------------|------------------|------------|----------------|----------------|----------------|----------------|--------------|--------------|
| CLAVE                                    | DESCRIPCION      | Nº MUEBLES | COLGADO MINIMO | DOBLADO MINIMO | COLGADO MAXIMO | DOBLADO MAXIMO | TOTAL MINIMO | TOTAL MAXIMO |
| DISPLAY WALL-1220MM (x2)                 | PERIMETRO        | 2          | 0              | 0              | 0              | 0              | 0            | 0            |
| AE-MEX-FLO-BOX 1220MM (x1)               | BASE PERIMETRO   | 2          | 0              | 0              | 0              | 0              | 0            | 0            |
| WS-1448-WO/1220 MM                       | REPISAS          | 10         | 0              | 32             | 0              | 40             | 320          | 320          |
| PARSON MAIN TABLE                        | MESA             | 1          | 0              | 32             | 0              | 40             | 32           | 40           |
| LARGE BUNKER                             | MESA             | 1          | 80             | 0              | 90             | 0              | 80           | 90           |
| SMALL FLOOR CUBE                         | NESTER           | 2          | 0              | 32             | 0              | 40             | 64           | 80           |
| RD-TBL-56                                | MESA REDONDA     | 1          | 0              | 192            | 0              | 240            | 192          | 240          |
| RD-TBL-SQ-SEAT                           | NESTER           | 8          | 0              | 16             | 0              | 20             | 128          | 160          |
| WB-SLRIS-811-B                           | RISER            | 1          | 0              | 0              | 0              | 0              | 0            | 0            |
| WB-SLRIS-415-C                           | RISER            | 1          | 0              | 0              | 0              | 0              | 0            | 0            |
| M-WOOD                                   | FREE STANDING    | 1          | 0              | 0              | 0              | 0              | 0            | 0            |
| SH-RIS-2912RF                            | RISER            | 2          | 0              | 0              | 0              | 0              | 0            | 0            |
| SH-RIS-3512                              | RISER            | 2          | 0              | 0              | 0              | 0              | 0            | 0            |
| T-PIPE-RACK-GAL                          | RACK "T"         | 2          | 49             | 0              | 65             | 0              | 97           | 129          |
| 2WWAY-CLRM                               | TRINGLA          | 3          | 31             | 0              | 41             | 0              | 0            | 122          |
| BXLG-TBL-6030RF                          | MESA ALTA        | 1          | 0              | 56             | 0              | 70             | 56           | 40           |
| BXLG-STNST-2424RF                        | MESA NESTER      | 2          | 0              | 24             | 0              | 20             | 48           | 40           |
| BXLG-BC-4821/WD                          | MESA BOOKCASEW/D | 1          | 0              | 64             | 0              | 80             | 64           | 80           |
| MANIQUE                                  | MANIQUE          | 5          | 0              | 0              | 0              | 0              | 0            | 0            |
| TOTAL EN CORNER                          |                  | 48         | 159            | 448            | 195            | 550            | 1081         | 1341         |

NOTA IMPORTANTE :

AL MOMENTO DEL LEVANTAMIENTO SE ENCONTRO AREA GENERICA DE CABALLEROS LIVERPOOL Y THATS DENIM DENTRO DEL CORNER DESIGNADO PARA "AE" , SE DEBERA DE CONTEMPLAR :


RETIRO DE ESTRUCTURA EN COLUMNA PARA COLOCACION DE PERIMETRO AE , VERIFICAR CON PLANEACION COORDINACION DE TRABAJOS CON THINK.

SE ENCONTRO PISO GENERICO DENTRO DEL CORNER , POR LO QUE NO SE PROPONE CAMBIO DE PISO .

AL MOMENTO DEL LEVANTAMIENTO NO SE PERCIBIO LA UBICACION DE CONTACTO ELECTRICO , POR LO QUE SE PROPONE COLOCACION DE CONTACTO POR THINK .

SE REQUIERE REUBICACION DE MODULO DE BOLETOS LIVERPOOL

MARCAS COLINDANTE THATS DENIM.

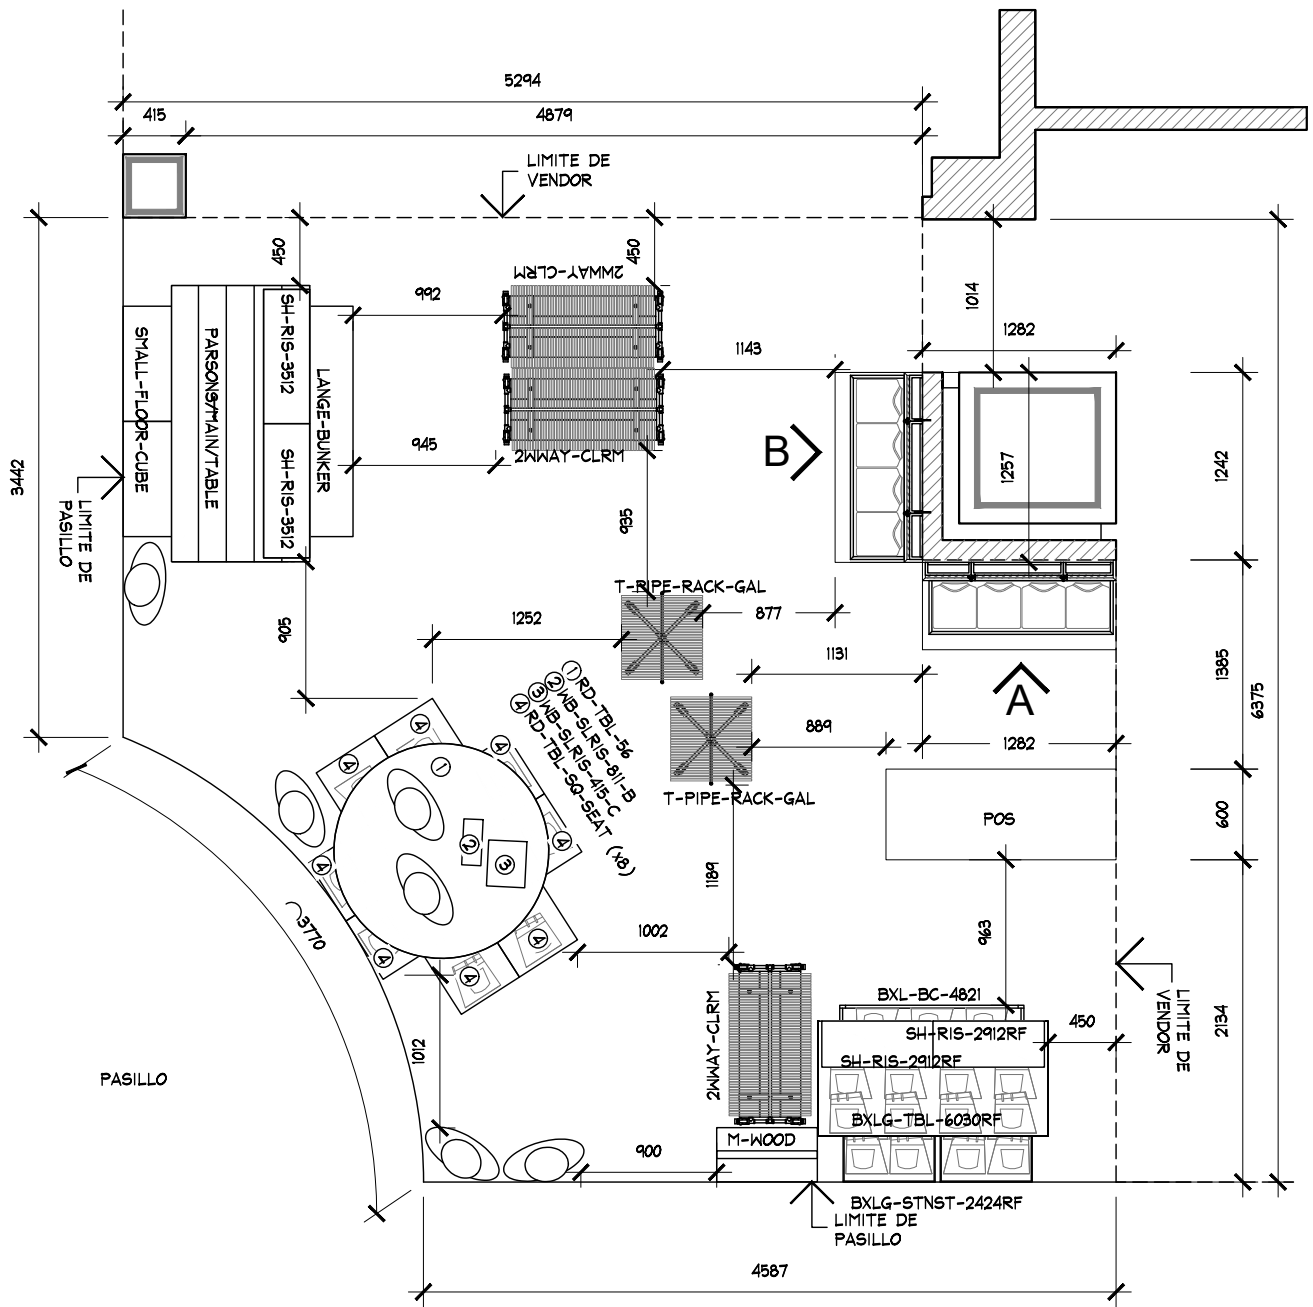

PLANTA DE MOBILIARIO  
ESC. 1:50

| PLANTA DE MOBILIARIO |       |                              |        | PROYECTO              |                            |         |
|----------------------|-------|------------------------------|--------|-----------------------|----------------------------|---------|
| No.                  | FECHA | MODIFICACION Y/O COMENTARIOS | REVISO | CROQUIS DE REFERENCIA | REFERENCIA                 | AE X ME |
|                      |       |                              |        |                       | CLAVE<br>AE-LIV-OAX-JUV-02 |         |
|                      |       |                              |        |                       | No. DE HOJAS 2 DE 4        |         |



PROYECTO:  
Arq. Marco Blanquet  
REVISO:  
Arq. Ricardo Arreola  
DIBUJO:  
PROYECTOS


NOTA:  
TODO LO CONTENIDO EN ESTE PLANO ES PROPIEDAD DE THINK ARCHITECTURE S.A. DE C.V. (R). PARA USO EXCLUSIVO Y UNICO DEL PROYECTO, CUALQUIER VARIACION O MODIFICACION DEBERA SER CONSULTADA, ENTIENDASE BIEN ANTES DE REALIZARLA.

FECHA: 23-ago.-19  
ESCALA: 1:50

AMERICAN EAGLE  
LIVERPOOL OAXACA JUVENILES

UBICACION:  
AV. UNIVERSIDAD 733,  
UNIVERSIDAD, HACIENDA DE  
ANTEQUERA, 68130 OAXACA, OAX.

ACOTACION: MM  
AREA PROYECTO: 34.85 M2

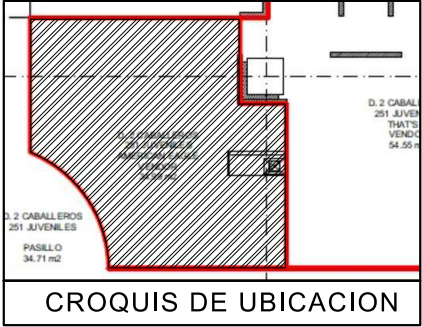


1095

70

# AMERICAN EAGLE

DETALLE LOGO SIN ILUMINAR

ESC. 1:20

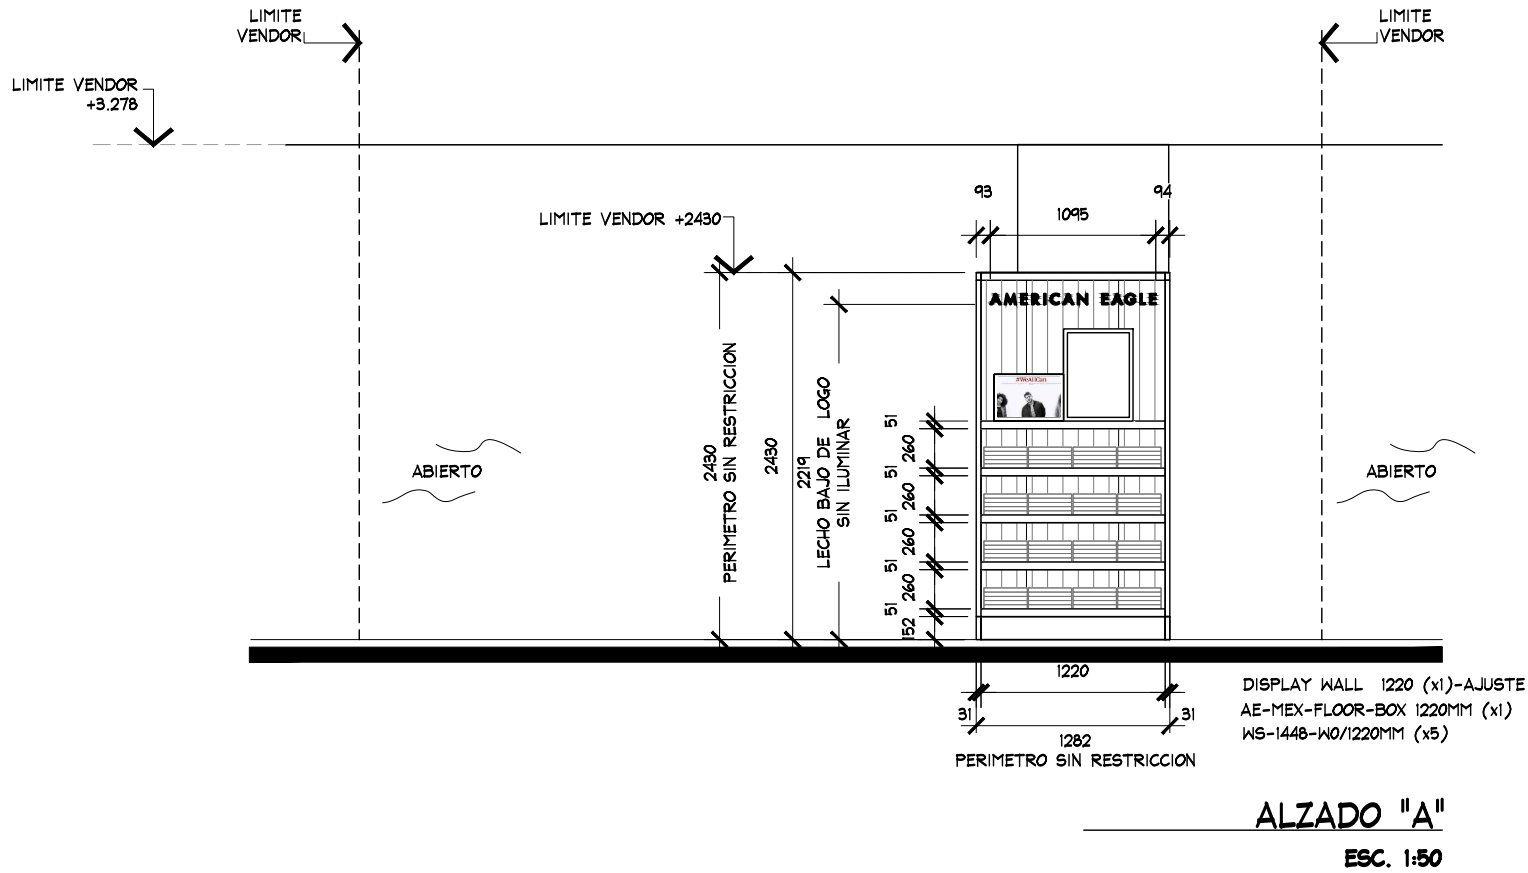

## ALZADO "A"

## PROYECTO



PROYECTO:  
Arq. Marco Blanquet  
REVISO:  
Arq. Ricardo Arreola  
DIBUJO:  
PROYECTOS



NOTA:  
TODO LO CONTENIDO EN ESTE PLANO ES PROPIEDAD DE THINK ARCHITECTURE S.A. DE C.V. (R). PARA USO EXCLUSIVO Y UNICO DEL PROYECTO, CUALQUIER VARIACION O MODIFICACION DEBERA SER CONSULTADA, ENTENDASE BIEN ANTES DE REALIZARLA.

AMERICAN EAGLE  
LIVERPOOL OAXACA JUNIORS  
FECHA: 23-ago.-19  
UBICACION: AV. UNIVERSIDAD 733, UNIVERSIDAD, HACIENDA DE ANTEQUERA, 68130 OAXACA, OAX.  
ACOTACION: MM  
AREA PROYECTO: 34.85 M2  
ESCALA: 1:50

| No. | FECHA | MODIFICACION Y/O COMENTARIOS | REVISO |
|-----|-------|------------------------------|--------|
|     |       |                              |        |
|     |       |                              |        |
| CROQUIS DE REFERENCIA | REFERENCIA |
|-----------------------|------------|
|                       |            |
|                       |            |
AE X ME

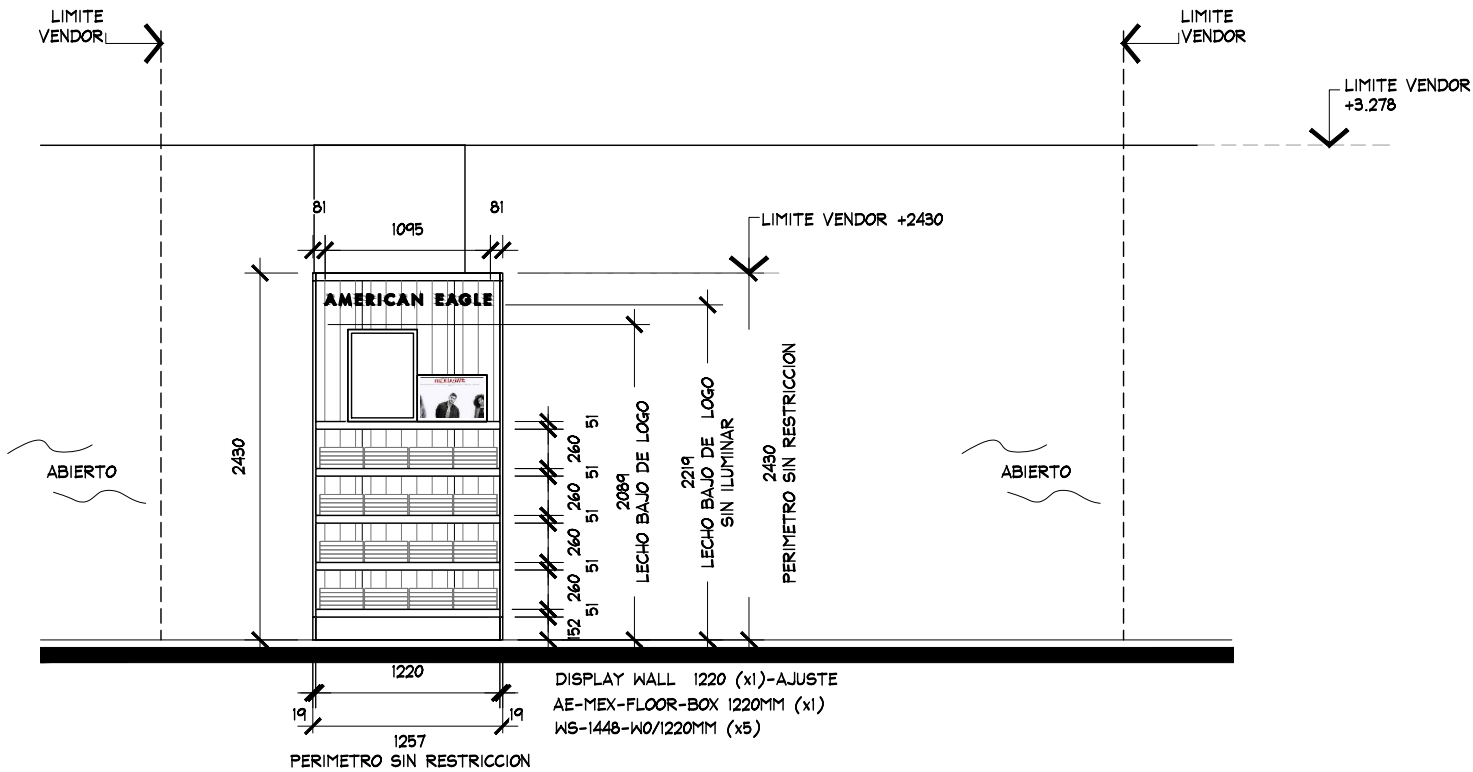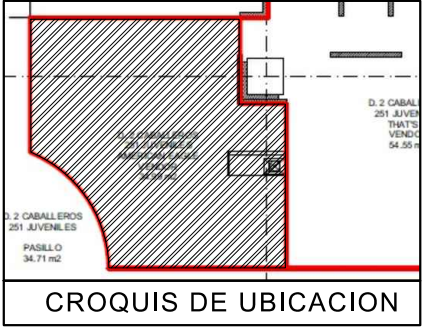

ALZADO "B"  
ESC. 1:50

ALZADO "B"

PROYECTO



PROYECTO:  
Arq. Marco Blanquet  
REVISO:  
Arq. Ricardo Arreola  
DIBUJO:  
PROYECTOS

NOTA:  
TODO LO CONTENIDO EN ESTE PLANO ES PROPIEDAD DE THINK ARCHITECTURE S.A. DE C.V. (R). PARA USO EXCLUSIVO Y UNICO DEL PROYECTO, CUALQUIER VARIACION O MODIFICACION DEBERA SER CONSULTADA, ENTENDASE BIEN ANTES DE REALIZARLA.

FECHA: 23-ago.-19  
ESCALA: 1:50

AMERICAN EAGLE  
LIVERPOOL OAXACA JUNIORS

UBICACION:  
AV. UNIVERSIDAD 733,  
UNIVERSIDAD, HACIENDA DE  
ANTEQUERA, 68130 OAXACA, OAX.

ACOTACION: MM  
AREA PROYECTO: 34.85 M2

| No. | FECHA | MODIFICACION Y/O COMENTARIOS | REVISO |
|-----|-------|------------------------------|--------|
|     |       |                              |        |
|     |       |                              |        |
| CROQUIS DE REFERENCIA | REFERENCIA |
|-----------------------|------------|
|                       |            |
|                       |            |
AE X ME