



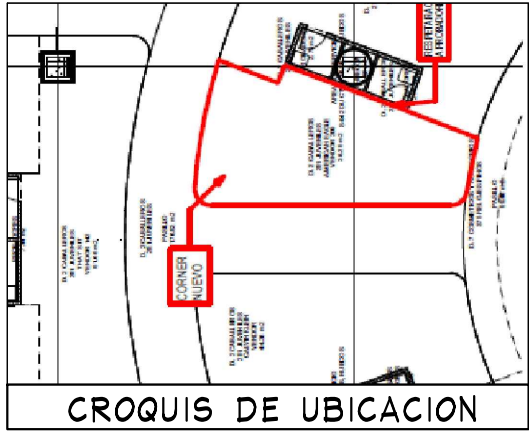

NOTA:


- MOBILIARIO PERIMETRAL Y SUELTO ES EXISTENTE., SE REUTILIZAN SALIDAS ELECTRICAS
- SE CONSIDERAN REPISAS Y COZY NUEVOS (VER PLANO)
- SE CONTEMPLA CAMBIO DE LOGO A NUEVA IMAGEN .

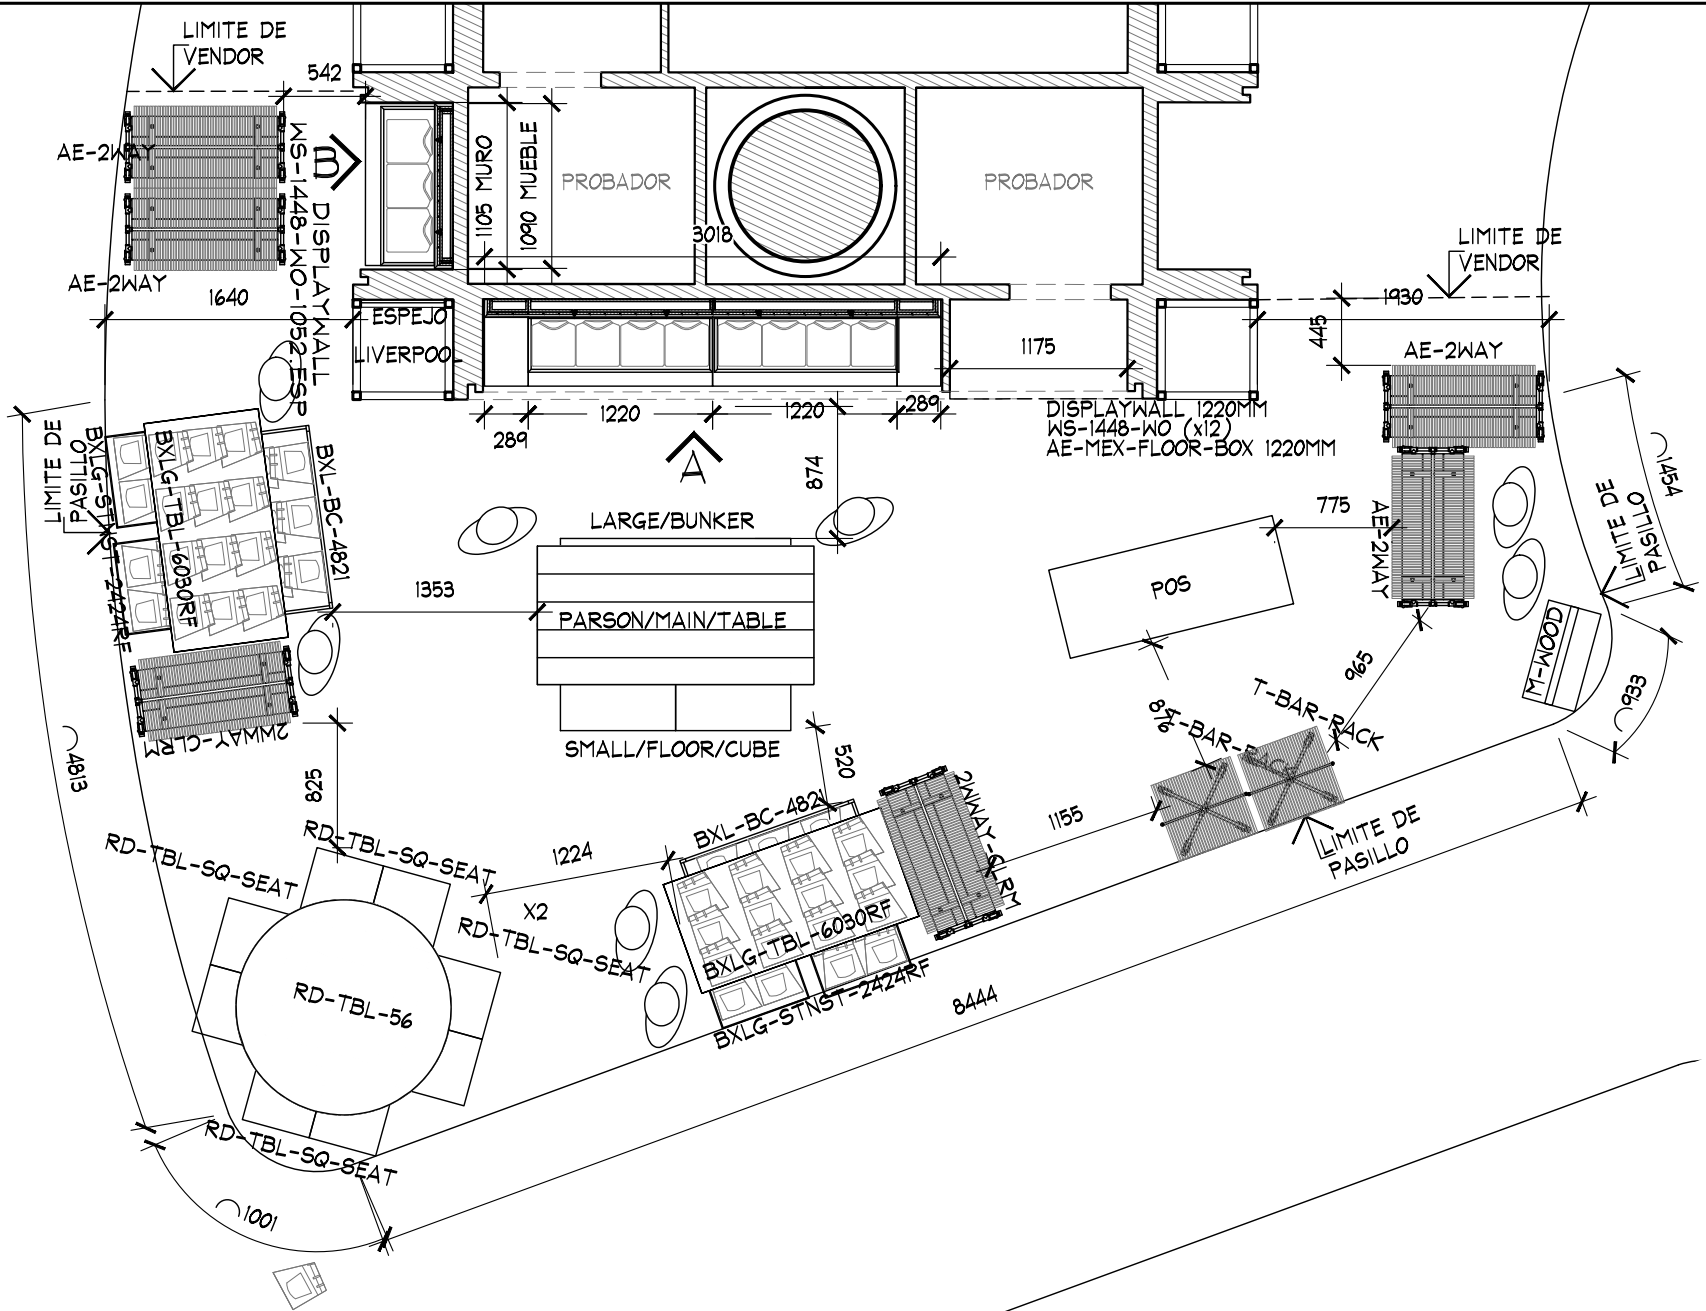

PLANTA ARQUITECTONICA
ESC. 1:50

PLANTA				PROYECTO			
No.	FECHA	MODIFICACION Y/O COMENTARIOS	REV/ISC	CROQUIS DE REFERENCIA	REFERENCIA		
					CLAVE AEO-LIV-PUE-ANG-JVS-09		AMERICAN EAGLE
					No. DE HOJAS 1 DE 3		

PROYECTO: Arq. Marco Blanquet	NOTA: TODO LO CONTENIDO EN ESTE PLANO ES PROPIEDAD DE THINK ARCHITECTURE S.A. DE C.V. (R), PARA USO EXCLUSIVO Y UNICO DEL PROYECTO, CUALQUIER VARIACION O MODIFICACION DEBERA SER CONSULTADA, ENTIENDASE BIEN ANTES DE REALIZARLA.	AMERICAN EAGLE OUTFITTERS LIVERPOOL PUEBLA ANGELÓPOLIS		ACOTACION: MM	
REVISO: Arq. Ricardo Arreola		FECHA: 10/03/2020	UBICACION:	AREA PROYECTO: 37.80 M2	
DIBUJO:		ESCALA: INDICADA			
PROYECTOS					

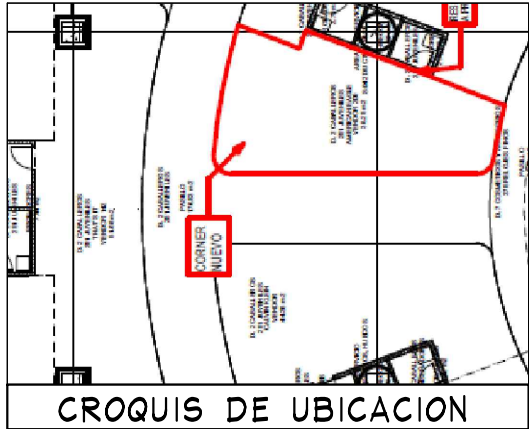


AMERICAN EAGLE

CAMBIO DE LOGO ILUMINADO - NUEVA IMAGEN
ESC. 1:20

NOTA:


- MOBILIARIO PERIMETRAL Y SUELTO ES EXISTENTE., SE REUTILIZAN SALIDAS ELECTRICAS
- SE CONSIDERAN REPISAS Y COZY NUEVOS (VER PLANO)
- SE CONTEMPLA CAMBIO DE LOGO A NUEVA IMAGEN .

MOBILIARIO NUEVO :
4 REPISAS DE 1220 MM
2 GRAFICOS COZY
CAMBIO DE 1 LOGO A NUEVA
IMAGEN H: 180 MM

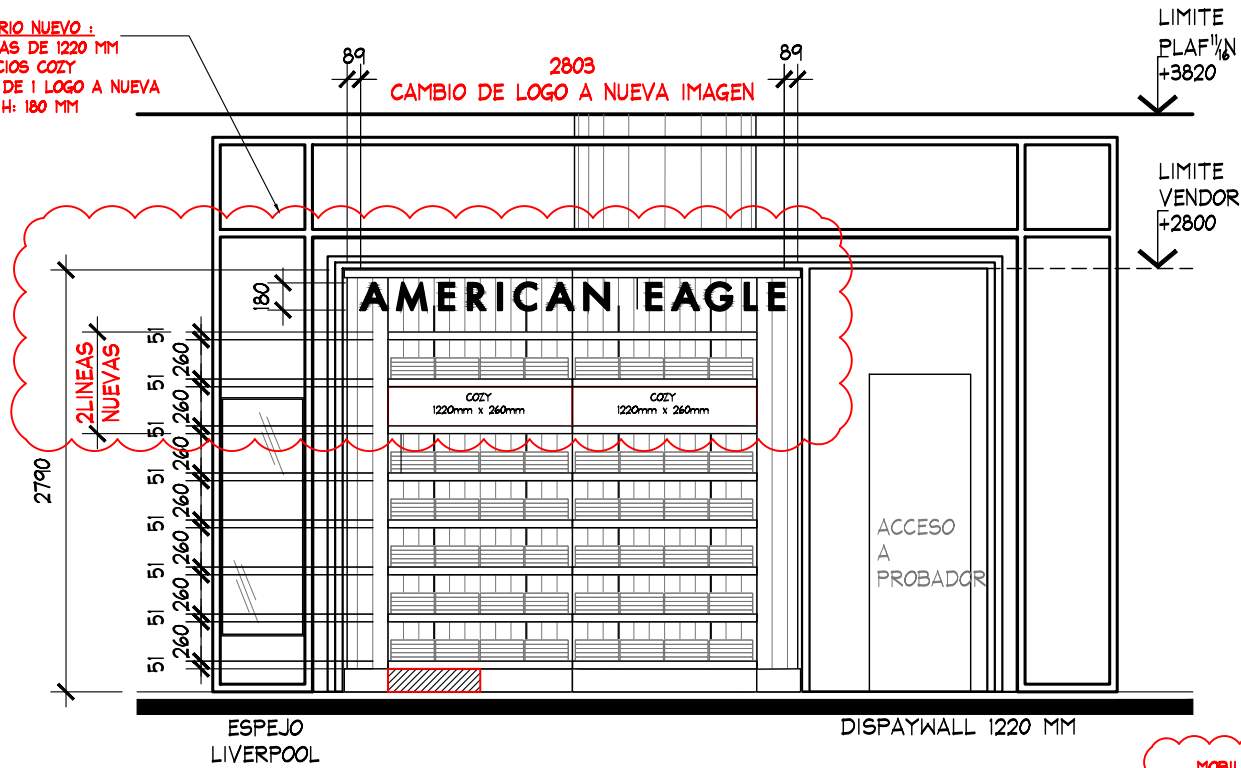

ALZADO A
ESC. 1:50

MOBILIARIO NUEVO :
3 REPISAS DE 1052 MM
1 GRAFICO COZY ESP 1052MM

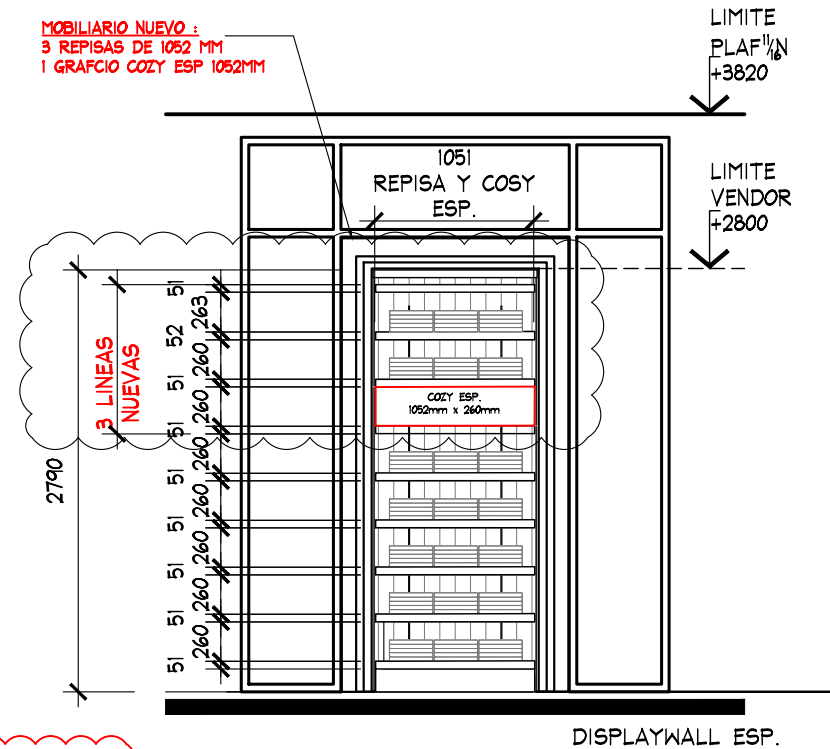

ALZADO B
ESC. 1:50

MOBILIARIO NUEVO CONTEMPLANDO LOS DOS PERIMETROS :
4 REPISAS DE 1220 MM
3 REPISAS DE 1050 MM ESPECIAL
1 GRAFICO ESPECIAL COZY
2 GRAFICOS COZY
CAMBIO DE 1 LOGO A NUEVA IMAGEN H: 180 MM

ALZADO

PROYECTO



PROYECTO:
Arq. Marco Blanquet
REVISO:
Arq. Ricardo Arreola
DIBUJO:
PROYECTOS

NOTA:
TODO LO CONTENIDO EN ESTE PLANO ES PROPIEDAD DE THINK ARCHITECTURE S.A. DE C.V. (R), PARA USO EXCLUSIVO Y UNICO DEL PROYECTO, CUALQUIER VARIACION O MODIFICACION DEBERA SER CONSULTADA, ENTIENDASE BIEN ANTES DE REALIZARLA.

AMERICAN EAGLE OUTFITTERS LIVERPOOL PUEBLA ANGELÓPOLIS

FECHA:
10/03/2020
ESCALA:
INDICADA

UBICACION:

ACOTACION:
MM
AREA PROYECTO:
37.80 M2

No.	FECHA	MODIFICACION Y/O COMENTARIOS	REV/ISC	CROQUIS DE REFERENCIA	REFERENCIA	
					CLAVE AEO-LIV-PUE-ANG-JVS-09	AMERICAN EAGLE
					No. DE HOJAS 2 DE 3	