


CROQUIS DE UBICACION

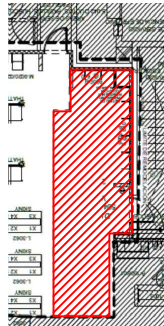

SIMBOLOGIA GENERAL

INDICA MARCAS VECINAS

INDICA ESPACIO DESIGNADO A AERIE LENCERIA

INDICA PASILLO PRINCIPAL

NOTA IMPORTANTE :

AL MOMENTO DEL LEVANTAMIENTO SE ENCONTRO MOBILIARIO DE LA MARCA SKINY , SE DEBERA DE CONTEMPLAR :

RETIRO DE COLGADORES , MOBILIARIO CENTRAL Y PERIMETRAL EXISTENTE POR (VERIFICAR CON PLANEACION LIVERPOOL LA COORDINACION DE RETIROS), EN EL CASO QUE SE REQUIERA EL RETIRO POR PARTE DE THINK SE DEBERA DE VERIFICAR CON EL AREA DE MANTENIMIENTO LA ENTREGA DEL MOBILIARIO RETIRADO.

SE ENCONTRO PISO, LOSETA CERAMICA CON ACABADO APARENTE BLANCO 60 cm X 60 cm NO SE CONSIDERA CAMBIO DE PISO

ZOCLO DE 10 cm X 8 mm DE MDF COLOR CAFE

MARCA COLINDANTE: LENCERIA THATS IT


CONTEMPLAR CONTACTOS EN MURO POR THINK.

PERIMETROS DE MARCAS VECINAS (THATS IT) ALTURA DE 2690 mm

AL MOMENTO DEL LEVANTAMIENTO SE OBSERVO CREMALLERAS EXISTENTES, POR LO QUE NO SE CONSIDERAN CREMALLERAS EN PRESUPUESTO THINK.

MOBILIARIO EXISTENTE:

- 2 GONDOLAS.
- 1 EXHIBIDOR TIPO PERCHERO.
- 1 GONDOLA CHICA.
- 1 EXHIBIDOR TIPO CARRUSEL PARA LENTES.

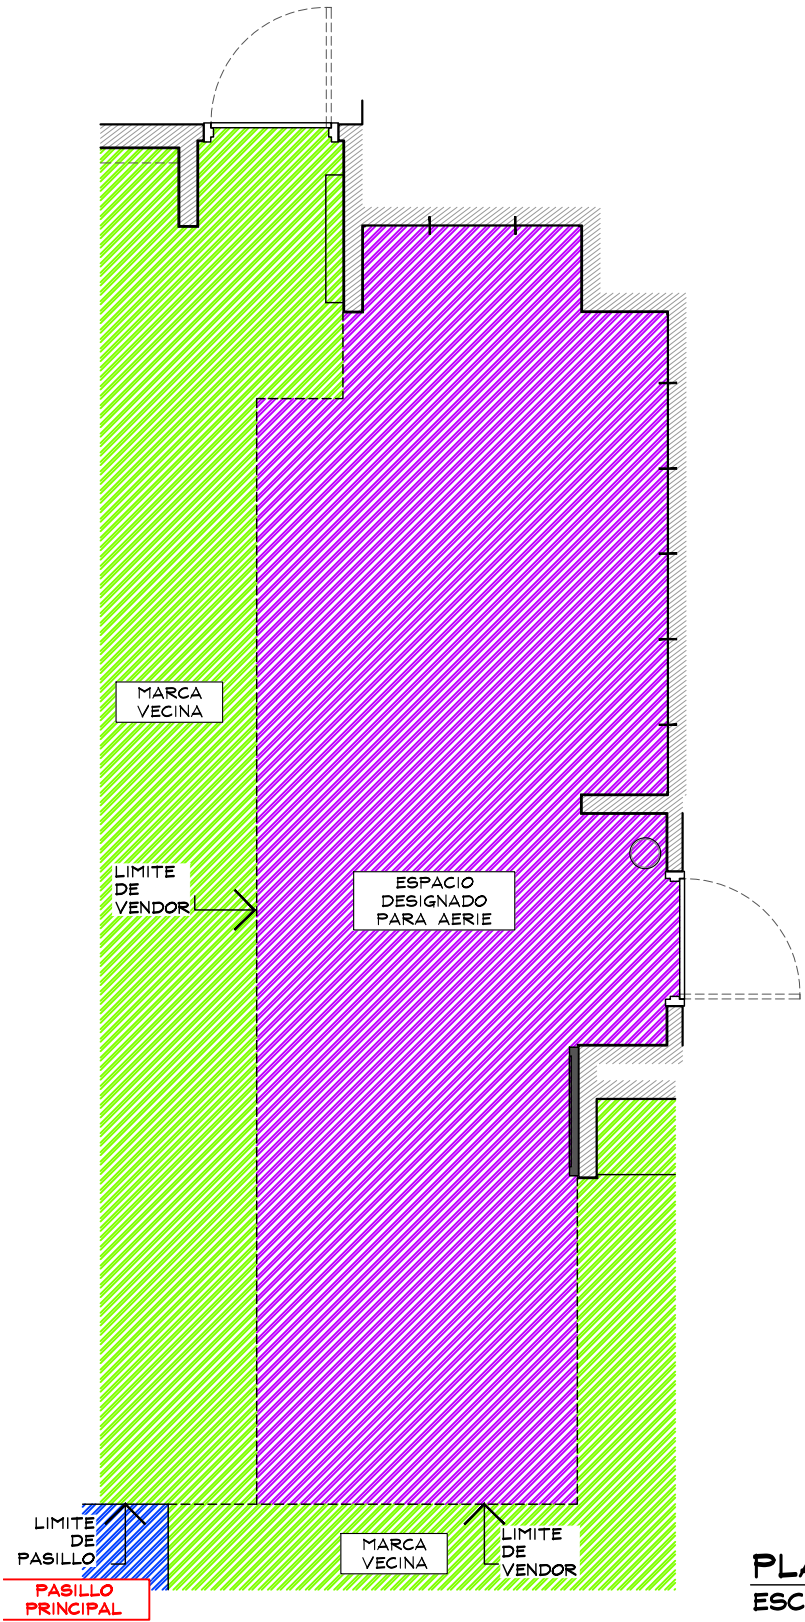

PLANTA GENERAL
ESC. 1:50

TH

THINK

ARCHITECTURE

aerie

Aerie.com

PROYECTO

CORNER

AERIE

LIVERPOOL COLIMA

CROQUIS DE UBICACION

DIRECCION:

Tercer Anillo Periférico Ote. 301,
Las Primaveras, 28040 Colima, Col.

AREA DE PROYECTO:	FECHA:
23.26 m2	23 abril 2021
ESCALA:	ACOTACION:
Indicada	mm
RESPONSABLE:	RESPONSABLE:
Proyectos	Arq. Ricardo Arreola

CLAVE



AER-LIV-COL-LEN-01

Todo lo contenido en este plano es propiedad de THINK ARCHITECTURE S.A. DE C.V. (R), para uso exclusivo y único del proyecto; cualquier variación o modificación deberá ser consultada. Entiendase bien antes de realizarla.

Descartes No. 93, 1er. piso
Col. Anzures, Miguel Hidalgo
C.P. 11590 TEL. 62 74 38 66

1 DE 3

CROQUIS DE UBICACION

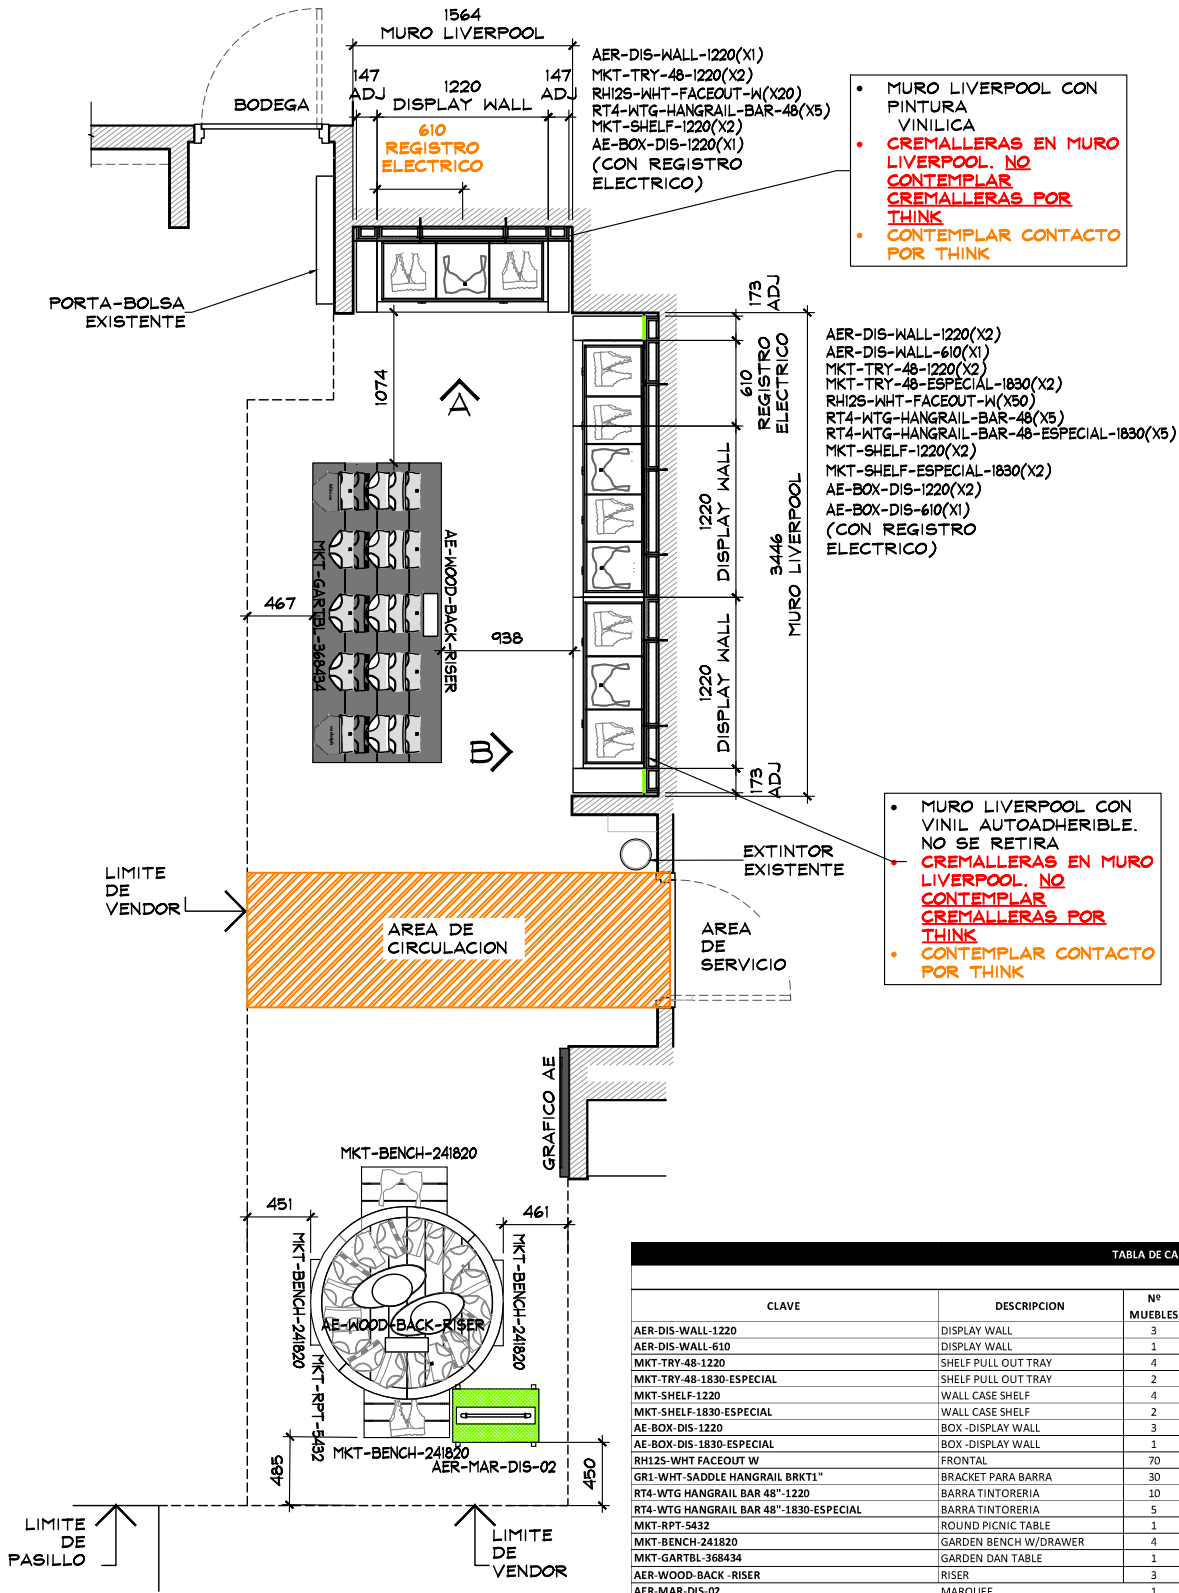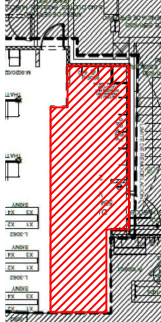

PLANTA ARQUITECTONICA
ESC. 1:50

TABLA DE CAPACIDADES AERIE LIVERPOOL COLIMA										
CLAVE	DESCRIPCION	Nº MUEBLES	UNIDADES				CC-S			
			UNDIES	BRAS/BRALETTIS	TOPS	BOTTOMS	UNDIES	BRAS/BRALETTIS	TOPS	BOTTOMS
AER-DIS-WALL-1220	DISPLAY WALL	3	144					3		
AER-DIS-WALL-610	DISPLAY WALL	1								
MKT-TRY-48-1220	SHELF PULL OUT TRAY	4								
MKT-TRY-48-1830-ESPECIAL	SHELF PULL OUT TRAY	2								
MKT-SHELF-1220	WALL CASE SHELF	4								
MKT-SHELF-1830-ESPECIAL	WALL CASE SHELF	2								
AE-BOX-DIS-1220	BOX-DISPLAY WALL	3								
AE-BOX-DIS-1830-ESPECIAL	BOX-DISPLAY WALL	1								
RH12S-WHT FACEOUT W	FRONTAL	70								
GR1-WHT-SADDLE HANGRAIL BRKT1"	BRACKET PARA BARRA	30								
RT4-WTG HANGRAIL BAR 48"-1220	BARRA TINTORERIA	10								
RT4-WTG HANGRAIL BAR 48"-1830-ESPECIAL	BARRA TINTORERIA	5								
MKT-RPT-5432	ROUND PICNIC TABLE	1	324	0	135	48	27	0	9	4
MKT-BENCH-241820	GARDEN BENCH W/DRAWER	4	192	80	120	96	16	8	8	8
MKT-GARTBL-368434	GARDEN DAN TABLE	1	420	0	0	0	35	0	0	0
AER-WOOD-BACK-RISER	RISER	3								
AER-MAR-DIS-02	MARQUEE	1	0	0	0	0	0	0	0	0
TOTAL EN CORNER			145							3311

PROYECTO

CORNER

AERIE

LIVERPOOL COLIMA

DIRECCION:
Tercer Anillo Periférico Ote. 301,
Las Primaveras, 28040 Colima, Col.

AREA DE PROYECTO:
23.26 m2

FECHA:
23 abril 2021

ESCALA:
Indicada

ACOTACION:
mm

RESPONSABLE:
Proyectos

RESPONSABLE:
Arq. Ricardo Arreola

CLAVE
AER-LIV-COL-LEN-01

Todo lo contenido en este plano es propiedad de THINK ARCHITECTURE S.A. DE C.V. (R), para uso exclusivo y único del proyecto; cualquier variación o modificación deberá ser consultada. Entiendase bien antes de realizarla.

Descartes No. 93, 1er. piso
Col. Anzures, Miguel Hidalgo
C.P. 11590 TEL. 62 74 38 66

2 DE 3



ESTADO ACTUAL

