



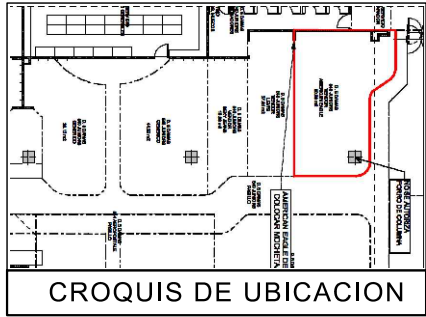



- NOTA:
- MOBILIARIO PERIMETRAL Y SUELTO ES EXISTENTE, SE REUTILIZAN SALIDAS ELECTRICAS
 - SE CONSIDERAN REPISAS Y COZY NUEVOS (VER PLANO)
 - LOGO EXISTENTE NO SE CONSIDERA CAMBIO

PLANTA DE MOBILIARIO
ESC. 1:50

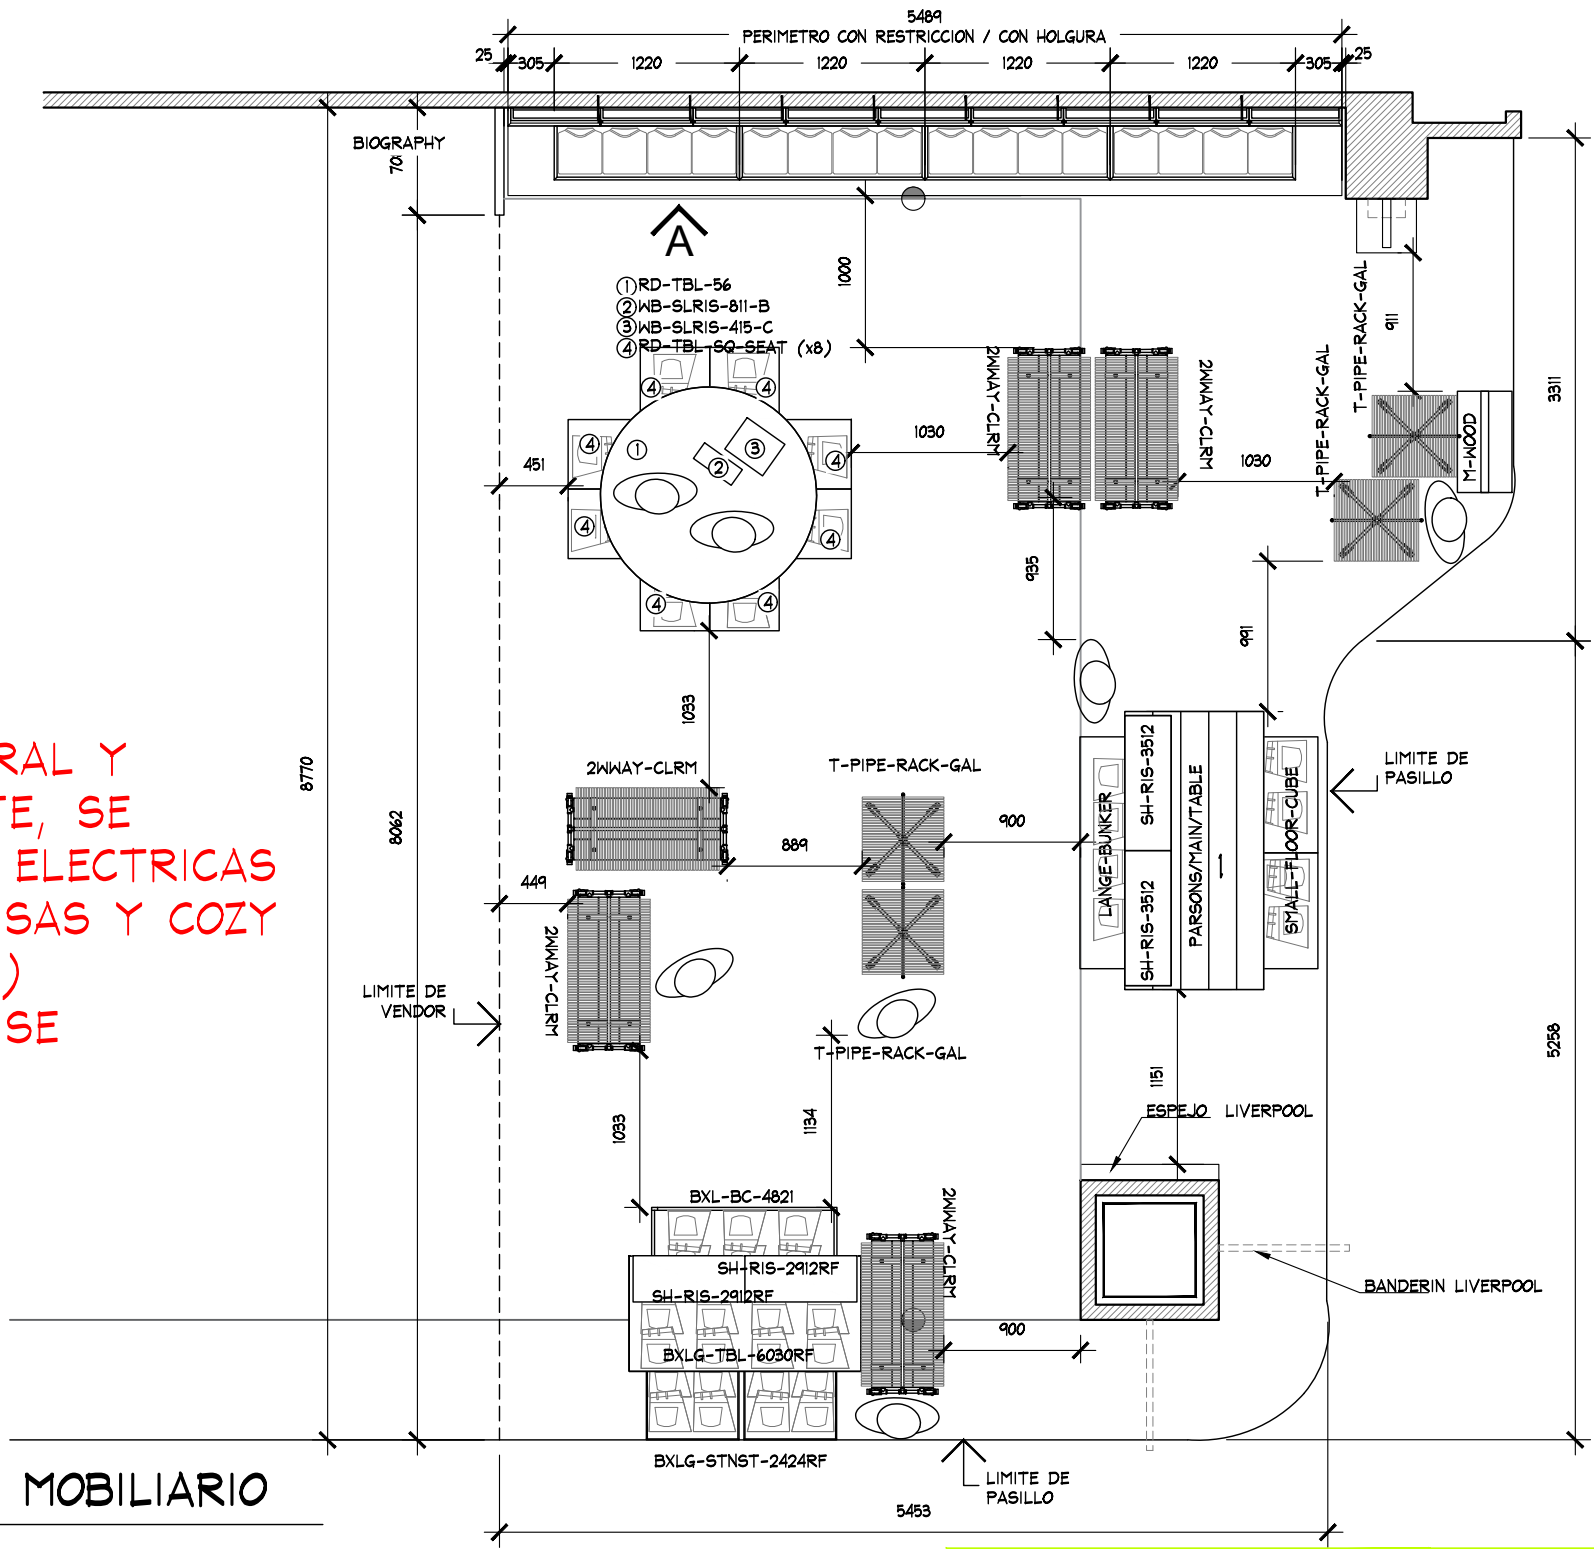

PLANTA DE MOBILIARIO				PROYECTO			
No.	FECHA	MODIFICACION Y/O COMENTARIOS	REVISO	CROQUIS DE REFERENCIA		REFERENCIA	
1	05/09/19	AJUSTE DE LOGO A 20CM Y POSICION DE RACKS "T" A SOLICITUD DE AUTORIZACION LIVERPOOL.				CLAVE AEO-LIV-MET-JUN-03	
				No. DE HOJAS		1 DE 2	

	PROYECTO:	Arq. Marco Blanquet	AMERICAN EAGLE LIVERPOOL METEPEC JUNIORS				FECHA: 25-mar.-20	UBICACION: BLVD TOLUCA METEPEC 400, COAXUSTENCO, 52141 METEPEC, MEX.	ACOTACION: MM
	REVISO:	Arq. Ricardo Arreola							
	DIBUJO:		NOTA: TODO LO CONTENIDO EN ESTE PLANO ES PROPIEDAD DE THINK ARCHITECTURE S.A. DE C.V. (R), PARA USO EXCLUSIVO Y UNICO DEL PROYECTO, CUALQUIER VARIACION O MODIFICACION DEBERA SER CONSULTADA, ENTENDASE BIEN ANTES DE REALIZARLA.	ESCALA: INDICADA	AREA PROYECTO: 51.11 M2				
	PROYECTOS								

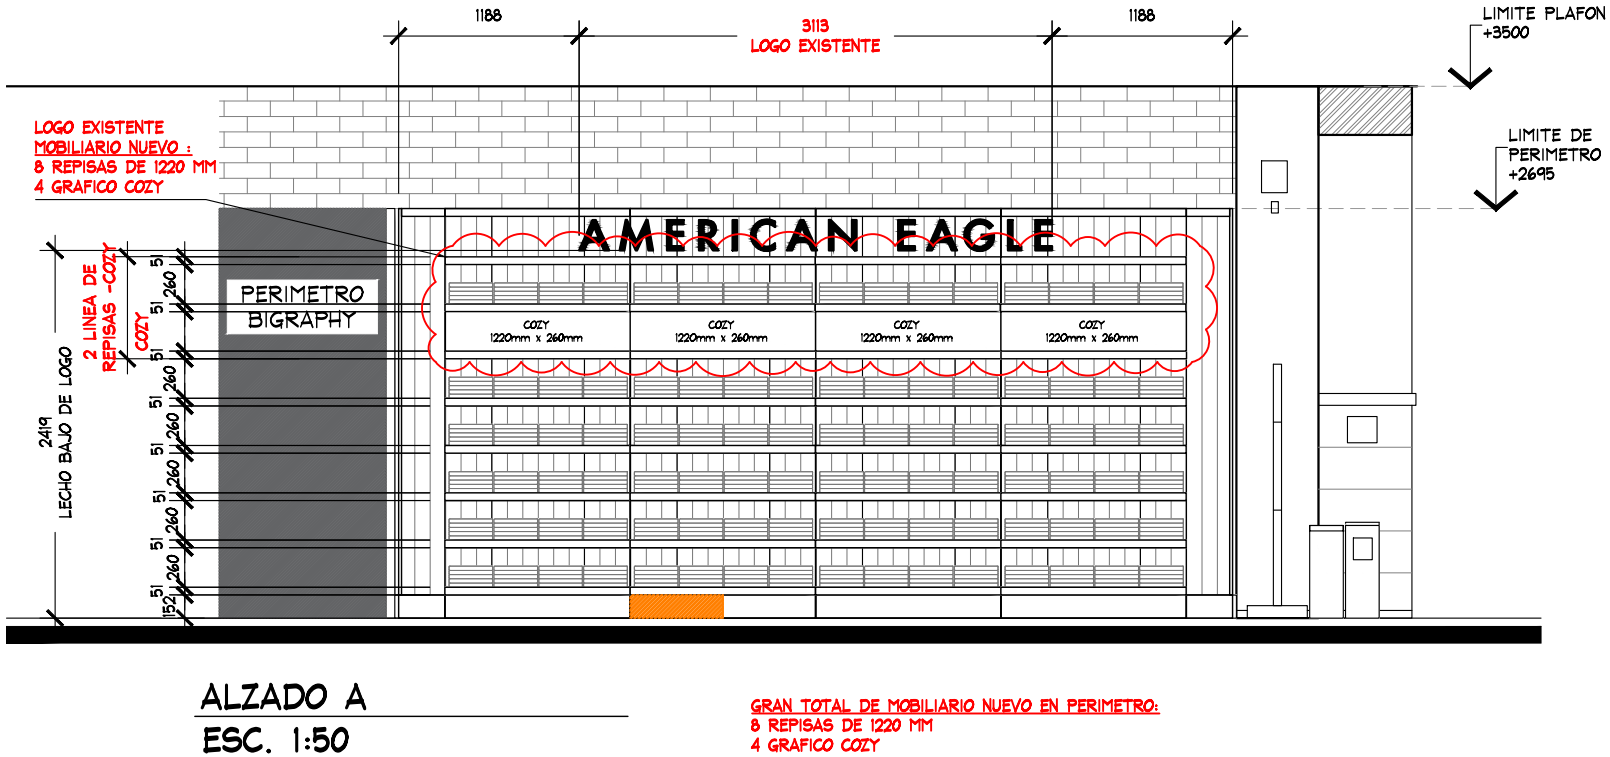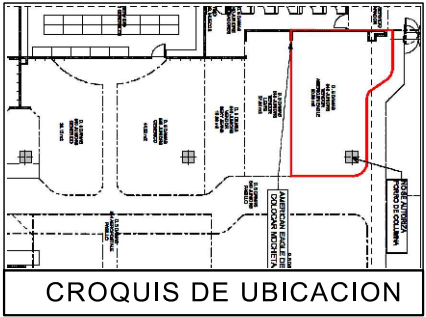

ALZADO A
ESC. 1:50

GRAN TOTAL DE MOBILIARIO NUEVO EN PERIMETRO:
8 REPISAS DE 1220 MM
4 GRAFICO COZY

ALZADO A										PROYECTO					
	PROYECTO: Arq. Marco Blanquet		AMERICAN EAGLE LIVERPOOL METEPEC JUNIORS				No.	FECHA	MODIFICACION Y/O COMENTARIOS		REVISO	CROQUIS DE REFERENCIA	REFERENCIA		AMERICAN EAGLE
	REVISO: Arq. Ricardo Arreola						1	05/09/19	AJUSTE DE LOGO A 20CM Y POSICION DE RACKS "T" A SOLICITUD DE AUTORIZACION LIVERPOOL .						
	DIBUJO:		FECHA: 25-mar.-20		UBICACION: BLVRD TOLUCA METEPEC 400, COAXUSTENCO, 52141 METEPEC, MEX.		ACOTACION: MM				CLAVE: AEO-LIV-MET-JUN-03				
	PROYECTOS		ESCALA: INDICADA		AREA PROYECTO: 51.11 M2						No. DE HOJAS 2 DE 2				