



LIVERPOOL MORELIA, AMERICAN EAGLE, JUVENILES

18. 06. 20

PROYECTO

4395
MURO LIVERPOOL
4344
PERIMETRO CON RESTRICCION /CON HOLGURA

342
AJT
1830
REPISA
1830
REPISA
341
AJT

ALZADO A
DISPLAY WALL 1220mm (x2)+610 MM (x2) + AJUSTE 342mm (x2)
AE-MEX-FLOOR-BOX 1220mm (x2) + 610 mm REGISTRO ELECTROCO (x1)+610 MM(X1)+ AJUSTE 342mm (x2)
WB-1448-WO- 1830mm (x16)

ALZADO B
DISPLAY WALL 1220mm (x1)+AJUSTE 283mm (x2)
AE-MEX-FLOOR-BOX 1220mm (x1) + AJUSTE 283mm (x2)
WB-1448-WO- 1220mm (x8)

1 RD-TBL-56
2 WB-SLRIS-811-B
3 WB-SLRIS-415-C
4 RD-TBL-SQ-BEAT (x8)

900
450
1858
1016
862
991
678
900
1035
915
LB
1328
FOCAL LIVERPOOL

AEROPOSTALE
LIMITE DE VENDOR
LIMITE DE PASILLO

AMERICAN EAGLE
T-PIPE-RACK-GAL
T-PIPE-RACK-GAL
T-PIPE-RACK-GAL
H-WOOD
T-PIPE-RACK-GAL


20044Y-CL-88
20044Y-CL-88
BXL-BC-4821
SH-RIS-2912RF
SL-RIS-2912RF
BXLG-TBL-6030RF
BXLG-STNIST-2424RF

910
450

PLANTA MOBILIARIO
ESC. 1:50

PROYECTO

Proyecto Autorizado.

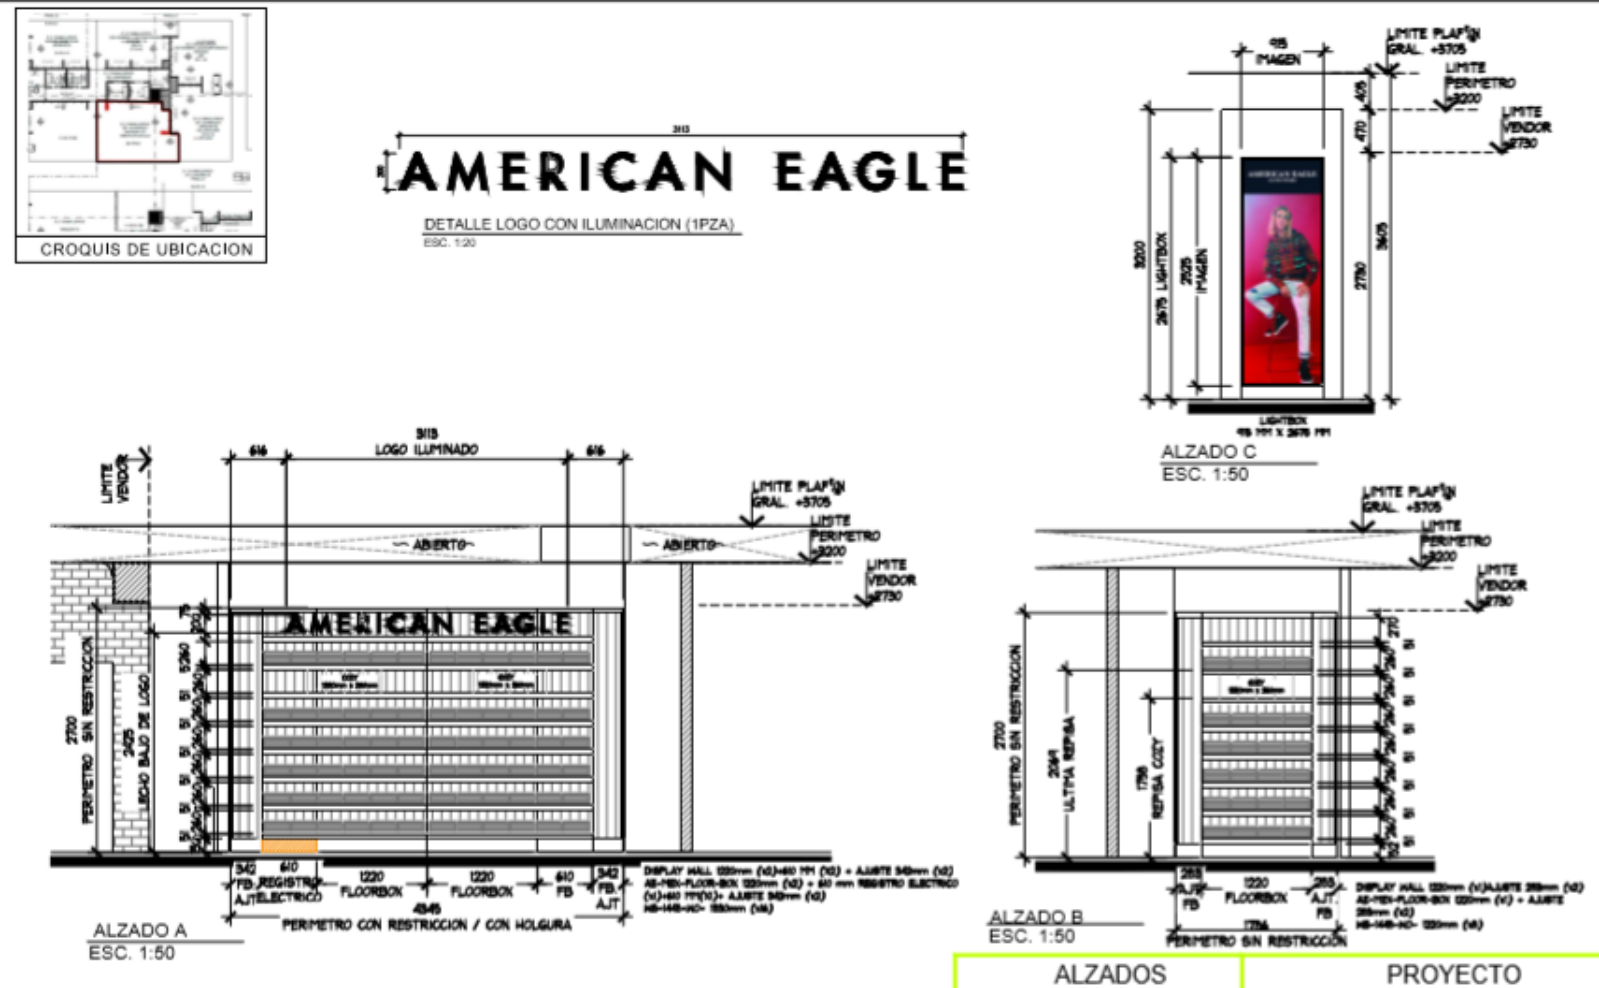

**AE LIV. MORELIA
JUVENILES.**

INST. DE MOBILIARIO

Perímetro “A” con logo iluminado AE,
con repisas, cajoneras y registro
eléctrico.



**AE LIV. MORELIA
JUVENILES.**

INST. DE MOBILIARIO

Perímetro “A” con logo iluminado AE,
con repisas, cajoneras y registro
eléctrico.



AE LIV. MORELIA
JUVENILES.

INST. DE MOBILIARIO

Perímetro “B” con repisas y cajoneras.



AE LIV. MORELIA JUVENILES.

INST. DE MOBILIARIO

Mobiliario central:

Mesa RD-TBL-56 (x1).

Cubos RD-TBL-SQ-SEAT (x8).

Cubos de mesa WB-SLRIS-811-B & WB-SLRIS-415-C (x2).

Maniquíes de mesa (x2).



AE LIV. MORELIA
JUVENILES.

INST. DE MOBILIARIO

Mobiliario central:

Mesa RD-TBL-56 (x1).

Cubos RD-TBL-SQ-SEAT (x8).

Cubos de mesa WB-SLRIS-811-B & WB-SLRIS-415-C (x2).

Maniquíes de mesa (x2).



AE LIV. MORELIA
JUVENILES.

INST. DE MOBILIARIO

Mobiliario central:

Mesa BXLG-TBL-6030RF (x1).

SH-RIS-2912RF (x2).

BXL-BC-4821 (x1).

BXLG-STNST-2424RF (x2).



AE LIV. MORELIA JUVENILES.

INST. DE MOBILIARIO

Mobiliario central:

Mesa BXLG-TBL-6030RF (x1).

SH-RIS-2912RF (x2).

BXL-BC-4821 (x1).

BXLG-STNST-2424RF (x2).

Maniqués de piso (x2).

Tringlas T-Pipe-Rack-Gal (x4).

Tringlas 2WWAY-CLRM (x3).

M-WOOD (x1).



AE LIV. MORELIA
JUVENILES.

INST. DE MOBILIARIO

Back Light (x1).



AE LIV. MORELIA
JUVENILES.

INST. DE MOBILIARIO

Vistas generales.



AE LIV. MORELIA
JUVENILES.

INST. DE MOBILIARIO

Vistas generales.



AE LIV. MORELIA
JUVENILES.

INST. DE MOBILIARIO

Vistas generales.



AE LIV. MORELIA
JUVENILES.


CARTA ENTREGA





PROYECTO:	Fecha:
AMERICAN EAGLE-LIVERPOOL MORELIA, JUVENILES	17-jun-20

Lista de entregables	Cantidad	Comentarios
Av. Lic. Enrique Ramirez Miguel #1000, Colonias Las Americas, Plaza Las Americas, Morelia Mich.		
1 Maniguiles	4 Pza ✓	
2 Racks de colgado 2WWAY-CLRM	3 Pza ✓	
3 Cajas de luz-Ligthbox	1 Pza ✓	
4 Tringlas de colgado T-PIPE-RACK-GAL	4 Pza ✓	
5 Mesa circular RD-TBL-36 c/2 Pza- de cubos	1 Pza ✓	Juego A
6 Cubos RD-TBL-SQ-5EAT	8 Pza ✓	Juego A
7 Cajonera BXL-BC-4621	1 Pza ✓	Juego B
8 Mesa BXLG-60SOF	1 Pza ✓	Juego B
9 Mesas-bases SH-RIS-291	2 Pza ✓	Juego B
10 Cubos BXLG-BTNST-242RF	2 Pza ✓	Juego B
11 Triptico M-WOOD	1 Pza	
12 Perimetro de 4.39MT c/repisas, cajoneras y kit eléctrico con logo iluminado.	1 Pza ✓	
13 Perimetro de 1.78MT c/repisas, cajoneras.	1 Pza ✓	
14		
15		
16		

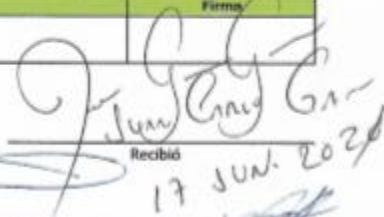Comentarios	Firma
 Arg. Magaña Cargo Rta. Ginegro THE THINK ARCHITECTURE S.A. DE C.V.	 Recibí 17 JUN. 2020 Jennifer Lopez G.

ALWAYS THINK FIRST





Visualizando ideas. Excediendo expectativas.



thethinkarchitecture.com