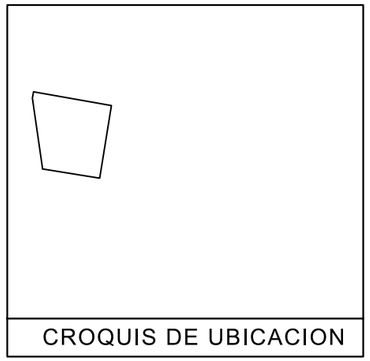


NOTA:

- MOBILIARIO PERIMETRAL Y SUELTO ES EXISTENTE, SE REUTILIZAN SALIDAS ELECTRICAS
- SE CONSIDERAN REPISAS Y COZY NUEVOS (VER PLANO)
- LOGO EXISTENTE NO SE CONSIDERA CAMBIO

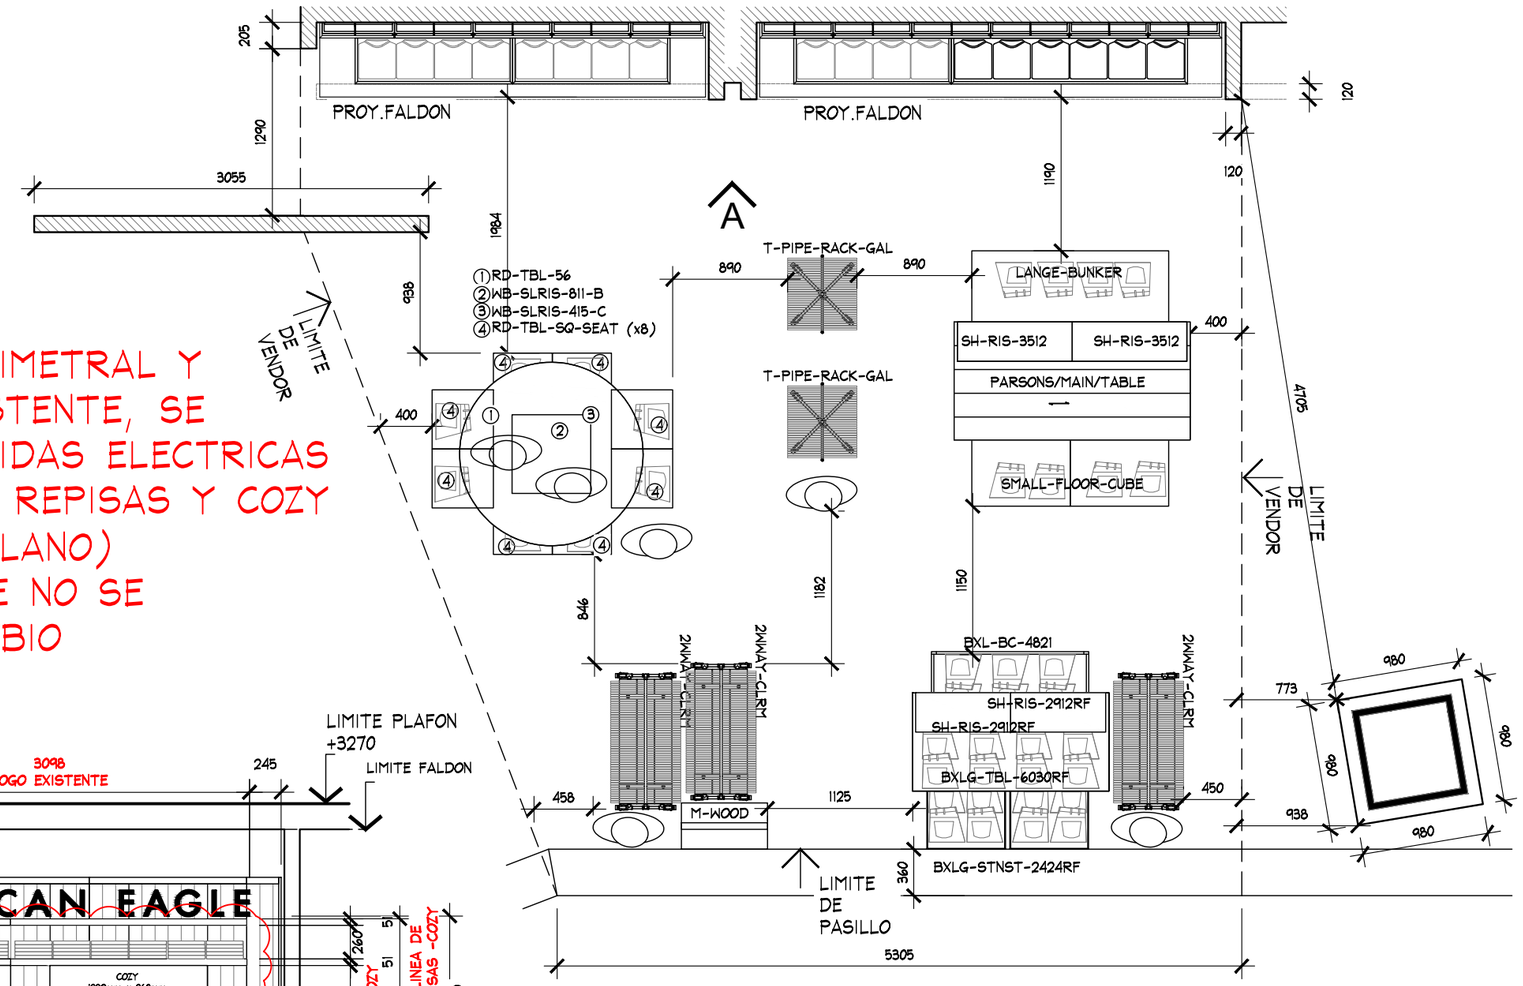


## PLANTA DE MOBILIARIO

ESC. 1:50

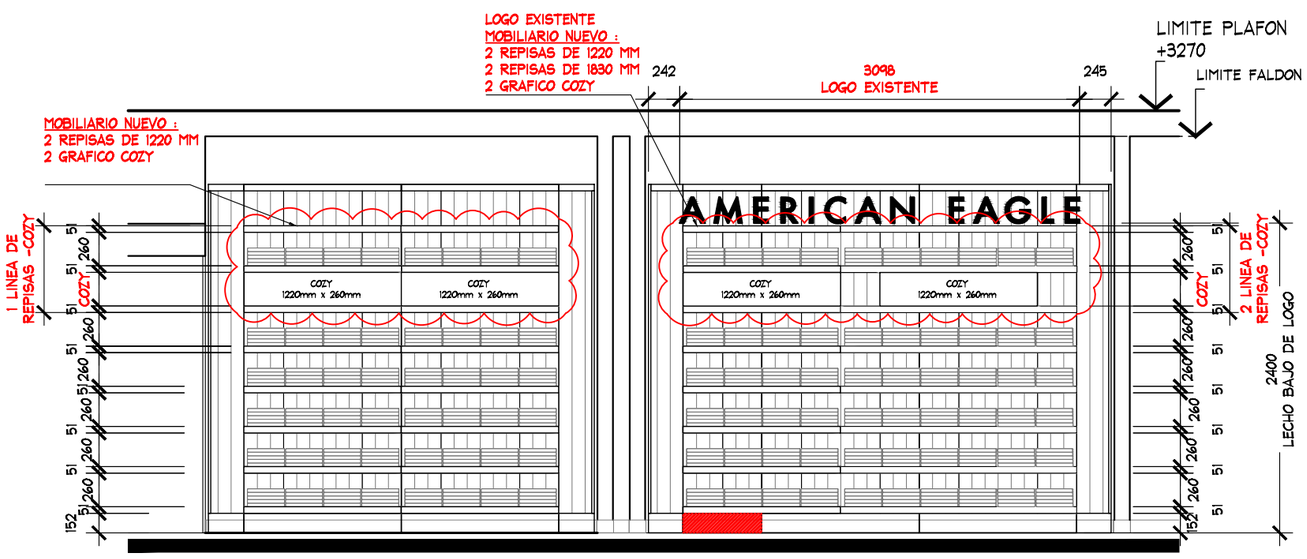


## ALZADO "A"

ESC. 1:50

GRAN TOTAL DE MOBILIARIO NUEVO EN LOS 2 PERIMETROS:
4 REPISAS DE 1220 MM
2 REPISAS DE 1830 MM
4 GRAFICO COZY
1 LOGO EXISTENTE

| PLANTA DE MOBILIARIO | PROYECTO |
|---|---|

THINK ARCHITECTURE

PROYECTO: Arq. Marco Blanquet
REVISO: Arq. Ricardo Arreola
DIBUJO: PROYECTOS

NOTA: TODO LO CONTENIDO EN ESTE PLANO ES PROPIEDAD DE THINK ARCHITECTURE S.A. DE C.V. (R), PARA USO EXCLUSIVO Y UNICO DEL PROYECTO, CUALQUIER VARIACION O MODIFICACION DEBERA SER CONSULTADA, ENTIENDASE BIEN ANTES DE REALIZARLA.

# AMERICAN EAGLE
## LIVERPOOL CULIACAN JUNIORS

FECHA: 04/06/2019
ESCALA: INDICADA
UBICACION:
ACOTACION: mm
AREA PROYECTO: 43.73M2

| No. | FECHA | MODIFICACION Y/O COMENTARIOS | REVISO |
|---|---|---|---|
| | | | |

CROQUIS DE REFERENCIA

REFERENCIA
CLAVE AE-LIV-CUL-JUN-03
No. DE HOJAS 1 DE 1

AMERICAN EAGLE