


CROQUIS DE UBICACION

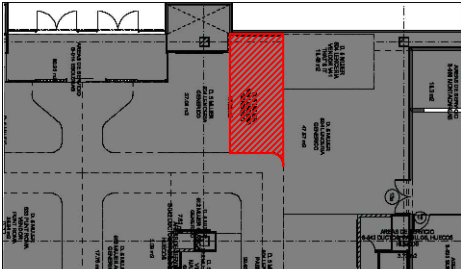

SIMBOLOGIA GENERAL

- INDICA MARCAS VECINAS
- INDICA ESPACIO DESIGNADO A AERIE
- INDICA PASILLO PRINCIPAL

NOTA IMPORTANTE :

AL MOMENTO DEL LEVANTAMIENTO SE ENCONTRO MOBILIARIO GENERICO, ASI COMO MOBILIARIO SUELTO, SE DEBERA DE CONTEMPLAR:

RETIRO DE MOBILIARIO CENTRAL Y PERIMETRAL EXISTENTE POR ( VERIFICAR CON PLANEACION LIVERPOOL LA COORDINACION DE RETIROS ), EN EL CASO QUE SE REQUIERA EL RETIRO, SE DEBERA DE VERIFICAR CON EL AREA DE MANTENIMIENTO LA ENTREGA DEL MOBILIARIO RETIRADO.


CREMALLERAS VISIBLES EN PERIMETRO, **NO CONSIDERAR EN PRESUPUESTO**

SE ENCONTRO PISO EXISTENTE EN TIENDA, PISO CERAMICO ACABADO APARENTE MARMOL BLANCO DE 600 x 600 mm, **NO SE CONSIDERA CAMBIO**

ZOCLO MADERA COLOR GRIS, 6 X 100 mm.

MARCAS COLINDANTES: THATS IT!, LEONISA Y GENERICO.

AL MOMENTO DEL LEVANTAMIENTO, NO SE ENCONTRO SALIDA ELECTRICA (CONTACTO) **CONSIDERAR CONTACTO EN PRESUPUESTO**

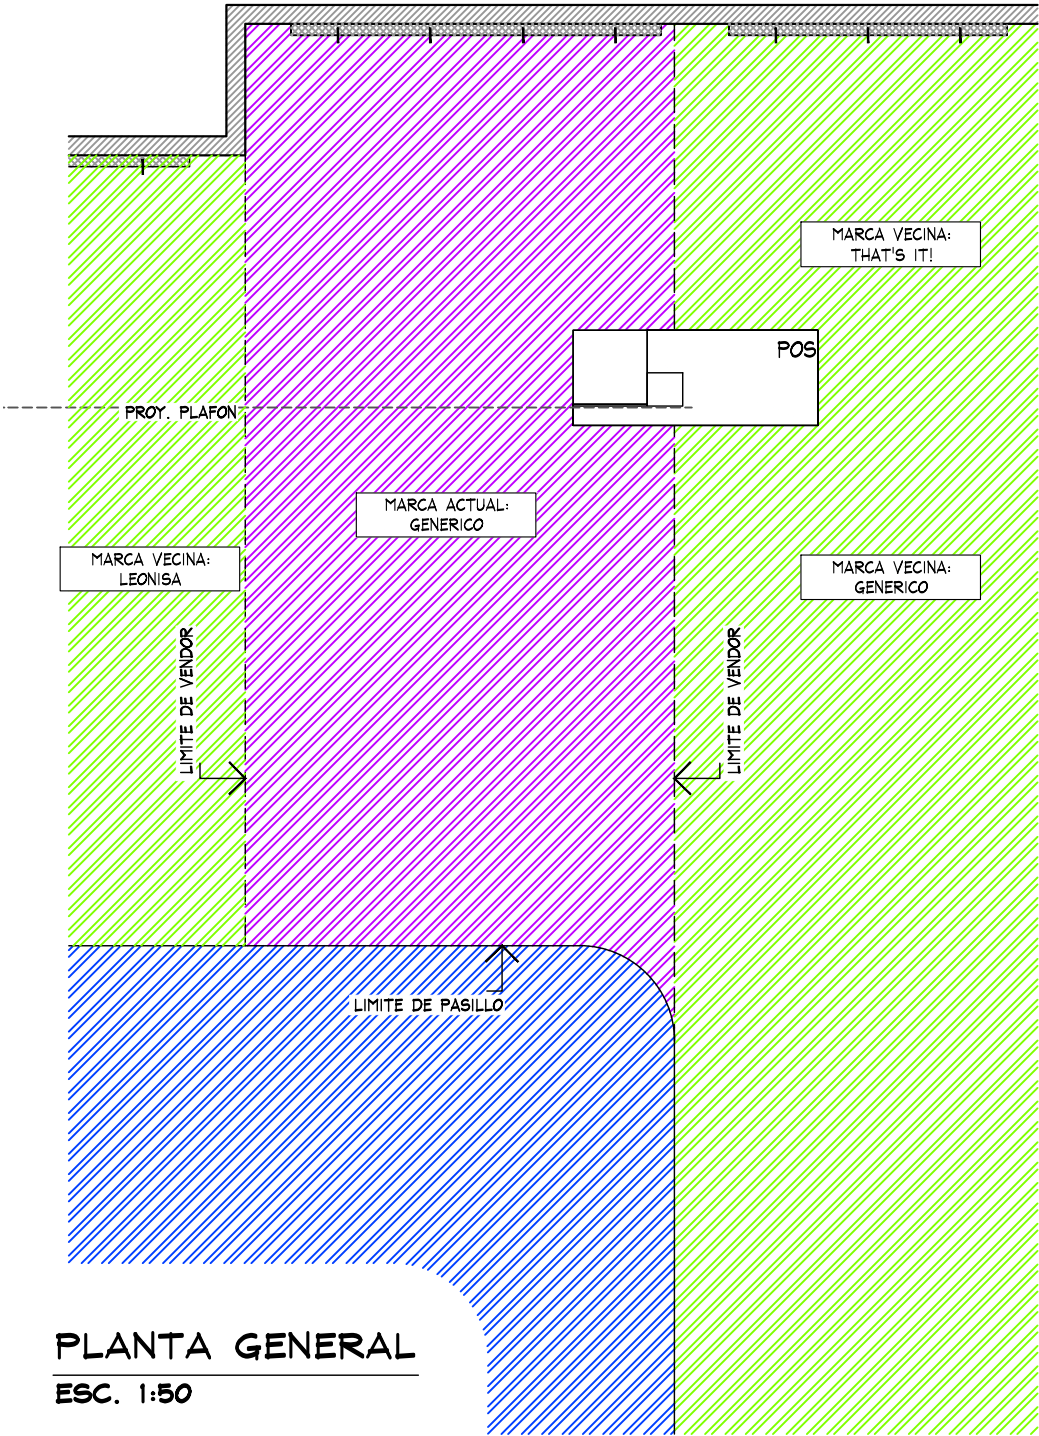

PLANTA GENERAL  
ESC. 1:50




PROYECTO

CORNER

LENCERIA

LIVERPOOL  
HERMOSILLO  
GALERIAS

CROQUIS DE UBICACION

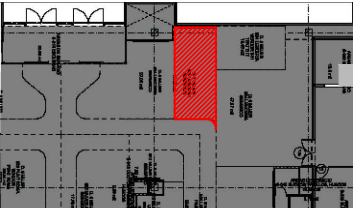

DIRECCIÓN:  
Blvd. Cultura #55 Ote., Proyecto Rio Sonora,  
Col. Proyecto Rio Sonora,  
C.P. 83280, Hermosillo, Sonora.


|                           |                                      |
|---------------------------|--------------------------------------|
| AREA DE PROYECTO:         | FECHA:                               |
| 17.39 m2                  | 20/06/2022                           |
| ESCALA:<br>Indicada       | ACOTACION:<br>mm                     |
| RESPONSABLE:<br>Proyectos | RESPONSABLE:<br>Arq. Ricardo Arreola |
| CLAVE                     |                                      |
| AER-LIV-HER-GAL-LEN-01    |                                      |

Todo lo contenido en este plano es propiedad de THINK ARCHITECTURE S.A. DE C.V. (R), para uso exclusivo y único del proyecto; cualquier variación o modificación deberá ser consultada. Entendase bien antes de realizarla.

Descartes No. 93, 1er. piso  
Col. Anzures, Miguel Hidalgo  
C.P. 11590 TEL. 62.74.36.66

1 DE 3

CROQUIS DE UBICACION

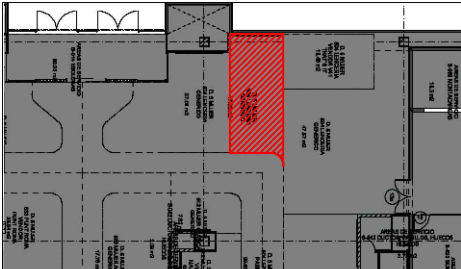


ESTADO ACTUAL  
MUEBLE A REUBICAR

- MURO LIVERPOOL CON PINTURA COLOR BLANCO. SOBREMURO CON VINIL AUTOADHERIBLE.
- CREMALLERAS EXISTENTES EN MURO POR LIVERPOOL.
- NO SE VISUALIZA CONTACTO EXISTENTE, CONSIDERAR EN PRESUPUESTO

- AER-DIS-WALL-1220(X1)
- AER-DIS-WALL-915(X1)
- MKT-TRY-48-1220(X2)
- MKT-TRY-48-915(X2)
- RH12S-WHT-FACEOUT-W(X30)
- RT4-WTG-HANGRAIL-BAR-48-1220(X5)
- RT4-WTG-HANGRAIL-BAR-48-915(X5)
- MKT-SHELF-1220(X2)
- MKT-SHELF-915(X2)
- AE-BOX-DIS-915(X1)
- AE-BOX-DIS-1220(X1)
- (CON REGISTRO ELECTRICO)

| TABLA DE MOBILIARIO LIVERPOOL HERMOSILLO GALERIAS |                           |            |
|---------------------------------------------------|---------------------------|------------|
| CLAVE                                             | DESCRIPCION               | Nº MUEBLES |
| AER-DIS-WALL-1220                                 | DISPLAY WALL              | 1          |
| AER-DIS-WALL-915                                  | DISPLAY WALL              | 1          |
| MKT-TRY-48-1220                                   | SHELF PULL OUT TRAY       | 1          |
| MKT-TRY-48-915                                    | SHELF PULL OUT TRAY       | 1          |
| MKT-SHELF-1220                                    | WALL CASE SHELF           | 2          |
| MKT-SHELF-915                                     | WALL CASE SHELF           | 2          |
| AE-BOX-DIS-1220                                   | BOX -DISPLAY WALL         | 1          |
| AE-BOX-DIS-915                                    | BOX -DISPLAY WALL         | 1          |
| RH12S-WHT FACEOUT W                               | FRONTAL                   | 30         |
| GR1-WHT-SADDLE HANGRAIL BRKT1"                    | BRACKET PARA BARRA        | 10         |
| RT4-WTG HANGRAIL BAR 48"-1220                     | BARRA TINTORERIA          | 5          |
| RT4-WTG HANGRAIL BAR 48"-915                      | BARRA TINTORERIA          | 5          |
| AERIE-FLOWER-STAND-NEW                            | AERIE FLOWER              | 1          |
| MKT-RT-7236                                       | RECTANGLE PICNIC TABLE    | 1          |
| MKT-2WAY-391857                                   | 2WAY GALVANIZED WARDROBER | 1          |
| FIT GUIDE                                         | GRAFICO TOTEM             | 1          |
| AER-MAR-DIS-02                                    | MARQUEE                   | 1          |
| AER-WOOD-BACK-RISER                               | RISER                     | 1          |
| TOTAL EN CORNER                                   |                           | 68         |

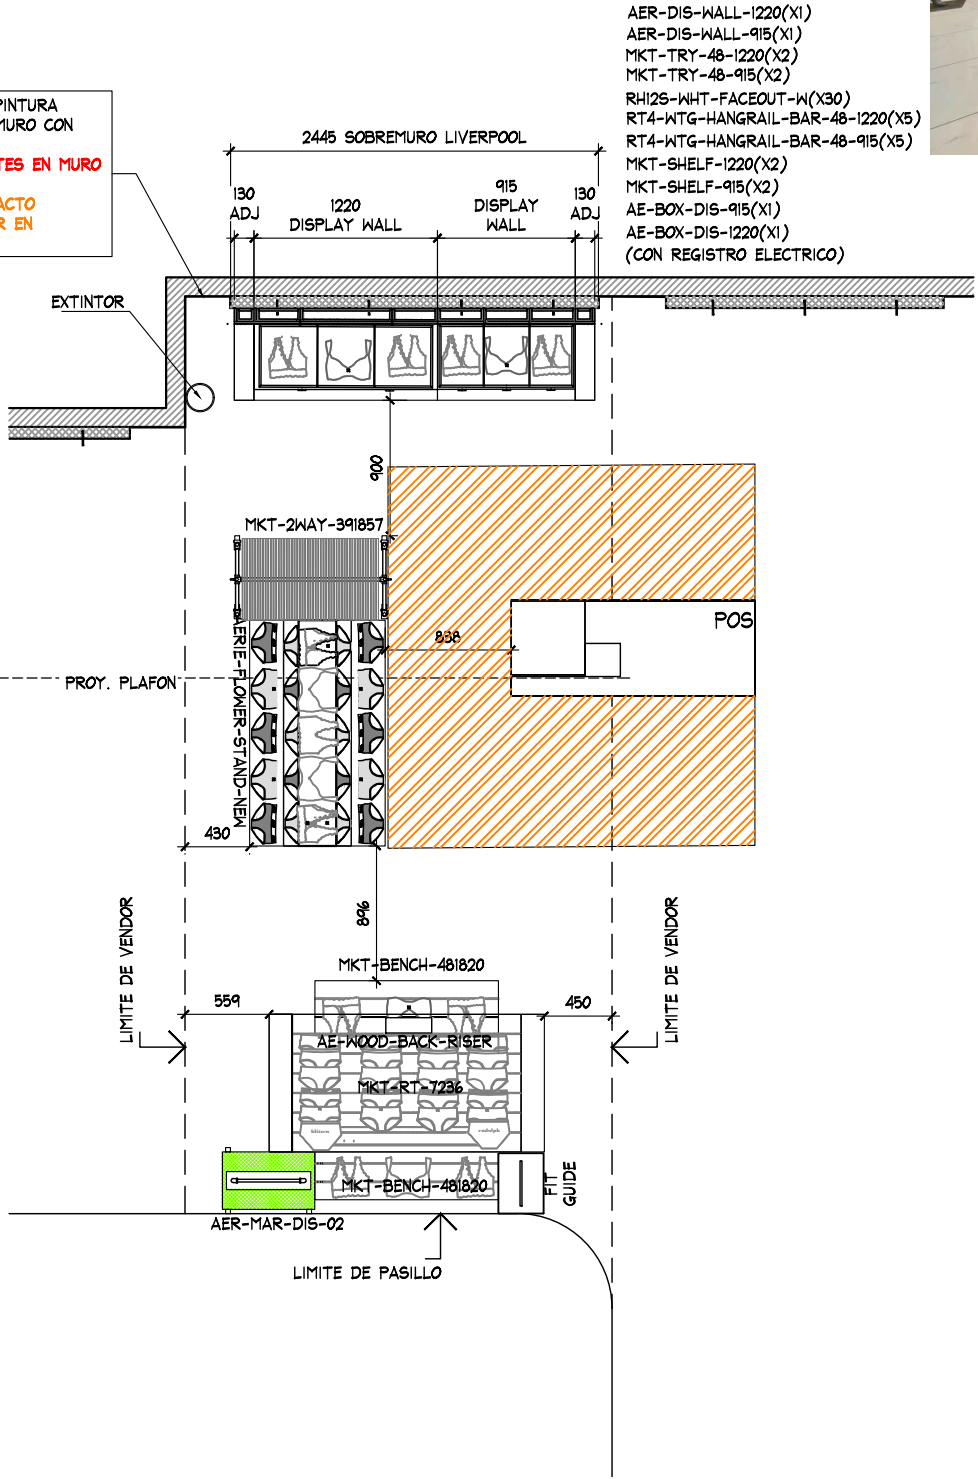

PLANTA ARQUITECTONICA  
ESC. 1:50




LEVANTAMIENTO

PROYECTO

LENCERIA

LIVERPOOL  
HERMOSILLO  
GALERIAS

CROQUIS DE UBICACION

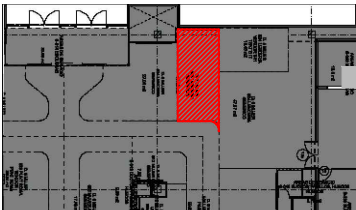

DIRECCION:  
Blvd. Cultura #55 Ote., Proyecto Rio Sonora,  
Col. Proyecto Rio Sonora,  
C.P. 83280, Hermosillo, Sonora.

|                   |                      |
|-------------------|----------------------|
| AREA DE PROYECTO: | FECHA:               |
| 17.39 m2          | 20/06/2022           |
| ESCALA:           | ACOTACION:           |
| Indicada          | mm                   |
| RESPONSABLE:      | RESPONSABLE:         |
| Proyectos         | Arq. Ricardo Arreola |

CLAVE  
**AER-LIV-HER-GAL-LEN-01**



Todo lo contenido en este plano es propiedad de THINK ARCHITECTURE S.A. DE C.V. (R), para uso exclusivo y único del proyecto; cualquier variación o modificación deberá ser consultada. Entiendase bien antes de realizarla.

Descartes No. 93, 1er. piso  
Col. Anzures, Miguel Hidalgo  
C.P. 11590 TEL. 62.74.36.66

CROQUIS DE UBICACION



ESTADO ACTUAL

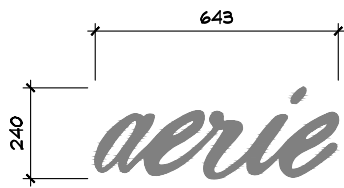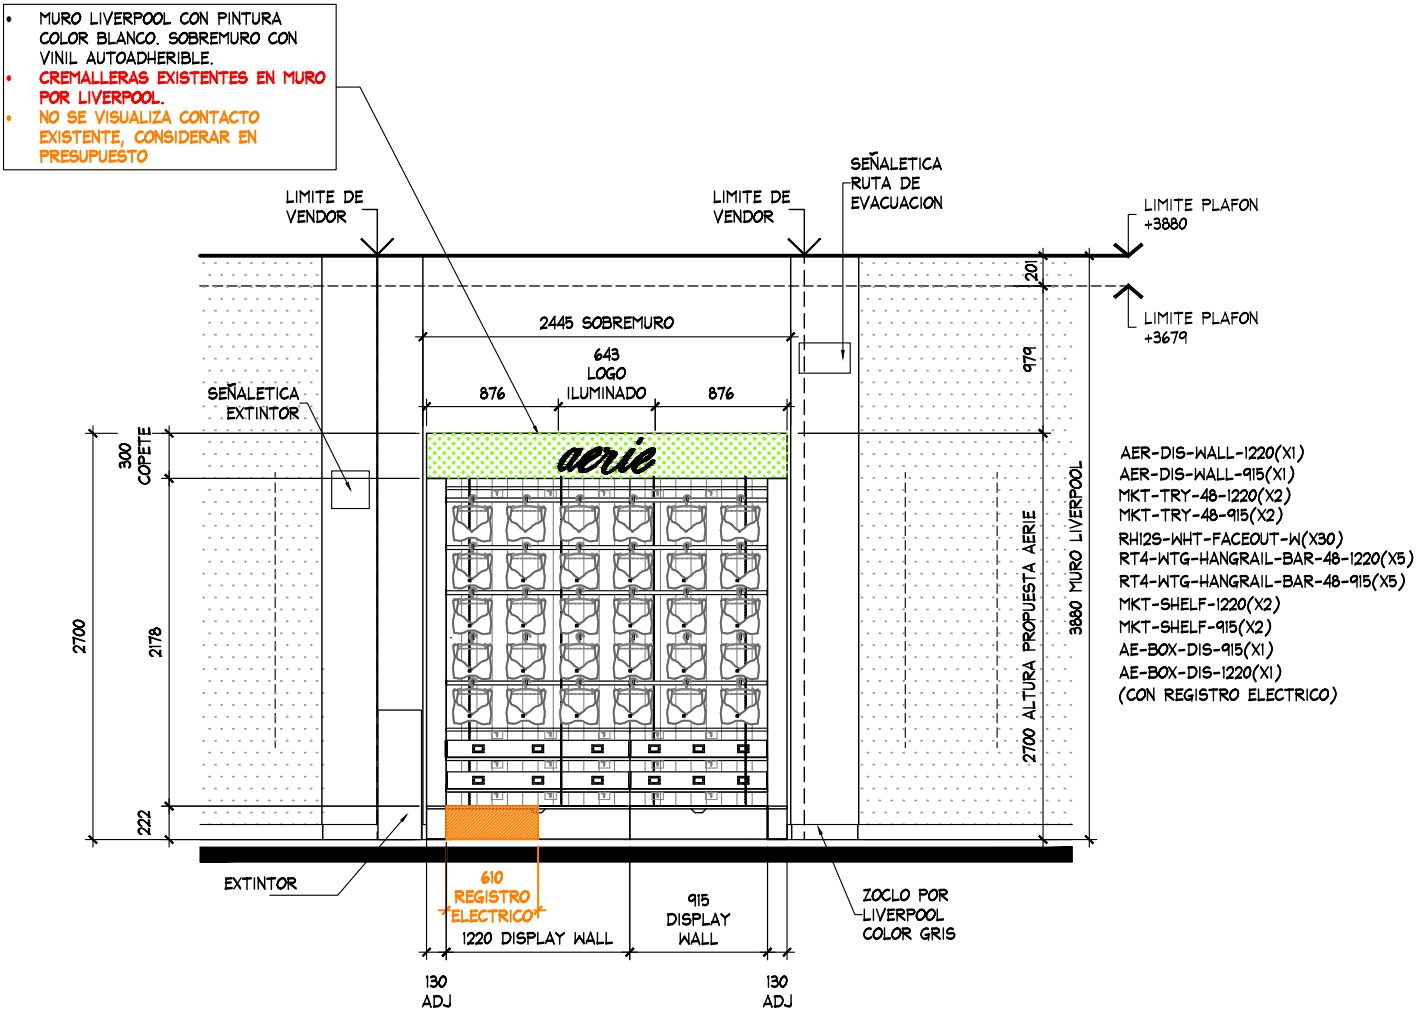

DETALLE LOGO ILUMINADO  
ESC. 1:20




LEVANTAMIENTO

PROYECTO

LENCERIA

LIVERPOOL  
HERMOSILLO  
GALERIAS

CROQUIS DE UBICACION

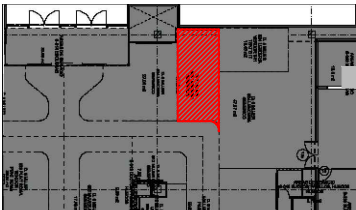

DIRECCIÓN:  
Blvd. Cultura #55 Ote., Proyecto Rio Sonora,  
Col. Proyecto Rio Sonora,  
C.P. 83280, Hermosillo, Sonora.

|                   |                      |
|-------------------|----------------------|
| AREA DE PROYECTO: | FECHA:               |
| 17.39 m2          | 20/06/2022           |
| ESCALA:           | ACOTACION:           |
| Indicada          | mm                   |
| RESPONSABLE:      | RESPONSABLE:         |
| Proyectos         | Arq. Ricardo Arreola |

CLAVE  
**AER-LIV-HER-GAL-LEN-01**

Todo lo contenido en este plano es propiedad de THINK ARCHITECTURE S.A. DE C.V. (R), para uso exclusivo y único del proyecto; cualquier variación o modificación deberá ser consultada. Entiendase bien antes de realizarla.

Descartes No. 93, 1er. piso  
Col. Anzures, Miguel Hidalgo  
C.P. 11590 TEL. 62.74.36.66