


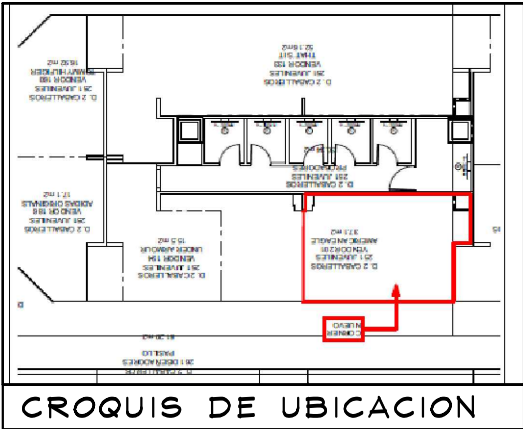

- NOTA IMPORTANTE:
- CONTEMPLAR RETIRO DE MOBILIARIO EXISTENTE DE LA MARCA "HOLSTONE" POR LIVERPOOL
 - LOGO FIJO A PERIMETRO "AEO"
 - CONTEMPLAR CONTACTO POR THINK

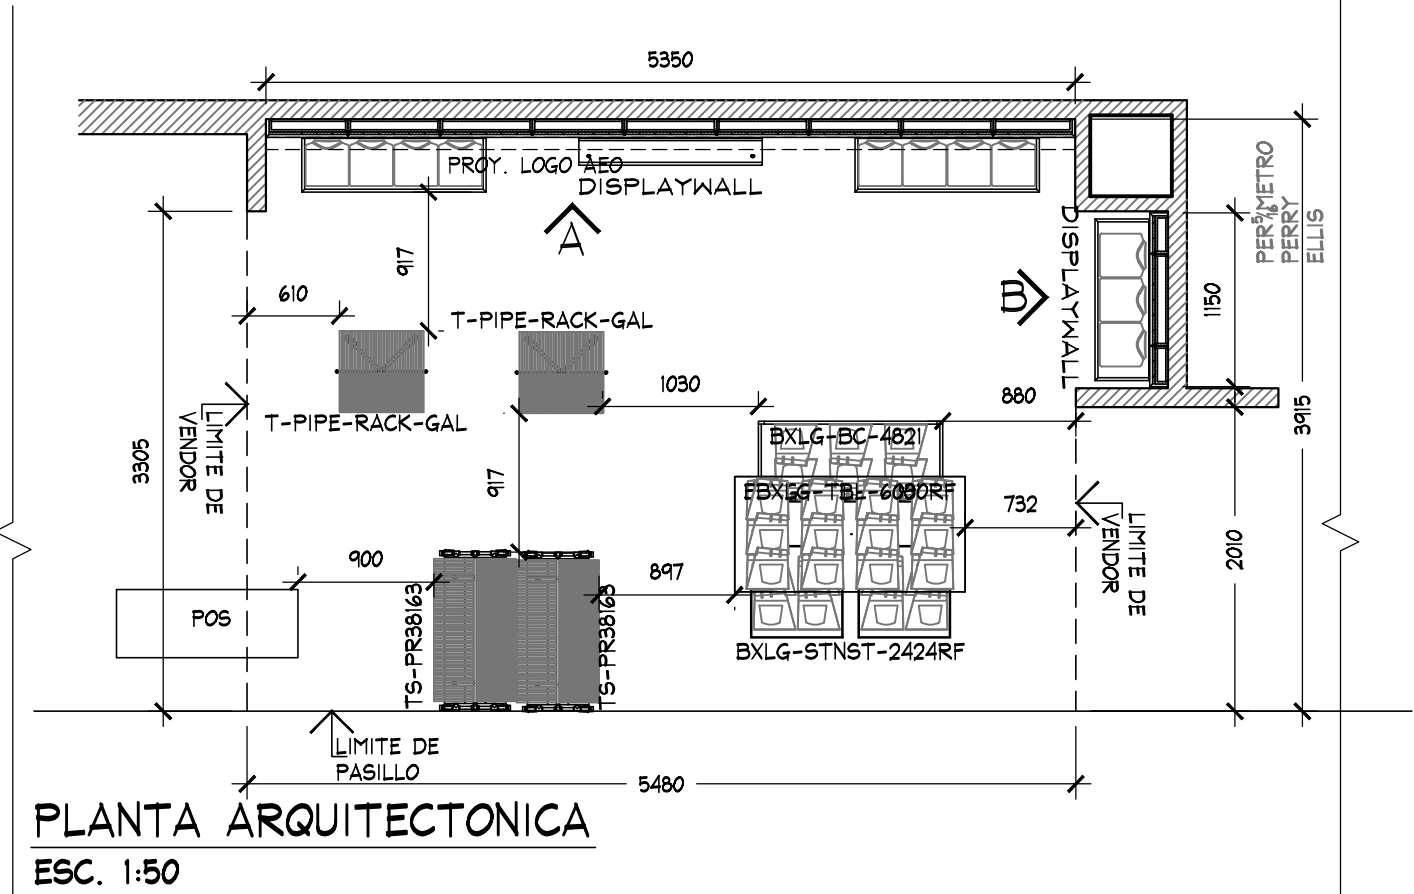


TABLA DE CAPACIDADES COAPA JUVENILES								
CLAVE	DESCRIPCION	Nº MUEBLES	COLGADO MINIMO	DOBLADO MINIMO	COLGADO MAXIMO	DOBLADO MAXIMO	TOTAL MINIMO	TOTAL MAXIMO
DISPLAY WALL	PERIMETRO A	1	0	0	0	0	538	683
DISPLAY WALL	PERIMETRO B	1	0	0	0	0	144	180
CG-54	CONCESSION GONDOLA	0	0	32	0	40	0	40
ODL-54-OAK	MESA REDONDOA	0	0	192	0	240	0	240
MQ-42	FREE STANDING	0	0	0	0	0	0	0
MIR-09-24X 96	ESPEJO PERIMETRAL	0	0	0	0	0	0	0
TS-PR-3816	TRINGLA	2	49	0	65	0	97	65
T-PIPE-RACK	RACK "T"	2	31	0	41	0	0	41
BXLG-TBL-6030RF	MESA ALTA	1	0	56	0	70	56	70
BXLG-STNST-2424RF	MESA NESTER	2	0	24	0	20	48	20
BXLG-BC-4821	MESA BOOKCASE	1	0	64	0	80	64	80
TOTAL EN CORNER		10	79	368	105	450	947	1418
PORCENTAJES			8%	39%	93%	68%	47%	161%

TABLA DE HERRAJES COAPA JUVENILES	
CLAVE	Nº
WS-1424-WO	0
WS-1442-WO	6
WS-1448-WO	12
WS-1496-WO	0
WS-1448S-WO	0
PPS4807	1
DS-PS-4814 GAL	1
TOTAL HERRAJES	20

PROYECTO:
Arq. Marco Blanquet

REVISO:
Arq. Ricardo Arreola

DIBUJO:
PROYECTOS

NOTA:
TODO LO CONTENIDO EN ESTE PLANO ES PROPIEDAD DE THINK ARCHITECTURE S.A. DE C.V. (R). PARA USO EXCLUSIVO Y UNICO DEL PROYECTO, CUALQUIER VARIACION O MODIFICACION DEBERA SER CONSULTADA, ENTENDASE BIEN ANTES DE REALIZARLA.

AMERICAN EAGLE OUTFITTERS
LIVERPOOL COAPA

FECHA:
11/09/2017

UBICACION:

ACOTACION:
MM

AREA PROYECTO:
22.46 M2

PLANTA


PROYECTO

CLAVE
AEO-LIV-COA-JVS-03

No. DE HOJAS
1 DE 3


AMERICAN EAGLE OUTFITTERS

CROQUIS DE UBICACION

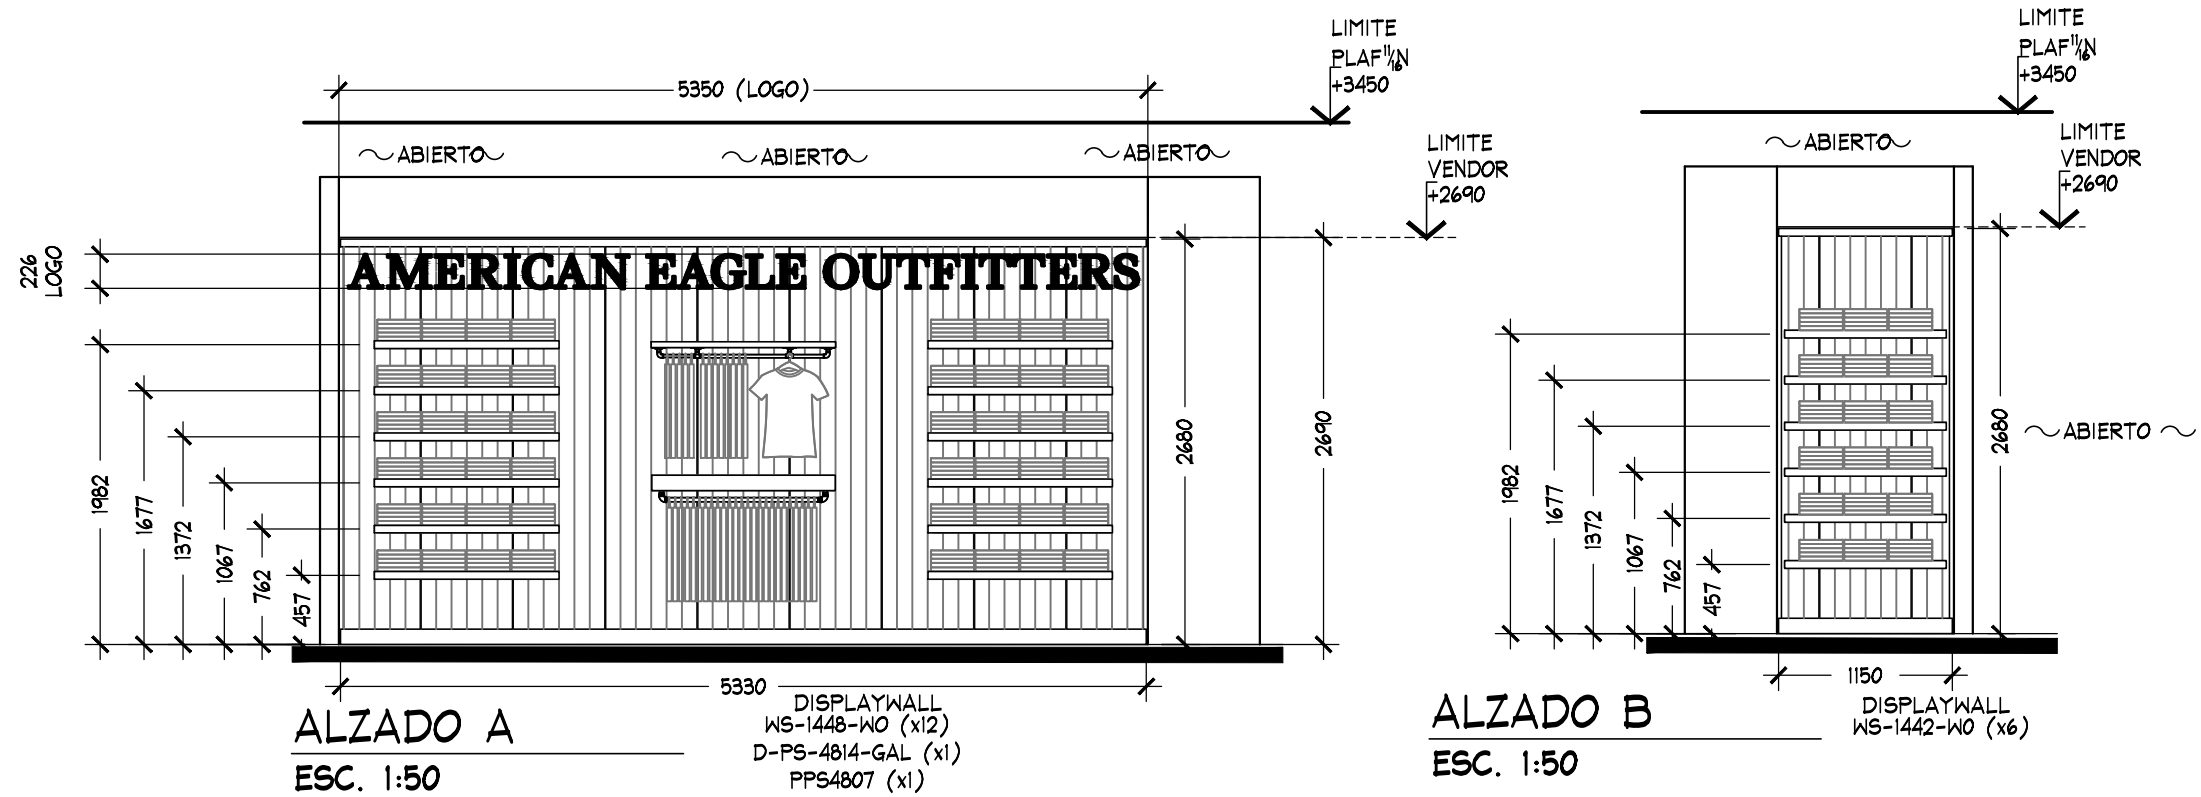


ALZADO				PROYECTO			
No.	FECHA	MODIFICACION Y/O COMENTARIOS	REVISO	CROQUIS DE REFERENCIA	REFERENCIA		
					CLAVE		
					AEO-LIV-COA-JVS-03		
					No. DE HOJAS		
					2 DE 3		

PROYECTO:		NOTA:		AMERICAN EAGLE OUTFITTERS		ACOTACION:		UBICACION:		AREA PROYECTO:	
Arq. Marco Blanquet		TODO LO CONTENIDO EN ESTE PLANO ES PROPIEDAD DE THINK ARCHITECTURE S.A. DE C.V. (R). PARA USO EXCLUSIVO Y UNICO DEL PROYECTO, CUALQUIER VARIACION O MODIFICACION DEBERA SER CONSULTADA, ENTIENDASE BIEN ANTES DE REALIZARLA.		LIVERPOOL COAPA		MM				22.46 M2	
REVISO:											
Arq. Ricardo Arreola											
DIBUJO:											
PROYECTOS											

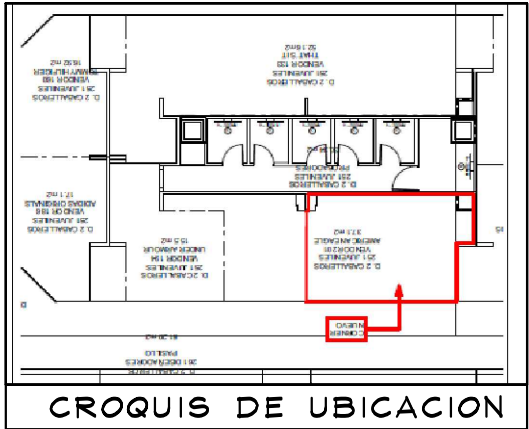

CROQUIS DE UBICACION

- NOTA IMPORTANTE:
- CONTEMPLAR RETIRO DE MOBILIARIO EXISTENTE DE LA MARCA "HOLSTONE" POR LIVERPOOL
 - LOGO FIJO A PERIMETRO "AEO"
 - CONTEMPLAR CONTACTO POR THINK

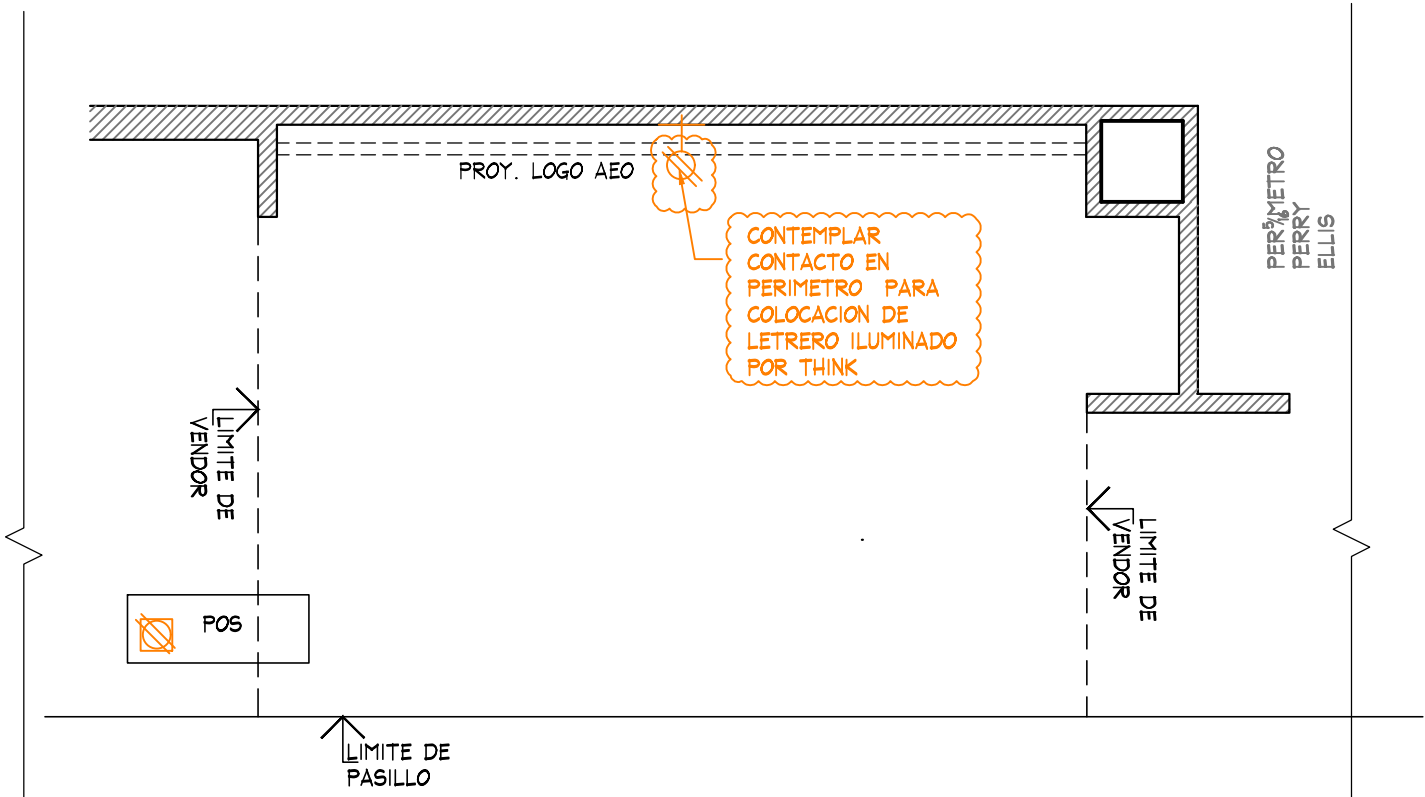

PLANTA FUERZA
ESC. 1:50

PLANTA				PROYECTO			
	PROYECTO:	Arq. Marco Blanquet	AMERICAN EAGLE OUTFITTERS LIVERPOOL COAPA	No.	FECHA	MODIFICACION Y/O COMENTARIOS	REVISO
	REVISO:	Arq. Ricardo Arreola					
	DIBUJO:	PROYECTOS					
NOTA: TODO LO CONTENIDO EN ESTE PLANO ES PROPIEDAD DE THINK ARCHITECTURE S.A. DE C.V. (R). PARA USO EXCLUSIVO Y UNICO DEL PROYECTO, CUALQUIER VARIACION O MODIFICACION DEBERA SER CONSULTADA, ENTENDASE BIEN ANTES DE REALIZARLA.			FECHA:	UBICACION:	ACOTACION:	CROQUIS DE REFERENCIA	
			11/09/2017		MM		
			ESCALA:		AREA PROYECTO:	REFERENCIA	
			INDICADA		22.46 M2		
							CLAVE
							AEO-LIV-COA-JVS-03
							No. DE HOJAS
							3 DE 3