



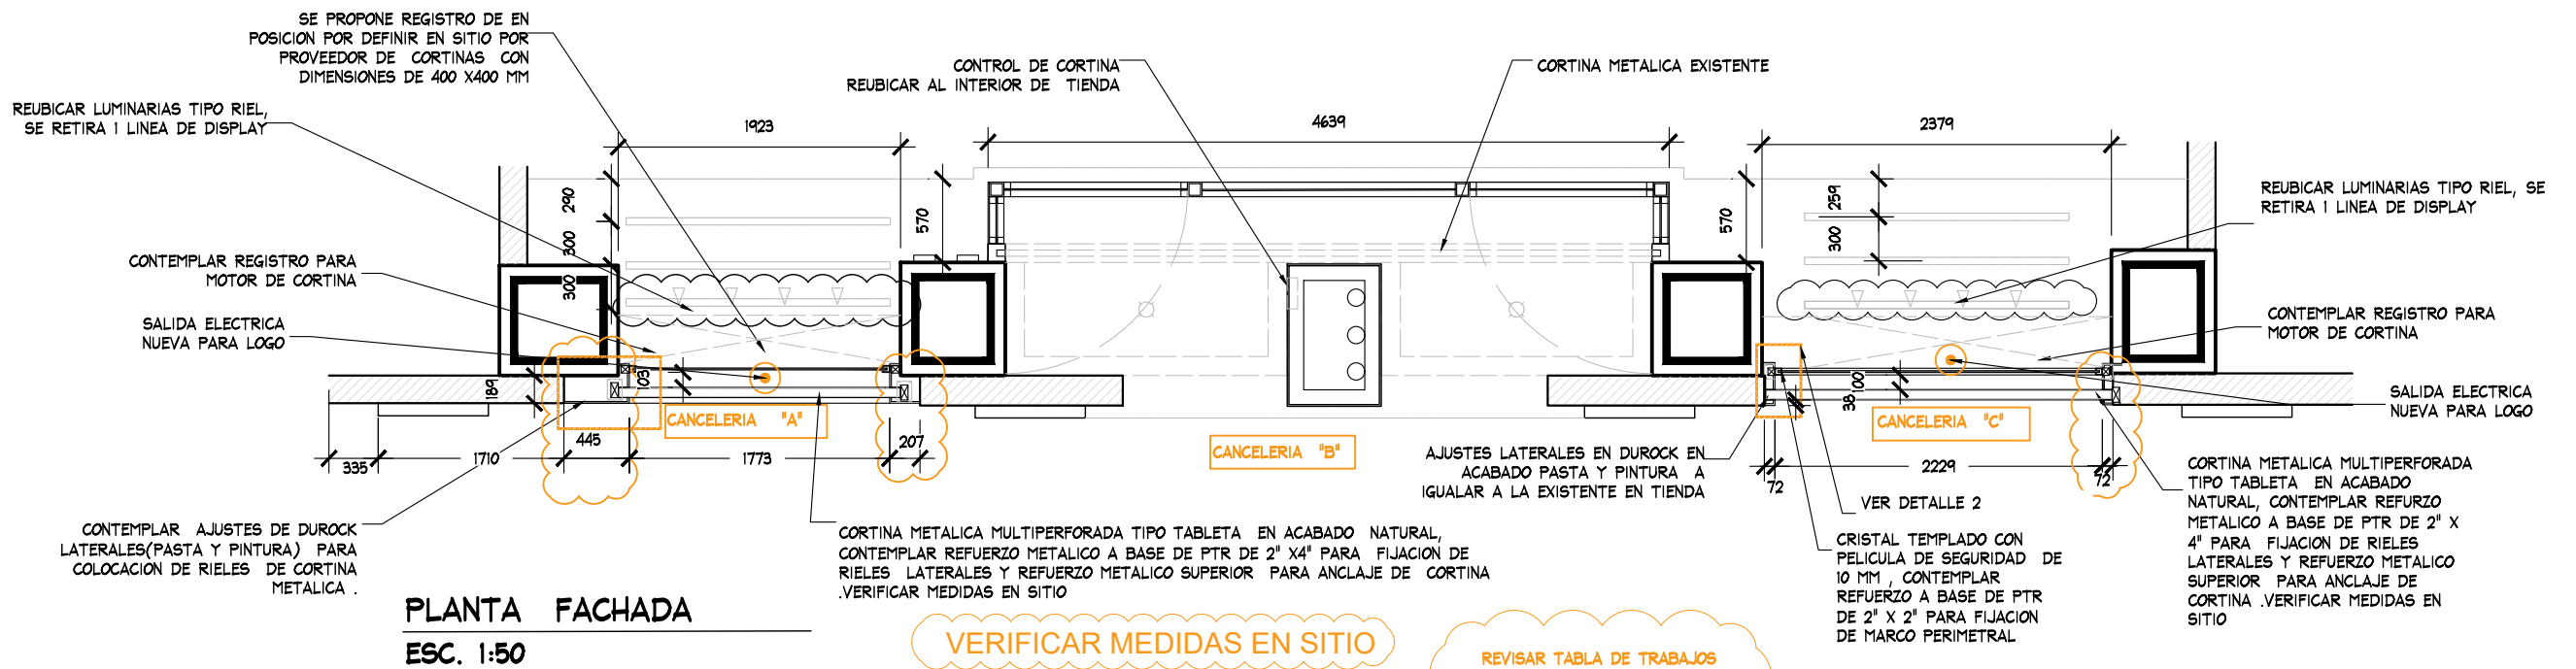


TRABAJOS A REALIZAR :

- RETIRO DE LOGO EXISTENTE , SE CONSERVA SALIDA ELECTRICA
- SE REQUIERE COLOCACION DE 2 SALIDAS EN FACHADA "A" Y "C" PARA COLOCACION DE LOGOS "AE".
- COLOCAR 2 SALIDAS ADICIONALES PARA MOTOR DE CORTINAS EN FACHADA "A" Y "C"
- RETIRO DE CANCELERIA PROVISIONAL EXISTENTE EN SITIO
- COLOCACION DE FALDON DE TABLAROCA CON ACABADO EN PINTURA A IGUALAR EXISTENTE EN MUROS LATERALES (NO CANTERA)
- COLOCACION DE CANCELRIA NUEVA (RECORTE CONFORME A PLANOS)
- COLOCACION DE CORTINA ELECTRICA , VERIFICAR EN SITIO POSICION DE PLACAS PARA ROLLO Y CONTROL DE CORTINAS.
- REUBICACION DE CONTRO DE CORTINA EXISTENTE AL INTERIOR DE TIENDA .
- LETRAS TIPO BLOCK CON ILUMINACION BLANCA POR LA PARTE POSTERIOR . EN ACABADO EN CARA FRONTAL EN ALUMINIO NATRURAL (MATE)
- REUBICACION DE LUMINARIAS Y RETIRO DE RIEL DISPLAY POR COLOCACION DE FALDON PARA CORTINA METALICA.

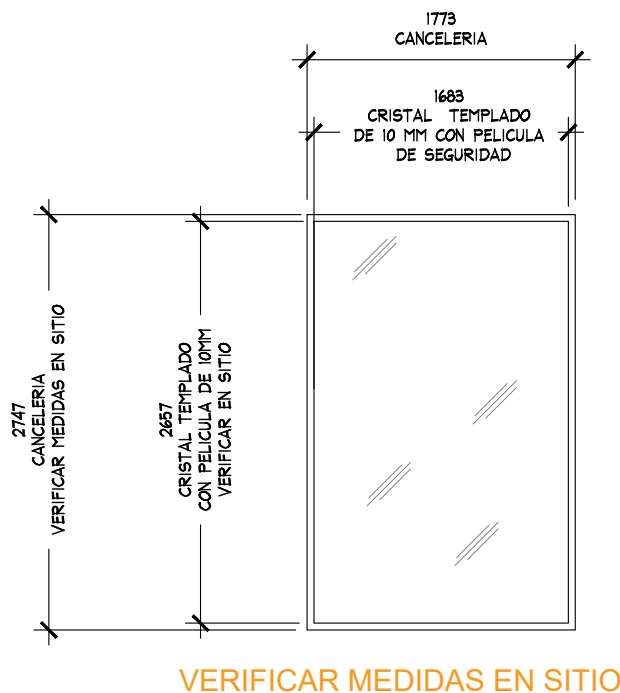

CANCELERIA "A"
ESC. 1:50

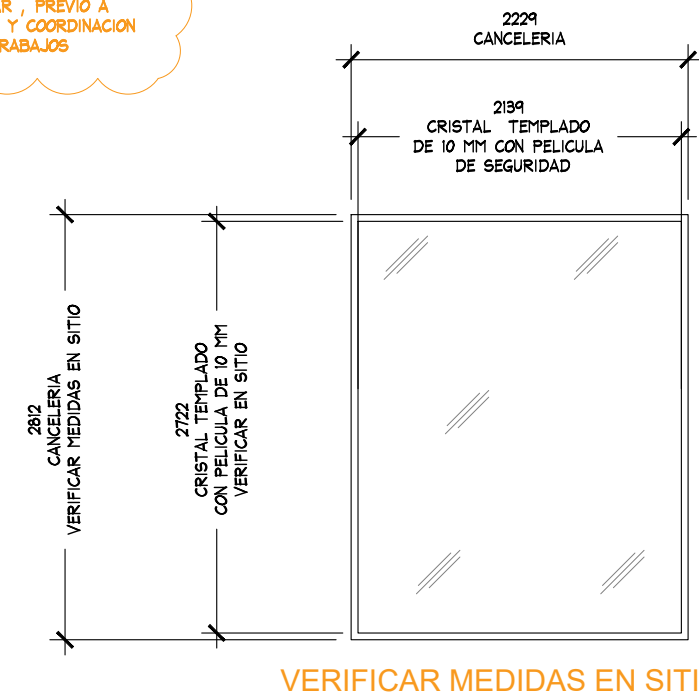

CANCELERIA "C"
ESC. 1:50

ALZADOS

PROPUESTA



PROYECTO:
Arq. Marco Blanquet

REVISO:
Arq. Ricardo Arreola

DIBUJO:
PROYECTOS

NOTA:
TODO LO CONTENIDO EN ESTE PLANO ES PROPIEDAD DE THINK ARCHITECTURE S.A. DE C.V. (R). PARA USO EXCLUSIVO Y UNICO DEL PROYECTO, CUALQUIER VARIACION O MODIFICACION DEBERA SER CONSULTADA, ENTENDASE BIEN ANTES DE REALIZARLA.

AMERICAN EAGLE
MADERO

FECHA:
18/03/2020

UBICACION:
CDMX -CENTRO HISTORICO

ESCALA:
INDICADA

ACOTACION:
MM

AREA PROYECTO:


No.	FECHA	MODIFICACION Y/O COMENTARIOS	REVISO

CROQUIS DE REFERENCIA

REFERENCIA	MADERO CDMX
CLAVE	AE-MAD-PRO
No. DE HOJAS	1 DE 4

AMERICAN EAGLE

REVISAR TABLA DE TRABAJOS A REALIZAR, PREVIO A FABRICACION Y COORDINACION DE TRABAJOS

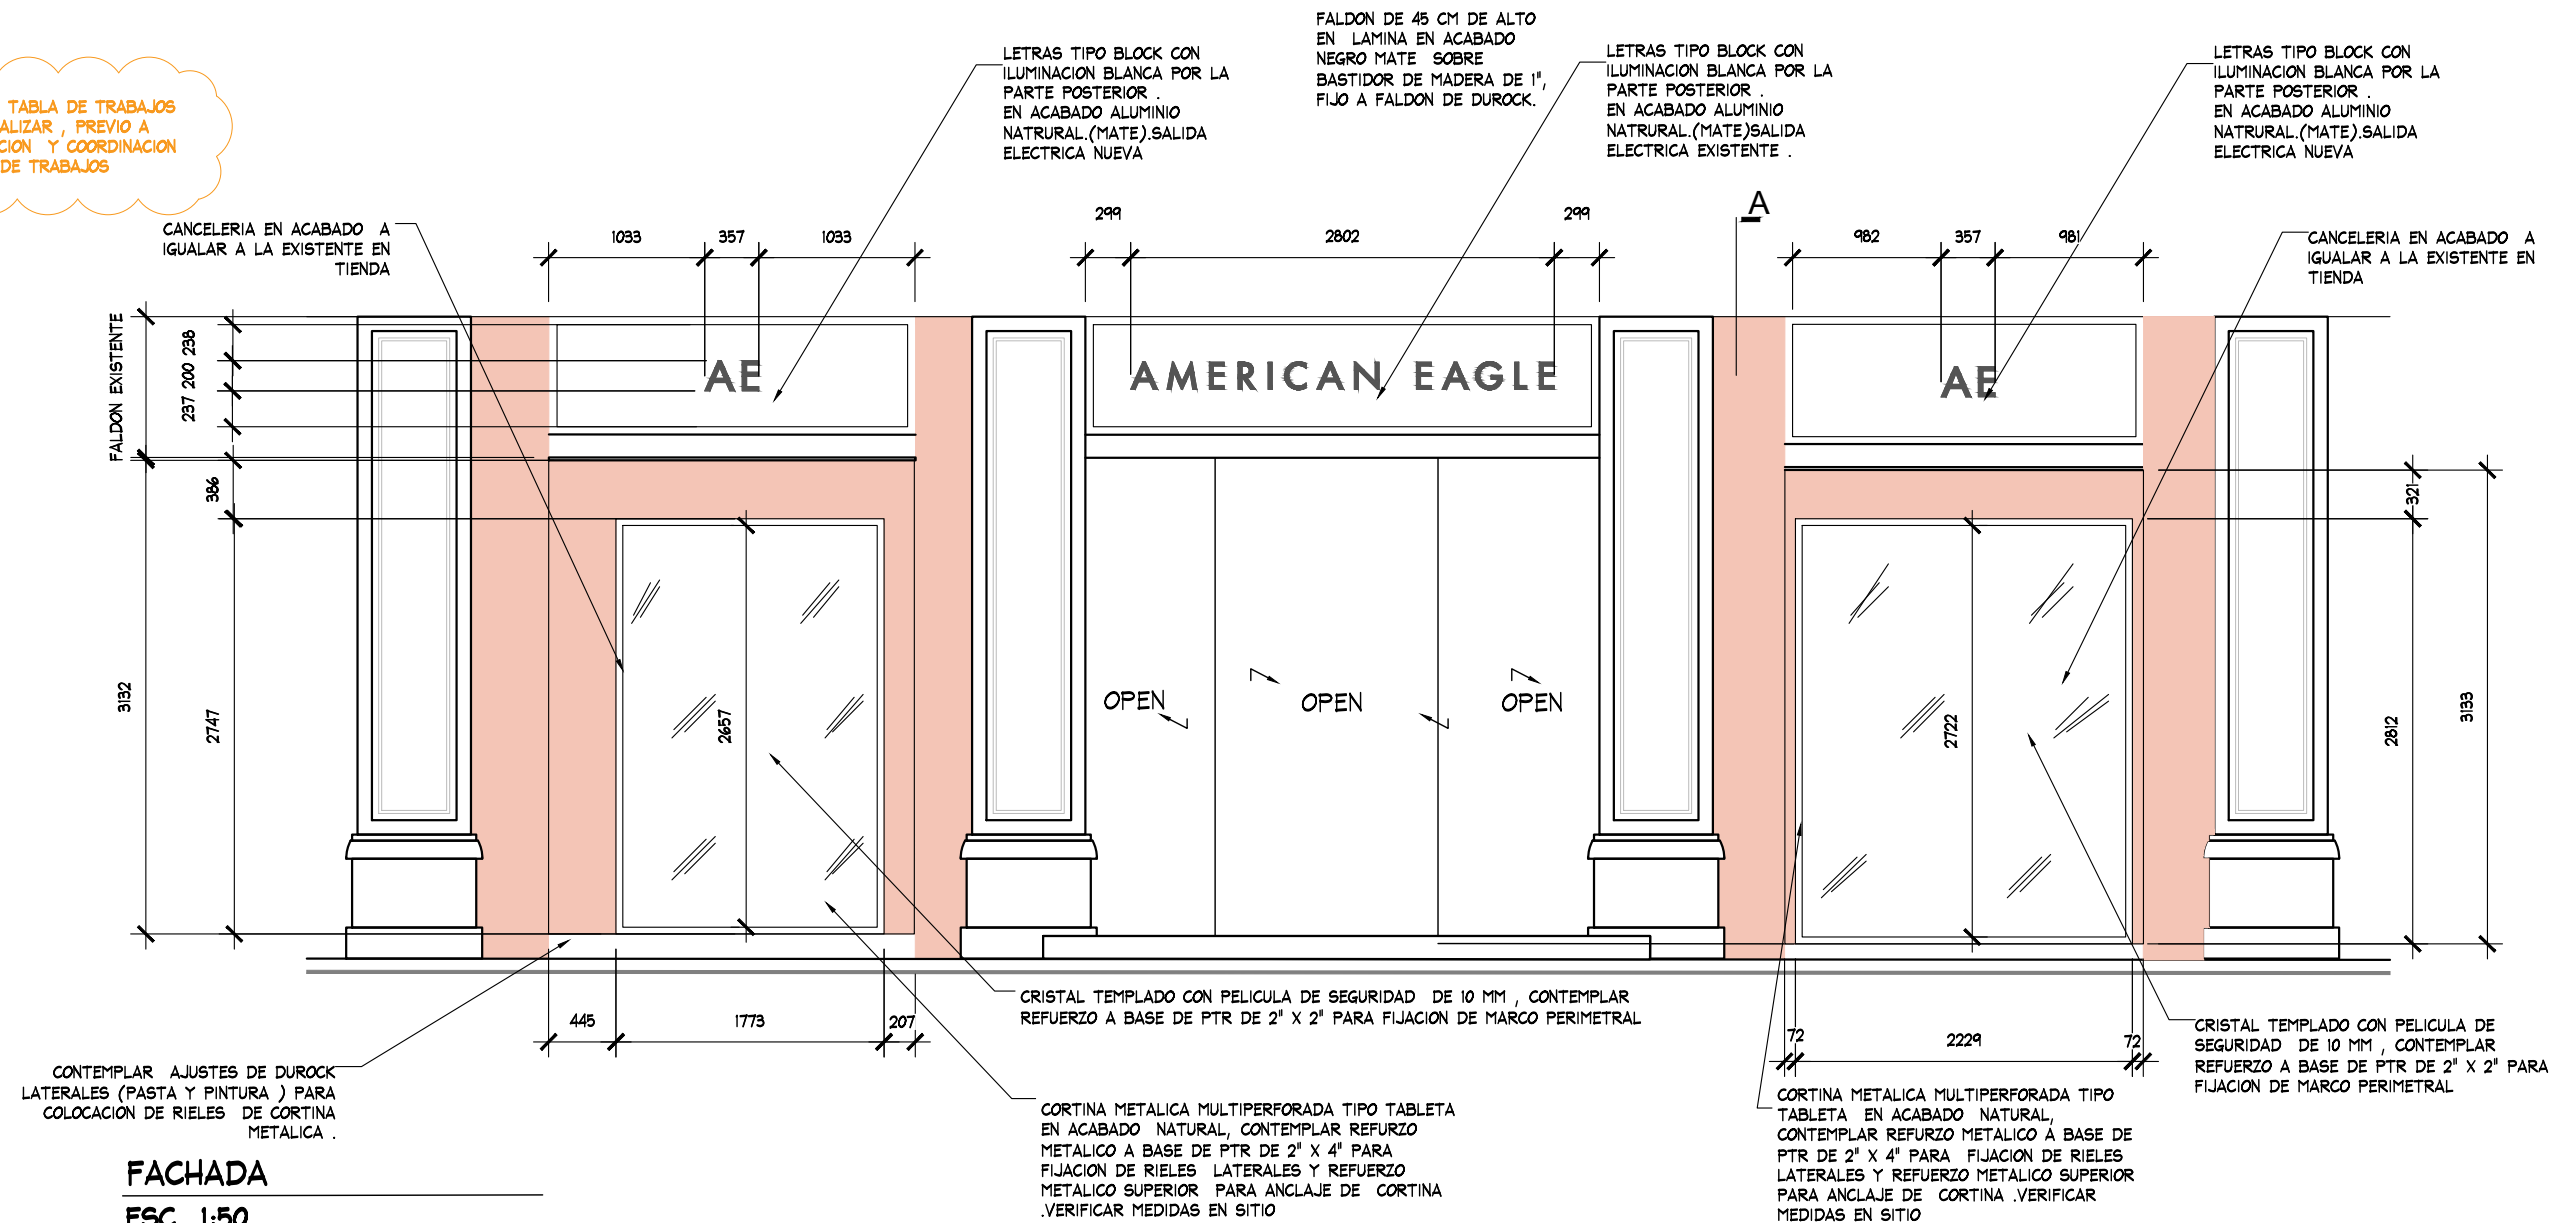

FACHADA

ESC. 1:50

VERIFICAR MEDIDAS EN SITIO

ALZADOS

PROPUESTA



PROYECTO:
Arq. Marco Blanquet
REVISO:
Arq. Ricardo Arreola
DIBUJO:
PROYECTOS

NOTA:
TODO LO CONTENIDO EN ESTE PLANO ES PROPIEDAD DE THINK ARCHITECTURE S.A. DE C.V. (R). PARA USO EXCLUSIVO Y UNICO DEL PROYECTO, CUALQUIER VARIACION O MODIFICACION DEBERA SER CONSULTADA, ENTENDASE BIEN ANTES DE REALIZARLA.

AMERICAN EAGLE
MADERO

FECHA:
18/03/2020
ESCALA:
INDICADA

UBICACION:
CDMX -CENTRO HISTORICO


ACOTACION:
MM
AREA PROYECTO:

No.	FECHA	MODIFICACION Y/O COMENTARIOS	REVISO


CROQUIS DE REFERENCIA

REFERENCIA	MADERO CDMX
CLAVE	AE-MAD-PRO
No. DE HOJAS	2 DE 4

AMERICAN EAGLE

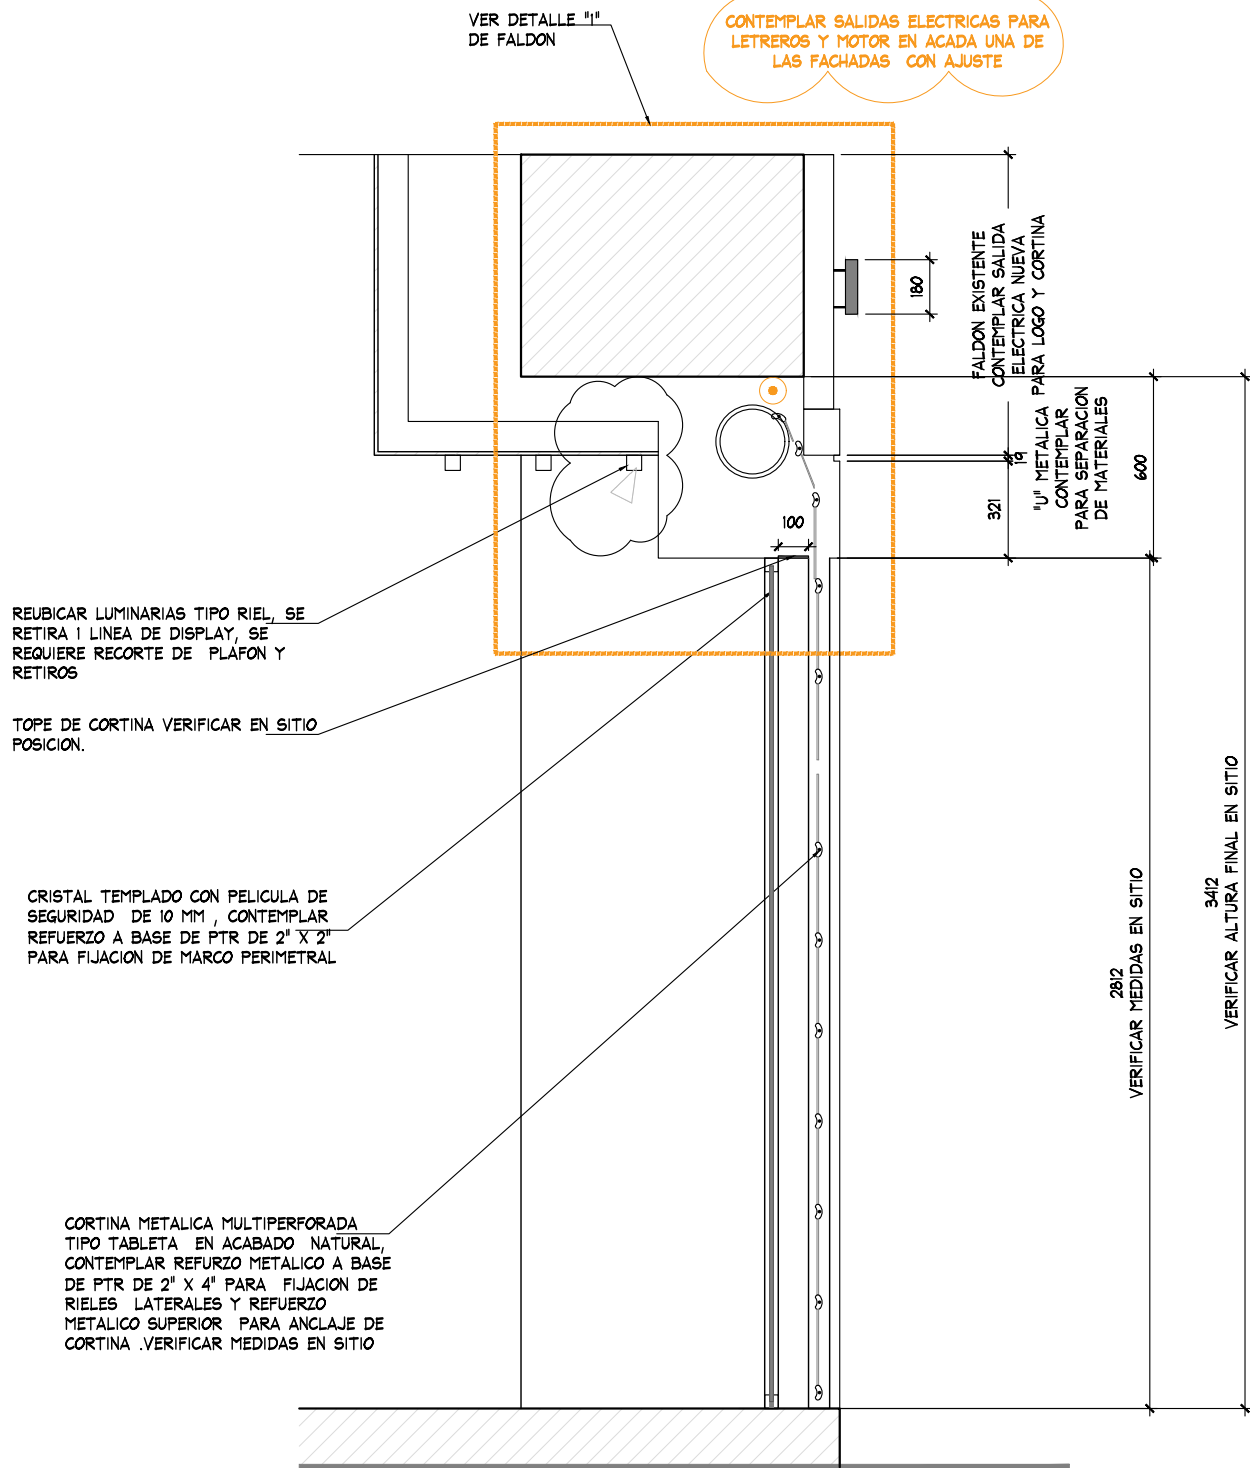

VISTA SUPERIOR
ESC. 1:25

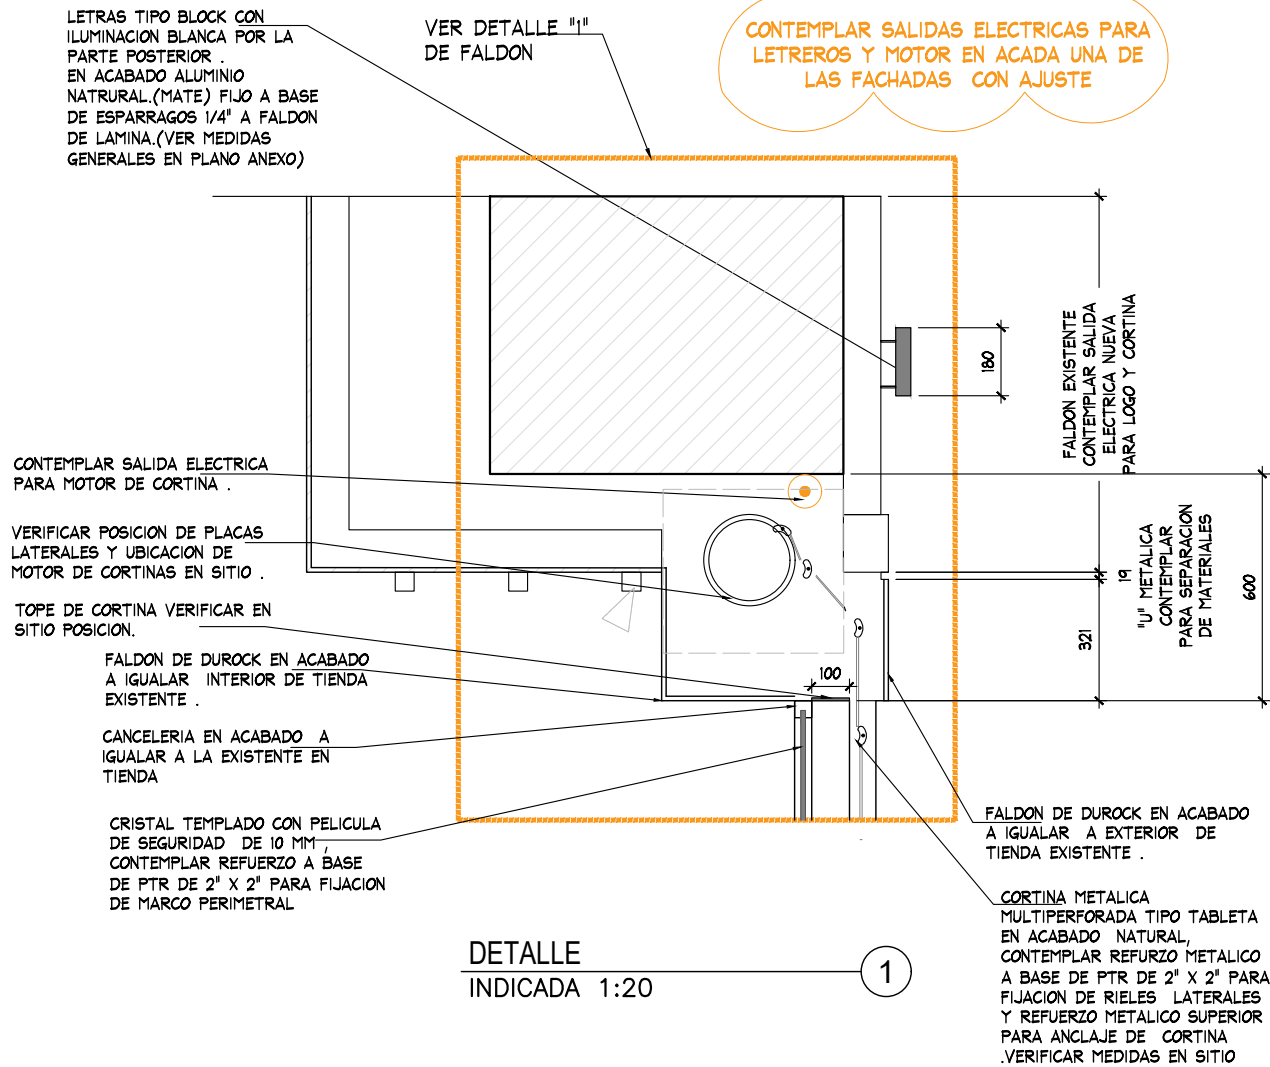

DETALLE
INDICADA 1:20

VERIFICAR DETALLES DE INSTALACION CON PROVEEDOR DE CORTINAS
EN SITIO PREVIO A FABRICACION E INSTALACION .



PROYECTO:
Arq. Marco Blanquet
REVISO:
Arq. Ricardo Arreola
DIBUJO:
PROYECTOS

NOTA:
TODO LO CONTENIDO EN ESTE PLANO ES
PROPIEDAD DE THINK ARCHITECTURE S.A.
DE C.V. (R). PARA USO EXCLUSIVO Y
UNICO DEL PROYECTO, CUALQUIER
VARIACION O MODIFICACION DEBERA SER
CONSULTADA, ENTENDIENDASE BIEN ANTES DE
REALIZARLA.

AMERICAN EAGLE MADERO

FECHA:
18/03/2020
ESCALA:
INDICADA

UBICACION:
CDMX -CENTRO HISTORICO


ACOTACION:
MM
AREA PROYECTO:

CORTES

No.	FECHA	MODIFICACION Y/O COMENTARIOS	REVISO

PROPUESTA

CROQUIS DE REFERENCIA	REFERENCIA	
	MADERO CDMX	
CLAVE	AE-MAD-PRO	AMERICAN EAGLE
No. DE HOJAS	3 DE 4	

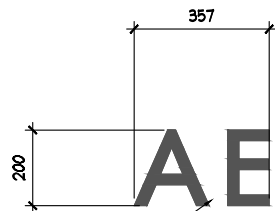


LETRAS TIPO BLOCK CON ILUMINACION BLANCA POR LA PARTE POSTERIOR . EN ACABADO ALUMINIO NATRURAL.(MATE)SALIDA ELECTRICA NUEVA

LETRERO "A"-"C"
ESC. 1:20



LETRAS TIPO BLOCK CON ILUMINACION BLANCA POR LA PARTE POSTERIOR . EN ACABADO ALUMINIO NATRURAL.(MATE) SALIDA ELECTRICA EXISTENTE


LETRERO "B"
ESC. 1:20

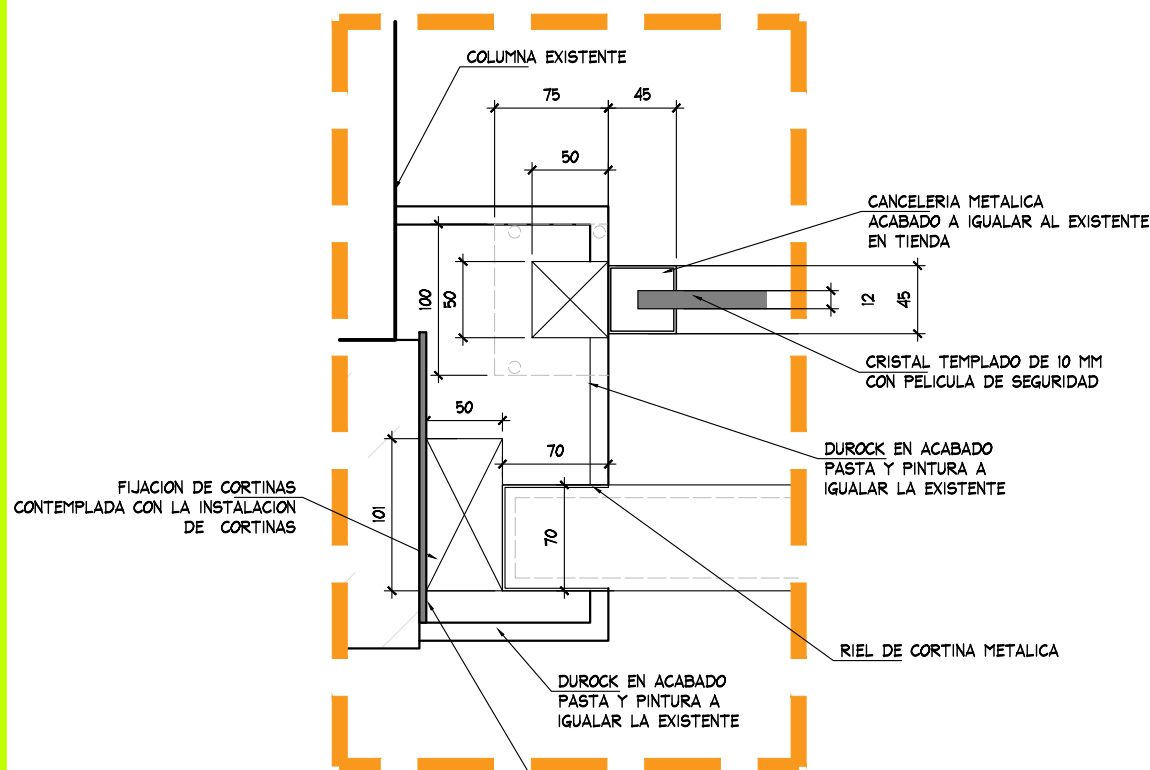

DETALLE INDICADA 1:5

2

PTR DE 2" X 4" FIJO A PLACA EN PISO , CONTEMPLAR EN AMBOS LADOS Y EN LA PARTE SUPERIOR PARA FIJACION DE CORTINA REVISAR DETALLE EN SITIO CON PROVEEDOR

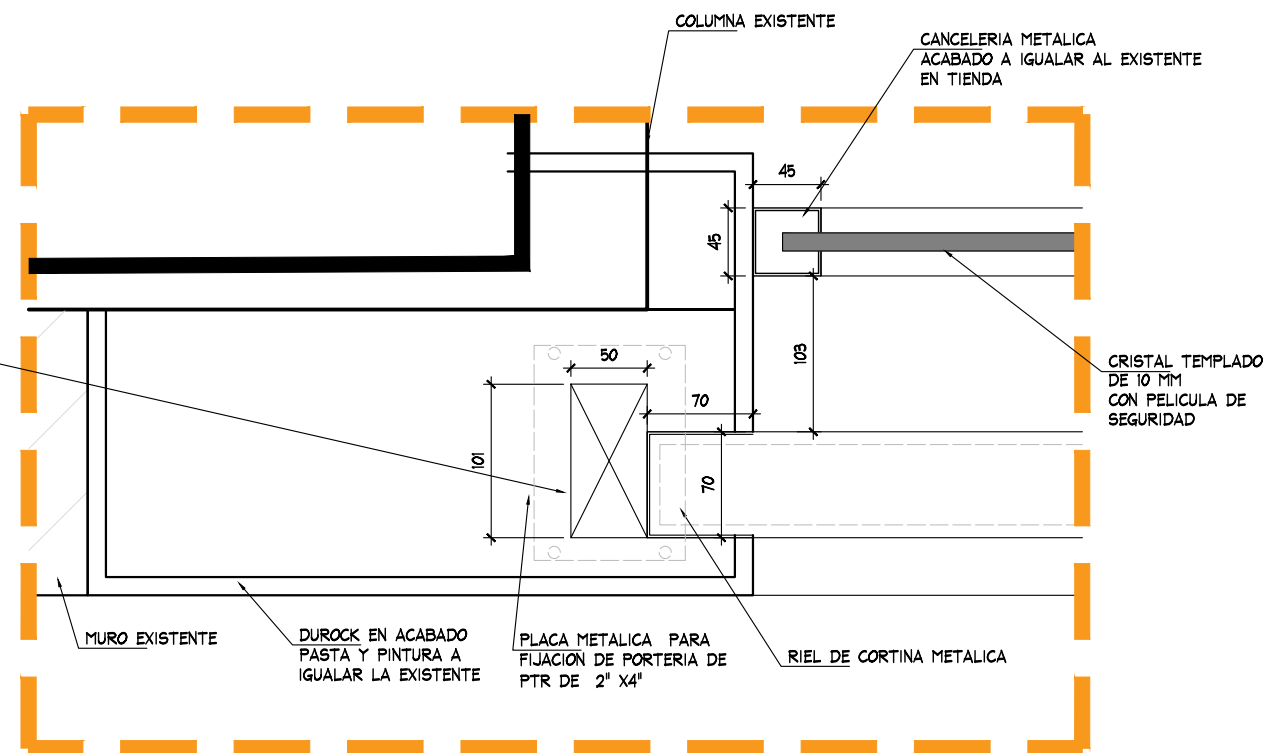

DETALLE INDICADA 1:5

3

LOGOS

PROPUESTA



PROYECTO:
Arq. Marco Blanquet
REVISO:
Arq. Ricardo Arreola
DIBUJO:
PROYECTOS

NOTA:
TODO LO CONTENIDO EN ESTE PLANO ES PROPIEDAD DE THINK ARCHITECTURE S.A. DE C.V. (R). PARA USO EXCLUSIVO Y UNICO DEL PROYECTO, CUALQUIER VARIACION O MODIFICACION DEBERA SER CONSULTADA, ENTENDIENDASE BIEN ANTES DE REALIZARLA.

AMERICAN EAGLE MADERO

FECHA:
18/03/2020
ESCALA:
INDICADA

UBICACION:
CDMX -CENTRO HISTORICO

ACOTACION:
MM
AREA PROYECTO:

No.	FECHA	MODIFICACION Y/O COMENTARIOS	REVISO

CROQUIS DE REFERENCIA

REFERENCIA
MADERO CDMX
CLAVE
AE-MAD-PRO
No. DE HOJAS
4 DE 4

AMERICAN EAGLE