

DIRECCION DE PLANEACION DE ALMACENES GERENCIA DE CORNERS		CHECKLIST DE REVISION DE PROYECTO	
DATOS DEL PROYECTO		TIPO DE REQUERIMIENTO	
NOMBRE		CORNER NUEVO	REUBICACIÓN
ALMACEN		REDUCCIÓN	CAMBIO DE IMAGEN
M2		AMPLIACIÓN	MUEBLE SUELTO
FECHA DE AUTORIZACIÓN			
AUTORIZADO POR			
PUNTOS A GARANTIZAR EN LA INSTALACIÓN DE PROYECTOS CORNERS DE ACUERDO A LINEAMIENTOS Y CRITERIOS DE PROYECTOS CORNERS EN TIENDAS NUEVAS Y TIENDAS EN OPERACIÓN		CRITERIOS DE DISEÑO	
		FULL CORNER	
		PERIMETRO MODULAR + AMB MARCA	
		SOFT CORNER	
		PERIMETRO GENERICO+ ID + AMB MARCA	
		PERIMETRO GENERICO+ ID + AMB GENERICO	

LOS PUNTOS MARCADOS EN LA COLUMNA "NO" SON LOS QUE SE INCUMPLEN DE MANERA EVIDENTE EN EL PROYECTO Y ES RESPONSABILIDAD DE LA MARCA GARANTIZAR QUE SEAN CORREGIDOS EN LA INSTALACIÓN TODO AQUEL CRITERIO POR NO APRECIARSE O QUE POR OMISIÓN NO SE HA SELECCIONADO Y AÚN SE INCUMPLA, DEBERÁ SER SOLUCIONADO EN LA INSTALACIÓN.

TODOS PERÍMETRO AUTORIZADO DEBERÁ SER MODULABLE Y DESMONTABLE EN MODULOS DE 1220 MM. (O MULTIPLOS DE 610MM), COLOCANDO LOS AJUSTES CORRESPONDIENTES EN CASO DE REQUERIRSE.

- | | SI | NO | NA |
|---|----|----|----|
| 1. SE AUTORIZA PERIMETRO MODULABLE-DESMONTABLE (NO APLICA PARA SOFT CORNERS) | | | |
| 2. EL PROYECTO RESPETO LA ARQUITECTURA DE LIVERPOOL (CRITERIO REFERIDO AL MANUAL VIGENTE DE CORNERS, POLÍTICAS Y LINEAMIENTOS) | | | |
| 3. EL PROYECTO CUMPLIO CON LAS CIRCULACIONES MINIMAS:
-900MM ENTRE MOBILIARIO SUELTO, HACIA PERIMETROS Y COLUMNAS
-450MM A LIMITE DE VENDOR COLINDANTE CON CORNER O GENÉRICO | | | |
| 4. LA MARCA RESPETO EL AREA ASIGNADA POR COMPRAS (ESTA CORRESPONDE A LA INDICADA EN EL ANTEPROYECTO Y/O PAQUETE CORNER) | | | |
| 5. EL PROYECTO CONSIDERA TAPAS DE AJUSTE LATERALES Y SUPERIORES CON EL MISMO ACABADO DEL PERÍMETRO. LA SUMA DE LOS AJUSTES DEBE SER MENOR A 610MM. | | | |
| 6. SE RESPETO LA ALTURA DE LIMITE DE VENDOR IGUALANDO LA DEL CORNER ADYACENTE, CORNER EXISTENTE O LÍMITE ARQUITECTÓNICO QUE RIGE LA SECCIÓN (EN ESTE ÚLTIMO CASO VER NOTA EN PLANOS) | | | |
| 7. LA MARCA COLOCO IDENTIFICACION EN PERÍMETRO. VER EL PROYECTO AUTORIZADO EN CASO DE TENER MÁS DE UN PERÍMETRO EN EL CORNER. | | | |
| 8. SI LA PROPUESTA DE LA MARCA CUMPLE CON UNO DE ESTOS CRITERIOS:
8.1 LA ALTURA DEL COPETE DEL PERIMETRO ES DE 300MM Y EL IDENTIFICADOR O LOGOTIPO TIENE UNA ALTURA DE 200MM.
8.2 LA ALTURA DEL COPETE DEL PERIMETRO ES DE 400MM Y EL IDENTIFICADOR O LOGOTIPO TIENE UNA ALTURA DE 300MM. | | | |
| 9. LOS GRÁFICOS NO EXCEDIERON EL 17% DEL AREA TOTAL DEL PERÍMETRO (EXCEPTO D.7 COSMETICOS) | | | |
| 10. LOS GRÁFICOS EN D.7 COSMÉTICOS NO EXCEDIERON EL 30% DEL AREA TOTAL DEL PERÍMETRO | | | |
| 11. LA MARCA SE ADECUO A LOS CONTACTOS EXISTENTES EN PISO DE VENTA Y MUROS. | | | |
| 12. EN CASO DE REQUERIR NUEVOS CONTACTOS (O REUBICACIONES), ¿LA MARCA INCLUYO LA NUEVA UBICACION? | | | |
| 13. ¿SE AUTORIZA ID SOBRE MUEBLES SUELTOS? | | | |

APPROVED

By Arq. Mitzi Lara at 10:28 am, Jun 18, 2019

LINEAMIENTOS GENERALES A LOS QUE LA MARCA DEBERÁ APEGARSE

EN CASO DE REQUERIR INSTALACIONES ESPECIALES SE DEBERA INDICAR EN EL PROYECTO PARA QUE SEAN EVALUADAS POR PLANEACION DE ALMACENES DE LIVERPOOL (EJEMPLO: INSTALACIONES HIDRAULICAS, SANITARIAS, ETC.).

TODOS LOS GRAFICOS DEBERÁN SER EN ALTA RESOLUCION, NO SE AUTORIZAN VINILES, TODOS LOS GRAFICOS DEBERAN SER ENCAPSULADOS.

EN CASO DE TRATARSE DE UNA MARCA DE NUEVO INGRESO A LIVERPOOL, TODOS LOS AJUSTES SOLICITADOS A LA MARCA EN LA REVISION DE SITIO, DEBERAN SER CORREGIDOS POR LA MISMA, Y DEBERAN SER APLICADOS EN LAS INSTALACIONES POSTERIORES.

LA FECHA DE APROBACION DEL PROYECTO ES INDEPENDIENTE A LAS FECHAS DE FABRICACION E INSTALACION, ESTAS FECHAS DEBERAN SER VERIFICADAS CON EL EQUIPO DE INSTALACIONES CORNERS PARA TIENDAS EN OPERACION Y CON EL JEFE DE CONSTRUCCION ASIGNADO PARA TIENDAS NUEVAS O REMODELACIONES MAYORES.

LA MARCA Y/O PROVEEDOR ES RESPONSABLE DE VERIFICAR MEDIDAS Y CONTACTOS EXISTENTES POR MEDIO DE LEVANTAMIENTO FISICO Y/O REPORTE FOTOGRAFICO PREVIO A LA INSTALACION, EN CASO DE ENCONTRAR ALGUNA DIFERENCIA QUE COMPROMETA EL PROYECTO AUTORIZADO CONTACTAR AL JEFE DE PROYECTO CORRESPONDIENTE.

LA MARCA ES REPONSABLE DE GARANTIZAR ILUMINACION SUFICIENTE Y ADECUADA EN PERIMETRO (MERCANCIA) Y COPETES (Y/O IDENTIFICACION DE LA MARCA) CONSIDERANDO MANUALES DE INSTALACION ELECTRICA DE LIVERPOOL VIGENTES, SIN ALTERAR ILUMINACION EXISTENTE EN TIENDA, UNICAMENTE EN LOS CASOS QUE APLICAN.

CONSIDERAR LINEAMIENTOS ELECTRICOS Y DE ILUMINACION CONFORME A LOS MANUALES VIGENTES, SOLO SE AUTORIZA EL USO DE LEDS (LUZ NEUTRA 4100°K).

RESPECTAR LIMITES DE VENDOR INDICADOS EN PROYECTO AUTORIZADO.

LA SUJECION DE PERIMETROS DEBERÁ SER A CREMALLERA, EN CASO DE NO EXISTIR CREMALLERAS ES REPONSABILIDAD DE LA MARCA EL SUMINISTRO E INSTALACION DE LAS MISMAS DE ACUERDO A LOS DETALLES INDICADOS EN EL MANUAL CRN, NO SE AUTORIZA FIJAR NINGUN ELEMENTO A MURO.

ES RESPONSABILIDAD DE LA MARCA GARANTIZAR LA SEGURIDAD DE TODO EL MOBILIARIO DEL CORNER, MUEBLE SUELTO Y PERIMETROS EN CASO DE SER AUTORIZADOS.

PUNTOS A GARANTIZAR DE ACUERDO A LOS LINEAMIENTOS Y CRITERIOS DE IMAGEN

TODO EL MOBILIRARIO SUELTO DEBERÁ SER AUTOSUSTENTABLE.

LAS ALTURAS MAXIMAS PERMITIDAS PARA EL MOBILIARIO SUELTO SERAN:

- 1500MM SOFTLINE (D.2 CABALLEROS, D.5 DAMAS, D.9 DEPORTES)
- 1550MM COSMETICOS Y ACCESORIOS
- 1400MM INFANTILES
- 1600MM HARDLINE (D.1 MUEBLES, D.3 HOGAR Y DIVERSOS, D.6 MULTIMEDIA, D.8 ALIMENTOS)

SE DEBERA GARANTIZAR EL USO DE NIVELADORES METALICOS CON TAPA PLASTICA EN TODO EL MOBILIARIO.

EL DISEÑO DEL MOBILIARIO DE LA MARCA DEBERA INTEGRAR SIEMPRE ZOCLO REMETIDO DE TRIPLAY DE PINO DE 100MM CON EL ACABADO QUE LA MARCA REQUIERA.

TODAS LAS CHAPAS DEBERÁN SER MAESTRADAS.

PARA EL USO DE MENSULAS EL MINIMO AUTORIZADO ES CALIBRE 13.

UNICAMENTE SE AUTORIZA EL USO DE CRISTALES TEMPLADOS (9MM.) , LOS MISMOS DEBERAN CONTEMPLAR SOPORTE QUE GARANTICE SU ESTABILIDAD.

TODOS LOS ELEMENTOS DE DISPLAY Y MANIQUES PROPUESTOS POR LA MARCA DEBERAN SER VALIDADOS PREVIAMENTE CON LA DIRECCION DE PRESENTACION VISUAL Y DISPLAY CORPORATIVO.

LA INSTALACION DEL CORNER DEBE CONSIDERAR TAMBIÉN TODOS LOS ELEMENTOS DE DISPLAY Y GRAFICOS.

COLOCAR APAGADOR DE PERIMETRO A LA ALTURA DEL ZOCLO, DEBERA SER OCULTO AL CLIENTE PERO DE FACIL ACCESO PARA EL PERSONAL DE ALMACEN. SE REQUIERE REGISTRO EN PERIMETRO Y/O MUEBLE SUELTO SERÁ DE FACIL ACCESO A LOS COMPONENTES ELECTRICOS Y NO DEBERÁ TENER CERRADURA NI CHAPA.

MARCA RESPONSABLE DE ADECUARSE A LOS CONTACTOS EXISTENTES, DE REQUERIR ADICIONALES O REUBICACIONES , SERÁN POR CUENTA DE LA MARCA.

EL MOBILIARIO Y HERRAJE DE LA MARCA DEBE ASEGURAR QUE LOS GANCHOS DE LIVERPOOL OPEREN DE MANERA CORRECTA, ES DECIR QUE NO EXISTA PROBLEMA PARA QUE EL GANCHO ENTRE EN FUNCION.

EN CASO DE QUE EL PRODUCTO O MERCANCIA REQUIERA ALGUN TIPO DE ALARMA, ESTA DEBERA SER SUMINISTRADA POR LA MARCA, QUIEN SERÁ RESPONSABLE QUE DICHAS ALARMAS O SISTEMAS SE ENTREGUEN FUNCIONANDO CON LA ENTREGA DEL CORNER.

NO SE AUTORIZA CAMBIO DE PISO

NO SE AUTORIZAN AJUSTES EN ALBAÑILERÍA

NO SE AUTORIZA FIJAR NADA A PLAFON


SE RESPETARA LA ILUMINACION EXISTENTE DE LIVERPOOL

NO SE AUTORIZA FORRO DE CAJA DE COBRO, COLUMNAS Y MUROS FOCALES


SE RESPETARÁN HIDRANTES, SEÑALIZACIONES DE PROTECCION CIVIL, LETREROS LIVERPOOL Y ESCRITORIOS DE JEFE DE PISO

APPROVED


By Arq. Mitzi Lara at 10:28 am, Jun 18, 2019

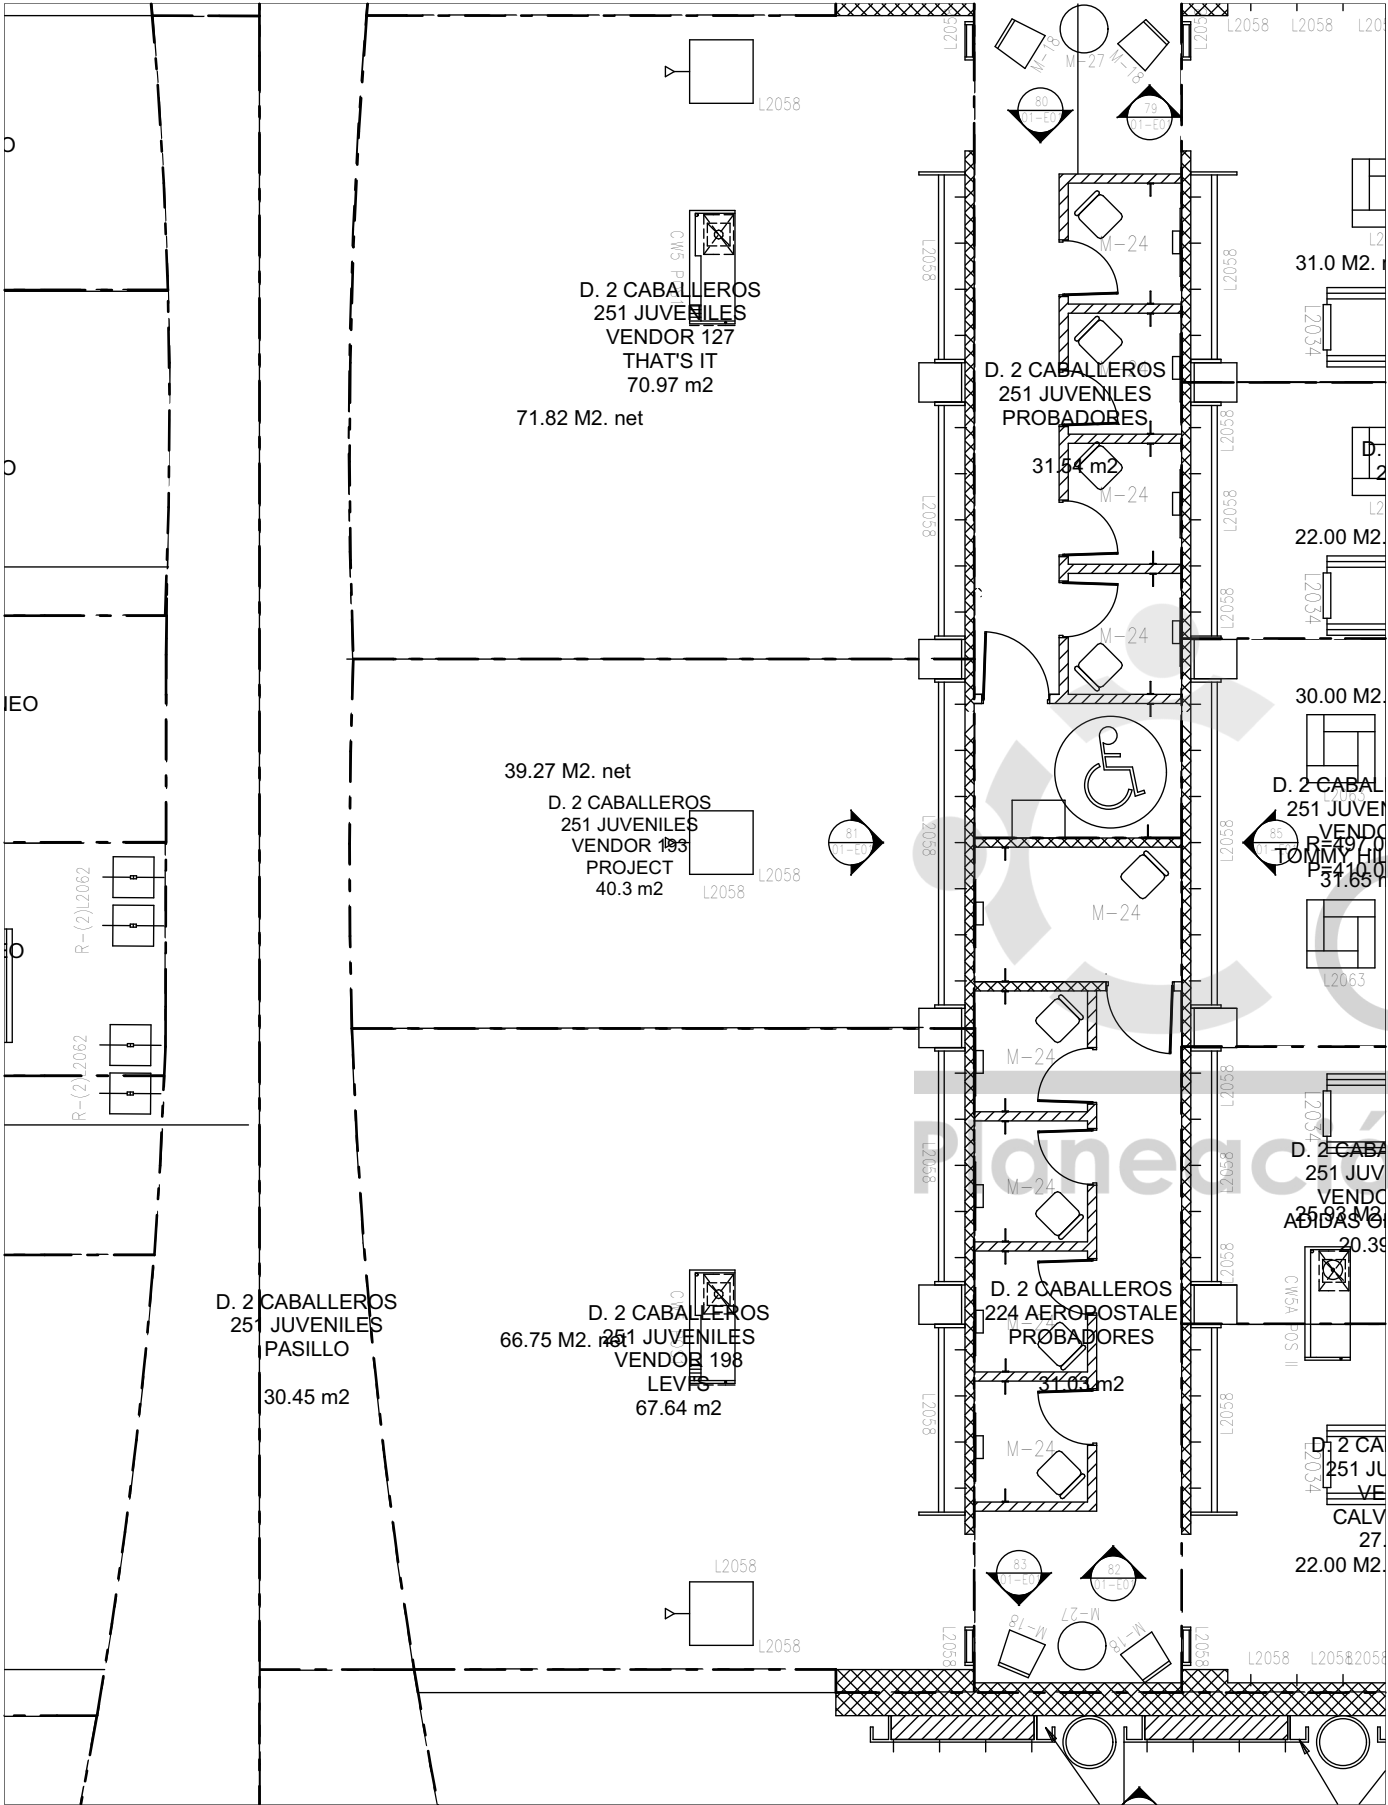

ESTADO ACTUAL / CURRENT STATUS

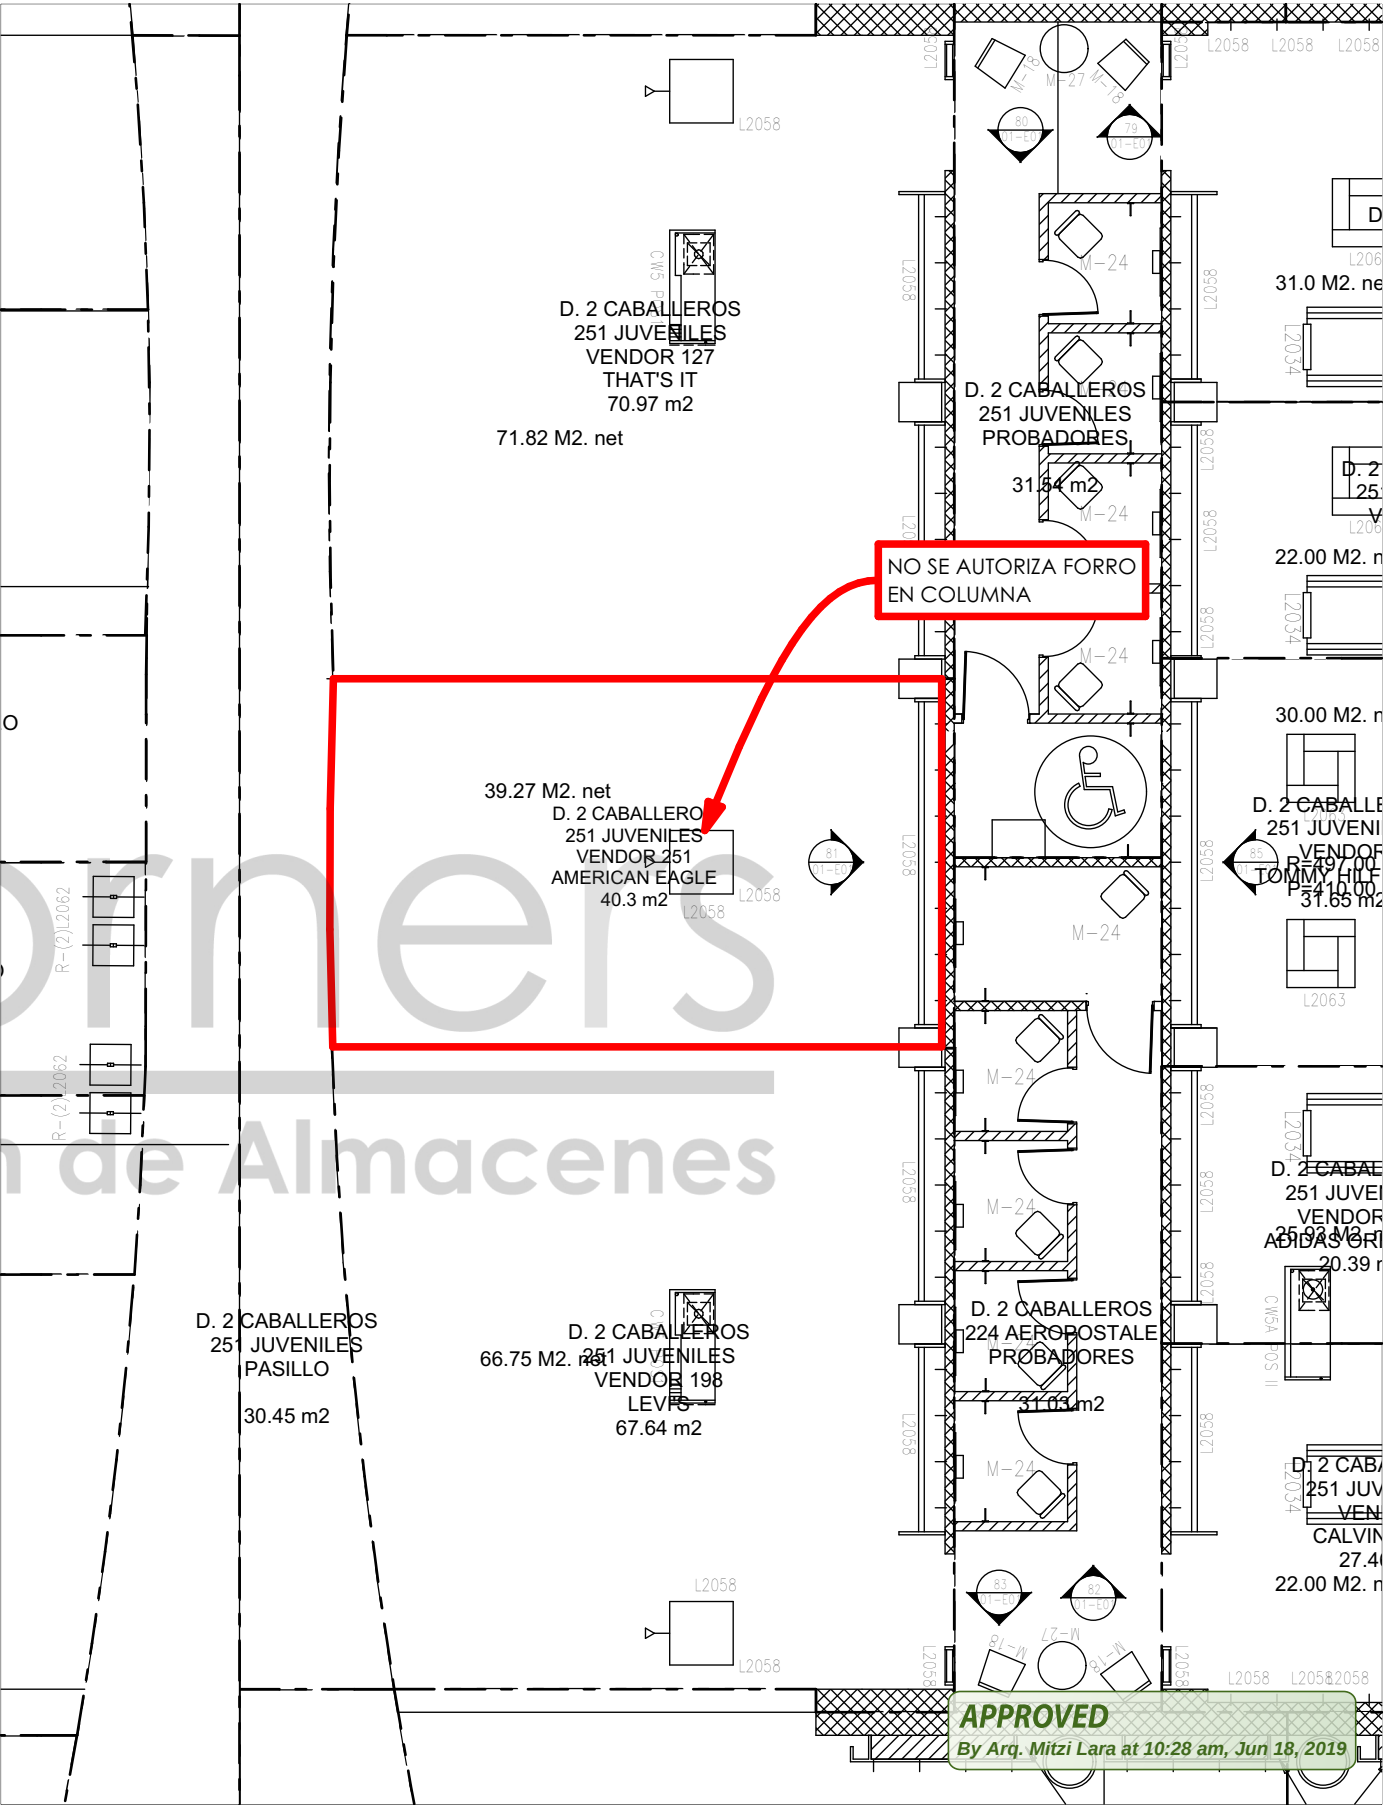

PROPUESTA / PROPOSAL

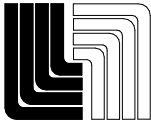

Planeación de Almacenes

ALMACÉN

LIVERPOOL
GUADALAJARA A78

NIVEL DE UBICACIÓN

PLANTA BAJA

DIRECCIÓN COMERCIAL

D.2 CABALLEROS

SECCIÓN

251 JUVENILES

TIPO DE REQUERIMIENTO

☒ CORNER NUEVO

☐ REDUCCIÓN

☐ AMPLIACIÓN

☐ REUBICACIÓN

☐ CAMBIO DE IMAGEN

☐ MUEBLE SUELTO

CRITERIOS DE DISEÑO

☒ FULL CORNER

☒ PERIMETRO MODULAR + AMB MARCA

☐ SOFT CORNER

☐ PERIMETRO MODULAR + AMB MARCA

☐ PERIMETRO GENÉRICO + ID + AMB MARCA

☐ PERIMETRO GENÉRICO + ID + AMB GENÉRICO

MARCA - M² AUTORIZADOS

AMERICAN EAGLE

ÁREA: 40.30 M2

PROYECTO BIM

No. REQUERIMIENTO

D2-17-32

TIPO DE NEGOCIACIÓN (\$)

RESPONSABLES DE CUBRIR GASTOS DE CORNER.

APORTACIONES:

LIVERPOOL 0 %

EXTERNO (MARCA) 100 %

REQUIERE ALBAÑILERÍA

SI - (NO)

CON CARGO A: MARCA

ESPECIFICACIONES:

REQUIERE CONTACTOS

SI - (NO)

CON CARGO A: MARCA

NOTAS DE ANTEPROYECTO

SE AUTORIZA EL INGRESO DEL CORNER NUEVO DE LA MARCA AMERICAN EAGLE EN EL ESPACIO QUE ACTUALMENTE TIENE PERIMETRO Y MOBILIARIO GENÉRICO DEL ROLL OUT PROJECT DENTRO DE LA SECCIÓN 251 JUVENILES, DEL ALMACÉN LIVERPOOL GUADALAJARA A78.

EL RETIRO DEL MOBILIARIO SUELTO Y DEL PERIMETRO DEL ROLL OUT PROJECT, SERÁ POR CUENTA DE LA MARCA Y SE ENTREGARÁ A ALMACÉN PARA LO QUE REQUIERA.

ES RESPONSABILIDAD DE AMERICAN EAGLE VERIFICAR EN SITIO MEDIANTE LEVANTAMIENTO LA UBICACIÓN Y EL ESTADO DEL ESPACIO, ASÍ COMO DE LOS CONTACTOS EXISTENTES. MISMO QUE PUEDEN SER UTILIZADOS EN CASO DE NO EXISTIR CONTACTOS DENTRO DEL ESPACIO, O REQUIRIRSE CONTACTOS ADICIONALES. ESTOS DEBERÁN SER CON CARGO A LA MARCA.

SE REQUIERE PERIMETRO MODULADO A 610 MM O 1220 MM. SI EL ESPACIO ASIGNADO CUENTA CON PERIMETRO Y DE ASÍ REQUIRIRSE, EL SUMINISTRO E INSTALACIÓN DE LAS CREMALLERAS PARA FIJACIÓN DE PANELES MODULADOS SERÁN POR CUENTA DE LA MARCA AMERICAN EAGLE.

NO SE AUTORIZA CAMBIO DE PISO, RESPETAR PISO EXISTENTE. CUALQUIER DAÑO SERÁ RESPONSABILIDAD DE LA MARCA EN REALIZAR LAS REPARACIONES NECESARIAS IGUALANDO EL ACABADO EXISTENTE.

RESPECTAR CIRCULACIONES MÍNIMAS DE 900 MM

CAPACIDAD DE CARGA

COLGADO: NA %

DOBLADO: NA %

NO DE PIEZAS: NA



JEFE DE ANTEPROYECTO/ PROJECT MANAGER
ARQ. MITZI LARA

ACOTACIÓN/ UNITS
MM

ESCALA/ SCALE
S/E

FECHA/ DATE
AGOSTO 2018

EL PRESENTE PLANO ES INFORMACIÓN CONFIDENCIAL QUE CONSTITUYE UN SECRETO INDUSTRIAL EN FAVOR DE DISTRIBUIDORA LIVERPOOL, S. A. DE C. V., EN LOS TERMINOS DE LA LEY DE PROPIEDAD INDUSTRIAL.
THIS PLAN IS CONFIDENTIAL INFORMATION THAT IS A INDUSTRIAL SECRET FOR LIVERPOOL DISTRIBUTOR, S. A. OF C. V., IN TERMS OF THE INDUSTRIAL PROPERTY LAW.

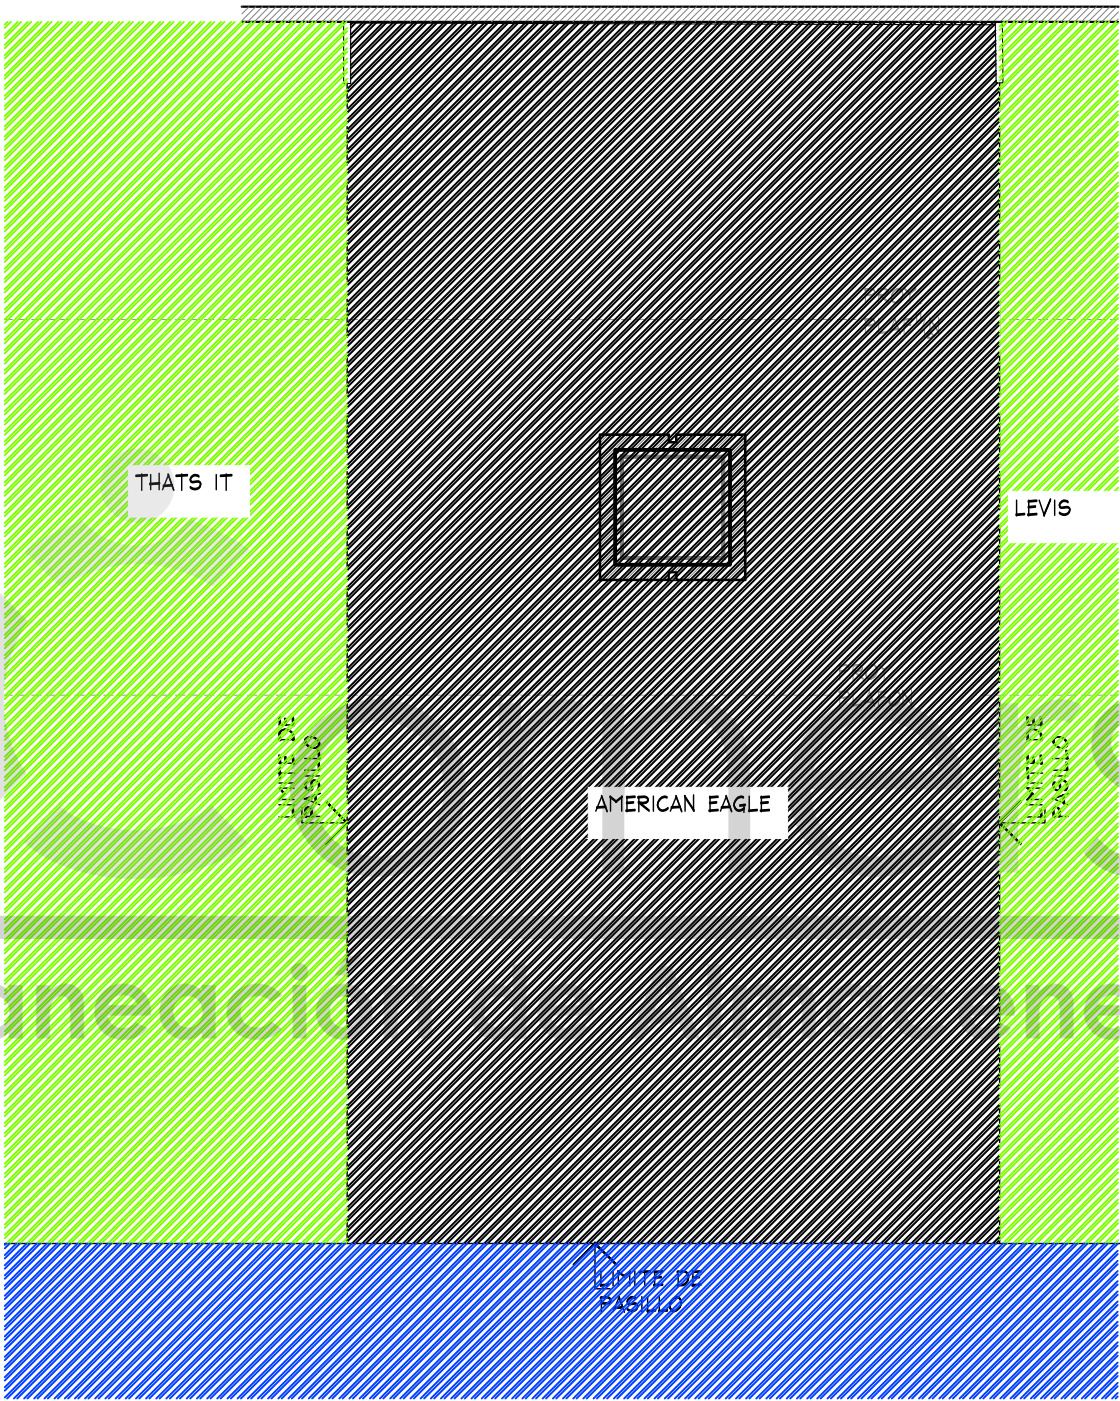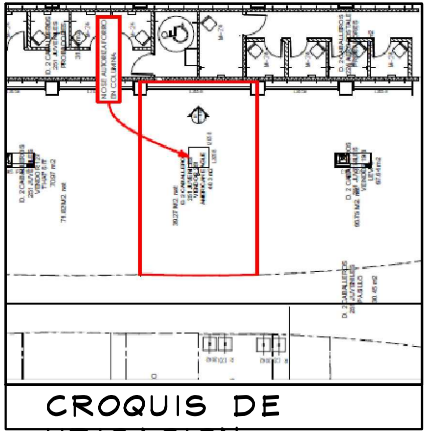

SIMBOLOGIA GENERAL

- INDICA MARCAS VECINAS
- INDICA ESPACIO DESIGNADO A AMERICAN EAGLE
- INDICA PASILLO PRINCIPAL

[Signature]

APPROVED
By Arq. Mitzi Lara at 10:29 am, Jun 18, 2019

PLANTA GENERAL
ESC. 1:50

PLANTA GENERAL PROYECTO ARQUITECTONICO



PROYECTO: Arq. Marco Blanquet
REVISO: Arq. Ricardo Arreola
DIBUJO: PROYECTOS

NOTA: TODO LO CONTENIDO EN ESTE PLANO ES PROPIEDAD DE THINK ARCHITECTURE S.A. DE C.V. (R). PARA USO EXCLUSIVO Y UNICO DEL PROYECTO, CUALQUIER VARIACION O MODIFICACION DEBERA SER CONSULTADA, ENTENDASE BIEN ANTES DE REALIZARLA.

**AMERICAN EAGLE
LIVERPOOL GUADALAJARA JUVENILES**

FECHA: 11-jun.-19
UBICACION:
ESCALA: INDICADA

ACOTACION: MM
AREA PROYECTO: 35.02M2


No.	FECHA	MODIFICACION Y/O COMENTARIOS
1	10/05/19	AJUSTE EN ALTURAS CONFORME A AUTORIZACION LIVERPOOL
2	11/06/19	SE RETIRAN TRINGLAS Y SE COLOCA MESA PARSON Y 1 TBAR
		SOLICITUD DE AE .

REVISO

CROQUIS DE REFERENCIA

REFERENCIA
CLAVE AEO-LIV-GUA-JUV-05
No. DE HOJAS 1 DE 3

AE X ME

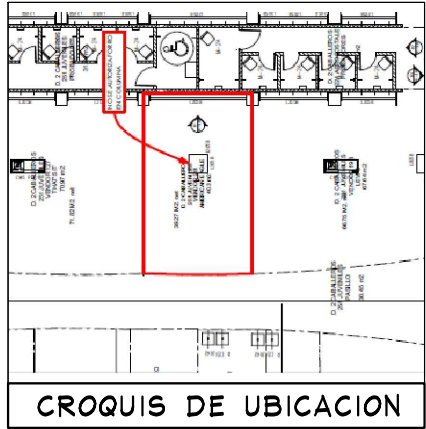

ALTURA MÁXMA DE MUEBLES SUELTOS: 1500 MM.
-LA INSTALACIÓN DE GRÁFICOS Y/O CUALQUIER OTRO ELEMENTO DE DISPLAY QUE ESTE INCLUIDO EN ESTE DOCUMENTO DEBE HACERSE EL MISMO DÍA DEL MOBILIARIO
-LA MARCA INSTALARA PERIMETROS MODULADOS, MONTABLES Y DESMONTABLES EN SITIO @1220 Ó @610 MM.
-TODOS LOS MUEBLES SUELTOS TENDRÁN NIVELADORES METALICOS CON TAPAS PLASTICAS

MARCA SE APEGARA A LAS NOTAS DE ANTEPROYECTO

RESPECTAR UBICACIÓN DE EXTINTOR

NOTA IMPORTANTE :
AL MOMENTO DEL LEVANTAMIENTO SE ENCONTRABA UBICADAS LAS MARCAS (HOLSTONE / QUICKSILVER / O NELL / THAT'S IT), SE REQUIERE RETIRO DE PERIMETRO Y MOBILIARIO ISLA
SE REQUIERE RETIRO DE GRAFICO EN VINIL AUTOADHERIBLE EN PERIMETRO , CONTEMPLAR PINTURA Y RESANE POR THINK,
EN COLUMNA SE ENCUENTRA UBICADO ESPEJO LIVERPOOL, EXTINTOR Y MUEBLE DE APOYO JEFE DE PISO .NO SE PERMITE ADECUACION EN ESTA AREA.
PISO CERAMICO EXISTENTE DE 60 X 60 CM COLOR BEIGE.
ZOCLO EXISTENTE DE 105 MM DE ALTO Y 5 MM DE ESPESOR EN MDF COLOR GRIS .
MARCAS COLINDANTES LEVIS /THAT S IT
CONTACTO EXISTENTE EN PERIMETRO .

ADECUARSE A LOS CONTACTOS EXISTENTES, DE NO SER ASÍ LOS NUEVOS CONTACTOS O REUBICACIONES SERÁN CON CARGO A LA MARCA

VALIDACION DE CARGA PENDIENTE POR COMPRAS

TABLA DE CAPACIDADES AE GUADALAJARA JUVENILES								
CLAVE	DESCRIPCION	Nº MUEBLES	COLGADO MINIMO	DOBLADO MINIMO	COLGADO MAXIMO	DOBLADO MAXIMO	TOTAL MINIMO	TOTAL MAXIMO
DISPLAY WALL-1220MM-AJUS 280MM(X2)	PERIMETRO	1	0	0	0	0	0	0
AE-MEX-FLOR-BOX 4220MM(1.220X2)(610X1ES)	BASE PERIMETRO	1	0	0	0	0	0	0
WS-1448-WO-ESP-1220 MM	REPISAS	18	0	48	0	60	864	864
PARSON MAIN TABLE	MESA	1	0	32	0	40	32	40
LARGE BUNKER	MESA	1	80	0	90	0	80	90
SMALL FLOOR CUBE	NESTER	2	0	32	0	40	64	80
M-WOOD	FREE STANDING	1	0	0	0	0	0	0
SH-RIS-2912RF	RISER	2	0	0	0	0	0	0
SH-RIS-3512	RISER	2	0	0	0	0	0	0
T-PIPE-RACK-GAL	RACK "T"	6	49	0	65	0	291	388
2WWAY-CLRM	TRINGLA	1	31	0	41	0	0	41
BXLG-TBL-6030RF	MESA ALTA	1	0	56	0	70	56	40
BXLG-STNST-2424RF	MESA NESTER	2	0	24	0	20	48	40
BXLG-BC-4821/WD	MESA BOOKCASEW/D	1	0	64	0	80	64	80
MANIQUE	MANIQUE	5	0	0	0	0	0	0
TOTAL EN CORNER		45	159	496	195	610	1499	1663

ES RESPONSABILIDAD DE LA MARCA VERIFICAR CON LEVANTAMIENTO FÍSICO LAS MEDIDAS DEL ESPACIO ASIGNADO PREVIA INSTALACIÓN Y/O FABRICACIÓN. EN CASO DE ENCONTRAR ALGUNA DIFERENCIA QUE COMPROMETA EL PROYECTO AUTORIZADO FAVOR DE CONTACTAR AL JEFE DE PROYECTOS DE CORNERS QUE AUTORIZO EL MISMO.

APPROVED
By Arq. Mitzi Lara at 10:29 am, Jun 18, 2019

PLANTA ARQUITECTONICA
ESC. 1:50

DE REQUERIR CONTACTO ADICIONAL SERÁ CON CARGO A LA MARCA


NO SE AUTORIZA FIJACION DE NINGUN ELEMENTO SOBRE ALBAÑILERÍAS DE LIVERPOOL

RESPECTAR MOCHETAS DE MADERA COMO PARTE DE LA ARQUITECTURA DE LA TIENDA

RESPECTAR MESA DE JEFE DE SECCIÓN

RESPECTAR ESPEJO GENERICO DE LIVERPOOL

NO SE AUTORIZA CAMBIO DE PISO

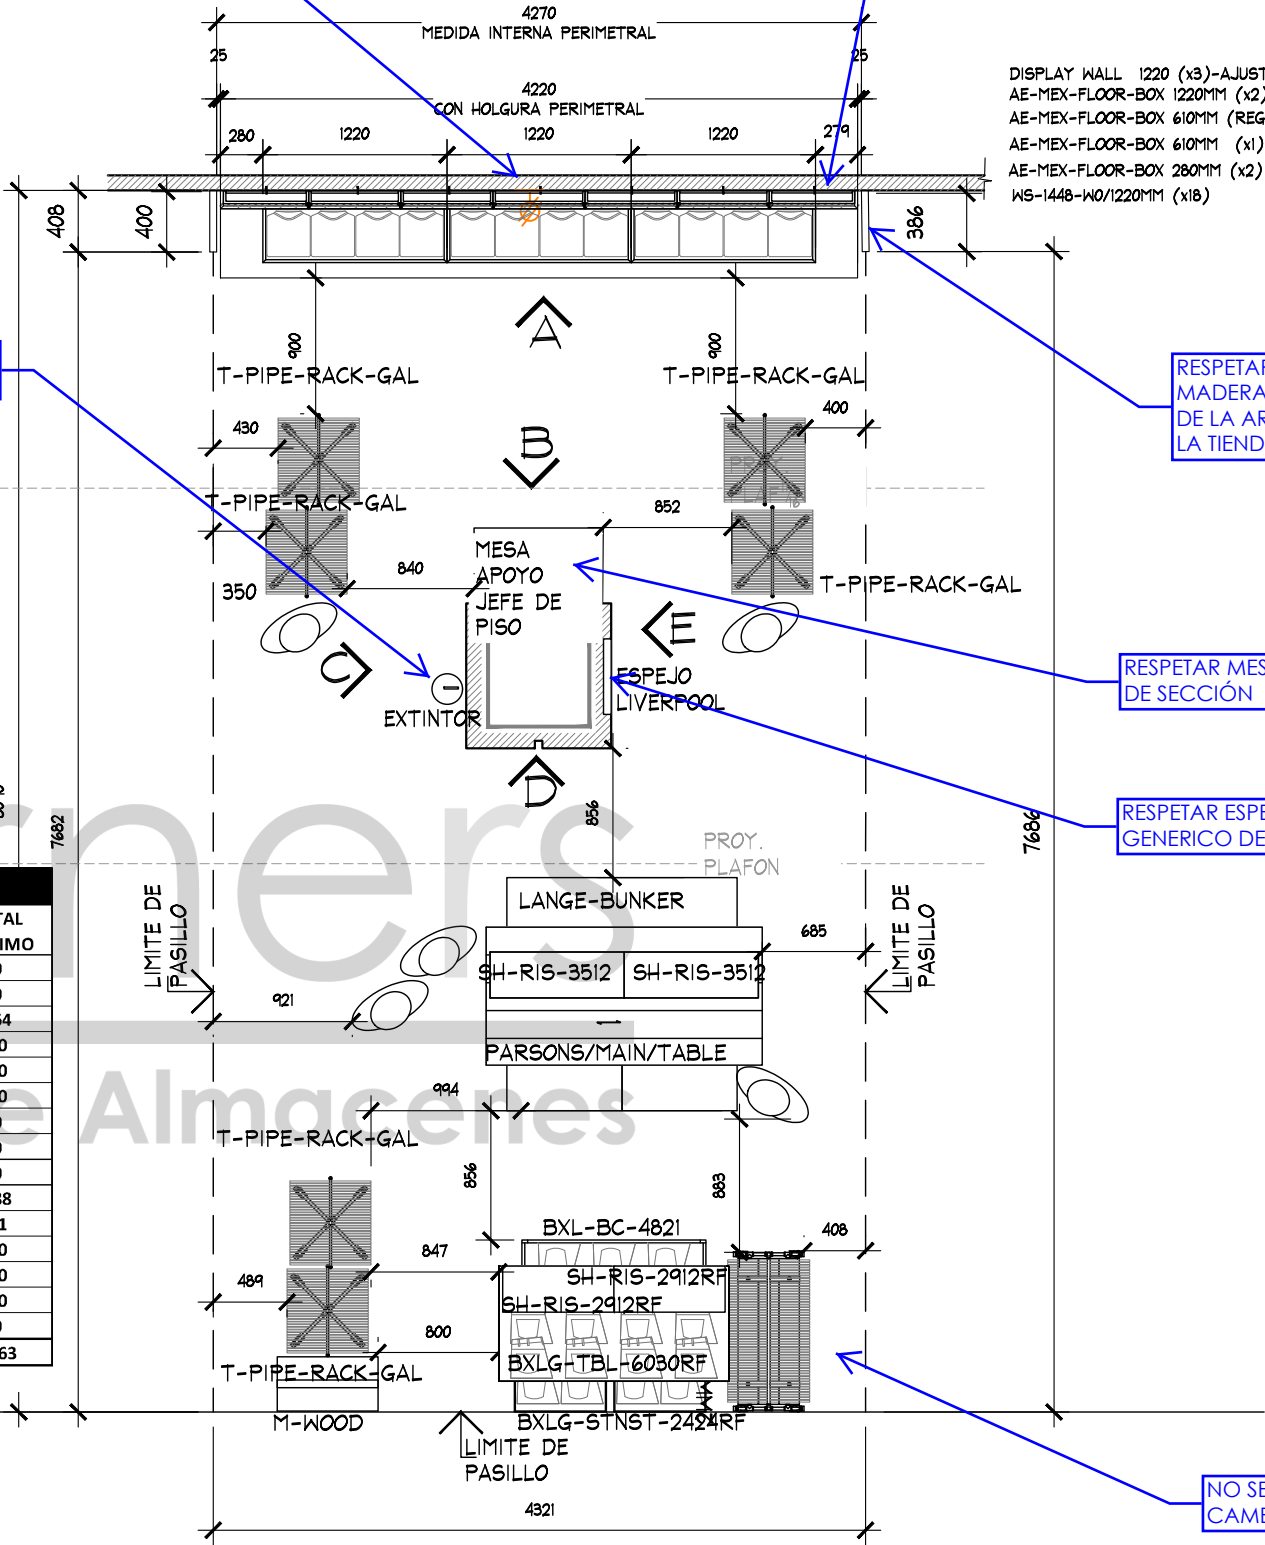

PLANTA ARQUITECTONICA

PROYECTO ARQUITECTONICO



PROYECTO:
Arq. Marco Blanquet
REVISO:
Arq. Ricardo Arreola
DIBUJO:
PROYECTOS

NOTA:
TODO LO CONTENIDO EN ESTE PLANO ES PROPIEDAD DE THINK ARCHITECTURE S.A. DE C.V. (R). PARA USO EXCLUSIVO Y UNICO DEL PROYECTO, CUALQUIER VARIACION O MODIFICACION DEBERA SER CONSULTADA, ENTIENDASE BIEN ANTES DE REALIZARLA.

FECHA:
11-jun.-19
ESCALA:
INDICADA

AMERICAN EAGLE
LIVERPOOL GUADALAJARA JUVENILES

UBICACION:

ACOTACION: MM

AREA PROYECTO: 35.02 M2

No.	FECHA	MODIFICACION Y/O COMENTARIOS
1	10/05/19	SE RETIRAN TRINGLAS Y SE COLOCA MESA PARSON Y T TBAR
2	11/06/19	SE RETIRAN TRINGLAS Y SE COLOCA MESA PARSON Y T TBAR

REVISO

CROQUIS DE REFERENCIA

REFERENCIA

CLAVE:
AEO-LIV-GUA-JUV-05 AE X ME
No. DE HOJAS 2 DE 3



CUALQUIER ELEMENTO DISPLAY DEBERA SE VALIDARA POR LA DIRECCION CORRESPONDIENTE

ID ILUMINADO DEBERA RESPETAR MANUALES ELECTRICOS VIGENTES DE LIVERPOOL

ADECUARSE A LOS CONTACTOS EXISTENTES, DE NO SER ASÍ LOS NUEVOS CONTACTOS O REUBICACIONES SERÁN CON CARGO A LA MARCA


RESPETAR ALTURA DE LIMITE DE VENDOR A 2700 MM

GARANTIZAR QUE EL HERRAJE SE ENCUENTRE ALINEADO A CREMALLERAS EN PERIMETRO PARA EVITAR VOLTEO EN REPISAS

GARANTIZAR LA CORRECTA FIJACION DE REPISAS UNA VEZ INSTALADO EL CORNER Y CON CARGA

ES RESPONSABILIDAD DE LA MARCA VERIFICAR CON LEVANTAMIENTO FÍSICO LAS MEDIDAS DEL ESPACIO ASIGNADO PREVIA INSTALACIÓN Y/O FABRICACIÓN. EN CASO DE ENCONTRAR ALGUNA DIFERENCIA QUE COMPROMETA EL PROYECTO AUTORIZADO FAVOR DE CONTACTAR AL JEFE DE PROYECTOS DE CORNERS QUE AUTORIZO EL MISMO.

ALZADO "A"
ESC. 1:50

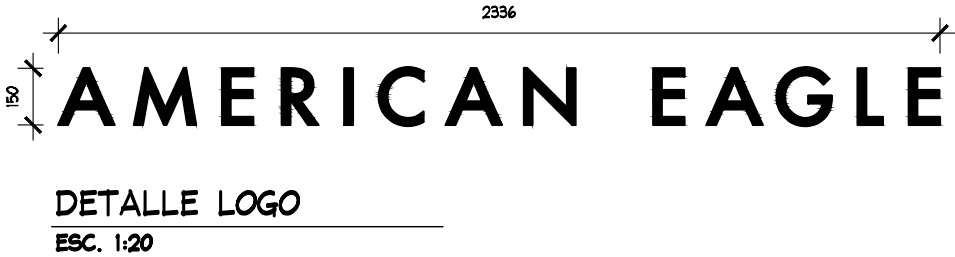

[Signature]

APPROVED
By Arq. Mitzi Lara at 10:29 am, Jun 18, 2019

ALZADOS					PROYECTO ARQUITECTONICO			
THINK ARCHITECTURE PROYECTO: Arq. Marco Blanquet REVISO: Arq. Ricardo Arreola DIBUJO: PROYECTOS					AMERICAN EAGLE LIVERPOOL GUADALAJARA JUVENILES FECHA: 11-jun.-19 UBICACION: INDICADA ACOTACION: MM AREA PROYECTO: 35.02 M2			
No. 1 FECHA 10/05/19 MODIFICACION Y/O COMENTARIOS 1 11/06/19 AJUSTE EN ALTURAS CONFORME A AUTORIZACION LIVERPOOL SE RETIRAN TRINGLAS Y SE COLOCA MESA PARSON Y 1 TBAR SOLICITUD DE AE .					REVISO CROQUIS DE REFERENCIA REFERENCIA CLAVE AEO-LIV-GUA-JUV-05 AE X ME No. DE HOJAS 3 DE 3			