



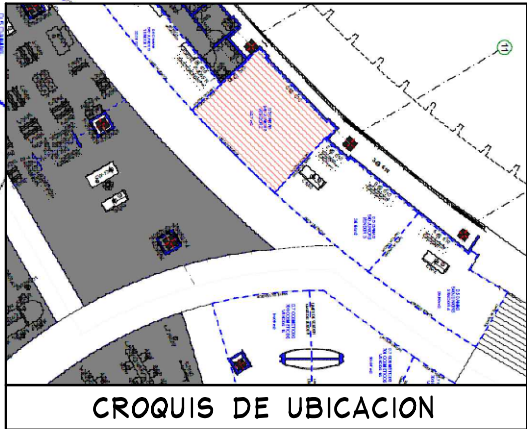

NOTA:

- MOBILIARIO PERIMETRAL Y SUELTO ES EXISTENTE, SE REUTILIZAN SALIDAS ELECTRICAS
- SE CONSIDERAN REPISAS Y COZY NUEVOS (VER PLANO)
- LOGO EXISTENTE

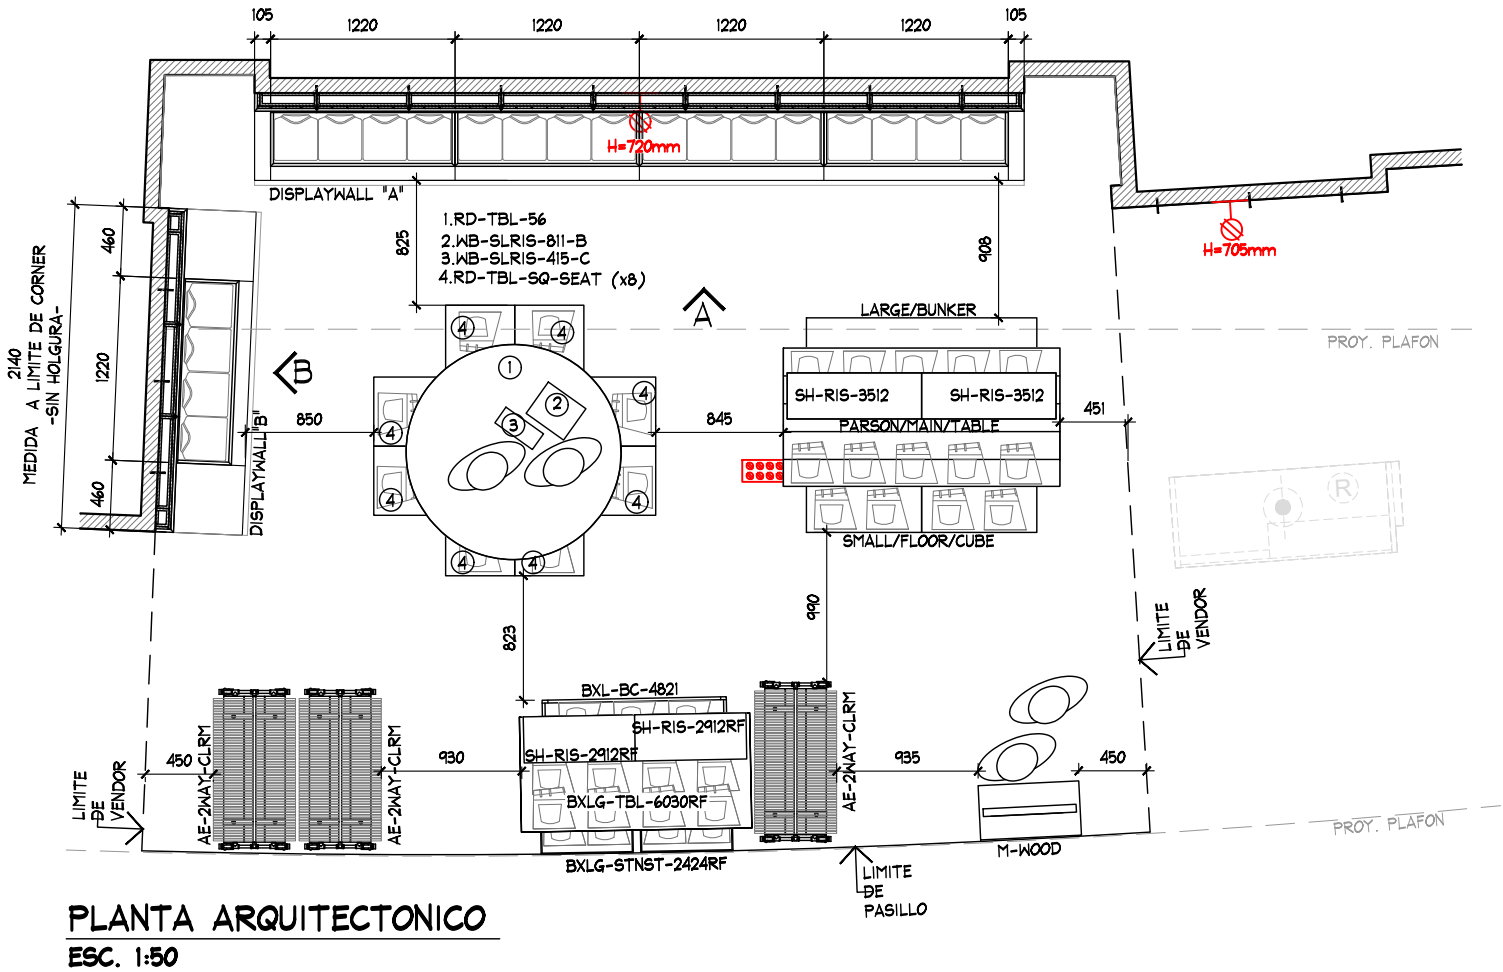

PLANTA ARQUITECTONICO LEVANTAMIENTO

	PROYECTO:	Arq. Marco Blanquet	AMERICAN EAGLE LIVERPOOL POLANCO JUNIORS			No.	FECHA	MODIFICACION Y/O COMENTARIOS	REVISO	CROQUIS DE REFERENCIA	REFERENCIA	AMERICAN EAGLE						
	REVISO:	Arq. Ricardo Arreola																
	DIBUJO:	PROYECTOS																
			FECHA:	12/03/2020	UBICACION:	Mariano Escobedo #425 Col. Chapultepec Morales, Delegación Miguel Hidalgo, CP 11000 Ciudad de México, México.		ACOTACION:	mm									
			ESCALA:	INDICADA			AREA PROYECTO:	32.31 m2										
			CLAVE: AE-LIV-POL-JRS-05															
			No. DE HOJAS 1 DE 2															

