
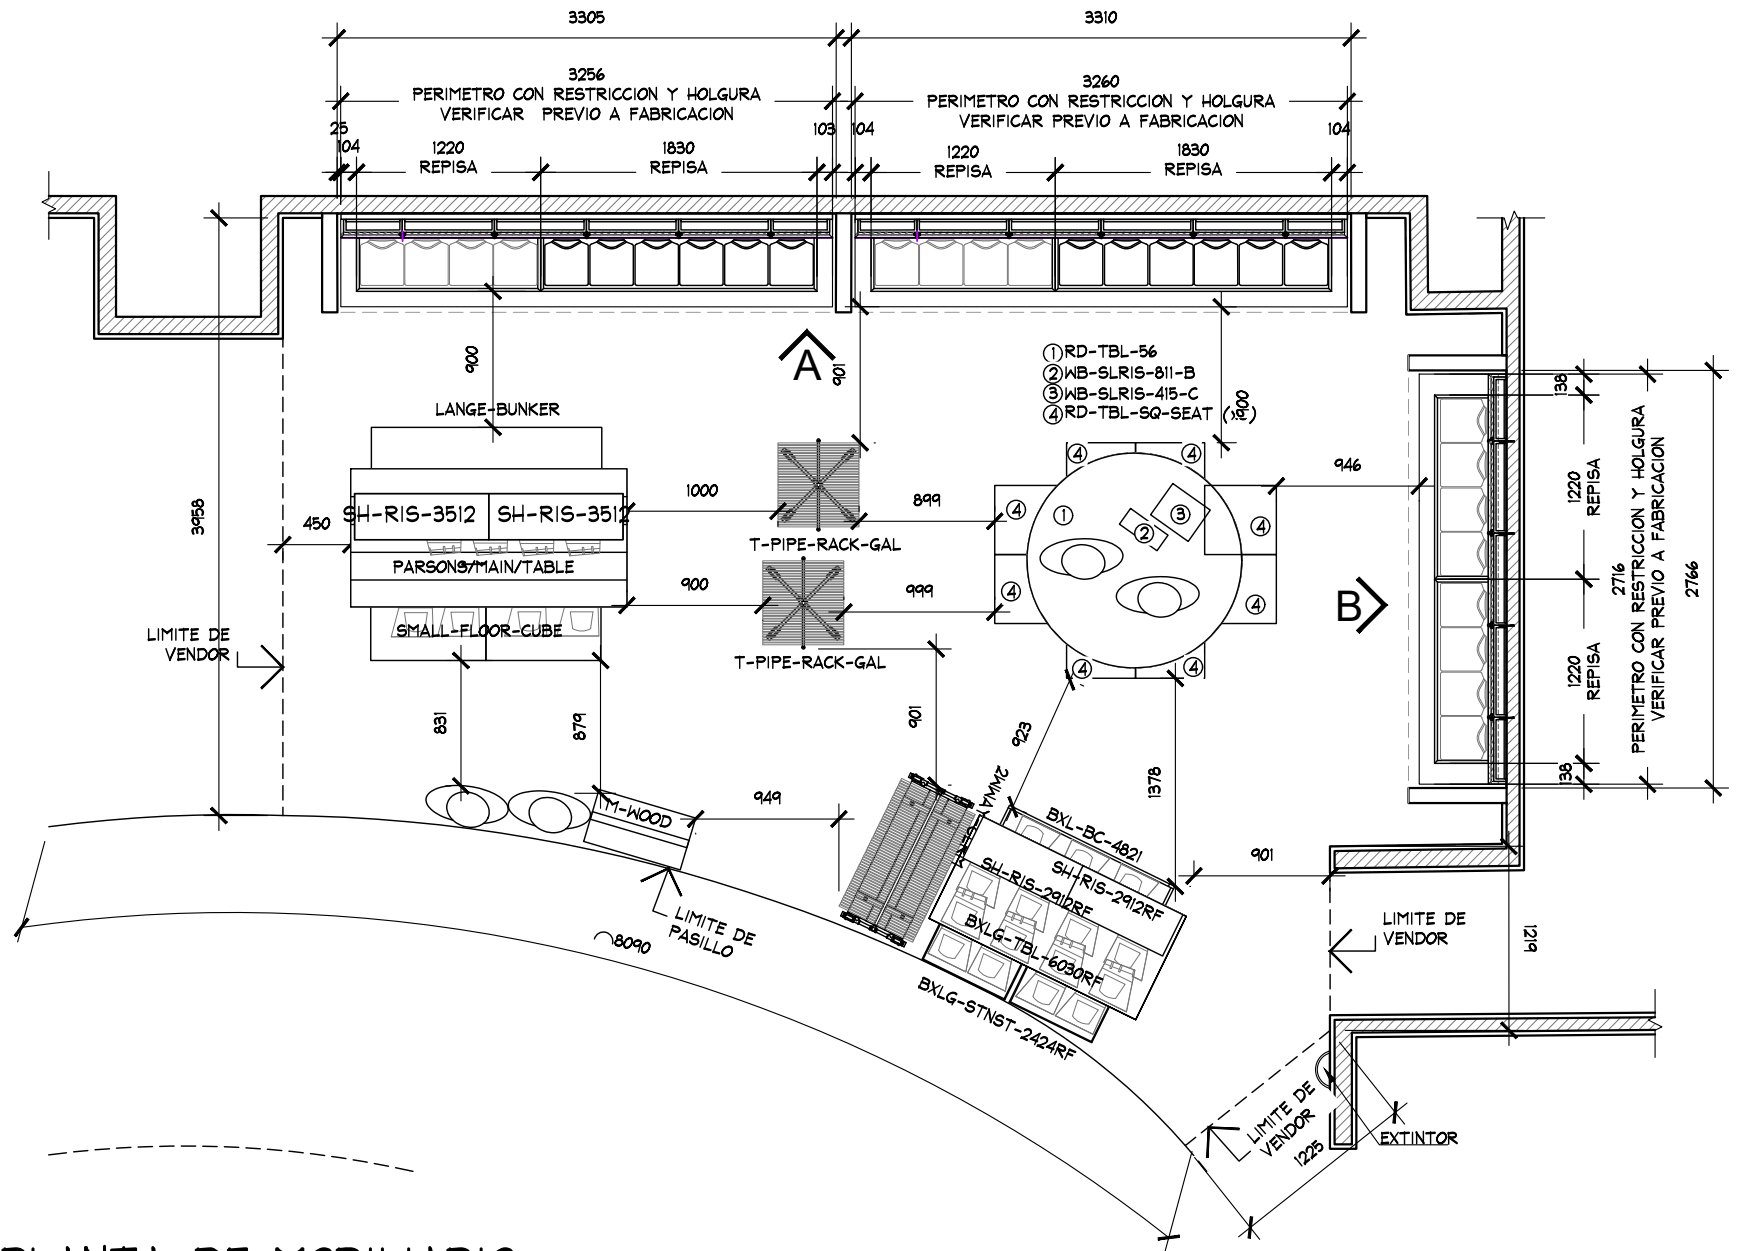


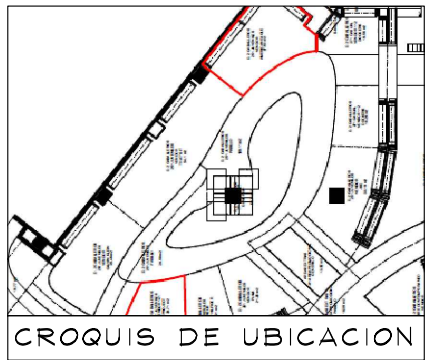

NOTA:

- MOBILIARIO PERIMETRAL Y SUELTO ES EXISTENTE, SE REUTILIZAN SALIDAS ELECTRICAS
- SE CONSIDERAN REPISAS Y COZY NUEVOS (VER PLANO)
- LOGO EXISTENTE NO SE CONSIDERA CAMBIO

PLANTA DE MOBILIARIO
ESC. 1:50

PLANTA DE MOBILIARIO

PROYECTO



PROYECTO:
Arq. Marco Blanquet
REVISO:
Arq. Ricardo Arreola
DIBUJO:
PROYECTOS


NOTA:
TODO LO CONTENIDO EN ESTE PLANO ES PROPIEDAD DE THINK ARCHITECTURE S.A. DE C.V. (R). PARA USO EXCLUSIVO Y UNICO DEL PROYECTO, CUALQUIER VARIACION O MODIFICACION DEBERA SER CONSULTADA, ENTENDASE BIEN ANTES DE REALIZARLA.

AMERICAN EAGLE
LIVERPOOL INTERLOMAS JUVENILES
FECHA: 23-mar.-20
UBICACION: VIALIDAD DE LA BARRANCA 6, COL. EX HACIENDA JESUS DEL MONTE, 52787 NAUCALPAN DE JUAREZ, MEX.
ACOTACION: MM
AREA PROYECTO: 37.37 M2

No.	FECHA	MODIFICACION Y/O COMENTARIOS	REVISO



CROQUIS DE REFERENCIA	REFERENCIA

AMERICAN EAGLE

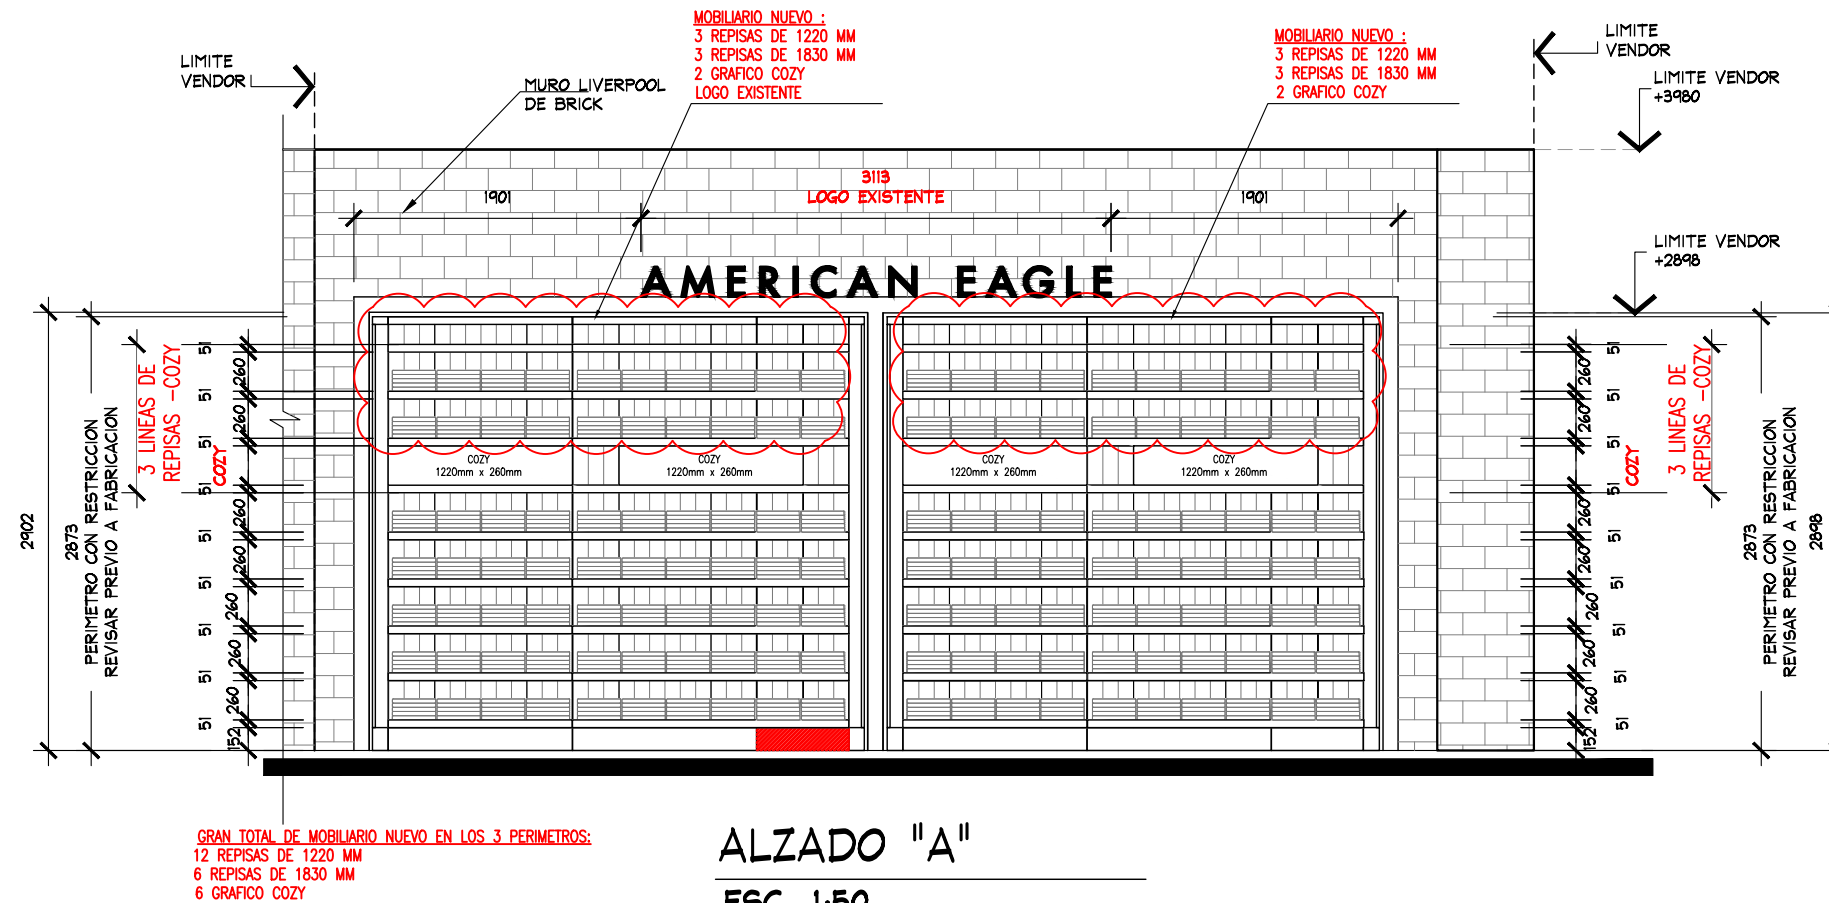

ALZADO "A"
ESC. 1:50

Descartes No. 93, 1er. piso Col. Anzures

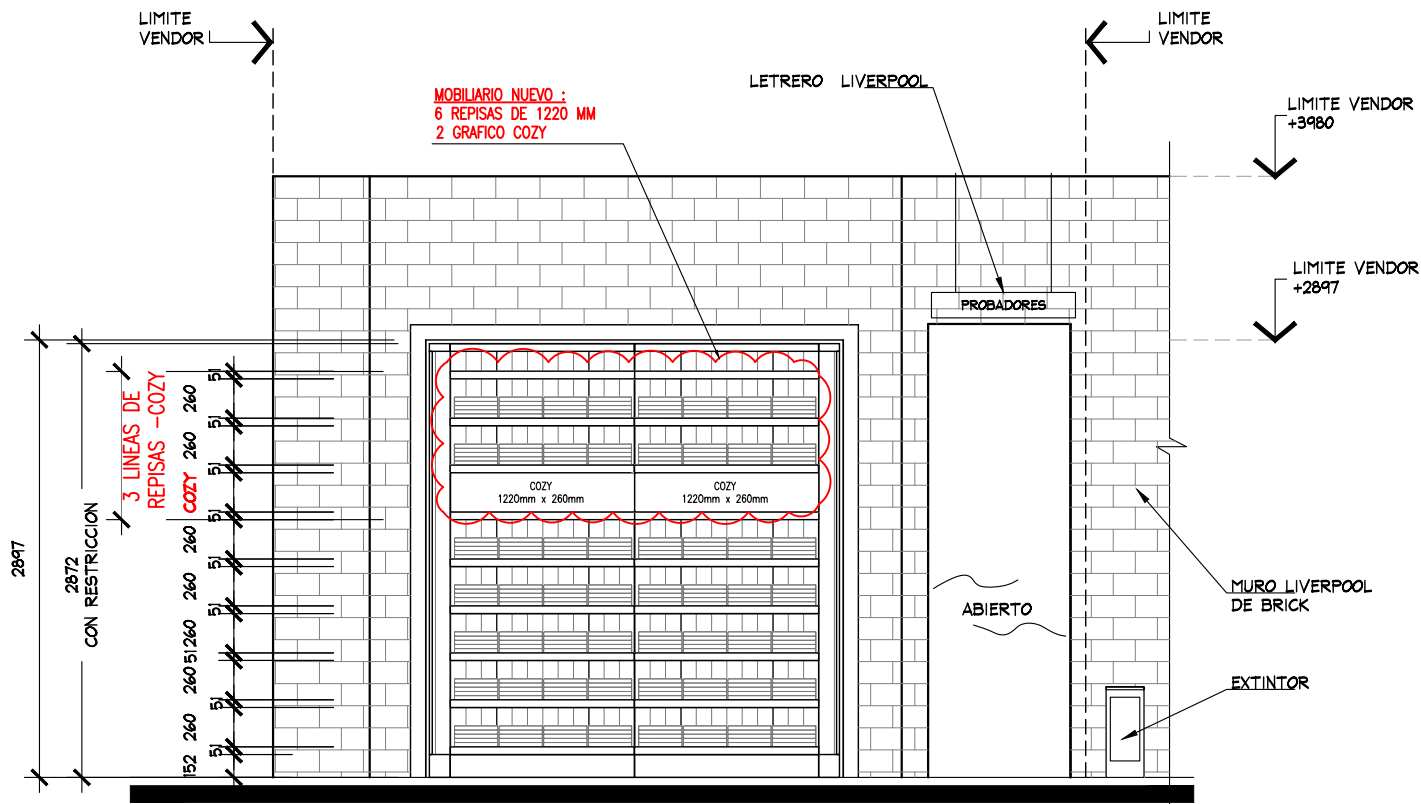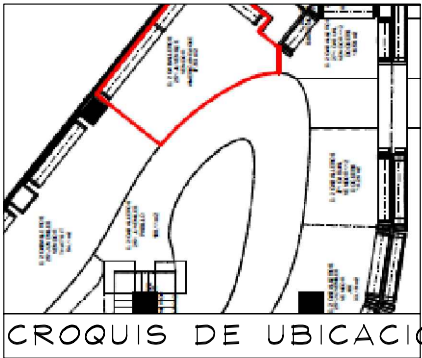

ALZADO "B"
ESC. 1:50

GRAN TOTAL DE MOBILIARIO NUEVO EN LOS 3 PERIMETROS:
12 REPISAS DE 1220 MM
6 REPISAS DE 1830 MM
4 GRAFICO COZY

ALZADO "B"

PROYECTO



PROYECTO:
Arq. Marco Blanquet
REVISO:
Arq. Ricardo Arreola
DIBUJO:
PROYECTOS

NOTA:
TODO LO CONTENIDO EN ESTE PLANO ES PROPIEDAD DE THINK ARCHITECTURE S.A. DE C.V. (R). PARA USO EXCLUSIVO Y UNICO DEL PROYECTO, CUALQUIER VARIACION O MODIFICACION DEBERA SER CONSULTADA, ENTENDASE BIEN ANTES DE REALIZARLA.

AMERICAN EAGLE
LIVERPOOL INTERLOMAS JUVENILES
FECHA: 23-mar.-20
UBICACION: VIALIDAD DE LA BARRANCA 6,COL.EX HACIENDA JESÚS DEL MONTE,52787 NAUCALPAN DE JUÁREZ,MÉX.
ACOTACION: MM
AREA PROYECTO: 37.73 M2

No.	FECHA	MODIFICACION Y/O COMENTARIOS	REVISO

CROQUIS DE REFERENCIA	REFERENCIA

AMERICAN EAGLE
CLAVE
AEO-LIV-INT-JUV-03
No. DE HOJAS 3 DE 3