


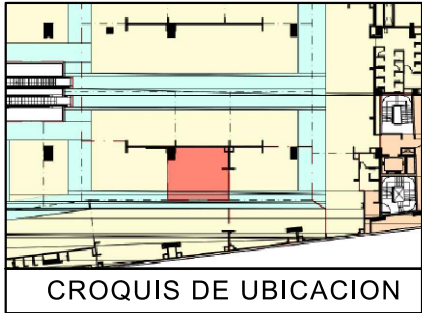


NOTA IMPORTANTE :
LEVANTAMIENTO REALIZADO POR AE.
SE REQUIERE DEL RETIRO DEL MOBILIARIO CENTRAL Y PERIMETRAL ADIDAS. VERIFICAR CON CENTRO COMERCIAL, SI ESTE REALIZARA EL RETIRO DE MOBILIARIO Y/O SERA POR CUENTA DE LA MARCA CON RECUPERACION Y ENTREGA EN BODEGA DEL CENTRO COMERCIAL .
SE REQUIERE REUBICACION DE EXTINTOR EXISTENTE , VERIFICAR CON CENTRO COMERCIAL .

SIMBOLOGIA GENERAL

INDICA ESPACIO DESIGNADO A AMERICAN EAGLE MOBILIARIO SUELTO Y PERIMETRAL .



INDICA MARCAS VECINAS

INDICA PASILLO PRINCIPAL

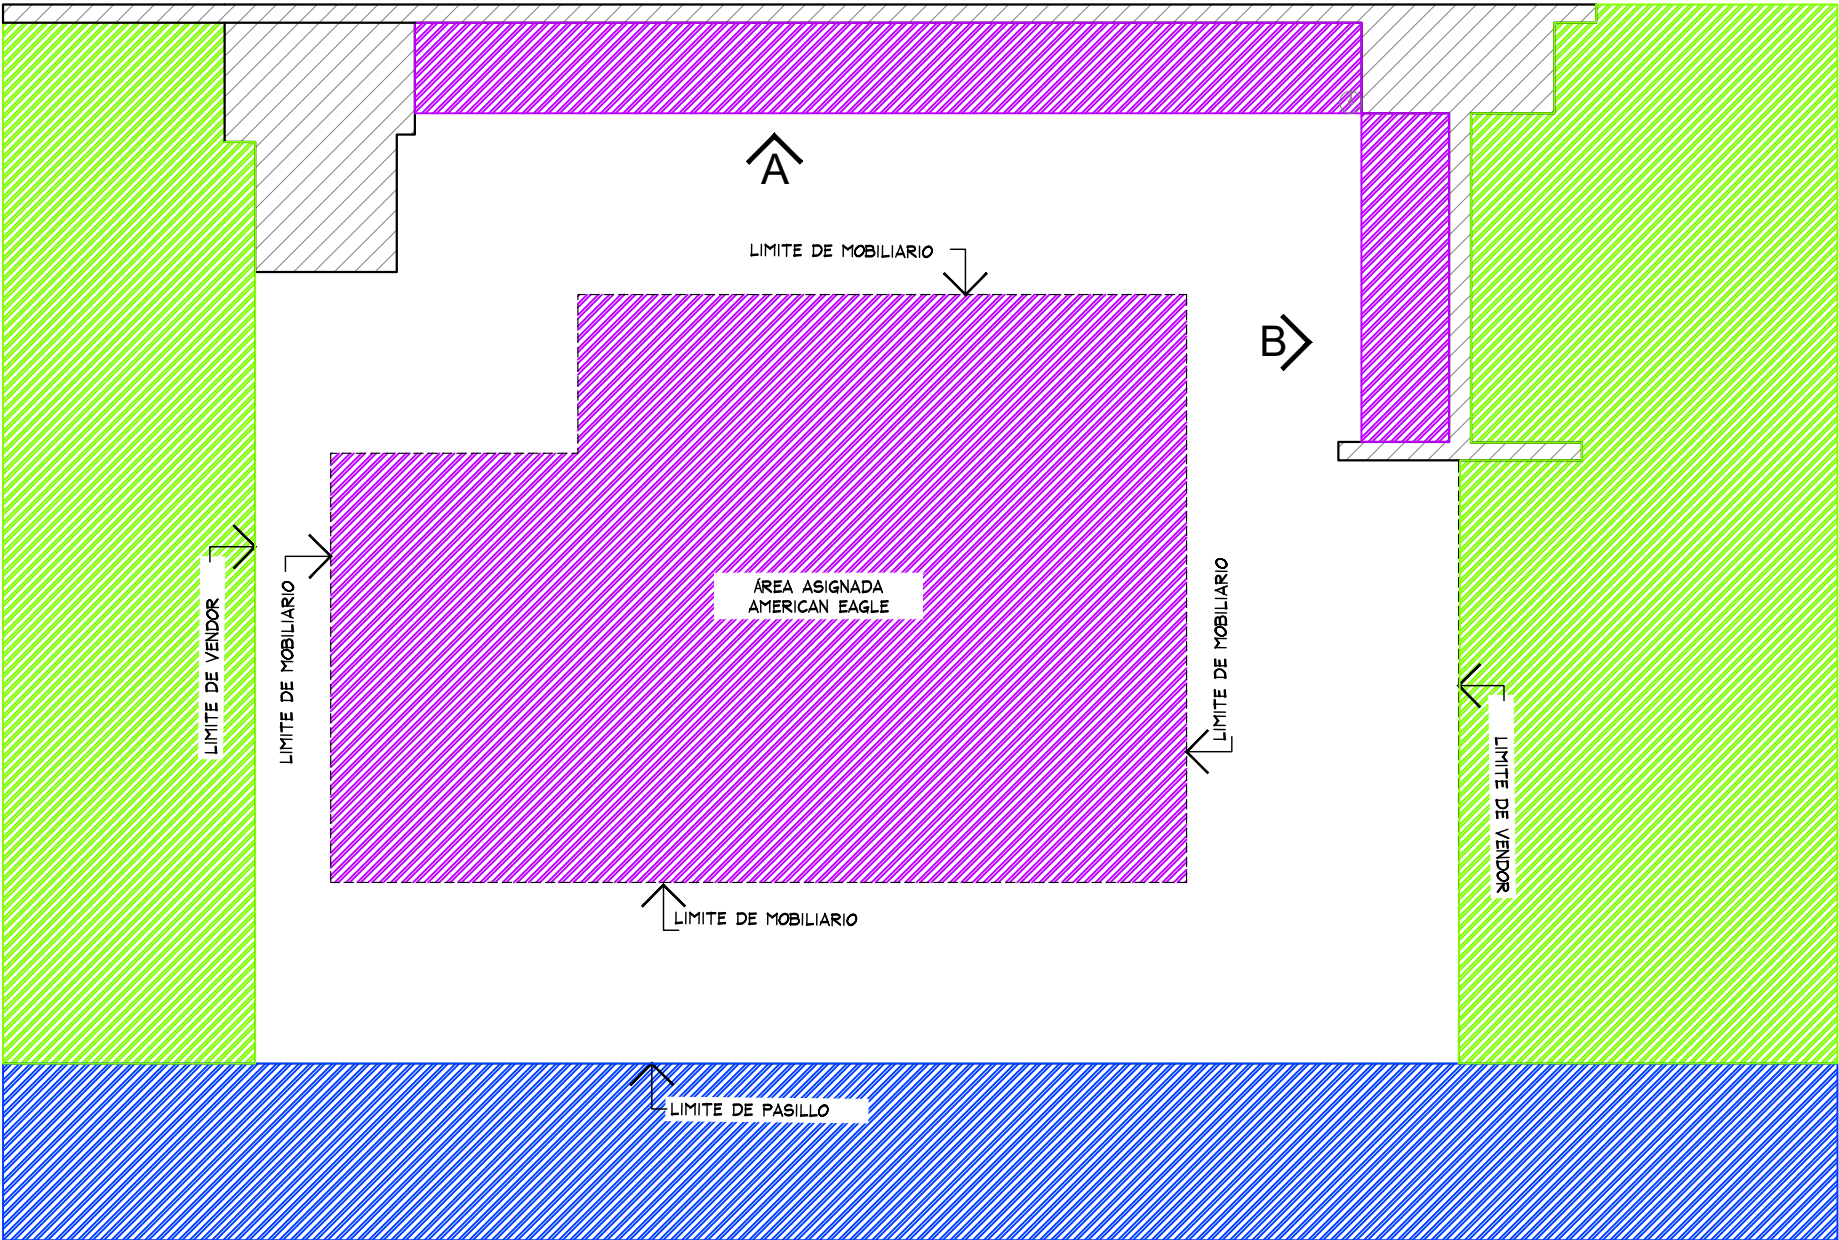


PLANTA GENERAL
ESC. 1:50

					PLANTA GENERAL				PROYECTO			
	PROYECTO:	Arq. Marco Blanquet	AMERICAN EAGLE FALABELLA C.C LA COLINA BOGOTA MEN		No.	FECHA	MODIFICACION Y/O COMENTARIOS	REVISO	CROQUIS DE REFERENCIA	REFERENCIA		AMERICAN EAGLE
	REVISO:	Arq. Ricardo Arreola									CLAVE	
	DIBUJO:										AE-FAL-LA-COL-BO-MEN-01	
	PROYECTOS										No. DE HOJAS	
											1 DE 4	
NOTA: TODO LO CONTENIDO EN ESTE PLANO ES PROPIEDAD DE THINK ARCHITECTURE S.A. DE C.V. (R), PARA USO EXCLUSIVO Y UNICO DEL PROYECTO, CUALQUIER VARIACION O MODIFICACION DEBERA SER CONSULTADA, ENTIENDASE BIEN ANTES DE REALIZARLA.			FECHA: 18-sep.-19	UBICACION:	ACOTACION: MM	AREA PROYECTO: 55.50M2 BRUTA/43.03 NETA						
			ESCALA: INDICADA									

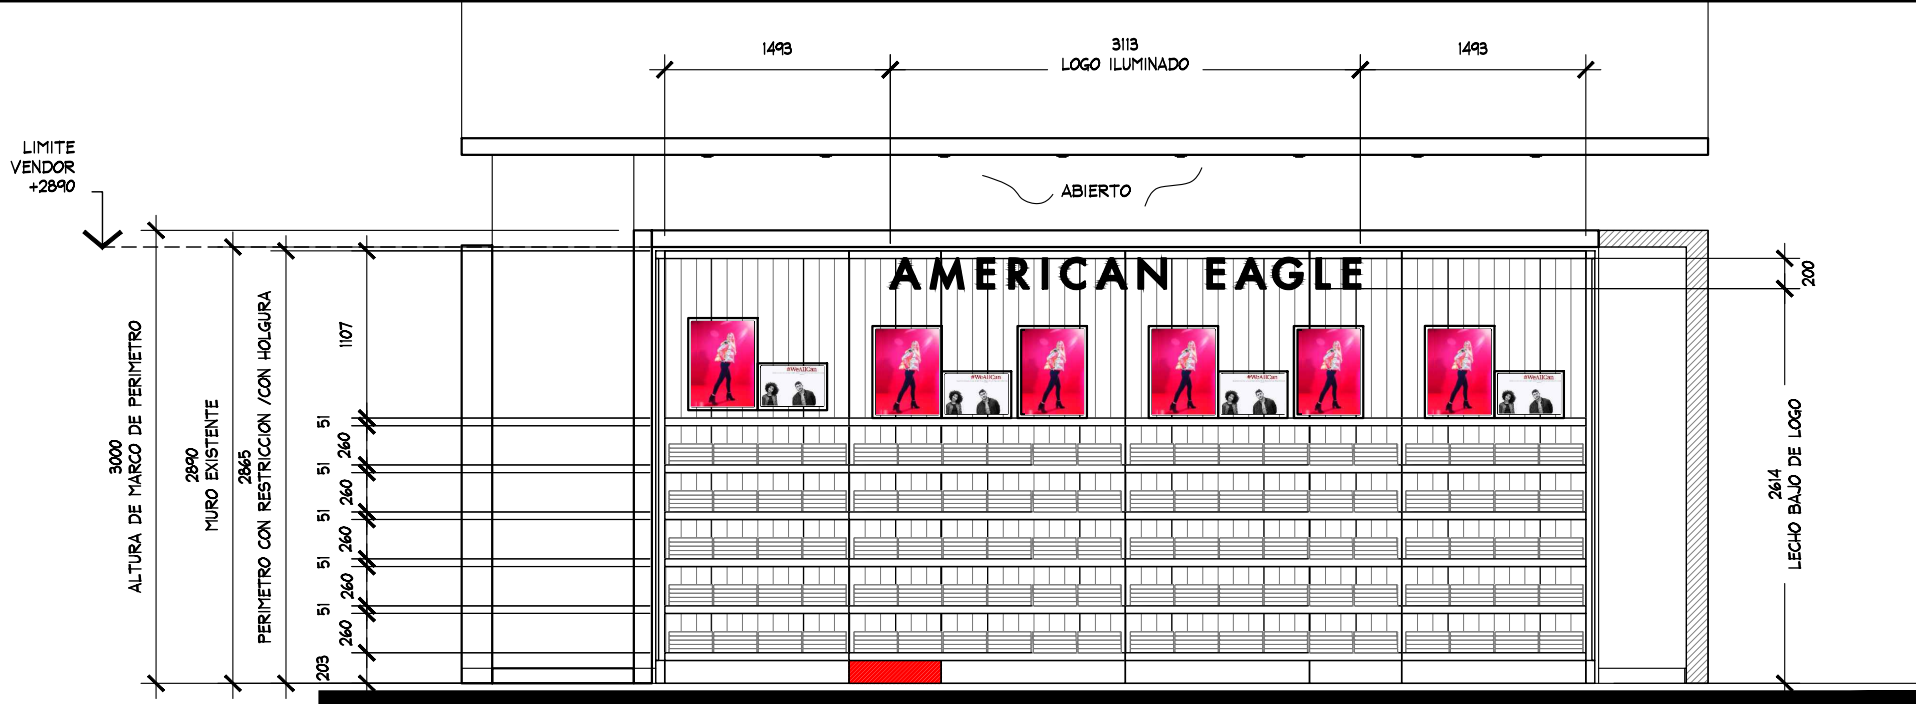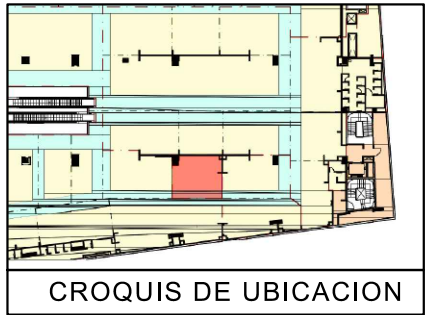

PER-01
DISPLAY WALL 1220 (x4)-610 (X2)-AJUSTE 60 MM (X2)
AE-MEX-FLOOR-BOX 1220MM (x4)
AE-MEX-FLOOR-BOX 610MM (1) +(1)REGISTRO ELECTRICO
AE-MEX-FLOOR-BOX 60 MM (x2) AJUSTE
WS-1448-W0/1220MM (x12)
WS-1448-W0/1830MM (x12)

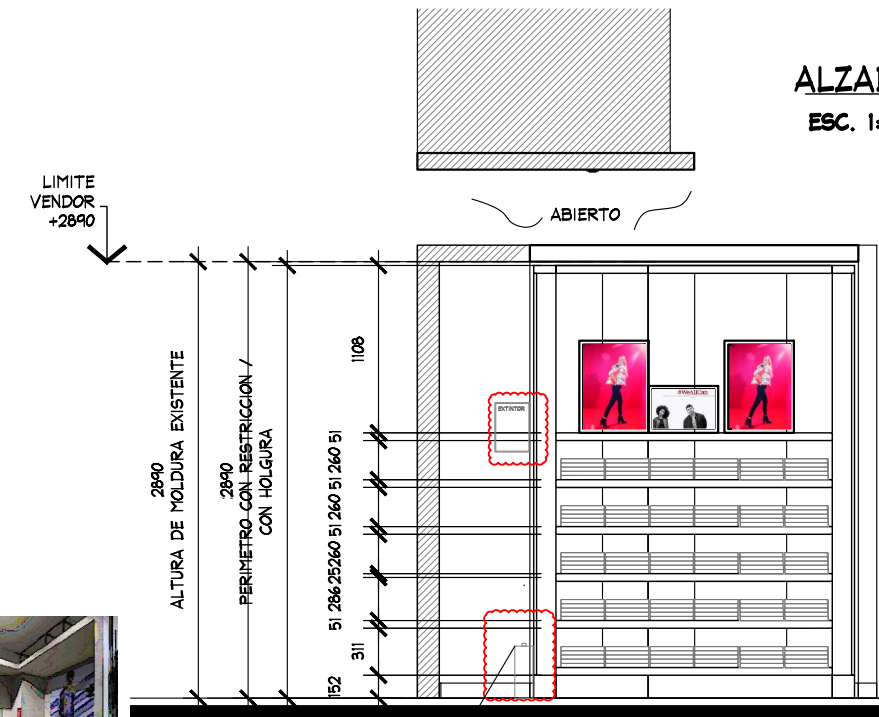

ALZADO "B"
ESC. 1:50



DETALLE LOGO ILUMINADO
ESC. 1:20 | PZA

PER-02
DISPLAY WALL 1220 (x1)-610 (X1)-AJUSTE 148 MM (X2)
AE-MEX-FLOOR-BOX 1220MM (x1)
AE-MEX-FLOOR-BOX 610MM (1)
AE-MEX-FLOOR-BOX 148 MM (x2) AJUSTE
WS-1448-W0/1830MM (x6)

ALZADOS

PROYECTO



PROYECTO:
Arq. Marco Blanquet
REVISO:
Arq. Ricardo Arreola
DIBUJO:
PROYECTOS

NOTA:
TODO LO CONTENIDO EN ESTE PLANO ES PROPIEDAD DE THINK ARCHITECTURE S.A. DE C.V. (R), PARA USO EXCLUSIVO Y UNICO DEL PROYECTO, CUALQUIER VARIACION O MODIFICACION DEBERA SER CONSULTADA, ENTIENDASE BIEN ANTES DE REALIZARLA.


AMERICAN EAGLE
FALABELLA C.C LA COLINA BOGOTA
FECHA: 1-oct.-19
UBICACION:
ESCALA: INDICADA

ACOTACION: MM
AREA PROYECTO: 55.50M2 BRUTA/43.03 NETA

No.	FECHA	MODIFICACION Y/O COMENTARIOS	REVISO

CROQUIS DE REFERENCIA	REFERENCIA

CLAVE
AE-FAL-LA-COL-BO-MEN-01
No. DE HOJAS 3 DE 4

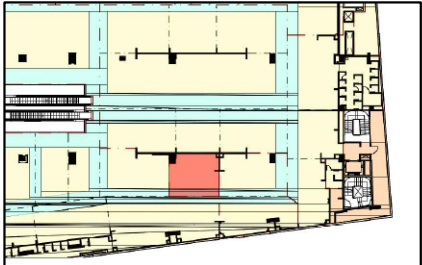

CROQUIS DE UBICACION

CUADRO DE CARGAS						
PZA	DESC.	CANT.	WATTS	TOTAL WATTS	CONDUCTOR	PROTECCION
1	TIRA LEDS	15 ML	14.4	216	#14	B.6

DIAGRAMA ELECTRICO

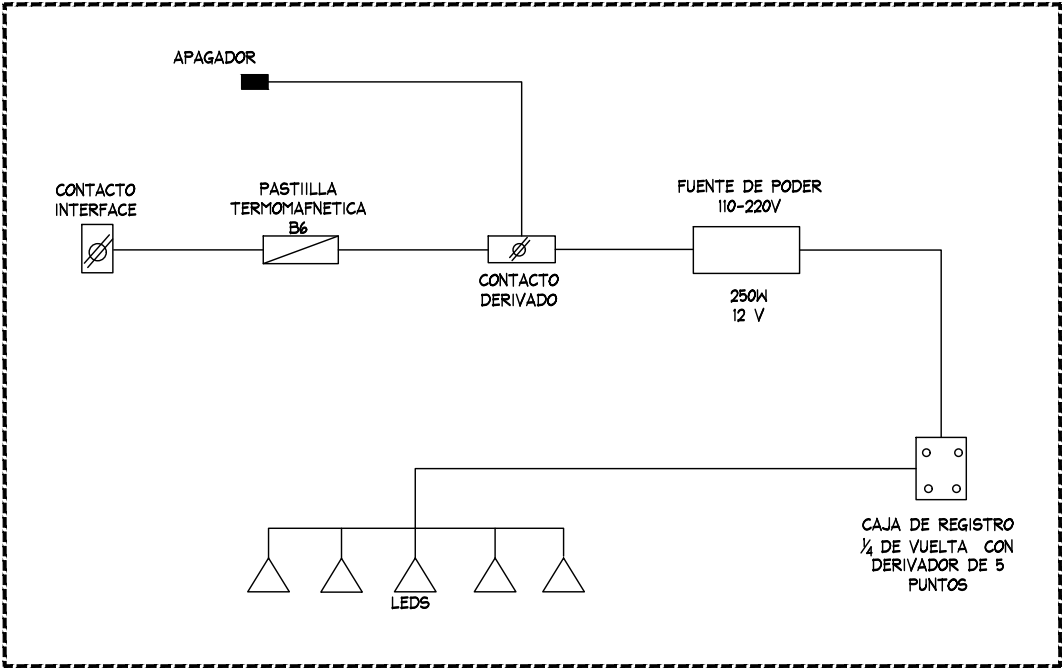


DIAGRAMA UNIFILAR -LOGO

PROYECTO



PROYECTO:
Arq. Marco Blanquet
REVISO:
Arq. Ricardo Arreola
DIBUJO:
PROYECTOS

NOTA:
TODO LO CONTENIDO EN ESTE PLANO ES PROPIEDAD DE THINK ARCHITECTURE S.A. DE C.V. (R), PARA USO EXCLUSIVO Y UNICO DEL PROYECTO, CUALQUIER VARIACION O MODIFICACION DEBERA SER CONSULTADA, ENTENDASE BIEN ANTES DE REALIZARLA.

AMERICAN EAGLE
FALABELLA C.C LA COLINA BOGOTA

FECHA: 1-oct.-19
UBICACION:
ESCALA: INDICADA

ACOTACION: MM
AREA PROYECTO:
55.50M2 BRUTA/43.03 NETA

No.	FECHA	MODIFICACION Y/O COMENTARIOS	REVISO

CROQUIS DE REFERENCIA

REFERENCIA

CLAVE
AE-FAL-LA-COL-BO-MEN-01

No. DE HOJAS 4 DE 4

AMERICAN EAGLE