


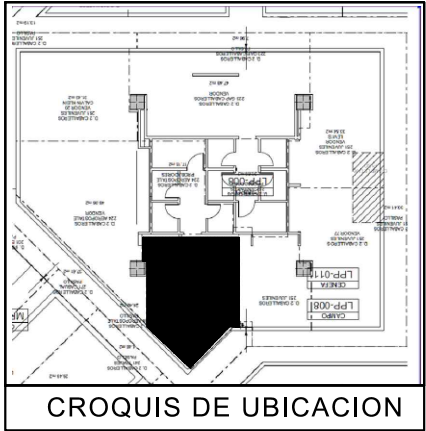

CROQUIS DE UBICACION

NOTA IMPORTANTE :

AL MOMENTO DEL LEVANTAMIENTO SE ENCONTRO LA MARCA "AEROPOSTAL", ASI COMO MOBILIARIO SUELTO DE LA MISMA, SE DEBERA DE CONTEMPLAR :

RETIRO DE COLGADORES, MOBILIARIO CENTRAL Y PERIMETRAL EXISTENTE POR PROVEEDOR DE OBRA LIVERPOOL.

SE PROPONE RETIRO DE PORTAGRAFICO PARA COLOCACION DE PERIMETRO AMERICAN EAGLE

CONSIDERAR RETIRO Y COLOCACION PISO CERAMICO TIPO MADERA EXISTENTE EN AREA DE "AEROPOSTALE", SE PROPONE COLOCACION DE PISO CERAMICO AUTORIZADO POR "AMERICAN EAGLE" Y POR LIVERPOOL (VERIFICAR CON LIVERPOOL SI SE DEBERA INTERVENIR AREA DE PROBADORES), POR PROVEEDOR DE OBRA

CONTEMPLAR RETIRO Y REUBICACION DE COLUMNA EXISTENTES DE LA MARCA "AEROPOSTAL", RETIRO Y REUBICACION DE LOGO COLGANTEADO EN TRABE, SE DEBERA DE RECORTAR, CONTEMPLAR RESANE Y PINTURA POR RETIRO DE TRABE AEROPOSTAL, POR PROVEEDOR DE OBRA

CONTEMPLAR RETIRO DE ACABADO AEROPOSTAL EN PROBADORES SE PROPONE PINTURA Y RESANE, IGUALAR A LA EXISTENTE EN LA TIENDA, POR PROVEEDOR DE OBRA

CONTEMPLAR RETIRO DE FORRO DE COLUMNA BRICK AEROPOSTAL, MARCA COLINDANTE AEROPOSTALE / THATS IT, POR PROVEEDOR DE OBRA


CONTEMPLAR COLOCACION DE CONTACTOS POR PROVEEDOR ENCARGADO DE OBRA LIVERPOOL.

EN CASO DE COLOCACION DE TAPIAL, SE DEBERA CONSIDERAR SU COLOCACION A 30cm DE LA FRONTERA DEL CORNER.

CONSERVAR ILUMINACION EXISTENTE.

SIMBOLOGIA GENERAL

- INDICA MARCAS VECINAS
- INDICA ESPACIO DESIGNADO A AMERICAN EAGLE
- INDICA PASILLO
- INDICA PROBADORES

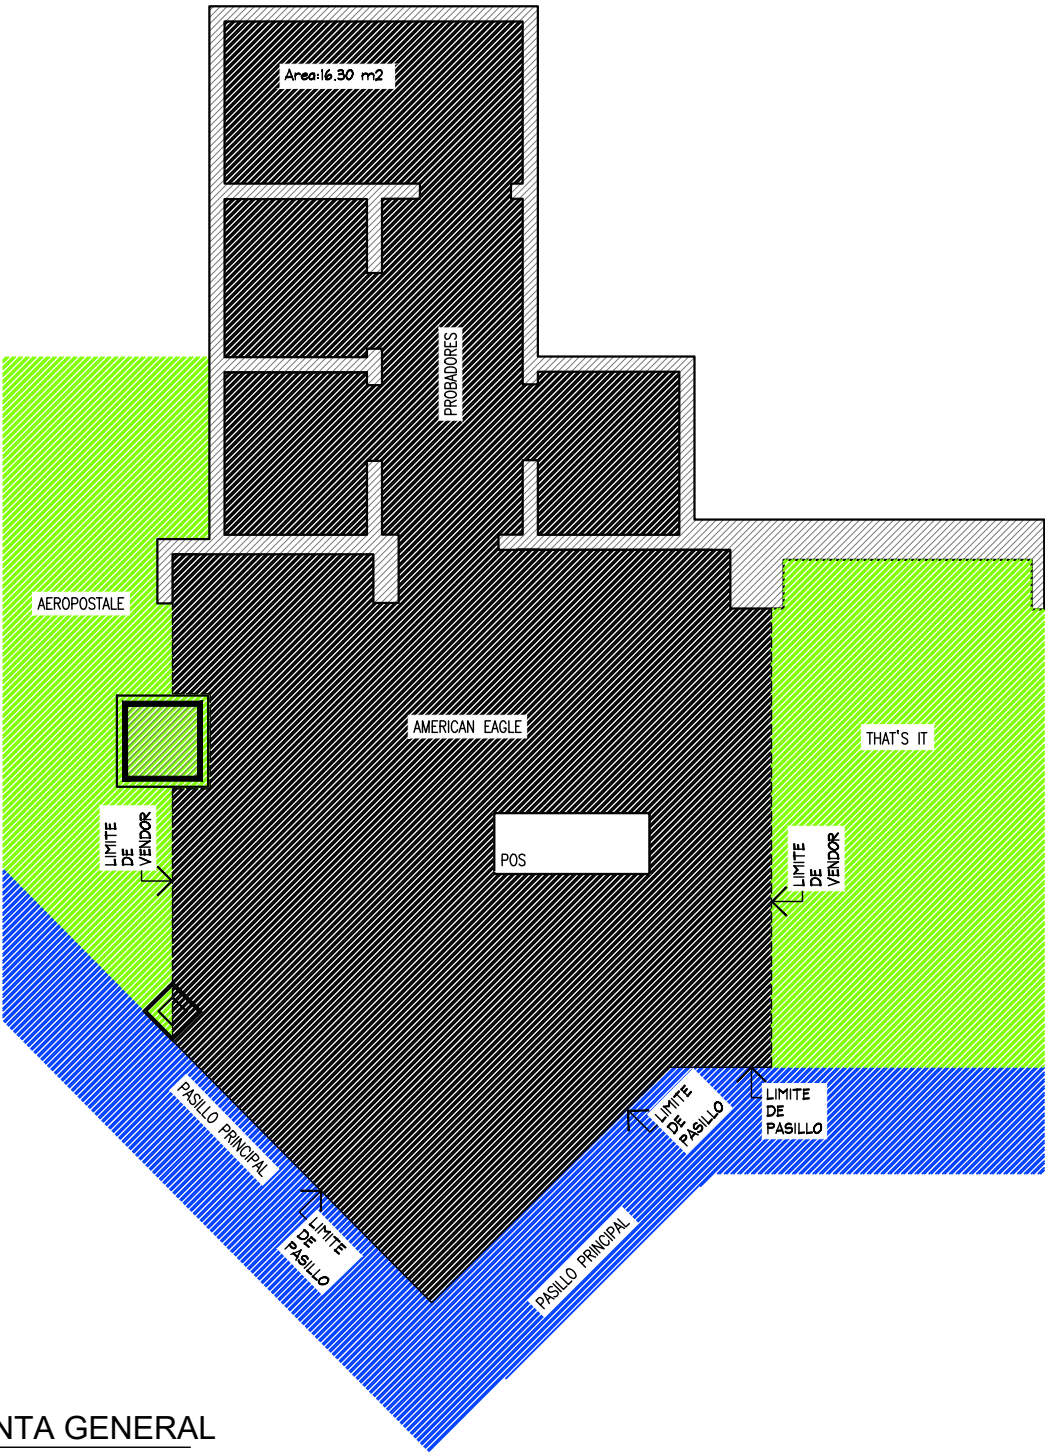

PLANTA GENERAL
ESC. 1:75

PLANTA GENERAL

PROYECTO



PROYECTO:
Arq. Marco Blanquet

REVISO:
Arq. Ricardo Arreola

DIBUJO:
PROYECTOS

NOTA:
TODO LO CONTENIDO EN ESTE PLANO ES PROPIEDAD DE THINK ARCHITECTURE S.A. DE C.V. (R), PARA USO EXCLUSIVO Y UNICO DEL PROYECTO, CUALQUIER VARIACION O MODIFICACION DEBERA SER CONSULTADA, ENTENDASE BIEN ANTES DE REALIZARLA.

AMERICAN EAGLE
LIVERPOOL VERACRUZ JUVENILES

FECHA:
22/07/2020
ESCALA:
INDICADA

UBICACION:
Boulevard Belisario Dominguez # 2510, Costa Verde, 94290 Boca del Rio, Ver

ACOTACION:
MM
AREA PROYECTO:
34.76 m2

No.	FECHA	MODIFICACION Y/O COMENTARIOS	REVISO


CROQUIS DE REFERENCIA

REFERENCIA


CLAVE
AEO-LIV-VER-JUV-05

No. DE HOJAS
1 DE 5

AMERICAN EAGLE

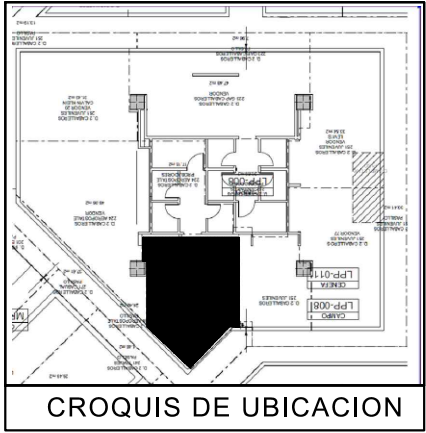

CROQUIS DE UBICACION

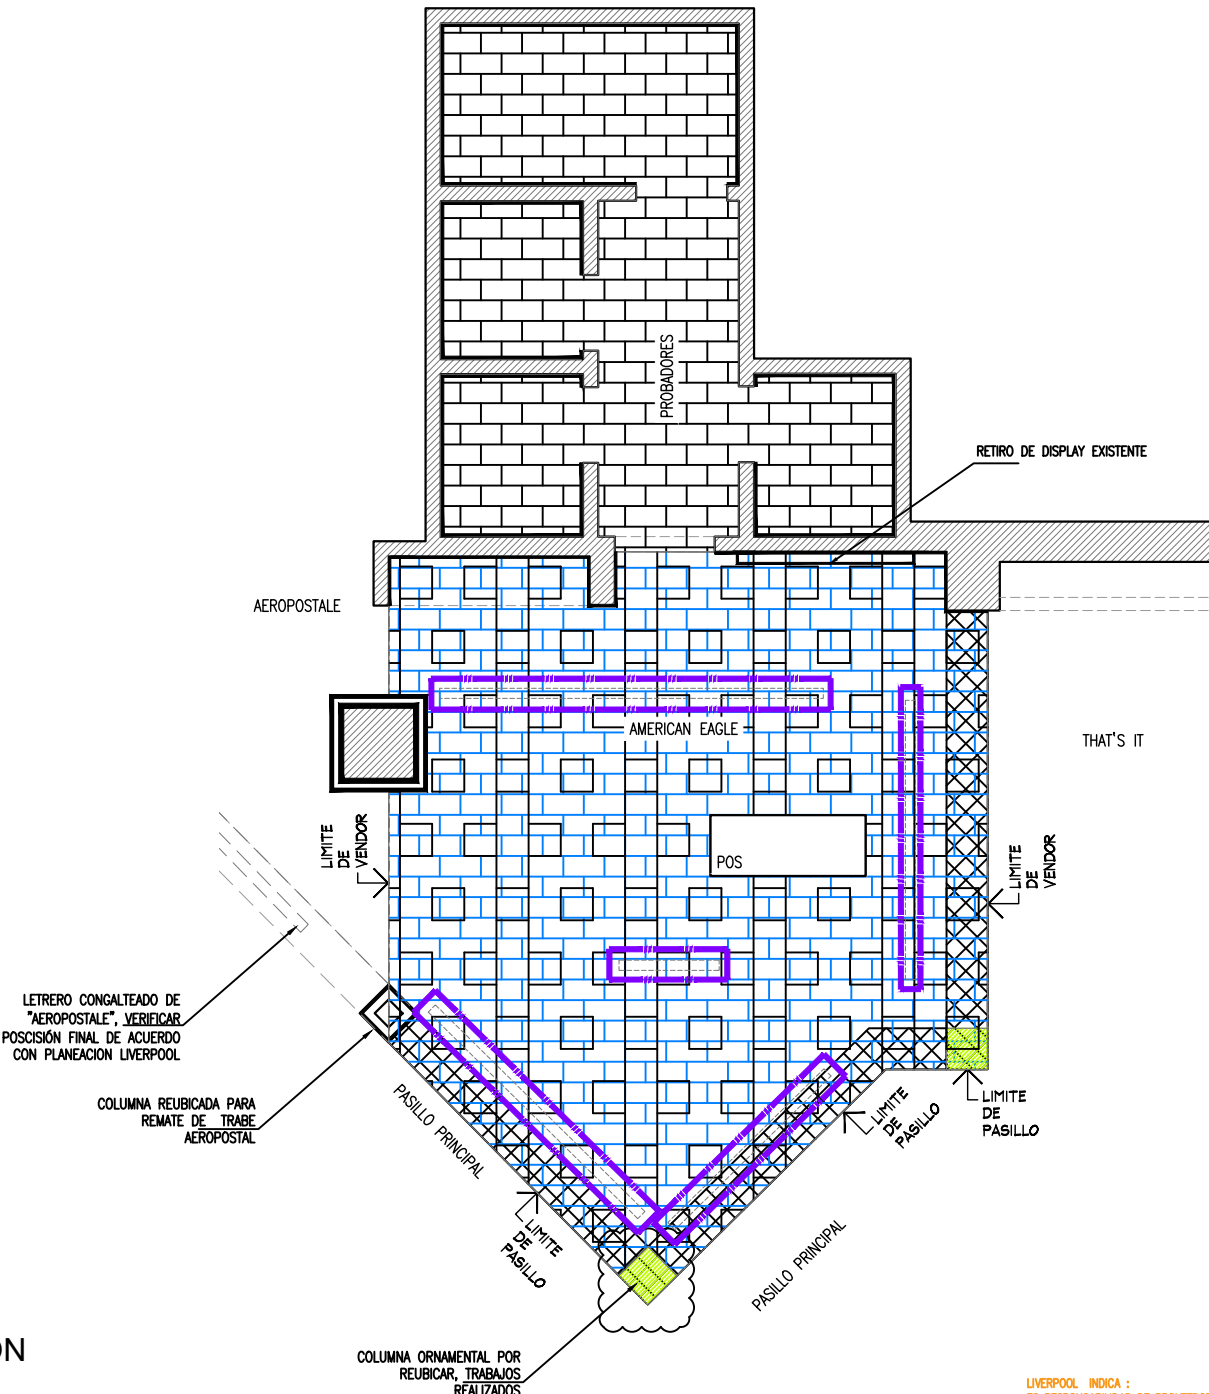

PLANTA DEMOLICION
ESC. 1:75

LETRERO A REUBICAR

COLUMNA A REUBICAR



PISO EXISTENTE AEROPOSTAL

PISO EXISTENTE GENRICO



SIMBOLOGIA DEMOLICIONES

	Indica desmantelamiento y retiro de trabe decorativa de "aeropostal"
	Indica desmantelamiento y retiro de columna decorativa de "aeropostal".Contemplar resanes y pintura
	Indica retiro de piso ceramico tipo madera de "aeropostal" en área de venta. (34.76m2)verificar con planeación Liverpool y AE piso a colocar
	Indica retiro de piso ceramico tipo madera de "aeropostal" en área de probadores. (verificar con planeación Liverpool y AE)piso a colocar (16.22m2)
	Indica retiro de acabado tipo brick, en muros de perimetro, contemplar pintura y resane por Think
	Indica retiro viniles de "aeropostal", en muros de probadores (verificar con planeación liverpool),contemplar pintura y resanes por -think (62.81m2)
	Indica luminarias existentes ,conservar posicion en sitio .
	Indica retiro de plafon de "estireno" imagen Aeropostal , se debera de contemplar resane y pintura necesarias al momento de los retiros , si se requiere se propone cambio de tablaroca , esto solo si es necesario , por proveedor de obra .

LIVERPOOL INDICA :
ES RESPONSABILIDAD DE PROVEEDOR ENCARGADO DE EJECUTAR OBRA. CONSIDER/ ATENDER NOTAS EN DOCUMENTO. CUALQUIER DUDA O DETALLE VERIFICAR CON EL AREA DE PLANEACIÓN DE ALMACENES

PLANTA DEMOLICIONES

PROYECTO



PROYECTO:	Arq. Marco Blanquet
REVISO:	Arq. Ricardo Arreola
DIBUJO:	PROYECTOS



NOTA:
TODO LO CONTENIDO EN ESTE PLANO ES PROPIEDAD DE THINK ARCHITECTURE S.A. DE C.V. (R). PARA USO EXCLUSIVO Y UNICO DEL PROYECTO, CUALQUIER VARIACION O MODIFICACION DEBERA SER CONSULTADA, ENTENDASE BIEN ANTES DE REALIZARLA.

AMERICAN EAGLE LIVERPOOL VERACRUZ JUVENILES	
FECHA: 22/07/2020	UBICACION: Boulevard Belisario Dominguez # 2510, Costa Verde, 94290 Boca del Rio, Ver
ESCALA: INDICADA	ACOTACION: MM
	AREA PROYECTO: 34.76 m2

No.	FECHA	MODIFICACION Y/O COMENTARIOS	REVISO

CROQUIS DE REFERENCIA	REFERENCIA
	CLAVE AEO-LIV-VER-JUV-05
No. DE HOJAS	2 DE 5

AMERICAN EAGLE

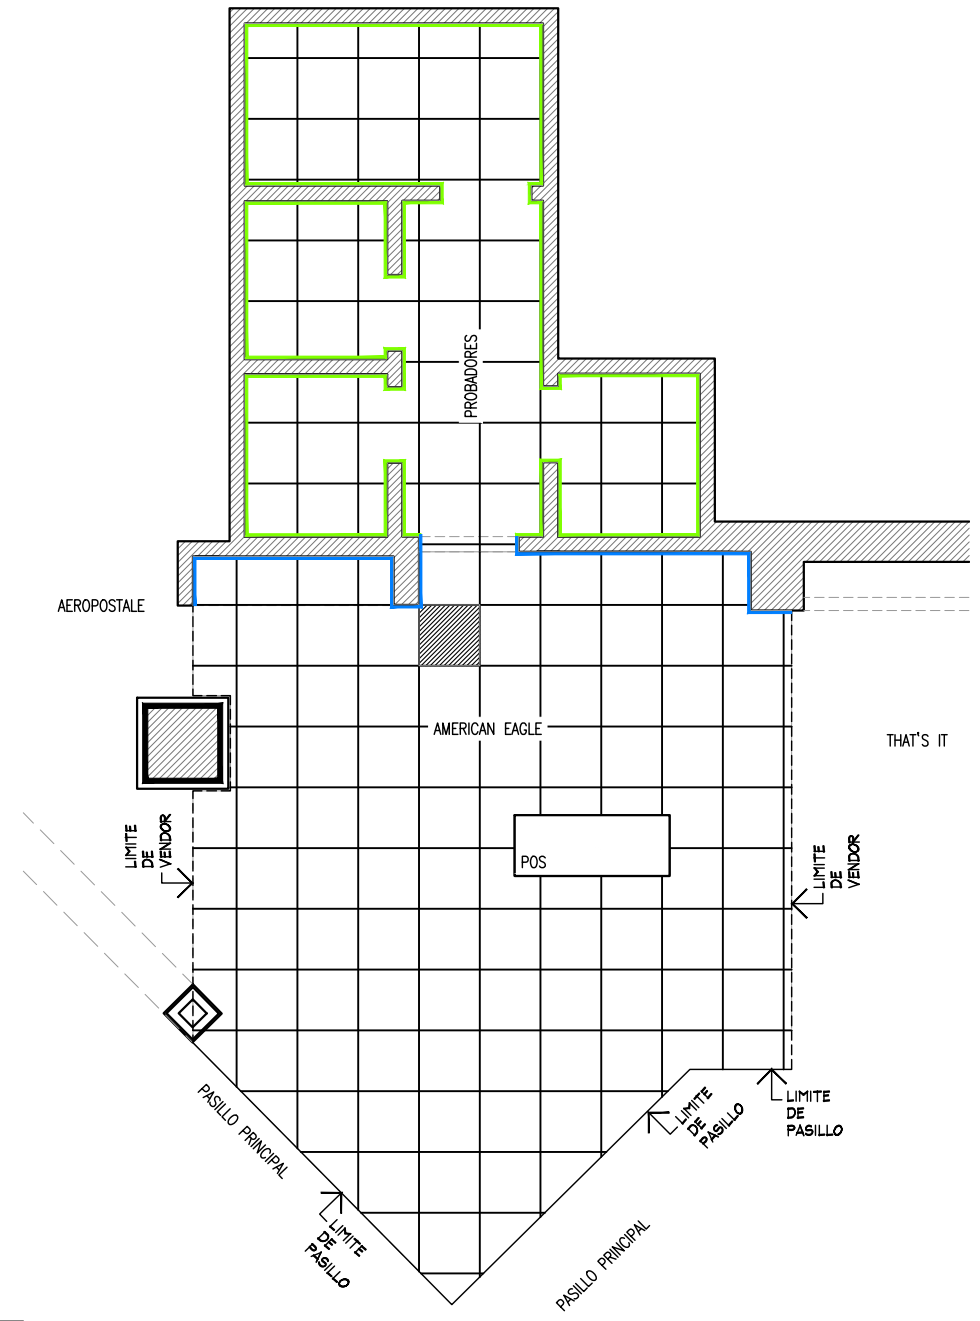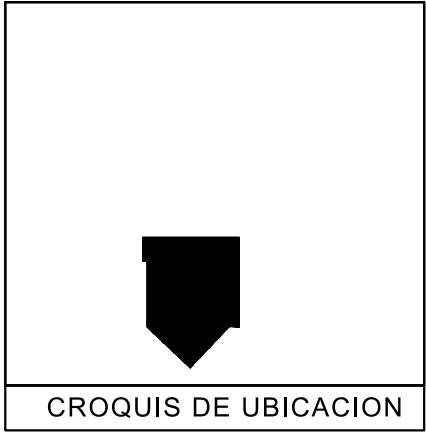

SIMBOLOGIA PISOS	
	Piso ceramico autorizado por "American Eagle" y Liverpool en área de venta, formato de 61x61cm, mod. silver lake suministrado por AE (34.76m2)
	Piso ceramico autorizado por "American Eagle" y Liverpool en probadores en formato de 60x60cm mod. silver lake suministrado por AE S.M.A (verificar con planeación liverpool) (16.22m2)
	Indica zoclo autorizado por "American Eagle" y Liverpool en área de venta, de 10cm de peralte
	Indica zoclo existente de madera de 10cm de alto, verificar su posible recuperación
	indica inicio de despiece

LIVERPOOL INDICA :
ES RESPONSABILIDAD DE PROVEEDOR ENCARGADO DE EJECUTAR OBRA. CONSIDERAR Y ATENDER NOTAS EN DOCUMENTO. CUALQUIER DUDA O DETALLE VERIFICAR CON EL AREA DE PLANEACIÓN DE ALMACENES



VERIFICAR EN SITO LOS HILOS DE DESPIECE PARA
PROCURAR QUE COINCIDAN CON EL PISO EXISTENTE

PLANTA PISOS
ESC. 1:75

PLANTA PISOS

PROYECTO

	PROYECTO: Arq. Marco Blanquet	NOTA: TODO LO CONTENIDO EN ESTE PLANO ES PROPIEDAD DE THINK ARCHITECTURE S.A. DE C.V. (R), PARA USO EXCLUSIVO Y UNICO DEL PROYECTO, CUALQUIER VARIACION O MODIFICACION DEBERA SER CONSULTADA, ENTENDASE BIEN ANTES DE REALIZARLA.	AMERICAN EAGLE LIVERPOOL VERACRUZ JUVENILES			No.	FECHA	MODIFICACION Y/O COMENTARIOS	REVISO	CROQUIS DE REFERENCIA	REFERENCIA		AMERICAN EAGLE
	REVISO: Arq. Ricardo Arreola												
	DIBUJO:												
	PROYECTOS												
			FECHA: 22/07/2020	UBICACION: Boulevard Belisario Dominguez # 2510, Costa Verde, 94290 Boca del Rio, Ver	ACOTACION: MM	AREA PROYECTO: 34.76 m2							
			ESCALA: INDICADA										
											CLAVE AEO-LIV-VER-JUV-05		
											No. DE HOJAS 3 DE 5		

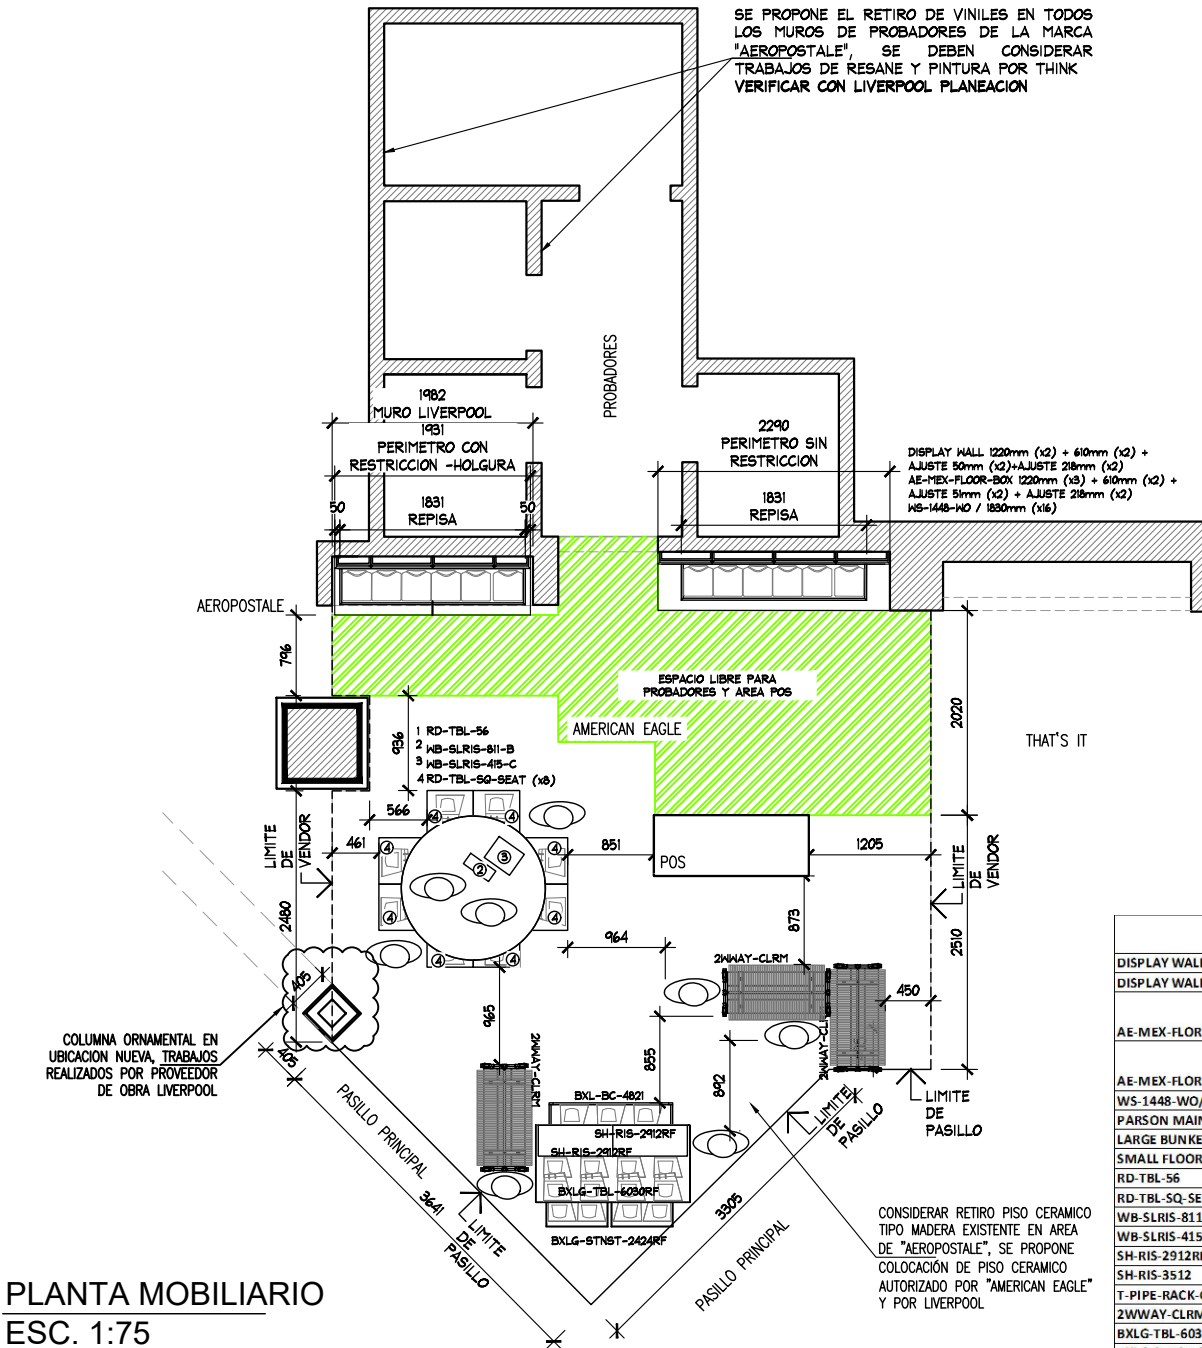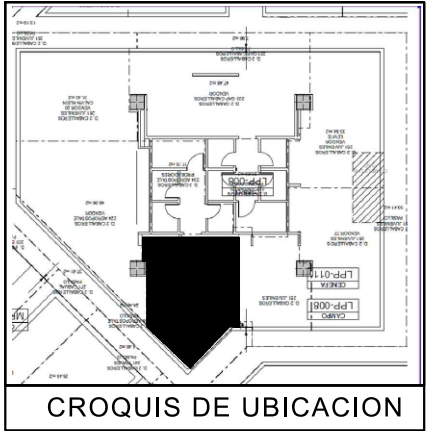

CLAVE	DESCRIPCION	Nº MUEBLES	COLGADO MINIMO	DOBLADO MINIMO	COLGADO MAXIMO	DOBLADO MAXIMO	TOTAL MINIMO	TOTAL MAXIMO
DISPLAY WALL-1220MM(X1)+610MM (X1)+50MM(X2)AJT.	PERIMETRO	1	0	0	0	0	0	0
DISPLAY WALL-1220MM(X1)+610MM (X1)+217MM(X2)AJT.	PERIMETRO	1	0	0	0	0	0	0
AE-MEX-FLO-BOX- 1220MM(X1)+610MM (X1)+50MM(X2)AJT.	BASE PERIMETRO	1	0	0	0	0	0	0
AE-MEX-FLO-BOX- 1220MM(X1)+610MM (X1)+217MM(X2)AJT.	BASE PERIMETRO	1	0	0	0	0	0	0
WS-1448-WO/1830 MM	REPISAS	16	0	32	0	40	512	512
PARSON MAIN TABLE	MESA	0	0	32	0	40	0	0
LARGE BUNKER	MESA	0	80	0	90	0	0	0
SMALL FLOOR CUBE	NESTER	0	0	32	0	40	0	0
RD-TBL-56	MESA REDONDA	1	0	192	0	240	192	240
RD-TBL-SQ-SEAT	NESTER	8	0	16	0	20	128	160
WB-SLRIS-811-B	RISER	1	0	0	0	0	0	0
WB-SLRIS-415-C	RISER	1	0	0	0	0	0	0
SH-RIS-2912RF	RISER	1	0	0	0	0	0	0
SH-RIS-3512	RISER	1	0	0	0	0	0	0
T-PIPE-RACK-GAL	RACK "T"	0	49	0	65	0	0	0
2WWAY-CLRM	TRINGLA	3	31	0	41	0	0	122
BXLG-TBL-6030RF	MESA ALTA	1	0	56	0	70	56	40
BXLG-STNST-2424RF	MESA NESTER	2	0	24	0	20	48	40
BXLG-BC-4821/WD	MESA BOOKCASEW/D	1	0	64	0	80	64	80
MANIQUE	MANIQUE	8	0	0	0	0	0	0

PLANTA MOBILIARIO

PROYECTO



PROYECTO:
Arq. Marco Blanquet
REVISO:
Arq. Ricardo Arreola
DIBUJO:
PROYECTOS

NOTA:
TODO LO CONTENIDO EN ESTE PLANO ES PROPIEDAD DE THINK ARCHITECTURE S.A. DE C.V. (R), PARA USO EXCLUSIVO Y UNICO DEL PROYECTO, CUALQUIER VARIACION O MODIFICACION DEBERA SER CONSULTADA, ENTENDIENDASE BIEN ANTES DE REALIZARLA.


AMERICAN EAGLE
LIVERPOOL VERACRUZ JUVENILES

FECHA: 22/07/2020
UBICACION: Boulevard Belisario Dominguez # 2510, Costa Verde, 94290 Boca del Rio, Ver
ACOTACION: MM
AREA PROYECTO: 34.76 m2

No.	FECHA	MODIFICACION Y/O COMENTARIOS	REVISO

CRQUIS DE REFERENCIA	REFERENCIA
	CLAVE AEO-LIV-VER-JUV-05
	No. DE HOJAS 4 DE 5

AMERICAN EAGLE

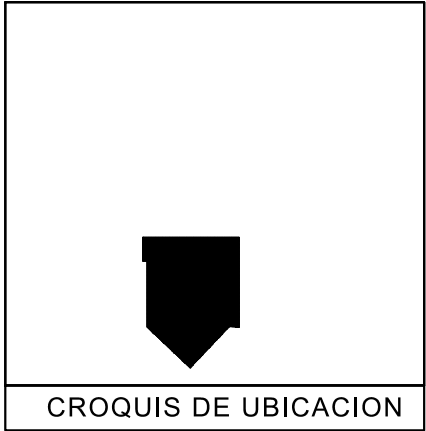


2024

130

AMERICAN EAGLE

DETALLE LOGO SIN ILUMINACION (1PZA)

ESC. 1:20

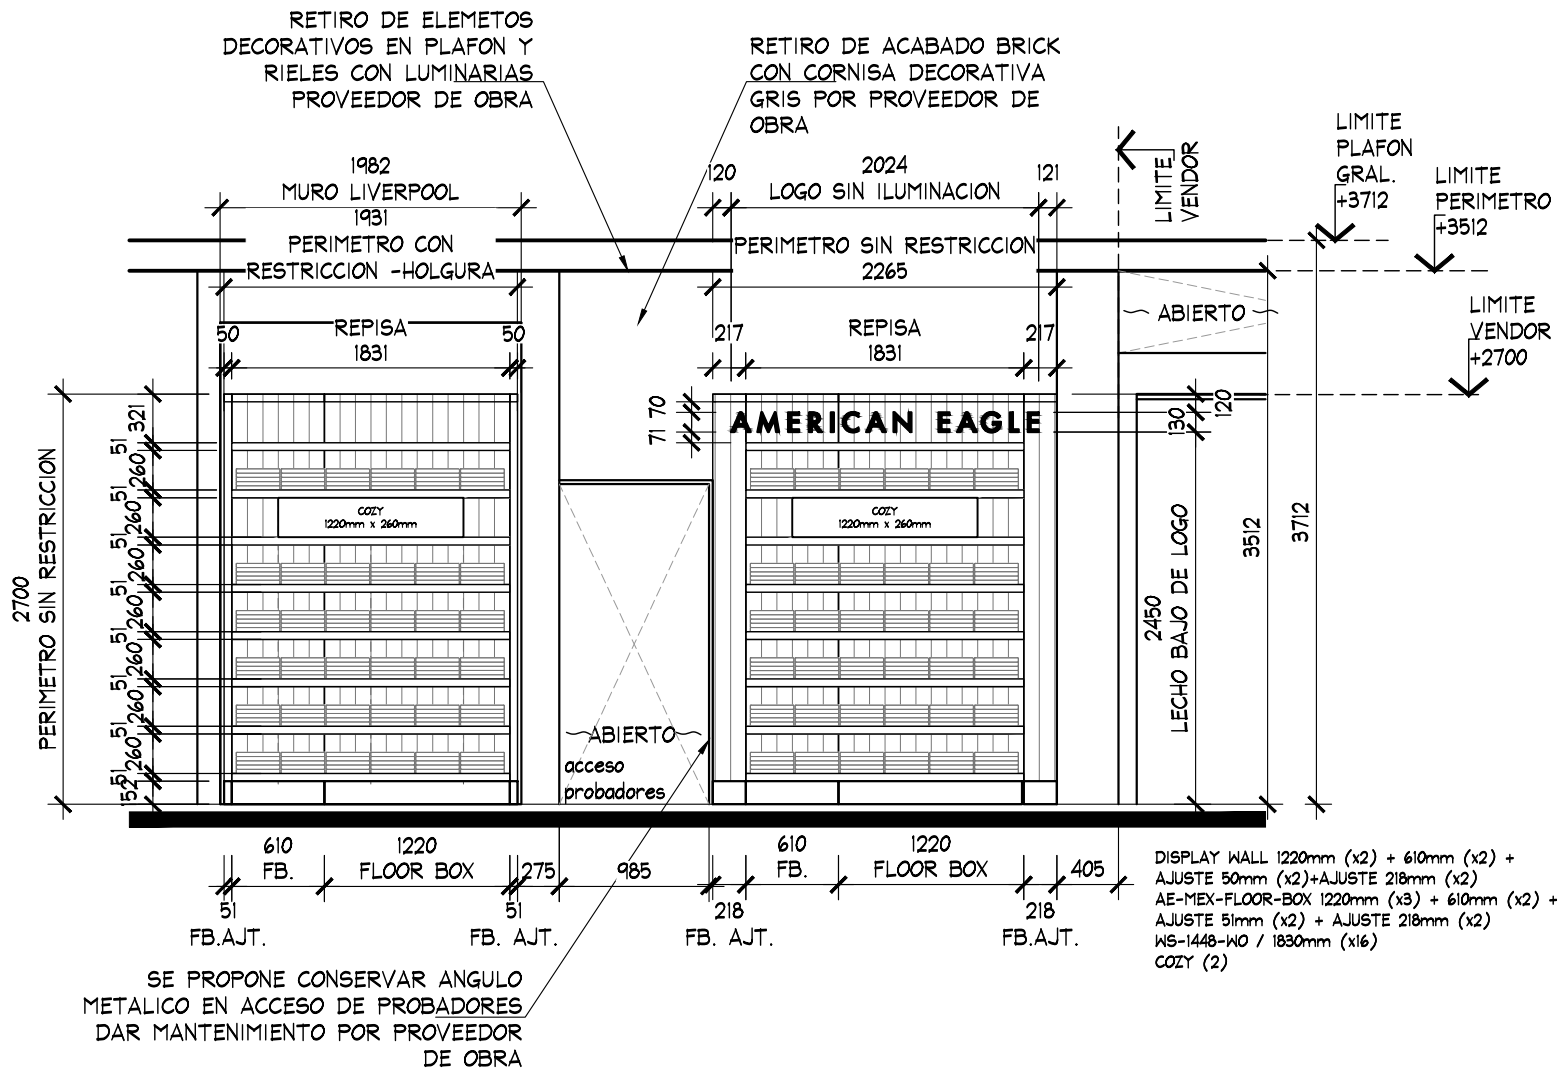

ALZADO A LEVANTAMIENTO

ESC. 1:50

ALZADO

PROYECTO



PROYECTO:
Arq. Marco Blanquet
REVISO:
Arq. Ricardo Arreola
DIBUJO:
PROYECTOS

NOTA:
TODO LO CONTENIDO EN ESTE PLANO ES PROPIEDAD DE THINK ARCHITECTURE S.A. DE C.V. (R). PARA USO EXCLUSIVO Y UNICO DEL PROYECTO, CUALQUIER VARIACION O MODIFICACION DEBERA SER CONSULTADA, ENTENDIENDASE BIEN ANTES DE REALIZARLA.

AMERICAN EAGLE LIVERPOOL VERACRUZ JUVENILES

FECHA: 22/07/2020
UBICACION: Boulevard Belisario Dominguez # 2510, Costa Verde, 94290 Boca del Rio, Ver
ACOTACION: MM
AREA PROYECTO: 34.76 m2
ESCALA: INDICADA

No.	FECHA	MODIFICACION Y/O COMENTARIOS	REVISO

CROQUIS DE REFERENCIA	REFERENCIA

AMERICAN EAGLE