



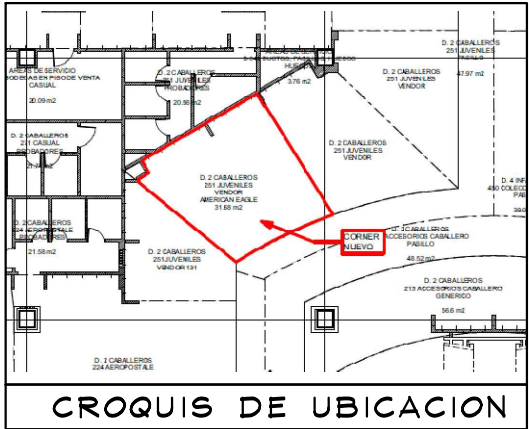


- NOTA:
- MOBILIARIO PERIMETRAL Y SUELTO ES EXISTENTE, SE REUTILIZAN SALIDAS ELECTRICAS
  - SE CONSIDERAN REPISAS ESPECIALES Y COZY NUEVOS (VER PLANO Y VERIFICAR CON SUPERVISION MEDIDA FINAL
  - LOGO NUEVO DE H:1800 MM

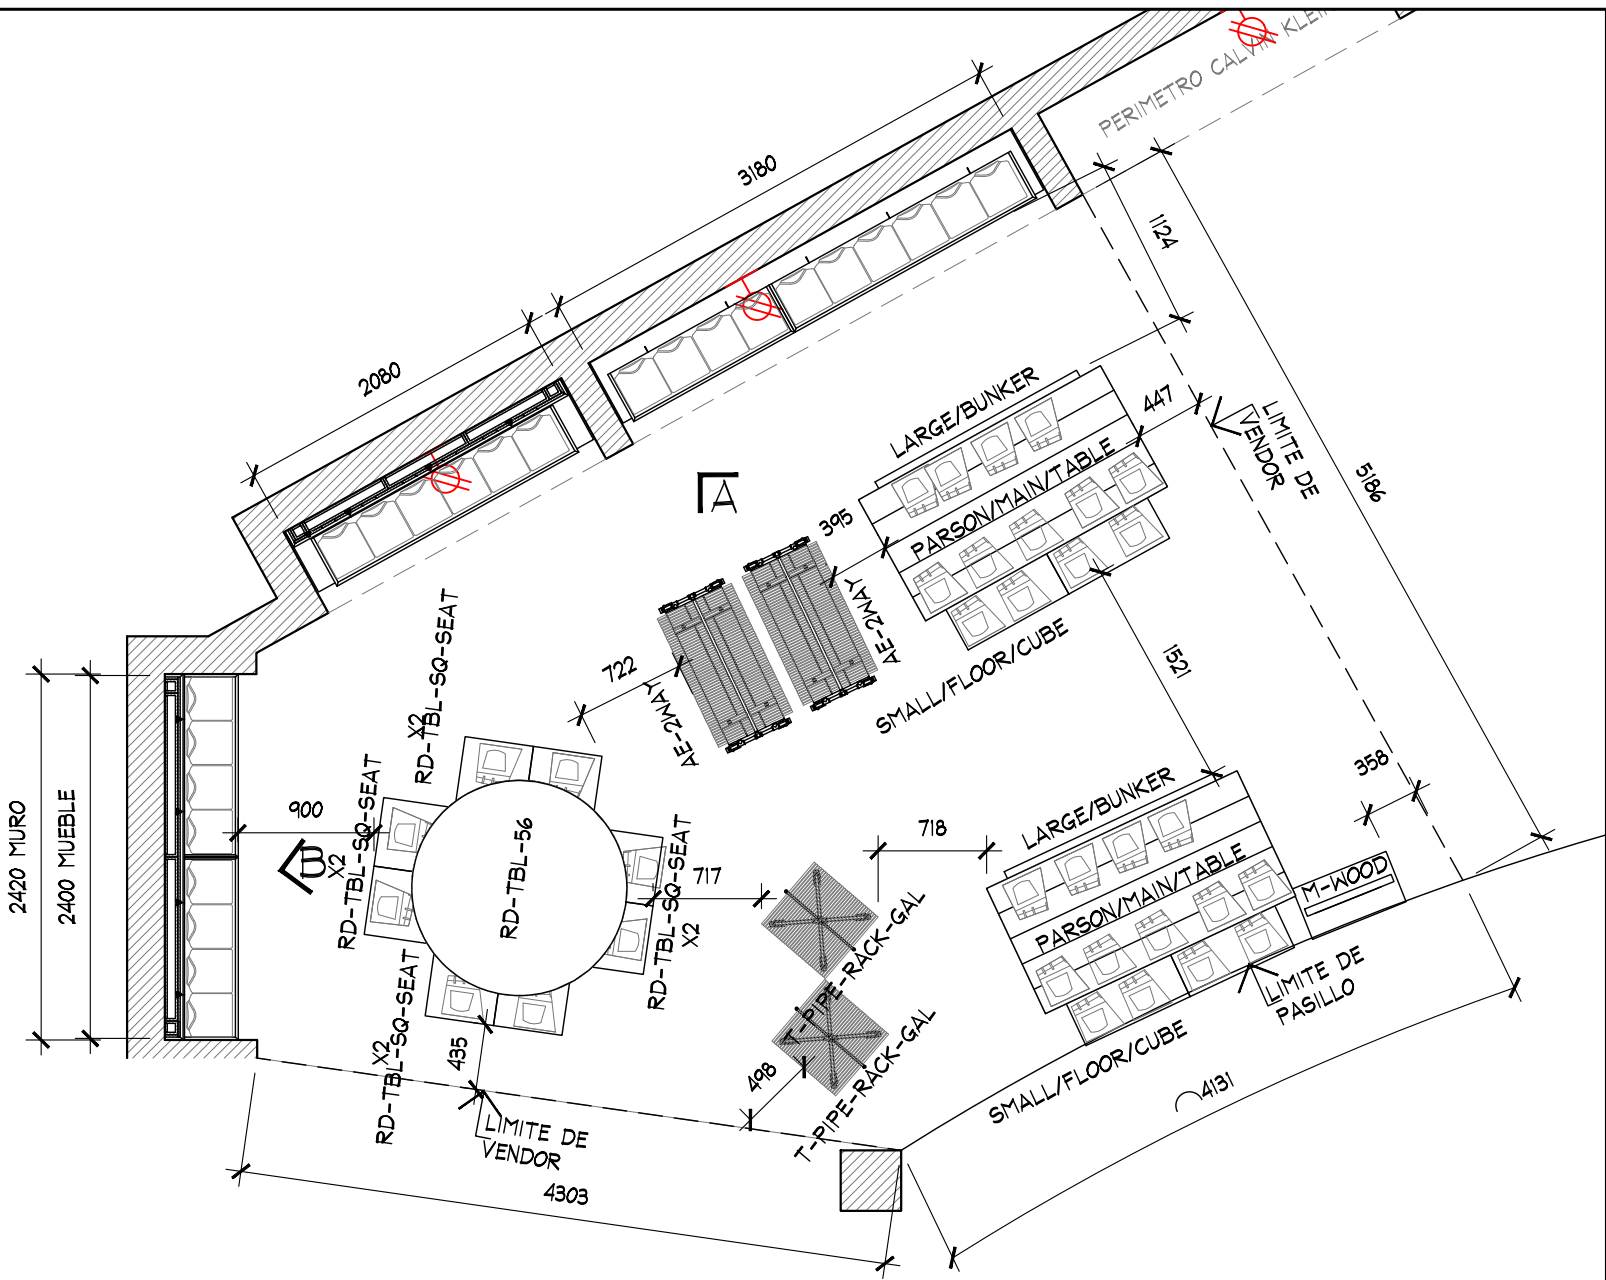

PLANTA ARQUITECTONICA  
ESC. 1:50


|                                                                                     |                      |   |                                                        |            | PLANTA         |          |                              |        | PROYECTO              |            |  |                |
|-------------------------------------------------------------------------------------|----------------------|---|--------------------------------------------------------|------------|----------------|----------|------------------------------|--------|-----------------------|------------|--|----------------|
|  | PROYECTO:            | NOTA:   | AMERICAN EAGLE OUTFITTERS<br>LIVERPOOL MONTERREY VALLE |            | No.            | FECHA    | MODIFICACION Y/O COMENTARIOS | REVISO | CROQUIS DE REFERENCIA | REFERENCIA |  | AMERICAN EAGLE |
|                                                                                     | Arq. Marco Blanquet  | TODO LO CONTENIDO EN ESTE PLANO ES PROPIEDAD DE THINK ARCHITECTURE S.A. DE C.V. (R), PARA USO EXCLUSIVO Y UNICO DEL PROYECTO, CUALQUIER VARIACION O MODIFICACION DEBERA SER CONSULTADA, ENTENDASE BIEN ANTES DE REALIZARLA. |                                                        |            | CLAVE          |          |                              |        |                       |            |  |                |
|                                                                                     | REVISO:              |   | FECHA:                                                 | UBICACION: | ACOTACION:     | MM       | AEO-LIV-MON-JVS-09           |        |                       |            |  |                |
|                                                                                     | Arq. Ricardo Arreola |   | 17-mar.-20                                             |            |                |          |                              |        |                       |            |  |                |
|                                                                                     | DIBUJO:              |   | ESCALA:                                                | INDICADA   | AREA PROYECTO: | 31.11 M2 | No. DE HOJAS 1 DE 2          |        |                       |            |  |                |
| PROYECTOS                                                                           |                      |   |                                                        |            |                |          |                              |        |                       |            |  |                |

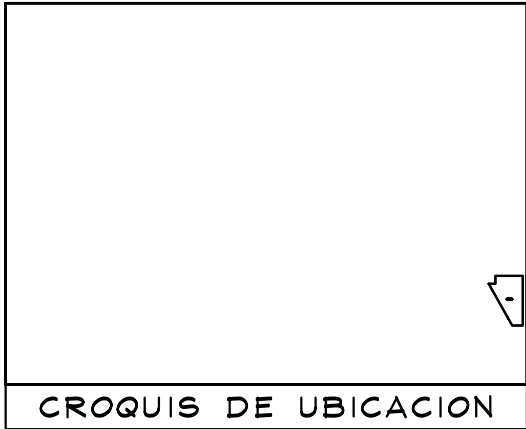

- NOTA:
- MOBILIARIO PERIMETRAL Y SUELTO ES EXISTENTE, SE REUTILIZAN SALIDAS ELECTRICAS
  - SE CONSIDERAN REPISAS ESPECIALES Y COZY NUEVOS (VER PLANO Y VERIFICAR CON SUPERVISION MEDIDA FINAL
  - LOGO NUEVO DE H:1800 MM



CAMBIO DE LOGO ILUMINADO - NUEVA IMAGEN  
ESC. 1:20

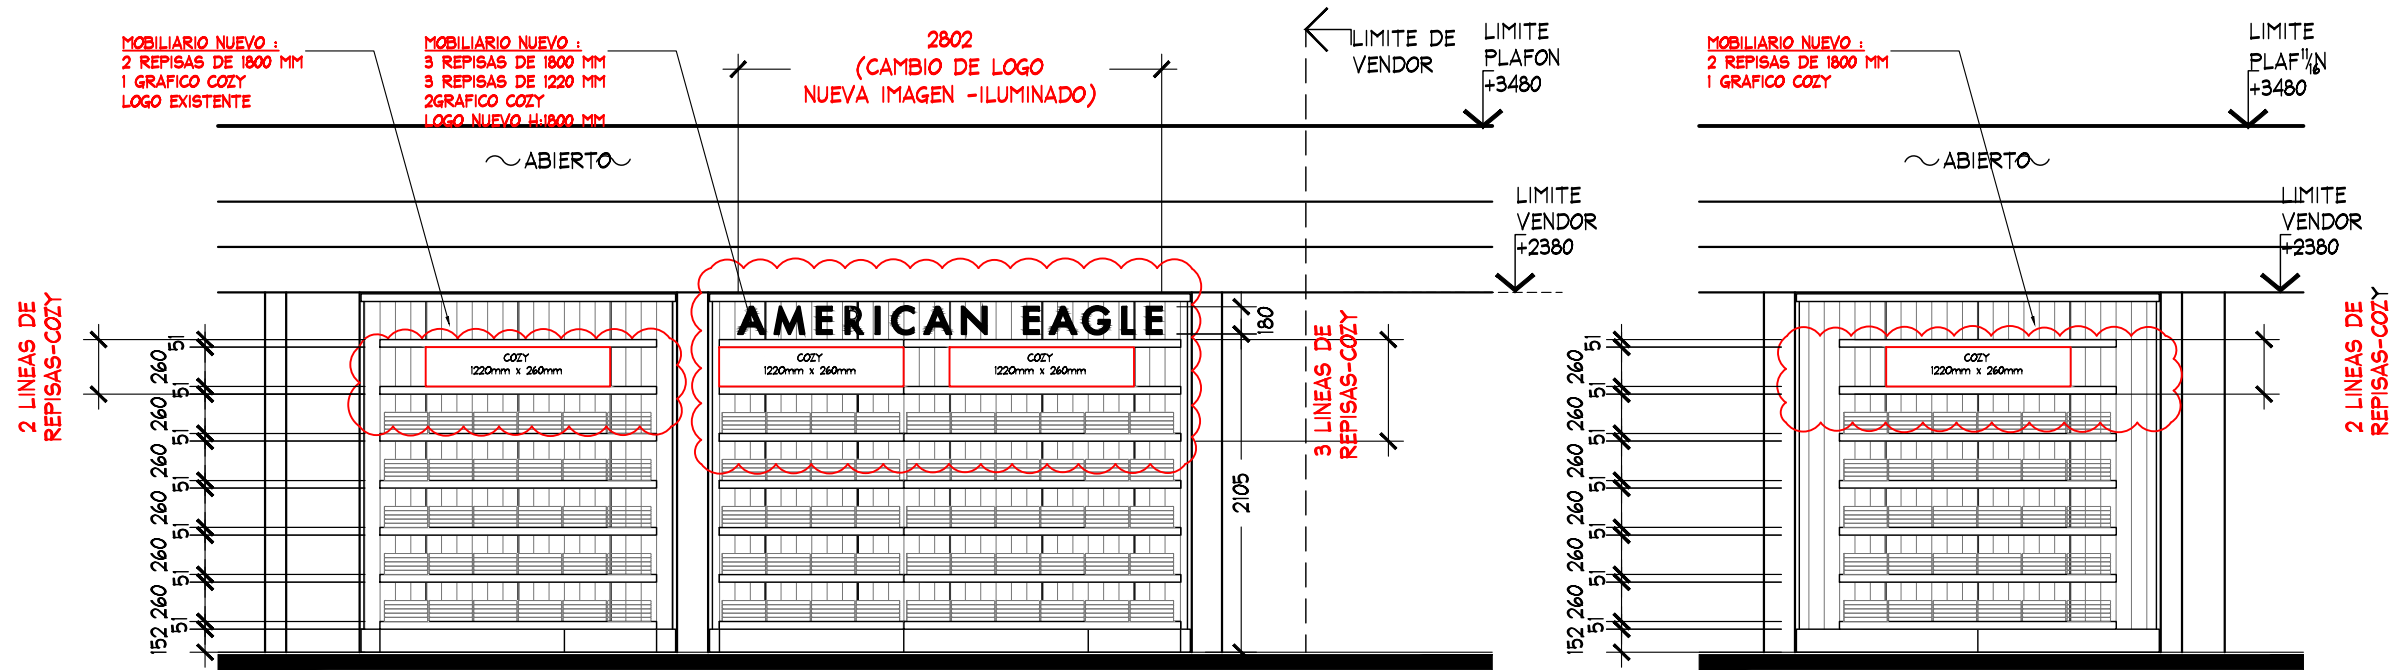

ALZADO A  
ESC. 1:50

TOTAL DE MOBILIARIO NUEVO I PERIMETRO :  
3 REPISAS DE 1220 MM  
7 REPISAS DE 1800 MM  
4 GRAFICOS COZY  
1 LOGO NUEVO DE H:1800 MM

ALZADO B  
ESC. 1:50

| ALZADO    |                      |                           |            |                | PROYECTO           |       |                              |        |
|-----------|----------------------|---------------------------|------------|----------------|--------------------|-------|------------------------------|--------|
|           | PROYECTO:            | AMERICAN EAGLE OUTFITTERS |            |                | No.                | FECHA | MODIFICACION Y/O COMENTARIOS | REVISO |
|           | Arq. Marco Blanquet  | LIVERPOOL MONTERREY VALLE |            |                |                    |       |                              |        |
|           | REVISO:              |                           |            |                |                    |       |                              |        |
|           | Arq. Ricardo Arreola |                           |            |                |                    |       |                              |        |
| DIBUJO:   |                      | FECHA:                    | UBICACION: | ACOTACION:     | REFERENCIA         |       |                              |        |
| PROYECTOS |                      | 17-mar.-20                |            | MM             | CLAVE              |       |                              |        |
|           |                      | ESCALA:                   |            | AREA PROYECTO: | AEO-LIV-MON-JVS-09 |       |                              |        |
|           |                      | INDICADA                  |            | 31.11 M2       | No. DE HOJAS       |       |                              |        |
|           |                      |                           |            |                | 2 DE 2             |       |                              |        |