


CROQUIS DE UBICACION

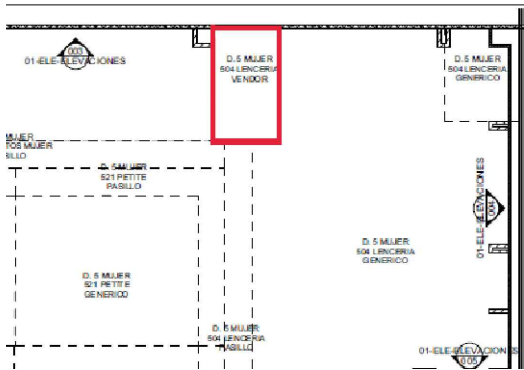

SIMBOLOGIA GENERAL

INDICA MARCAS VECINAS

INDICA ESPACIO DESIGNADO A AERIE

INDICA PASILLO PRINCIPAL

NOTA IMPORTANTE :

AL MOMENTO DEL LEVANTAMIENTO SE ENCONTRO MOBILIARIO DE LENCERIA GENERICO, ASI COMO MOBILIARIO SUELTO, SE DEBERA DE CONTEMPLAR:

RETIRO DE MOBILIARIO CENTRAL Y PERIMETRAL EXISTENTE POR (VERIFICAR CON PLANEACION LIVERPOOL LA COORDINACION DE RETIROS), EN EL CASO QUE SE REQUIERA EL RETIRO, SE DEBERA DE VERIFICAR CON EL AREA DE MANTENIMIENTO LA ENTREGA DEL MOBILIARIO RETIRADO.


CREMALLERAS VISIBLES EN PERIMETRO, **NO CONSIDERAR EN PRESUPUESTO**

SE ENCONTRO PISO EXISTENTE EN TIENDA, PISO CERAMICO ACABADO MARFIL O BEIGE DE 600 x 600 mm, **NO SE CONSIDERA CAMBIO**

ZOCLO MADERA COLOR GRIS, 5 X 100 mm.

MARCAS COLINDANTES: LENCERIA GENERICA.

AL MOMENTO DEL LEVANTAMIENTO, NO SE ENCONTRO SALIDA ELECTRICA (CONTACTO) **CONSIDERAR CONTACTO EN PRESUPUESTO**

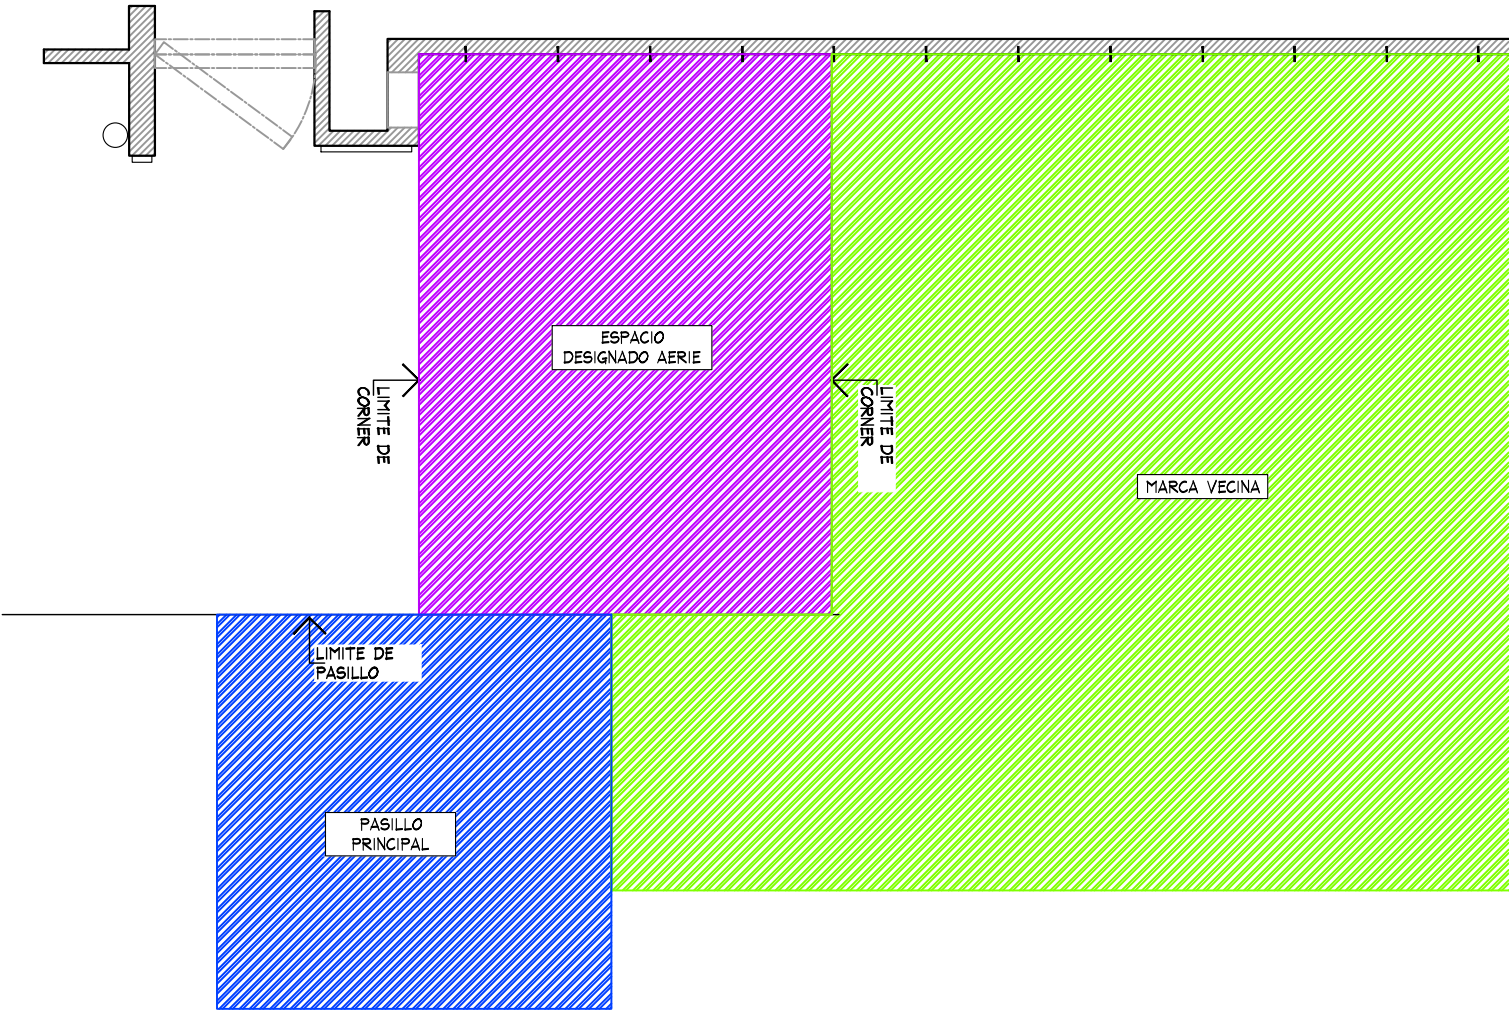

PLANTA GENERAL
ESC. 1:50

THINK

ARCHITECTURE

aerie

Aerie.com

PROYECTO

CORNER

AERIE

LIVERPOOL

CUAUTLA

CROQUIS DE UBICACION

DIRECCIÓN:

Camino Real Tetelcingo #23, Colonia Tierra Larga, Cuautla, Morelos, C.P. 62757

AREA DE PROYECTO:

10.12 m2

FECHA:

9 febrero 2023

ESCALA:

Indicada

ACOTACION:

mm

RESPONSABLE:

Proyectos

RESPONSABLE:

Arq. Ricardo Arreola

CLAVE



AER-LIV-CUA-LEN-01

Todo lo contenido en este plano es propiedad de THINK ARCHITECTURE S.A. DE C.V. (R), para uso exclusivo y único del proyecto; cualquier variación o modificación deberá ser consultada. Entiendase bien antes de realizarla.

Descartes No. 95, 1er. piso Col. Anzures, Miguel Hidalgo C.P. 11540 TEL. 62.74.36.66

1 DE 5

CROQUIS DE UBICACION

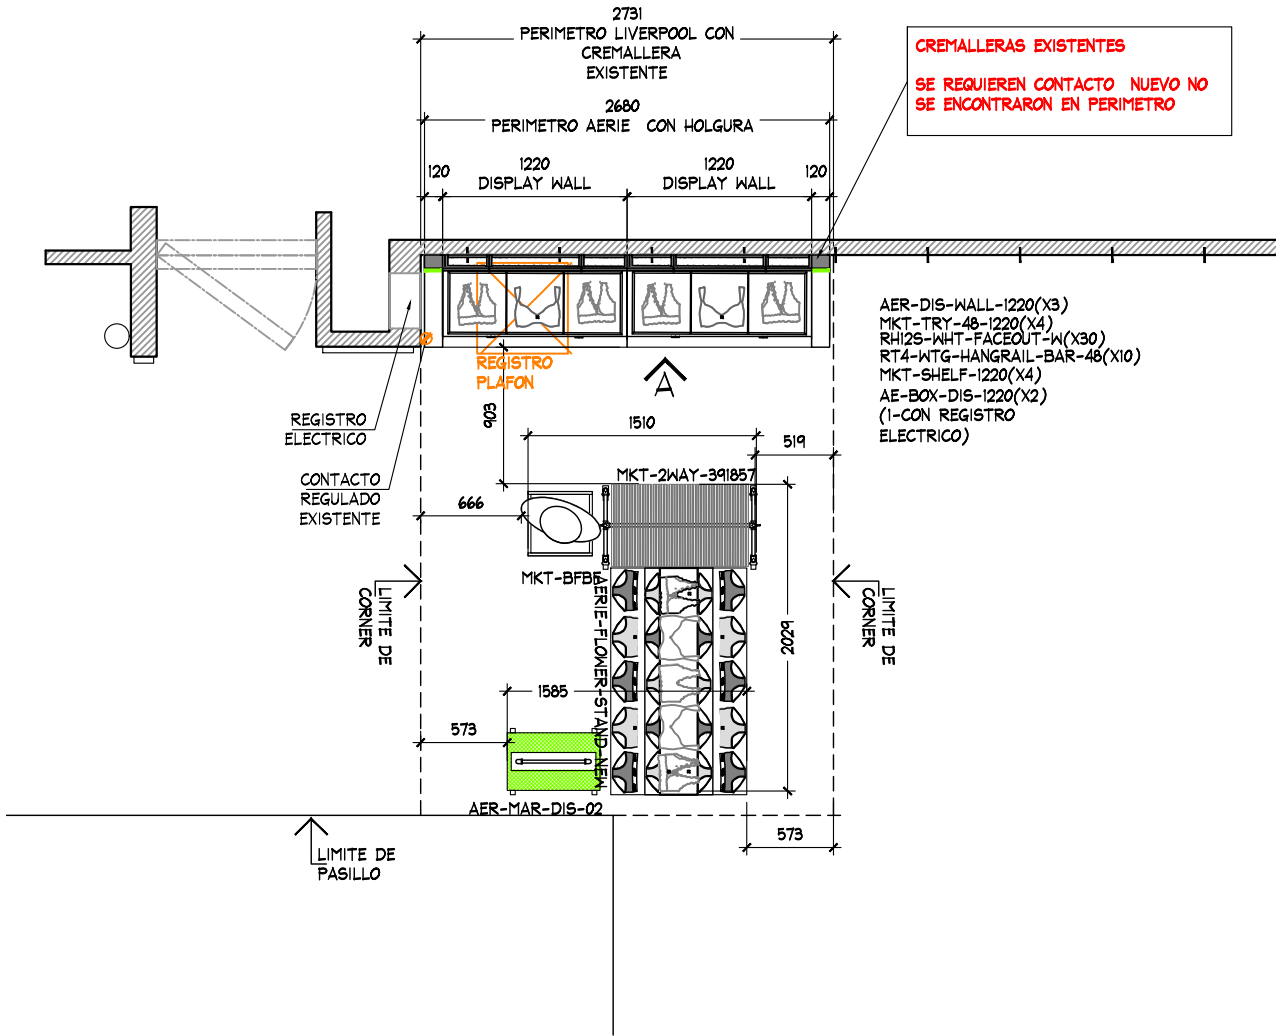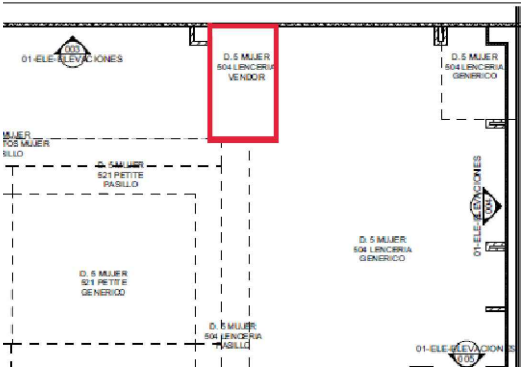

PLANTA ARQUITECTONICA
ESC. 1:50

TABLA DE MOBILIARIO AERIE LIVERPOOL CUAUTLA		
CLAVE	DESCRIPCION	Nº MUEBLES
AER-DIS-WALL-1220	DISPLAY WALL	2
MKT-TRY-48-1220	SHELF PULL OUT TRAY	4
MKT-SHELF-1220	WALL CASE SHELF	4
AE-BOX-DIS-1220	BOX - DISPLAY WALL	2
RH12S-WHT FACEOUT W	FRONTAL	35
GR1-WHT-SADDLE HANGRAIL BRKT1"	BRACKET PARA BARRA	20
RT4-WTG HANGRAIL BAR 48"-1220	BARRA TINTORERIA	10
AERIE-FLOWER-STAND-NEW	AERIE FLOWER	1
MKT-2WAY-391857	2WAY GALVANIZED WARDROBER	1
AER-MAR-DIS-02	MARQUEE	1
MANIQUE	MANIQUE	1
MKT-BFBF	BASE MANIQUE	1
TOTAL EN CORNER		82




PROYECTO

CORNER

AERIE

LIVERPOOL CUAUTLA

CROQUIS DE UBICACION

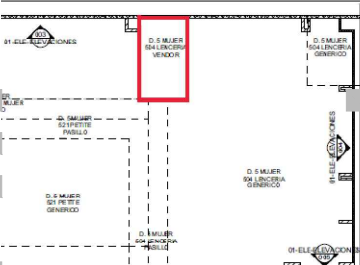

DIRECCION:
Camino Real Tetelcingo #23, Colonia
Tierra Larga,
Cuautla, Morelos, C.P. 62757

AREA DE PROYECTO:	FECHA:
10.12 m2	9 febrero 2023
ESCALA: Indicada	ACOTACION: mm
RESPONSABLE: Proyectos	RESPONSABLE: Arq. Ricardo Arreola

CLAVE




AER-LIV-CUA-LEN-01

Todo lo contenido en este plano es propiedad de THINK ARCHITECTURE S.A. DE C.V. (R), para uso exclusivo y único del proyecto; cualquier variación o modificación deberá ser consultada. Entiendase bien antes de realizarla.

Desarrollado No. 95, 1er. piso
Col. Anzures, Miguel Hidalgo
C.P. 11540 TEL. 62.74.36.66

2 DE 5

CROQUIS DE UBICACION

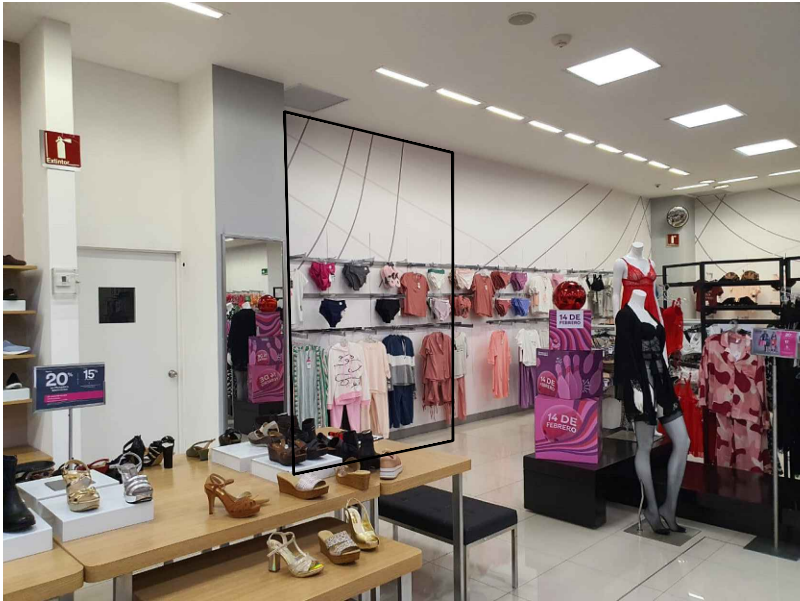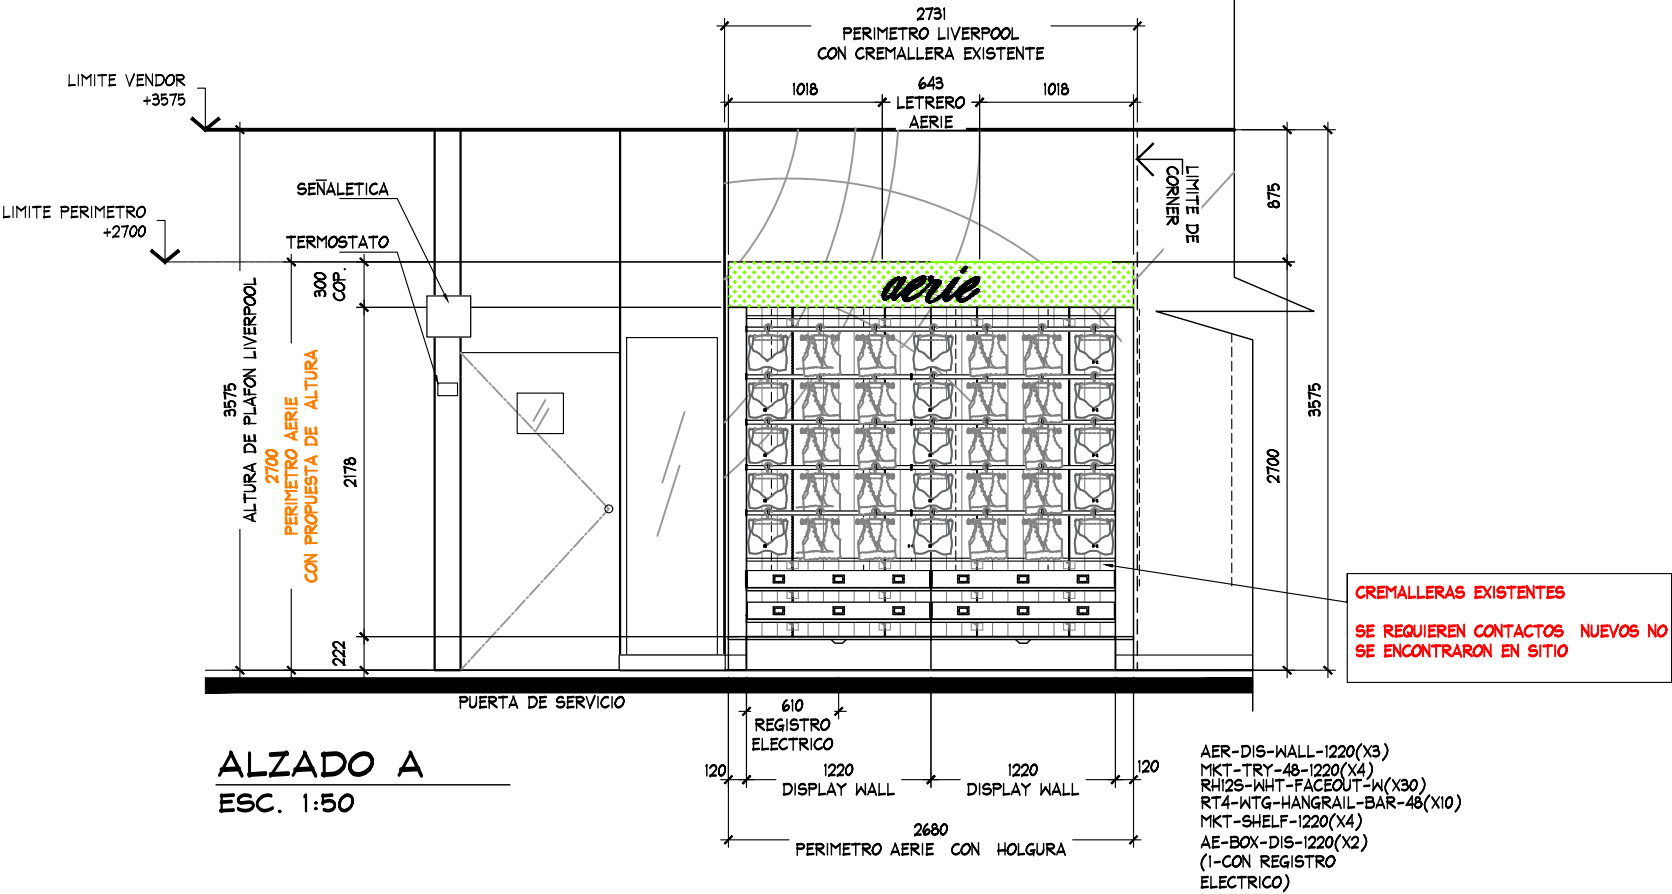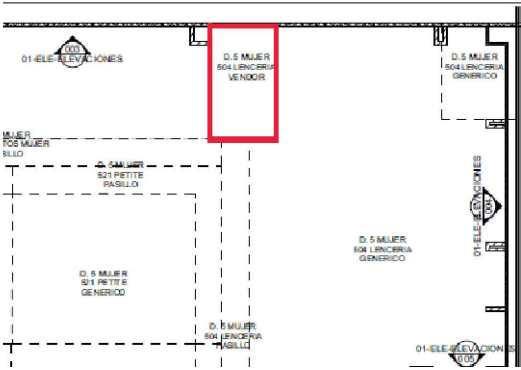

ESTADO ACTUAL

THINK ARCHITECTURE

aerie
Aerie.com

PROYECTO

CORNER

AERIE

LIVERPOOL CUAUTLA

CROQUIS DE UBICACION

DIRECCIÓN:
Camino Real Tetelcingo #23, Colonia Tierra Larga,
Cuautla, Morelos, C.P. 62757

AREA DE PROYECTO:	FECHA:
10.12 m2	9 febrero 2023
ESCALA: Indicada	ACOTACION: mm
RESPONSABLE: Proyectos	RESPONSABLE: Arq. Ricardo Arreola
CLAVE:	
AER-LIV-CUA-LEN-01	

Todo lo contenido en este plano es propiedad de THINK ARCHITECTURE S.A. DE C.V. (R), para uso exclusivo y único del proyecto; cualquier variación o modificación deberá ser consultada. Entendase bien antes de realizarla.

Desarrollado No. 95, 1er. piso
Col. Anzures, Miguel Hidalgo
C.P. 11540 TEL. 62.74.36.66

3 DE 5