


CROQUIS DE UBICACION

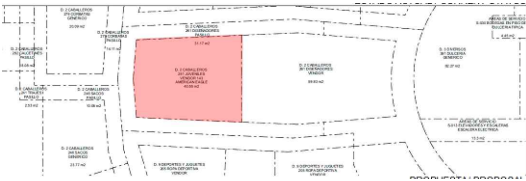

SIMBOLOGIA GENERAL

- INDICA MARCAS VECINAS
- INDICA ESPACIO DESIGNADO AE JUVENILES
- INDICA PASILLO PRINCIPAL

NOTA IMPORTANTE :

AL MOMENTO DEL LEVANTAMIENTO SE ENCONTRO MOBILIARIO SUELTO BANANA REPUBLIC, SE DEBERA DE CONTEMPLAR :


RETIRO DE MUEBLE CAJA EXISTENTE, ASI COMO MOBILIARIO SUELTO

SE ENCONTRO PISO LOSETA CERAMICA 60CM x 60 CM (NEGRO) CON PARCHES DE 4 LOSETAS EN COLOR NEGRO (SIMILAR A EXISTENTE)

NO SE CONSIDERA CAMBIO DE PISO

AL SER UN ESPACIO ISLA, EL ESPACIO NO CUENTA CON MUROS PERIMETRALES, SE DEBE CONSIDERAR MURO NUEVO DE MDF DE 2700MM DE ALTURA, CONSIDERANDO CREMALLERAS OCULTAS EN MURO

CONTACTOS VISIBLES EN PISO, SE CONTEMPLA REUBICACION CON SEGUIMIENTO DE MANTENIMIENTO LIVERPOOL

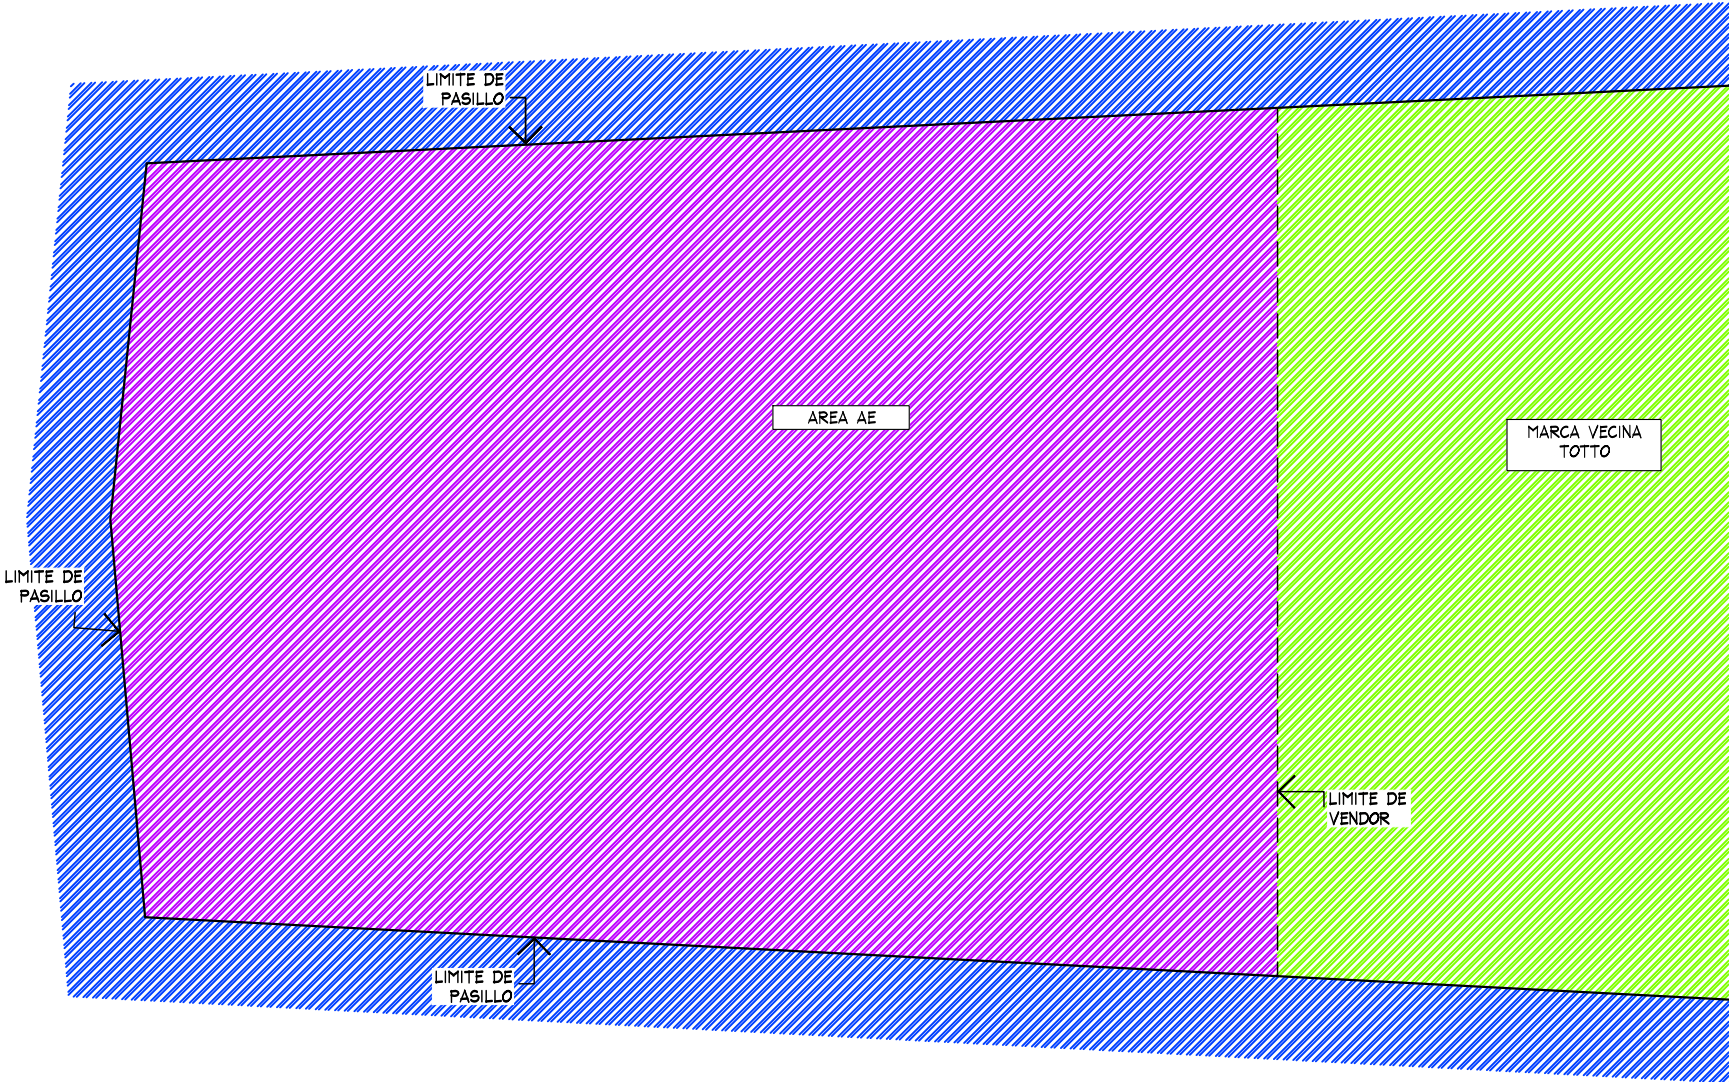

PLANTA GENERAL
LEVANTAMIENTO
ESC. 1:50

THINK
ARCHITECTURE

AMERICAN EAGLE


Proyecto

Corner

AMERICAN
EAGLE

LIVERPOOL
CANCUN

CROQUIS DE UBICACION

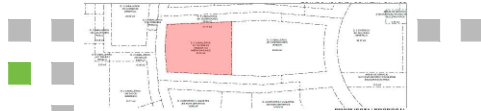



DIRECCION:
Av. Tulum Sur #260 Super Manzana 7
Colonia Cancun Centro C.P. 77500 Cancun,
Quintana Roo

AREA DE PROYECTO:	FECHA:
40.52 m2	29/10/2021
ESCALA:	ACOTACION:
Indicada	mm
RESPONSABLE:	RESPONSABLE:
Proyectos	Arq. Ricardo Arreola

CLAVE
AE-LIV-CAN-JUV-02


Todo lo contenido en este plano es propiedad de THINK ARCHITECTURE S.A. DE C.V. (R), para uso exclusivo y único del proyecto; cualquier variación o modificación deberá ser consultada. Entendase bien antes de realizarla.

CROQUIS DE UBICACION

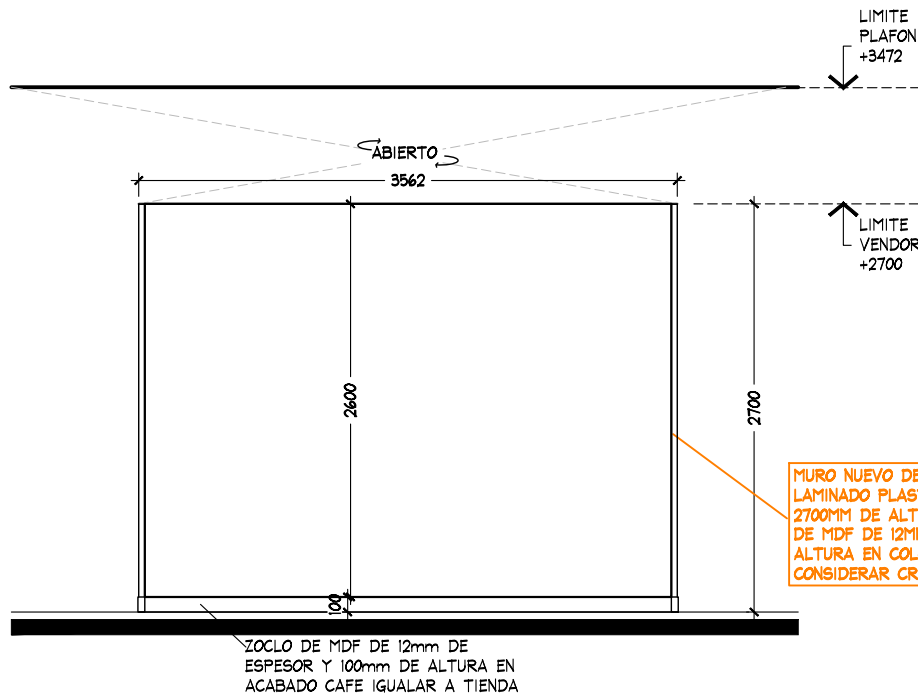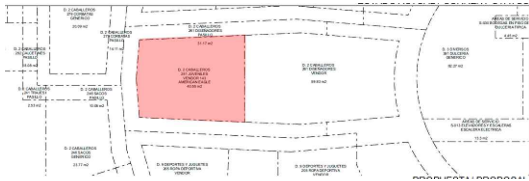

ALZADO A
ESC. 1:50

CONSIDERAR SALIDA ELECTRICA PARA LETRERO, VERIFICAR POSICION CON INSTALADOR Y SUPERVISION DE CONTRATISTA

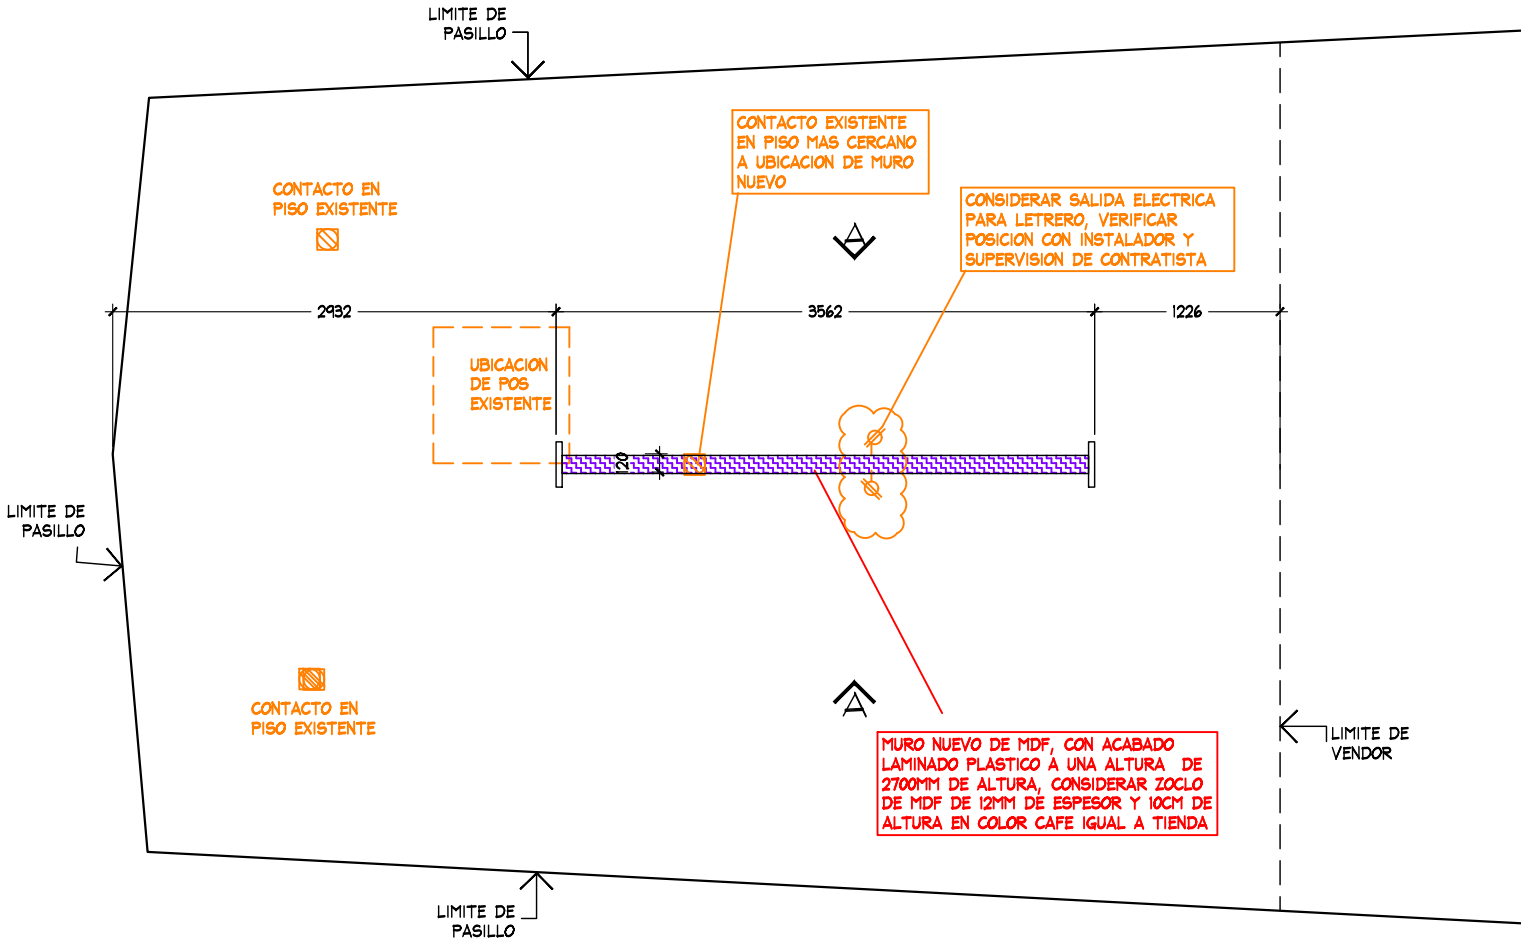

PLANTA ALBAÑILERIA
ESC. 1:50

INDICA MURO NUEVO



ESPACIO ACTUAL



THINK
ARCHITECTURE

AMERICAN EAGLE


Proyecto

Corner

AMERICAN
EAGLE

LIVERPOOL
CANCUN

CROQUIS DE UBICACION

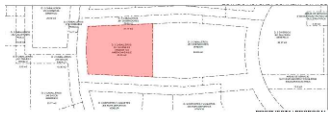

DIRECCIÓN:
Av. Tulum Sur #260 Super Manzana 7
Colonia Cancun Centro C.P. 77500 Cancun,
Quintana Roo

AREA DE PROYECTO: 40.52 m2
FECHA: 29/10/2021

ESCALA: Indicada
ACOTACION: mm



RESPONSABLE: Proyectos
RESPONSABLE: Arq. Ricardo Arreola

CLAVE
AE-LIV-CAN-JUV-02

Todo lo contenido en este plano es propiedad de THINK ARCHITECTURE S.A. DE C.V. (R), para uso exclusivo y único del proyecto; cualquier variación o modificación deberá ser consultada. Entiendase bien antes de realizarla.

Descartes No. 93, 1er. piso
Col. Anzures, Miguel Hidalgo
C.P. 11590 TEL. 62.74.36.66

CROQUIS DE UBICACION

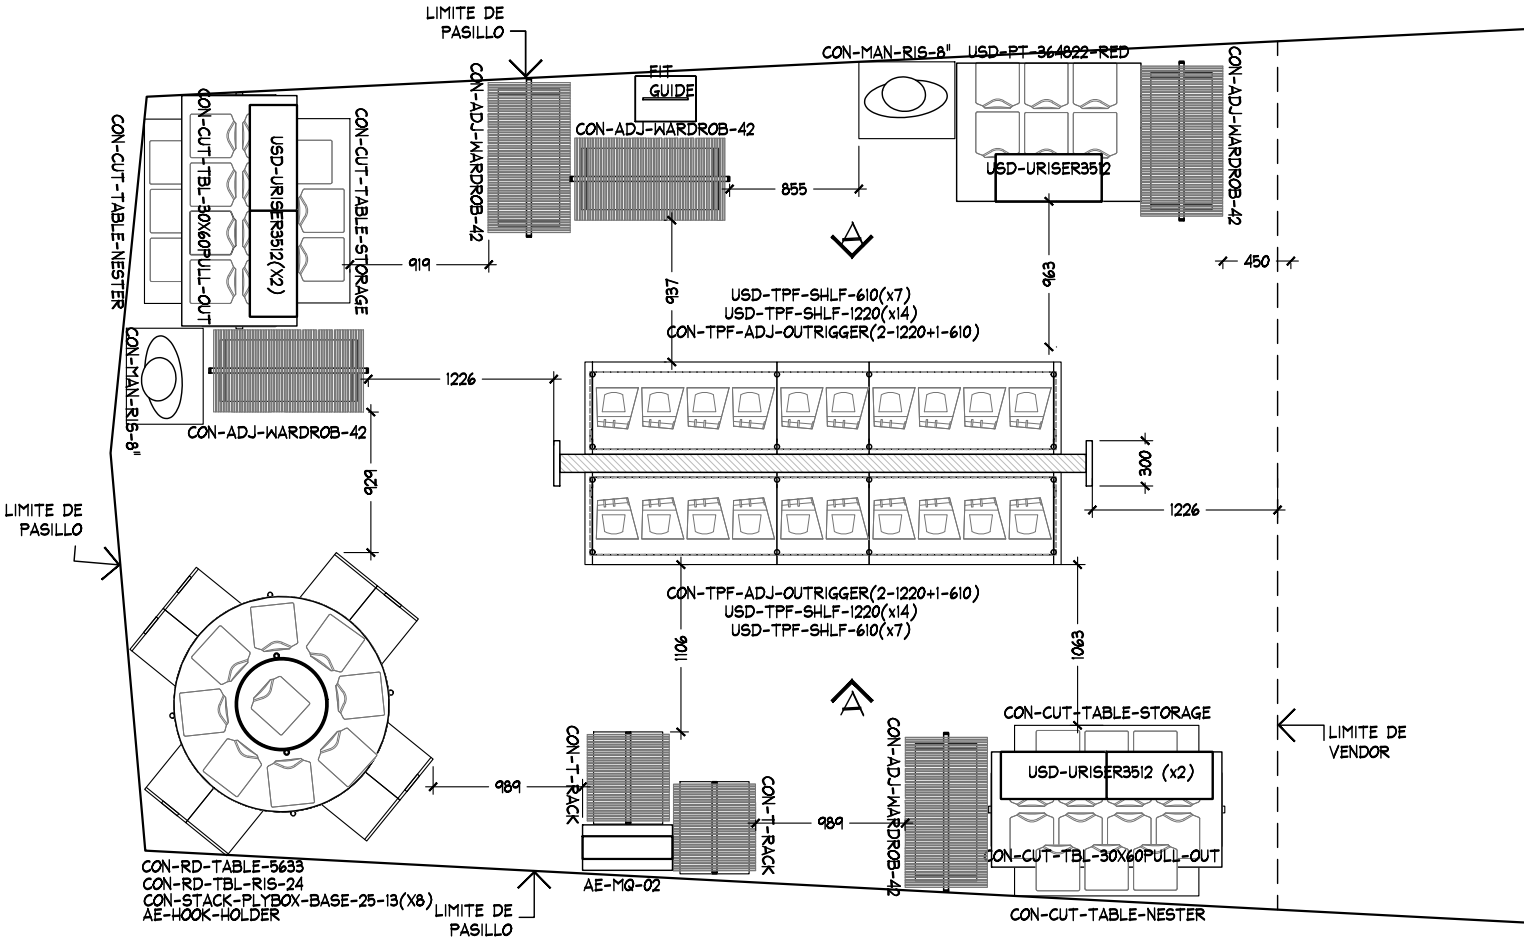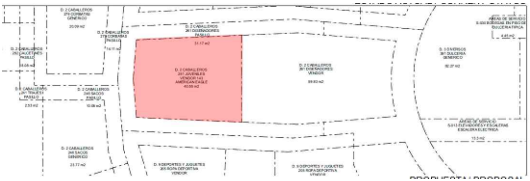

PLANTA MOBILIARIO
ESC. 1:50

TABLA DE CAPACIDADES AE LIVERPOOL CANCÚN								
CLAVE	DESCRIPCION	Nº MUEBLES	COLGADO MINIMO	DOBLADO MINIMO	COLGADO MAXIMO	DOBLADO MAXIMO	TOTAL MINIMO	TOTAL MAXIMO
CON-TPF-ADJ-OUTRIGGER (2-1220MM +1-610 MM)	PERIMETRO	2	0	0	0	0	0	0
USD-TPF-SHLF-1220MM	REPISAS	28	0	32	0	40	896	896
USD-TPF-SHLF-610MM	REPISAS	14	0	32	0	40	448	448
CON-RD-TABLE-5633	MESA REDONDA	1	0	192	0	240	192	240
CON-STACK-PLYBOX-BASE-25-13	PLYWOOD	8	0	16	0	20	128	160
CON-RD-TBL-RIS-24	RISER	1	0	0	0	0	0	0
AE-HOOK-HOLDER	CAJON STORAGE	1	0	0	0	0	0	0
AE-MQ-02	MARQUEE	1	0	0	0	0	0	0
USD-URISER3512	RISER	5	0	0	0	0	0	0
USD-URISER3512-ESP	RISER	0	0	0	0	0	0	0
CON-T-RACK	RACK "T"	2	49	0	65	0	97	129
CON-ADJ-WARDROB-42	TRINGLA	5	31	0	41	0	0	203
CON-CUT-TBL-30x60PULL-OUT	MESA ALTA	2	0	56	0	70	112	40
CON-CUT-TABLE-NESTER	MESA NESTER	2	0	24	0	20	48	40
CON-CUT-TABLE-STORAGE	STORAGE	2	0	0	0	0	0	0
USD-PT-364822-RED	PLATAFORMA	1	0	56	0	70	56	0
LIGHTBOX-1400MM	LIGHTBOX-3'	0	0	0	0	0	0	0
FIT GUIDE	GRAFICO TOTEM	1	0	0	0	0	0	0
CON-MAN-RIS-8	BASE MANIQUEE ALTA	2	0	0	0	0	0	0
MANIQUEE	MANIQUEE	2	0	0	0	0	0	0



THINK
ARCHITECTURE

AMERICAN EAGLE

Proyecto

Corner

AMERICAN
EAGLE

LIVERPOOL
CANCUN

CROQUIS DE UBICACION



DIRECCIÓN:
Av. Tulum Sur #260 Super Manzana 7
Colonia Cancun Centro C.P. 77500 Cancun,
Quintana Roo

AREA DE PROYECTO:

40.52 m2

FECHA:

29/10/2021

ESCALA:

Indicada

ACOTACION:

mm

RESPONSABLE:

Proyectos

RESPONSABLE:

Ara, Ricardo Arreola




CLAVE

AE-LIV-CAN-JUV-02

Todo lo contenido en este plano es propiedad de THINK
ARCHITECTURE S.A. DE C.V. (R), para uso exclusivo y
único del proyecto; cualquier variación o modificación
deberá ser consultada. Entendase bien antes de realizarla.

Descartes No. 93, 1er. piso
Col. Anzures, Miguel Hidalgo
C.P. 11590 TEL. 62.74.36.66

CROQUIS DE UBICACION

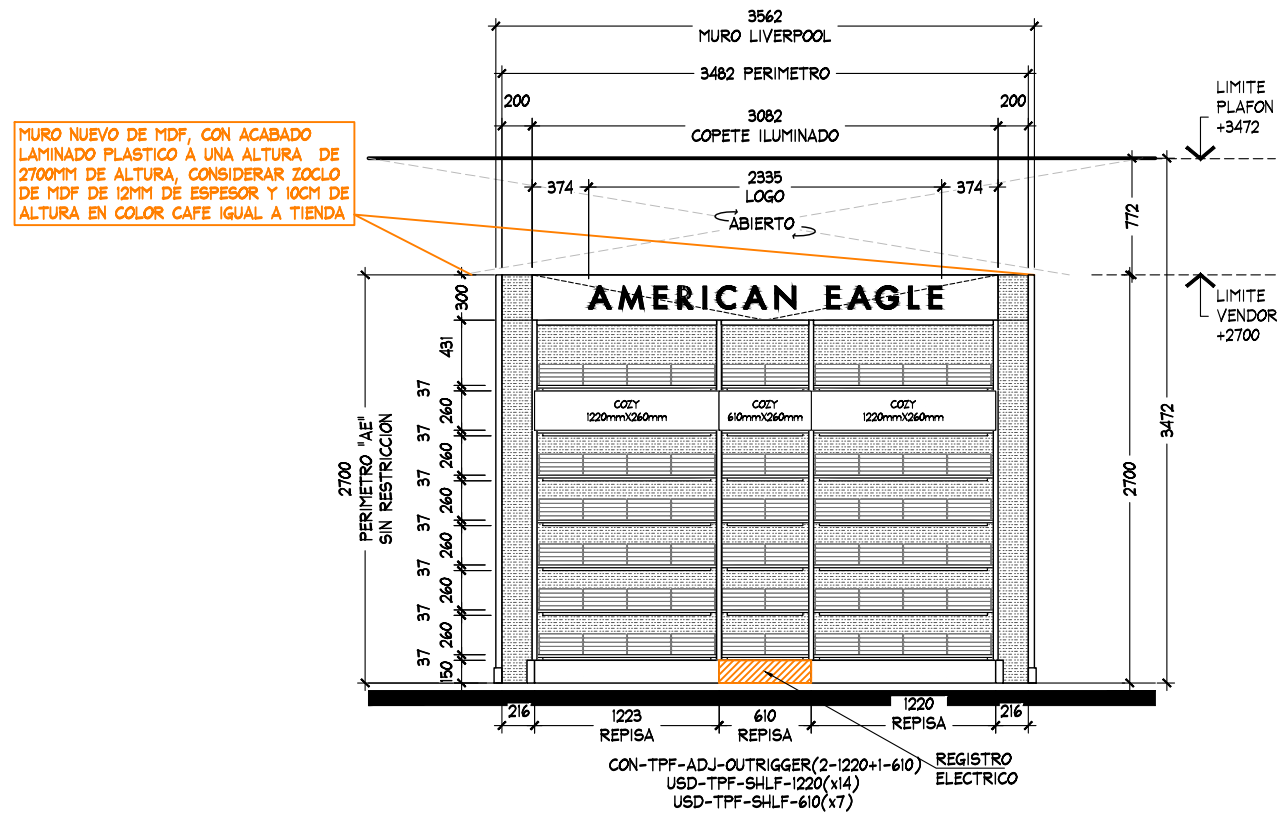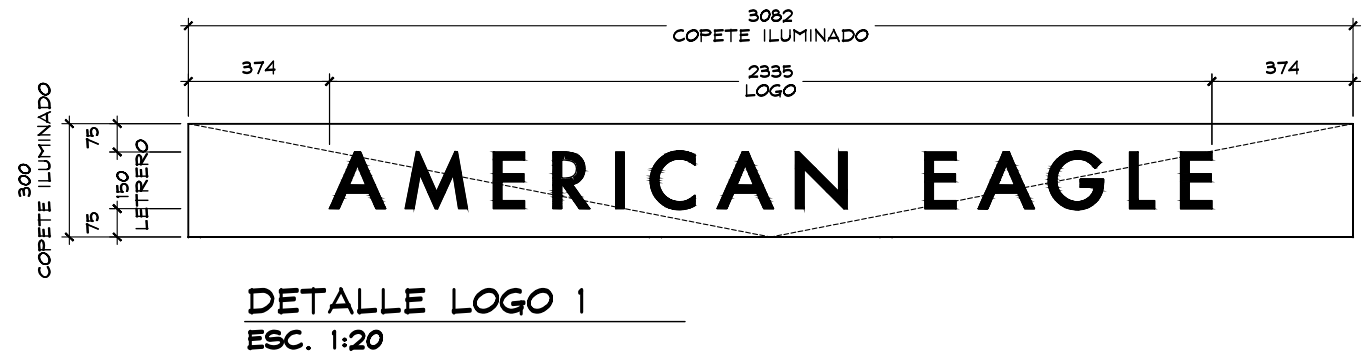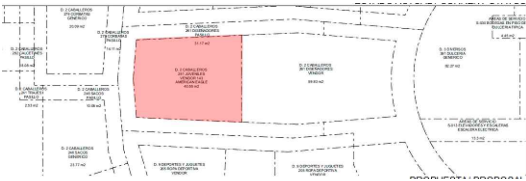

ALZADO A
ESC. 1:50



THINK
ARCHITECTURE

AMERICAN EAGLE


Proyecto

4

AMERICAN
EAGLE

LIVERPOOL
CANCUN

CROQUIS DE UBICACION

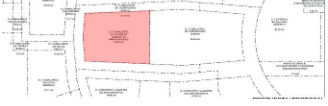

DIRECCIÓN:
Av. Tulum Sur #260 Super Manzana 7
Colonia Cancun Centro C.P. 77500 Cancun,
Quintana Roo

AREA DE PROYECTO:	FECHA:
40.52 m2	29/10/2021
ESCALA:	ACOTACION:
Indicada	mm
RESPONSABLE:	RESPONSABLE:
Proyectos	Arq. Ricardo Arreola
CLAVE	
AE-LIV-CAN-JUV-02	

Todo lo contenido en este plano es propiedad de THINK ARCHITECTURE S.A. DE C.V. (R), para uso exclusivo y único del proyecto; cualquier variación o modificación deberá ser consultada. Entiendase bien antes de realizarla.

Descartes No. 93, 1er. piso
Col. Anzures, Miguel Hidalgo
C.P. 11590 TEL. 62.74.36.66

4 DE 4