


CROQUIS DE UBICACION

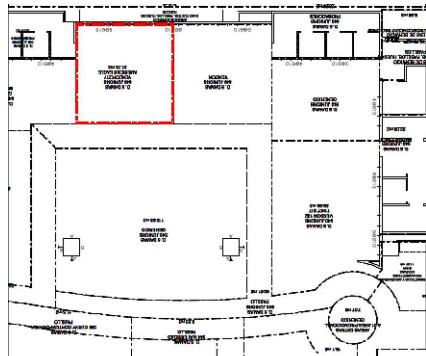

SIMBOLOGIA GENERAL

INDICA MARCAS VECINAS

INDICA ESPACIO DESIGNADO AE JUNIORS

INDICA PASILLO PRINCIPAL

NOTA IMPORTANTE :

AL MOMENTO DEL LEVANTAMIENTO SE ENCONTRO MOBILIARIO GENERICO ASI COMO MOBILIARIO SUELTO , SE DEBERA DE CONTEMPLAR :

RETIRO DE MOBILIARIO CENTRAL Y PERIMETRAL EXISTENTE POR (VERIFICAR CON PLANEACION LIVERPOOL LA COORDINACION DE RETIROS), EN EL CASO QUE SE REQUIERA EL RETIRO POR PARTE DE THINK SE DEBERA DE VERIFICAR CON EL AREA DE MANTENIMIENTO LA ENTREGA DEL MOBILIARIO RETIRADO.

CREMALLERAS EXISTENTES, NO CONSIDERAR EN PRESUPUESTO THINK

SE ENCONTRO PISO EXISTENTE EN TIENDA LOSETA CERAMICO 300 X 300 mm COLOR GRIS (TIPO CANTERA) Y BEIGE CON MANCHAS . NO SE CONSIDERA RETIRO, NI CAMBIO DE PISO.


ZOCLO: DE 305 mm DE MADERA

MARCAS COLINDANTES: BIOGRAPHY / LEVIS

CONTACTOS EXISTENTES. NO CONTEMPLAR POR THINK ,VERIFICAR CAMBIO DE POSICION DE SER NECESARIO CON MANTENIMIENTO LIVERPOOL Y SUPERVISION THINK .

SE DEBERA DE REVISAR CON PLANEACION LIVERPOOL ALTURA FINAL DE CORNER SE PROPONE A LIMITE DE VINIL MORADO .

REUBICACION DE ESPEJO LIVERPOOL EXISTENTE. VERIFICAR POSICION FINAL CON TIENDA.

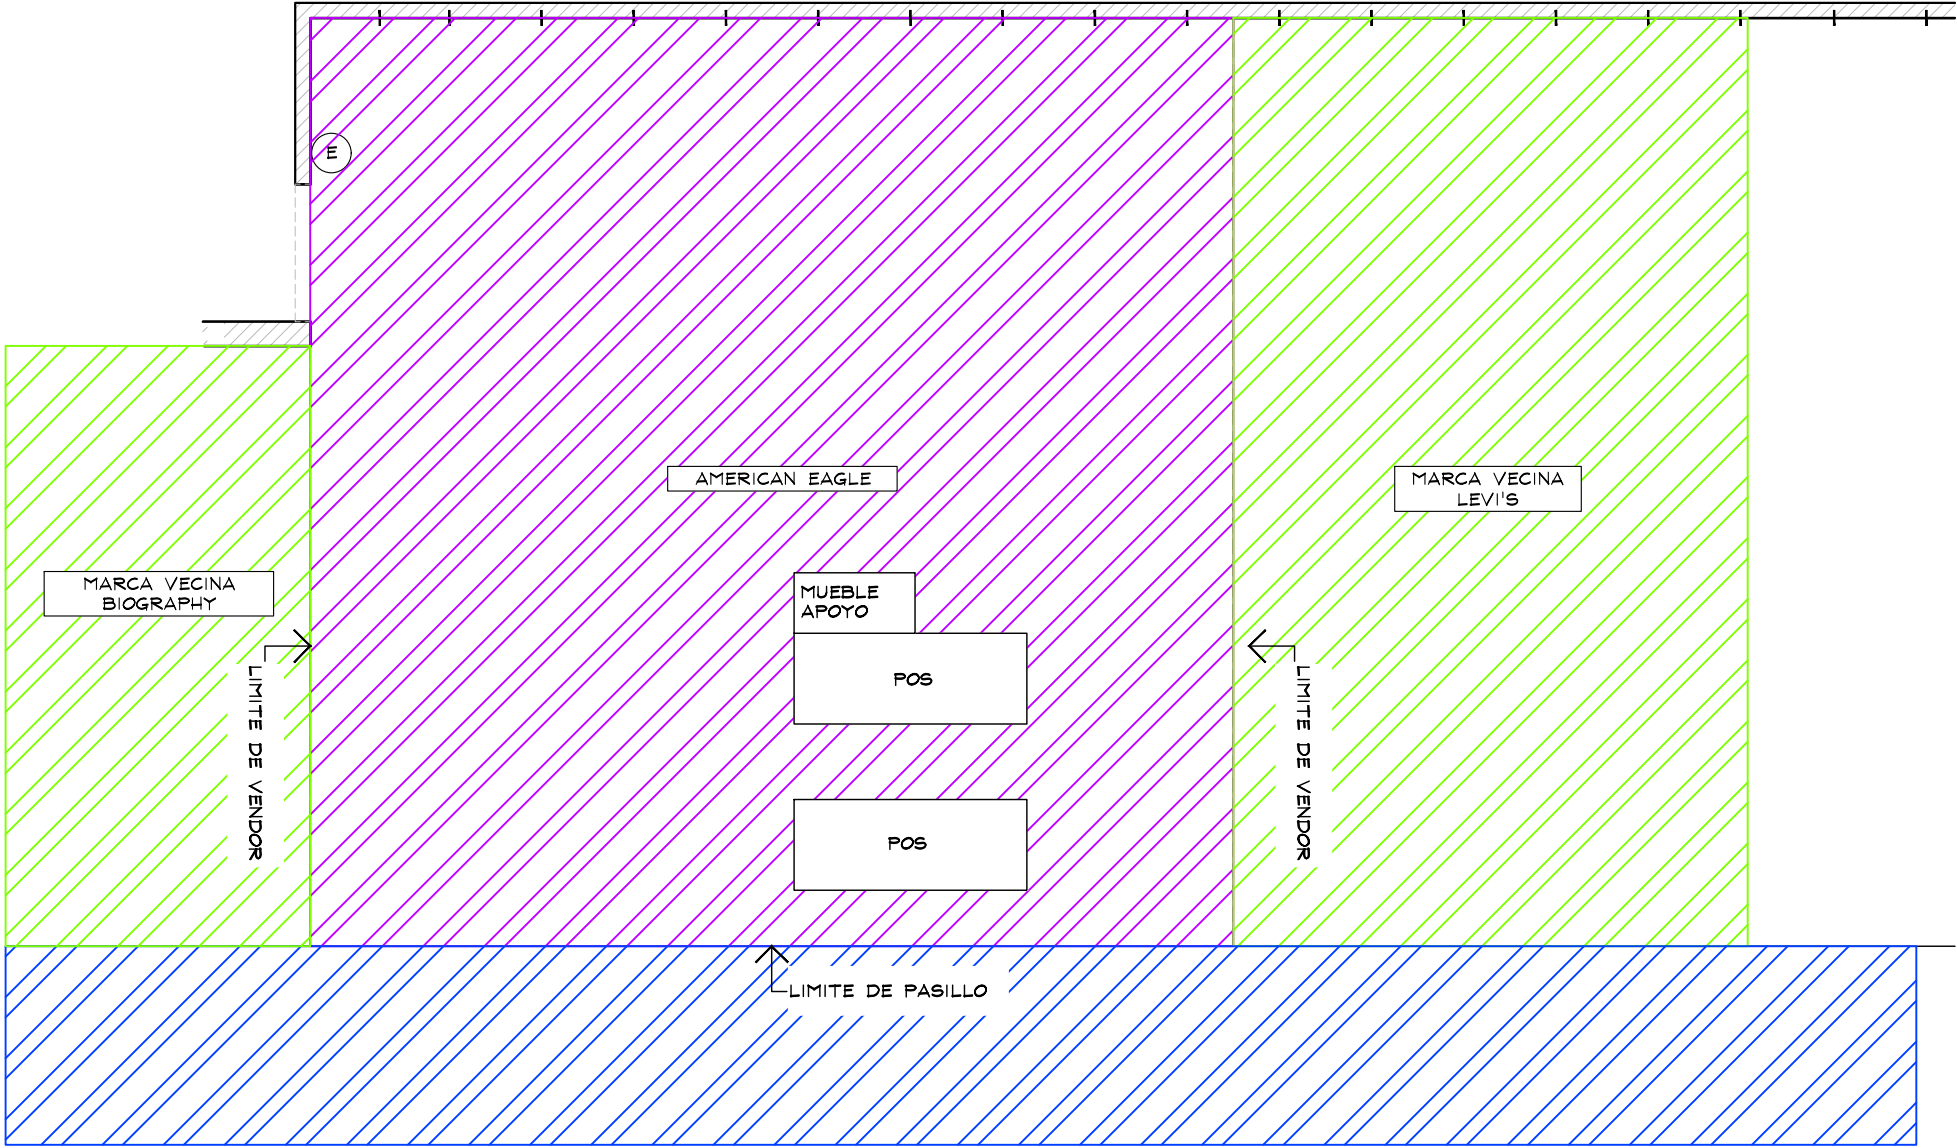

PLANTA GENERAL

ESC. 1:50



THINK
ARCHITECTURE

AMERICAN EAGLE


Corner

Juniors

AMERICAN
EAGLE

Liverpool Galerías
Cuernavaca

CROQUIS DE UBICACION

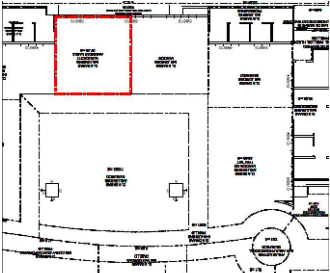

DIRECCION:

Autopista México - Acapulco # 299
Colonia Ricardo Flores Magón 5to. Fracc.
Cuernavaca, Morelos. C.P. 62370.

AREA DE PROYECTO:

37.48 m2

FECHA:

13 abril 2021

ESCALA:

Indicada

ACOTACION:

mm

RESPONSABLE:

Proyectos

RESPONSABLE:

Arq. Ricardo Arreola



CLAVE

AE-LIV-MOR-CUE-JUN-01

Todo lo contenido en este plano es propiedad de THINK ARCHITECTURE S.A. DE C.V. (R), para uso exclusivo y único del proyecto; cualquier variación o modificación deberá ser consultada. Entendase bien antes de realizarla.

Descartes No. 93, 1er. piso
Col. Anzures, Miguel Hidalgo
C.P. 11590 TEL. 62.74.36.66

CROQUIS DE UBICACION

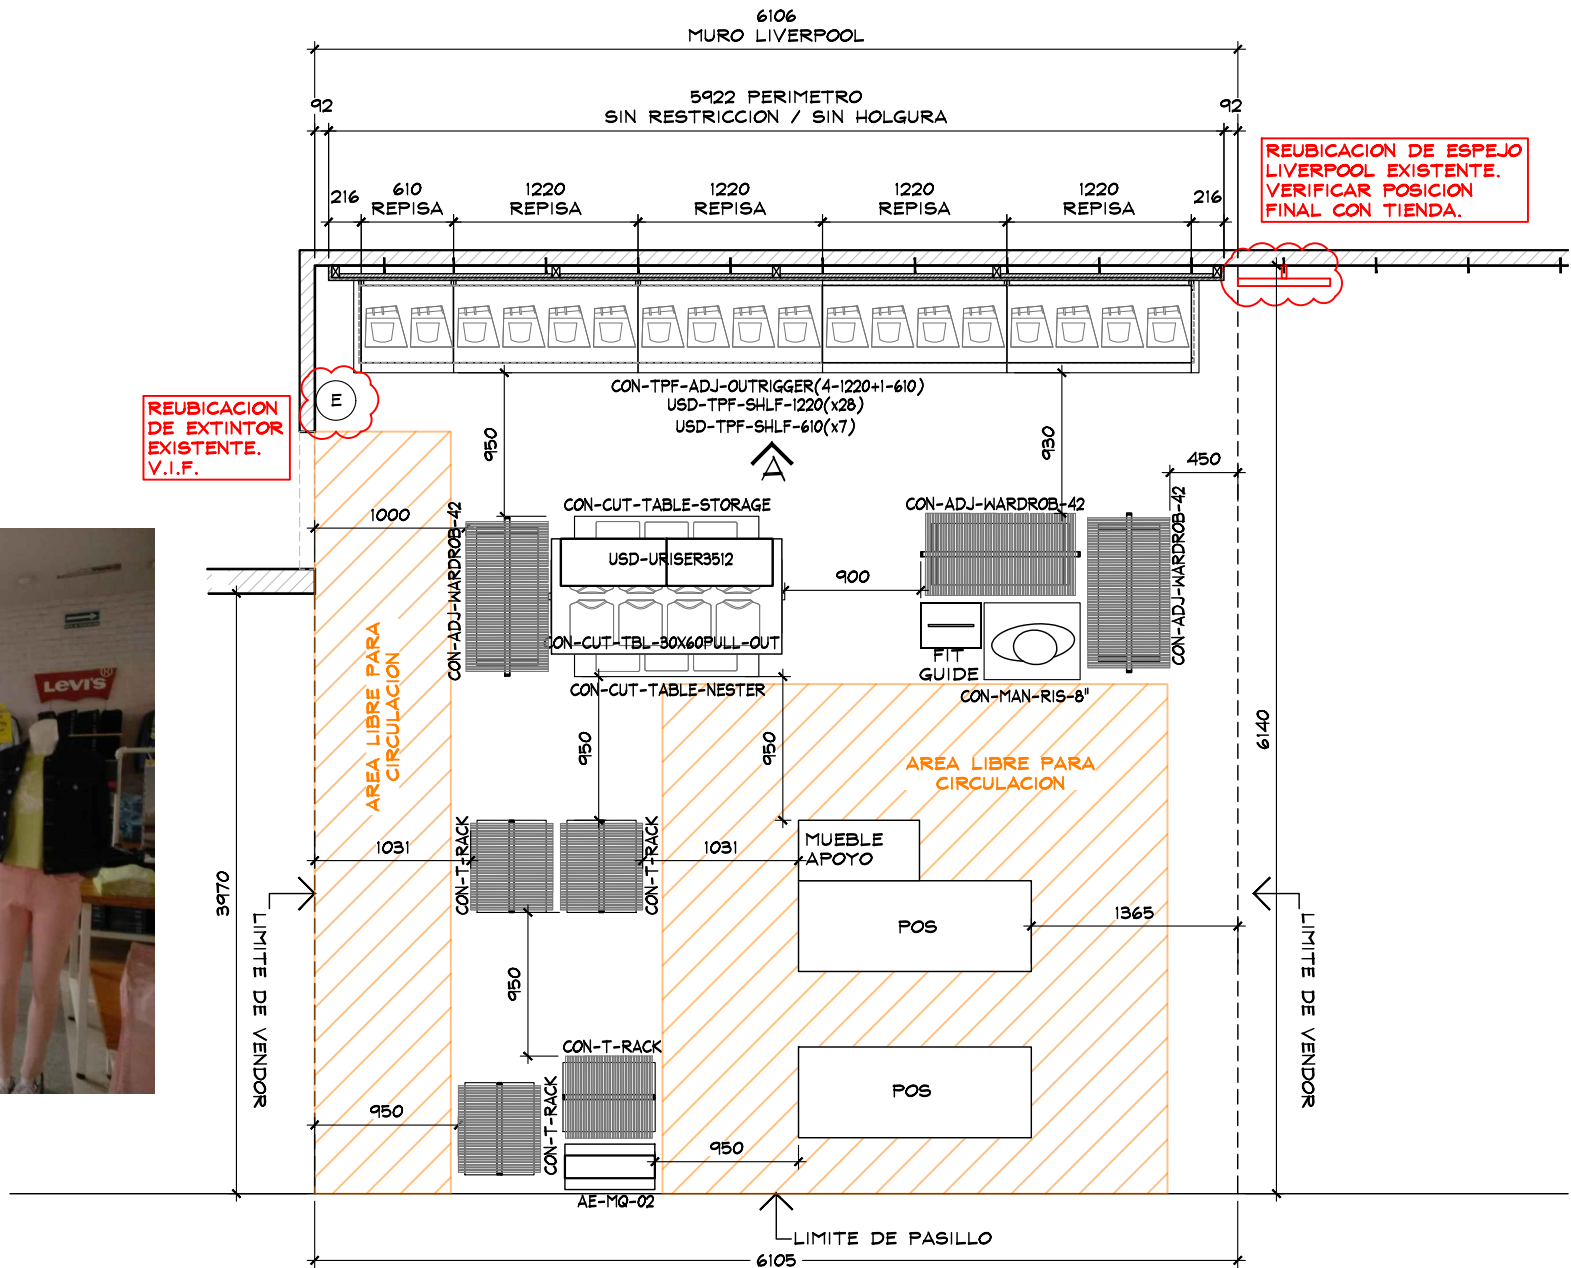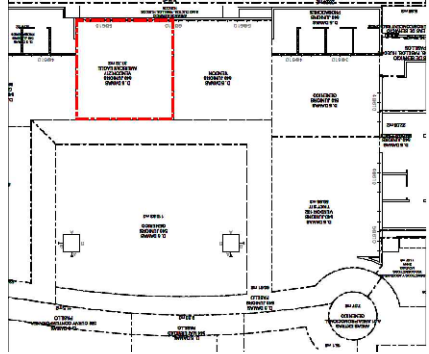

PLANTA ARQUITECTONICA
ESC. 1:50

TABLA DE CAPACIDADES AE LIVERPOOL CUERNAVACA JUNIORS								
CLAVE	DESCRIPCION	Nº MUEBLES	COLGADO MINIMO	DOBLADO MINIMO	COLGADO MAXIMO	DOBLADO MAXIMO	TOTAL MINIMO	TOTAL MAXIMO
CON-TPF-ADJ-OUTRIGGER (4-1220MM+1-610MM)	PERIMETRO	1	0	0	0	0	0	0
USD-TPF-SHLF-1220MM	REPISAS	28	0	32	0	40	896	896
USD-TPF-SHLF-610MM	REPISAS	7	0	32	0	40	224	224
AE-MQ-02	MARQUEE	1	0	0	0	0	0	0
USD-URISER3512	RISER	2	0	0	0	0	0	0
CON-T-RACK	RACK "T"	4	49	0	65	0	194	259
CON-ADJ-WARDROB-42	TRINGLA	3	31	0	41	0	0	122
CON-CUT-TBL-30x60PULL-OUT	MESA ALTA	1	0	56	0	70	56	20
CON-CUT-TABLE-NESTER	MESA NESTER	1	0	24	0	20	24	20
CON-CUT-TABLE-STORAGE	STORAGE	1	0	0	0	0	0	0
FIT GUIDE	GRAFICO TOTEM	1	0	0	0	0	0	0
CON-MAN-RIS-8	BASE MANIQUE ALTA	1	0	0	0	0	0	0
MANIQUE	MANIQUE	1	0	0	0	0	0	0
TOTAL EN CORNER		52	79	416	105	510	1394	1541




AMERICAN EAGLE

Corner

Juniors

AMERICAN
EAGLE

Liverpool Galerías
Cuernavaca

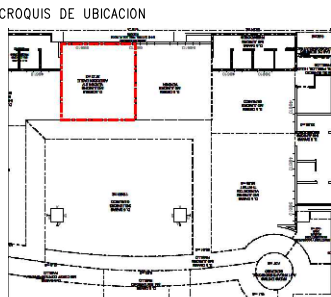

DIRECCIÓN:
Autopista México - Acapulco # 299
Colonia Ricardo Flores Magón 5to. Fracc.
Cuernavaca, Morelos. C.P. 62370.

AREA DE PROYECTO: 37.48 m2
FECHA: 13 abril 2021

ESCALA: Indicada
ACOTACION: mm



RESPONSABLE: Proyectos
RESPONSABLE: Arq. Ricardo Arreola

CLAVE
AE-LIV-MOR-CUE-JUN-01

Todo lo contenido en este plano es propiedad de THINK ARCHITECTURE S.A. DE C.V. (R), para uso exclusivo y único del proyecto; cualquier variación o modificación deberá ser consultada. Entendase bien antes de realizarla.


Descartes No. 93, 1er. piso
Col. Anzures, Miguel Hidalgo
C.P. 11590 TEL. 62.74.36.66

CROQUIS DE UBICACION

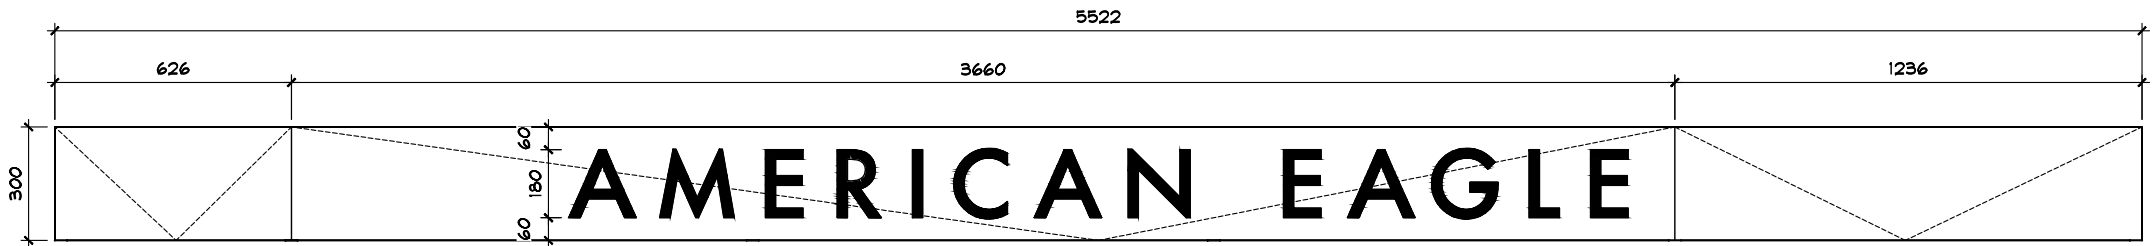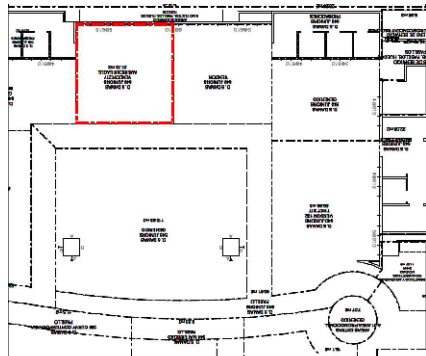

DETALLE LOGO

ESC. 1:20

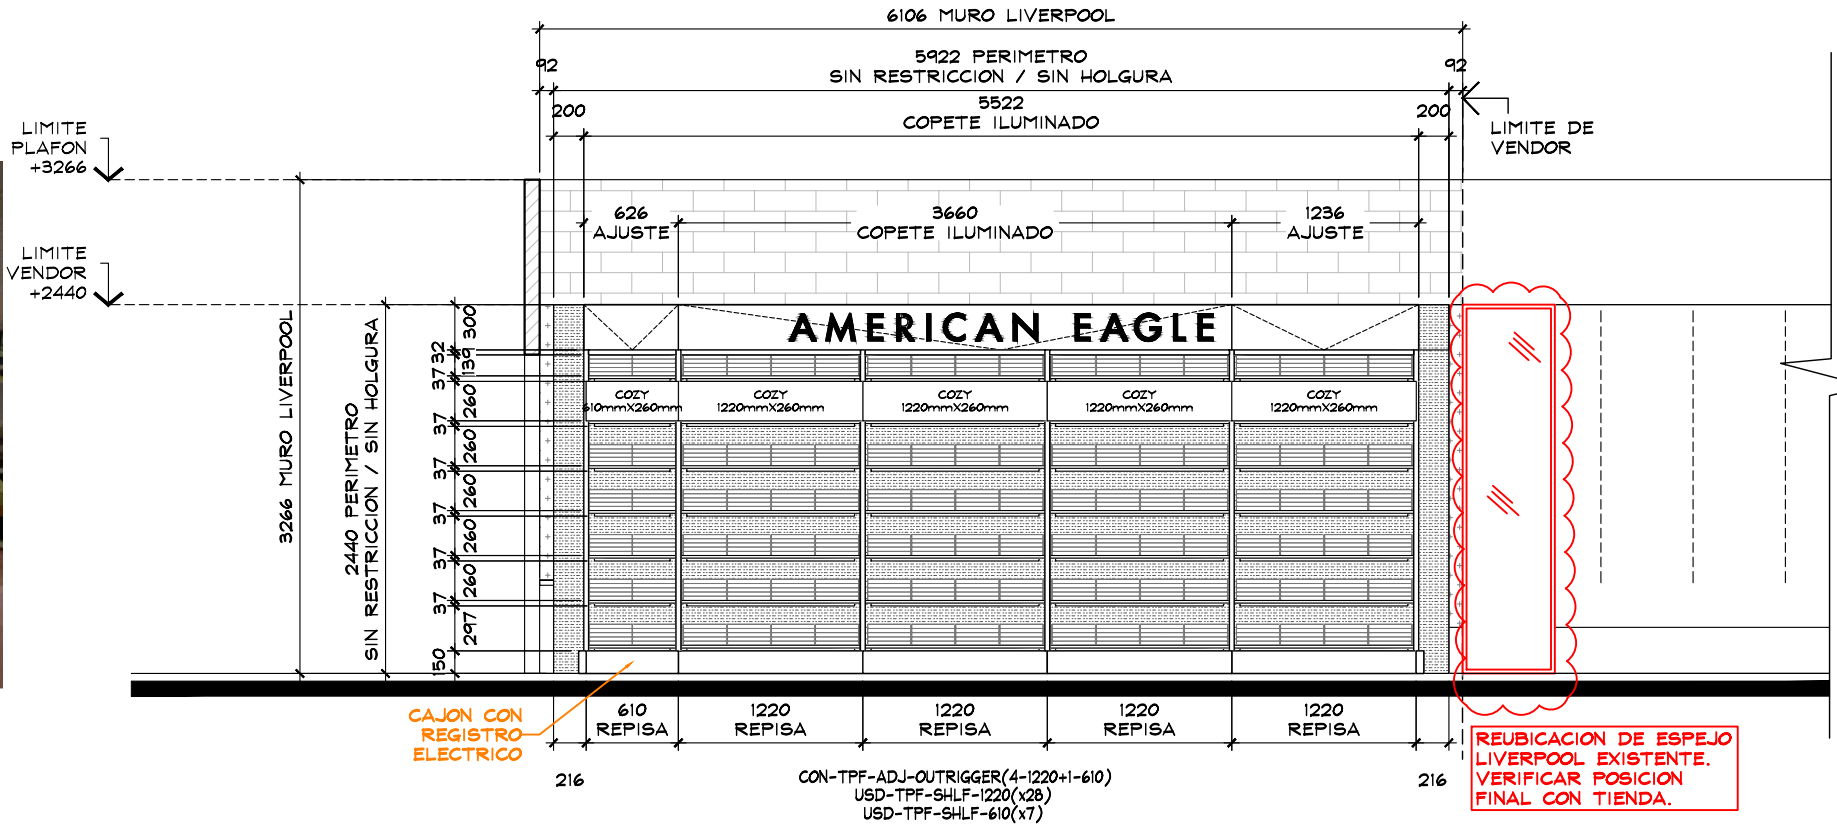

ALZADO A

ESC. 1:50



THINK
ARCHITECTURE

AMERICAN EAGLE

Corner

Juniors

AMERICAN
EAGLE

Liverpool Galerías
Cuernavaca

CROQUIS DE UBICACION



DIRECCION:
Autopista México - Acapulco # 299
Colonia Ricardo Flores Magón 5to. Fracc.
Cuernavaca, Morelos. C.P. 62370.

AREA DE PROYECTO: 37.48 m2
FECHA: 13 abril 2021

ESCALA: Indicada
ACOTACION: mm

RESPONSABLE: Proyectos
RESPONSABLE: Arq. Ricardo Arreola

CLAVE
AE-LIV-MOR-CUE-JUN-01

Todo lo contenido en este plano es propiedad de THINK ARCHITECTURE S.A. DE C.V. (R), para uso exclusivo y único del proyecto; cualquier variación o modificación deberá ser consultada. Entendase bien antes de realizarla.

Descartes No. 93, 1er. piso
Col. Anzures, Miguel Hidalgo
C.P. 11590 TEL. 62.74.36.66