




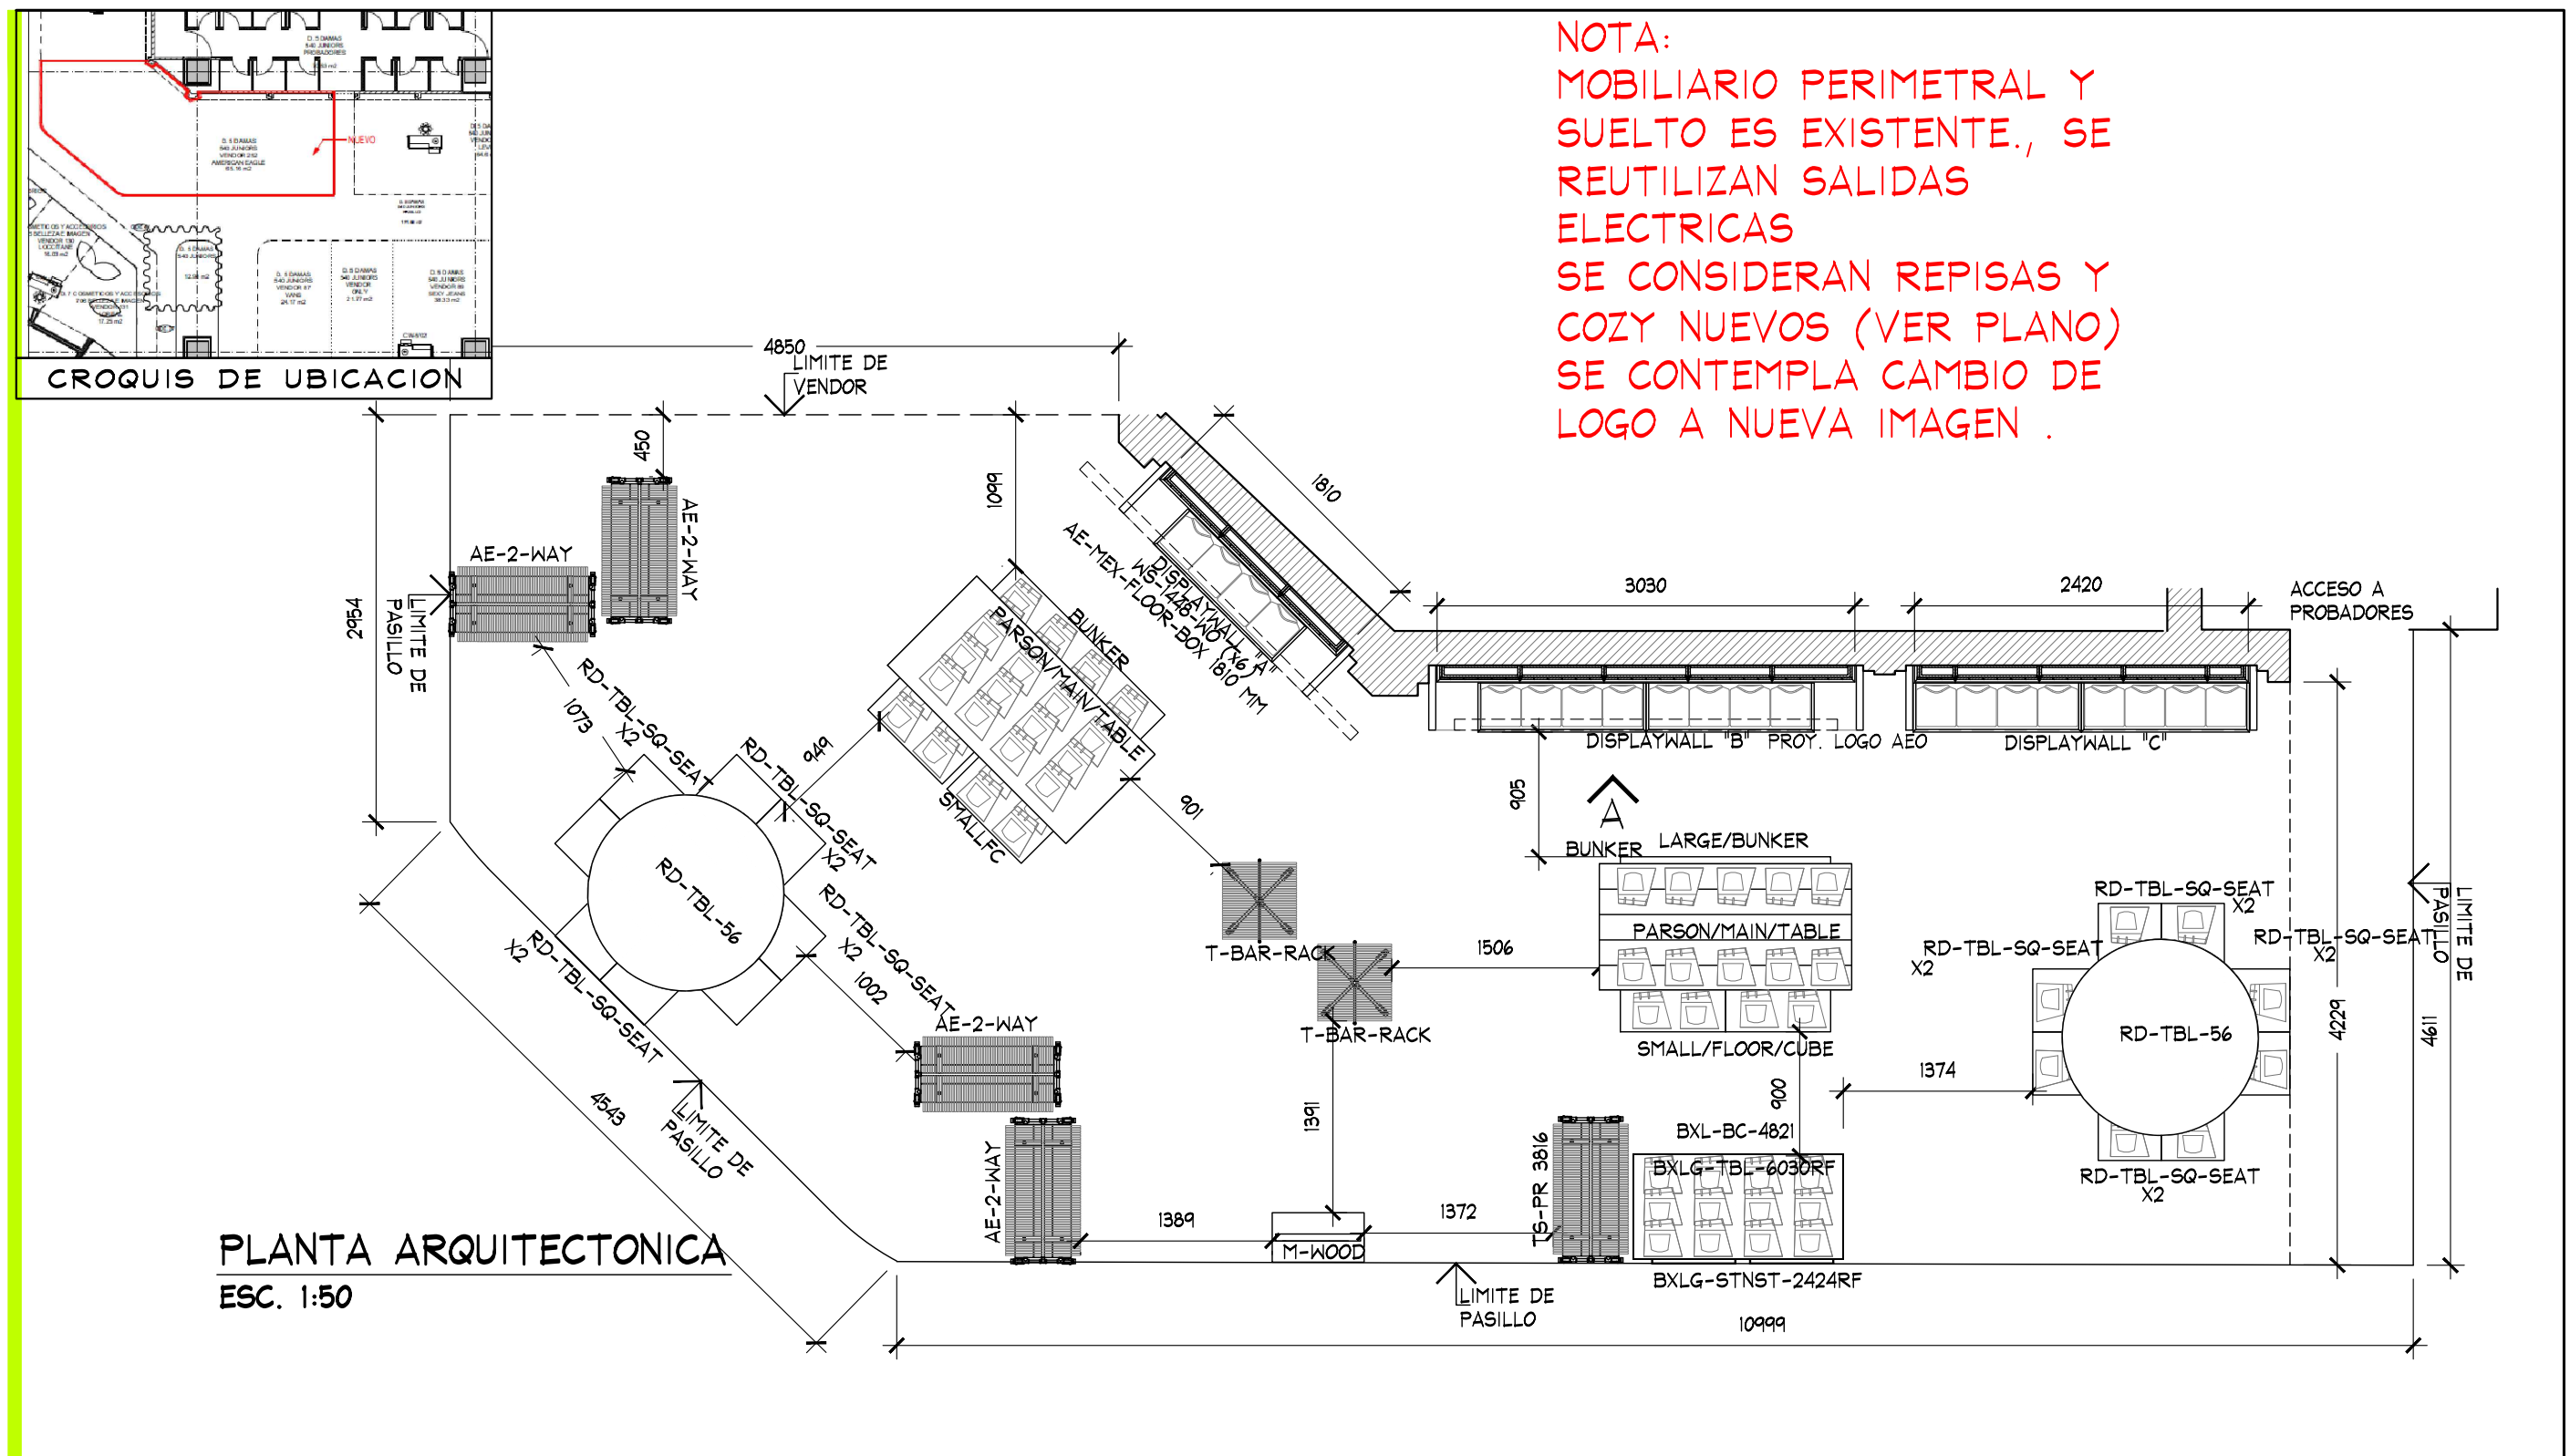

										PLANTA		PROYECTO				
	PROYECTO:		NOTA:		AMERICAN EAGLE OUTFITTERS LIVERPOOL PERISUR			No.	FECHA	MODIFICACION Y/O COMENTARIOS		REVISO	CROQUIS DE REFERENCIA	REFERENCIA		AMERICAN EAGLE
	Arq. Marco Blanquet		TODO LO CONTENIDO EN ESTE PLANO ES PROPIEDAD DE THINK ARCHITECTURE S.A. DE C.V. (R). PARA USO EXCLUSIVO Y UNICO DEL PROYECTO, CUALQUIER VARIACION O MODIFICACION DEBERA SER CONSULTADA, ENTIENDASE BIEN ANTES DE REALIZARLA.											CLAVE		
	Arq. Ricardo Arreola				FECHA:	UBICACION:	ACOTACION:						AEO-LIV-PER-JRS-06			
	DIBUJO:				03/03/2020		MM									
	PROYECTOS				ESCALA:		65.18 M2							No. DE HOJAS 1 DE 2		

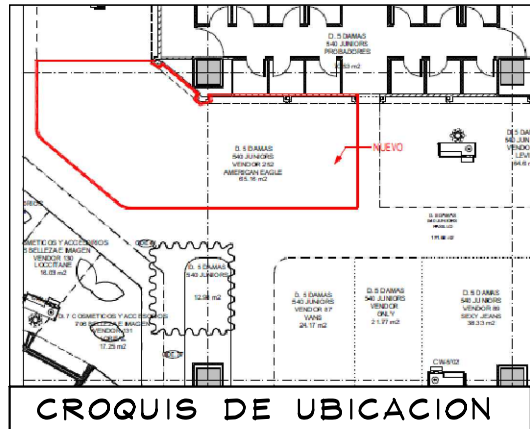

NOTA:
MOBILIARIO PERIMETRAL Y
SUELTO ES EXISTENTE., SE
REUTILIZAN SALIDAS
ELECTRICAS
SE CONSIDERAN REPISAS Y
COZY NUEVOS (VER PLANO)
SE CONTEMPLA CAMBIO DE
LOGO A NUEVA IMAGEN .

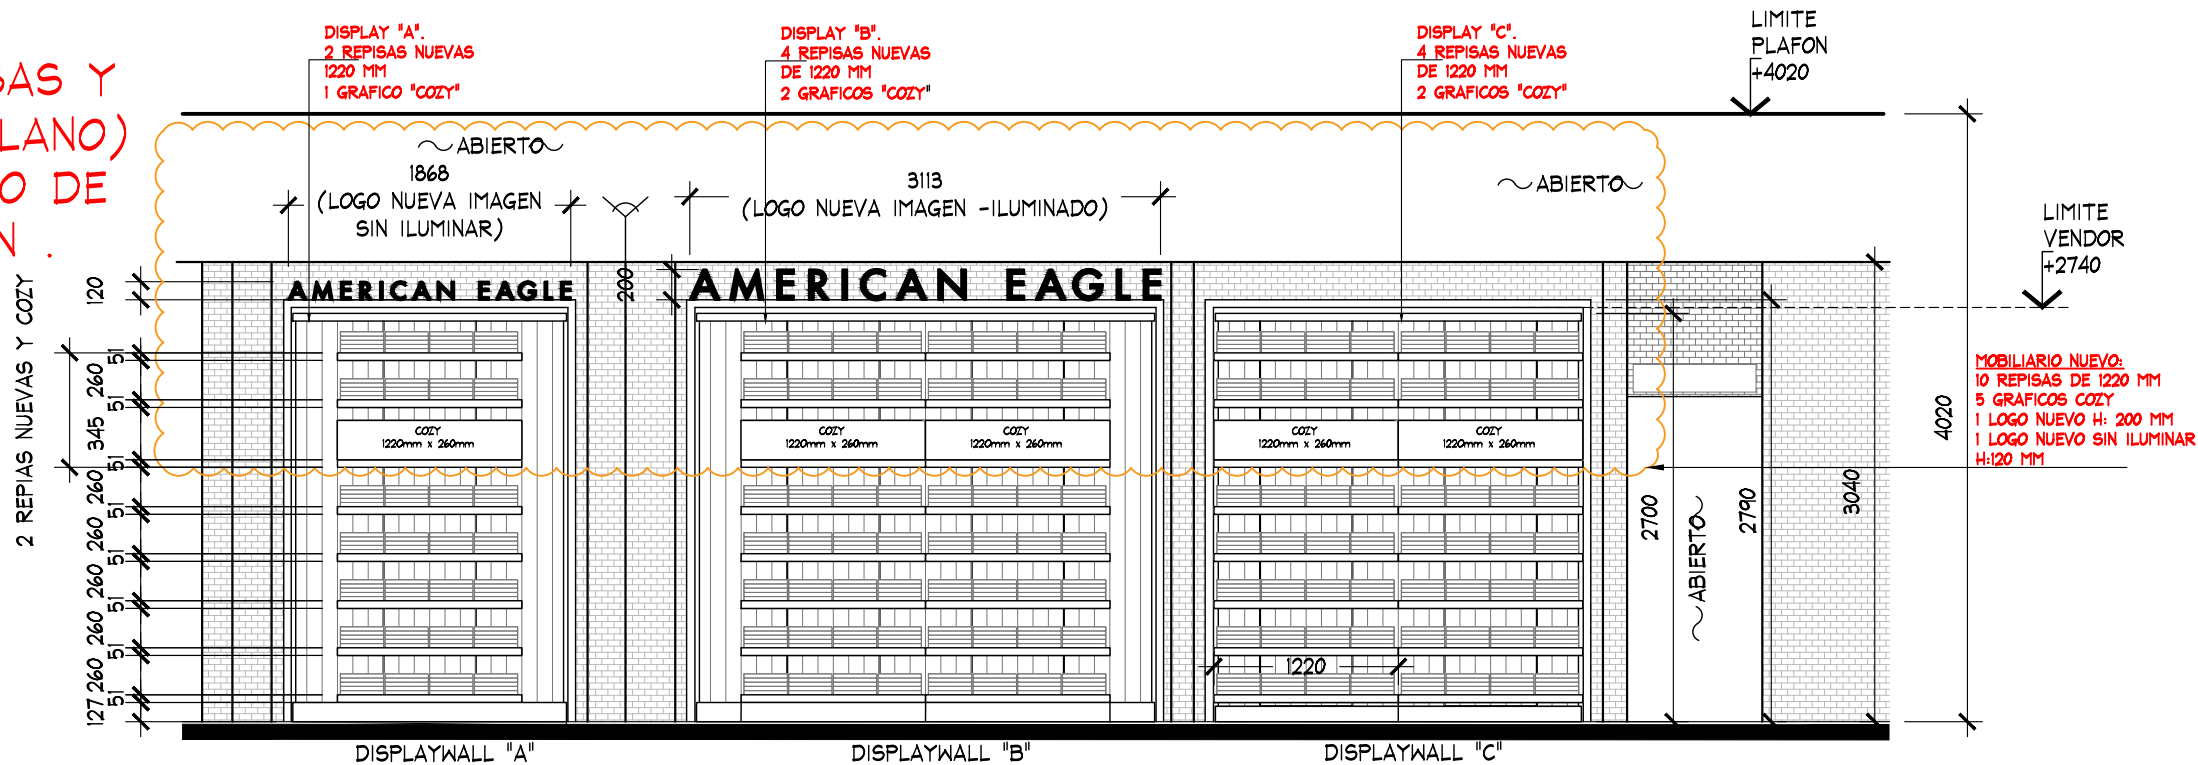

ALZADO A
ESC. 1:50

ALZADO

PROYECTO



PROYECTO:
Arq. Marco Blanquet
REVISO:
Arq. Ricardo Arreola
DIBUJO:
PROYECTOS

NOTA:
TODO LO CONTENIDO EN ESTE PLANO ES
PROPIEDAD DE THINK ARCHITECTURE S.A.
DE C.V. (R). PARA USO EXCLUSIVO Y
UNICO DEL PROYECTO, CUALQUIER
VARIACION O MODIFICACION DEBERA SER
CONSULTADA, ENTENDASE BIEN ANTES DE
REALIZARLA.

AMERICAN EAGLE OUTFITTERS
LIVERPOOL PERISUR

FECHA:
03/03/2020
ESCALA:
INDICADA

UBICACION:

ACOTACION:
MM
AREA PROYECTO:
65.18 M2

No.	FECHA	MODIFICACION Y/O COMENTARIOS	REVISO

CROQUIS DE REFERENCIA	REFERENCIA

AMERICAN EAGLE