



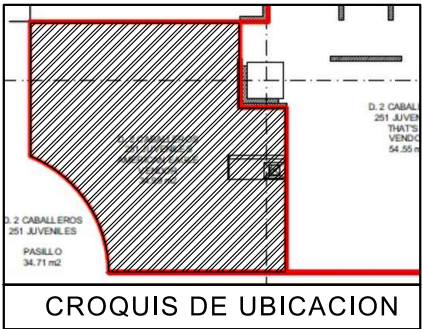

NOTA:

- MOBILIARIO PERIMETRAL Y SUELTO ES EXISTENTE., SE REUTILIZAN SALIDAS ELECTRICAS
- SE CONSIDERAN REPISAS Y COZY NUEVOS (VER PLANO)
- LOGO EXISTENTE

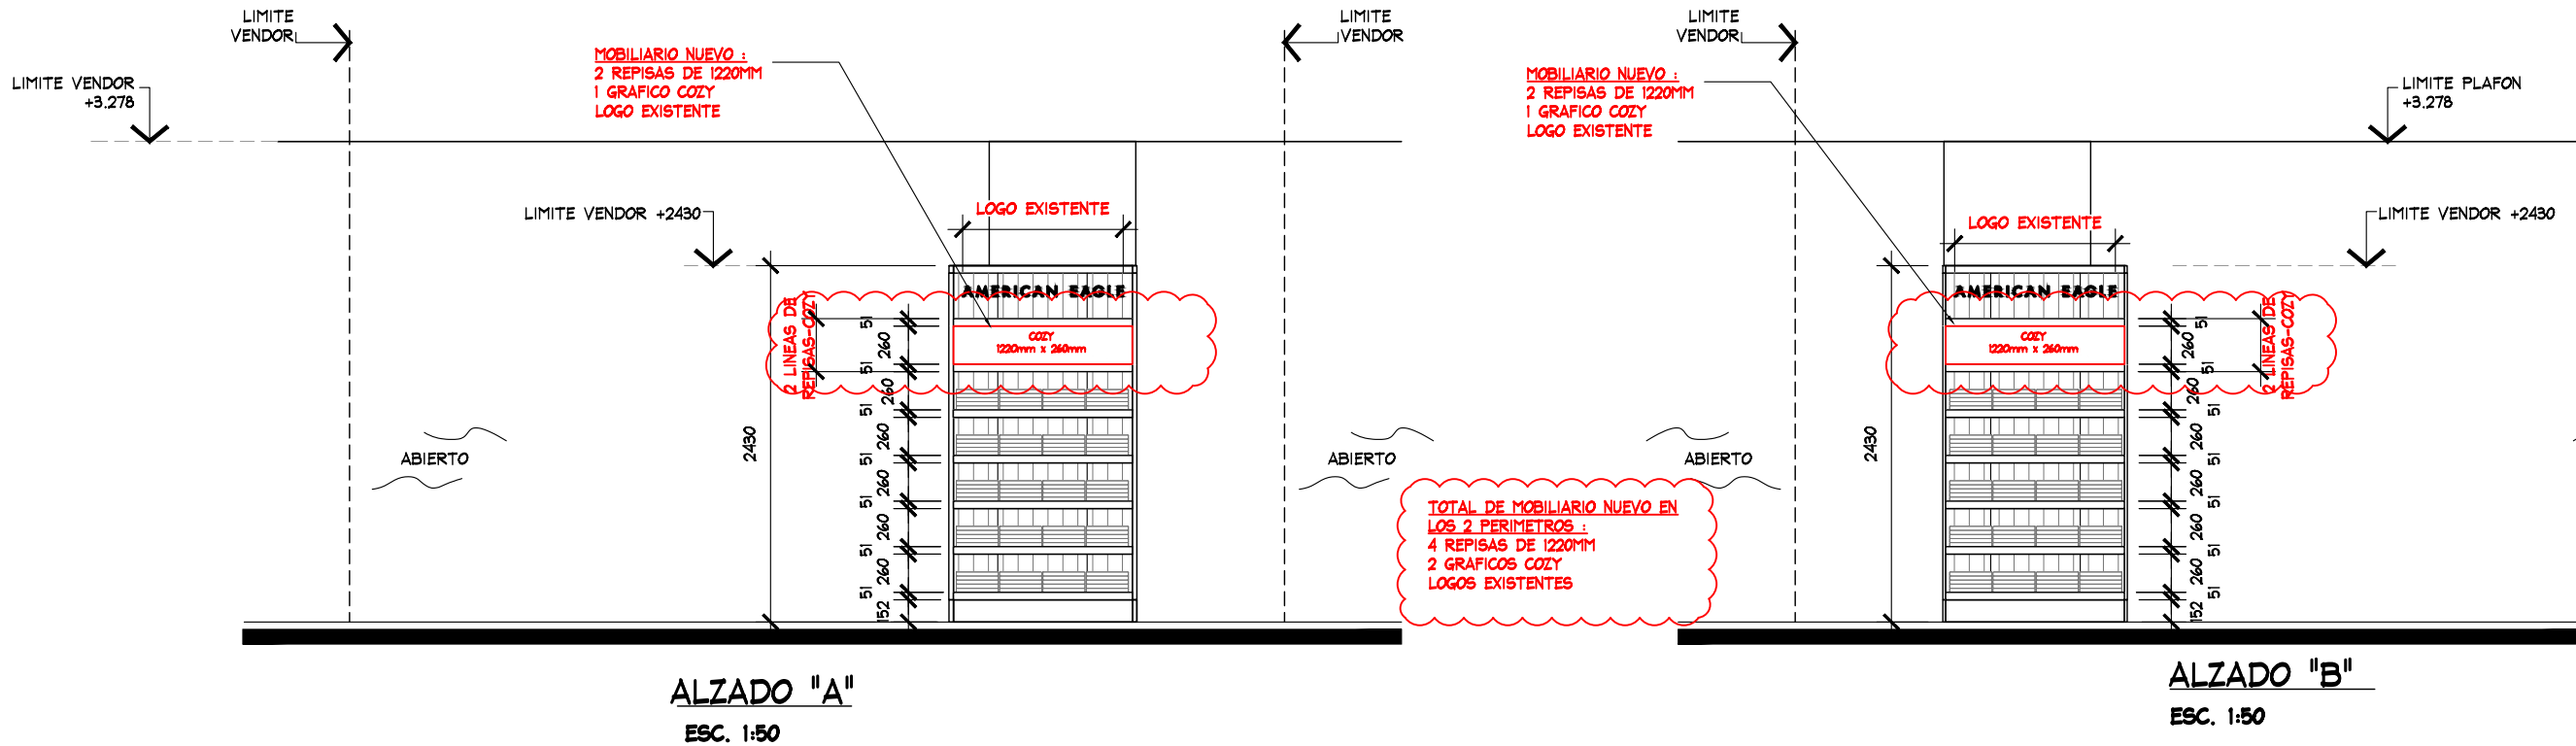

ALZADO "A"

PROYECTO



PROYECTO:
Arq. Marco Blanquet
REVISO:
Arq. Ricardo Arreola
DIBUJO:
PROYECTOS

NOTA:
TODO LO CONTENIDO EN ESTE PLANO ES PROPIEDAD DE THINK ARCHITECTURE S.A. DE C.V. (R). PARA USO EXCLUSIVO Y UNICO DEL PROYECTO, CUALQUIER VARIACION O MODIFICACION DEBERA SER CONSULTADA, ENTIENDASE BIEN ANTES DE REALIZARLA.

AMERICAN EAGLE
LIVERPOOL OAXACA JUVENILES
FECHA: 6-mar.-20
ESCALA: 1:50
UBICACION:
AV. UNIVERSIDAD 733,
UNIVERSIDAD, HACIENDA DE ANTEQUERA, 68130 OAXACA, OAX.
ACOTACION: MM
AREA PROYECTO: 34.85 M2

No.	FECHA	MODIFICACION Y/O COMENTARIOS	REVISO

CROQUIS DE REFERENCIA	REFERENCIA

CLAVE
AE-LIV-OAX-JUV-03
No. DE HOJAS 2 DE 2
AE X ME