
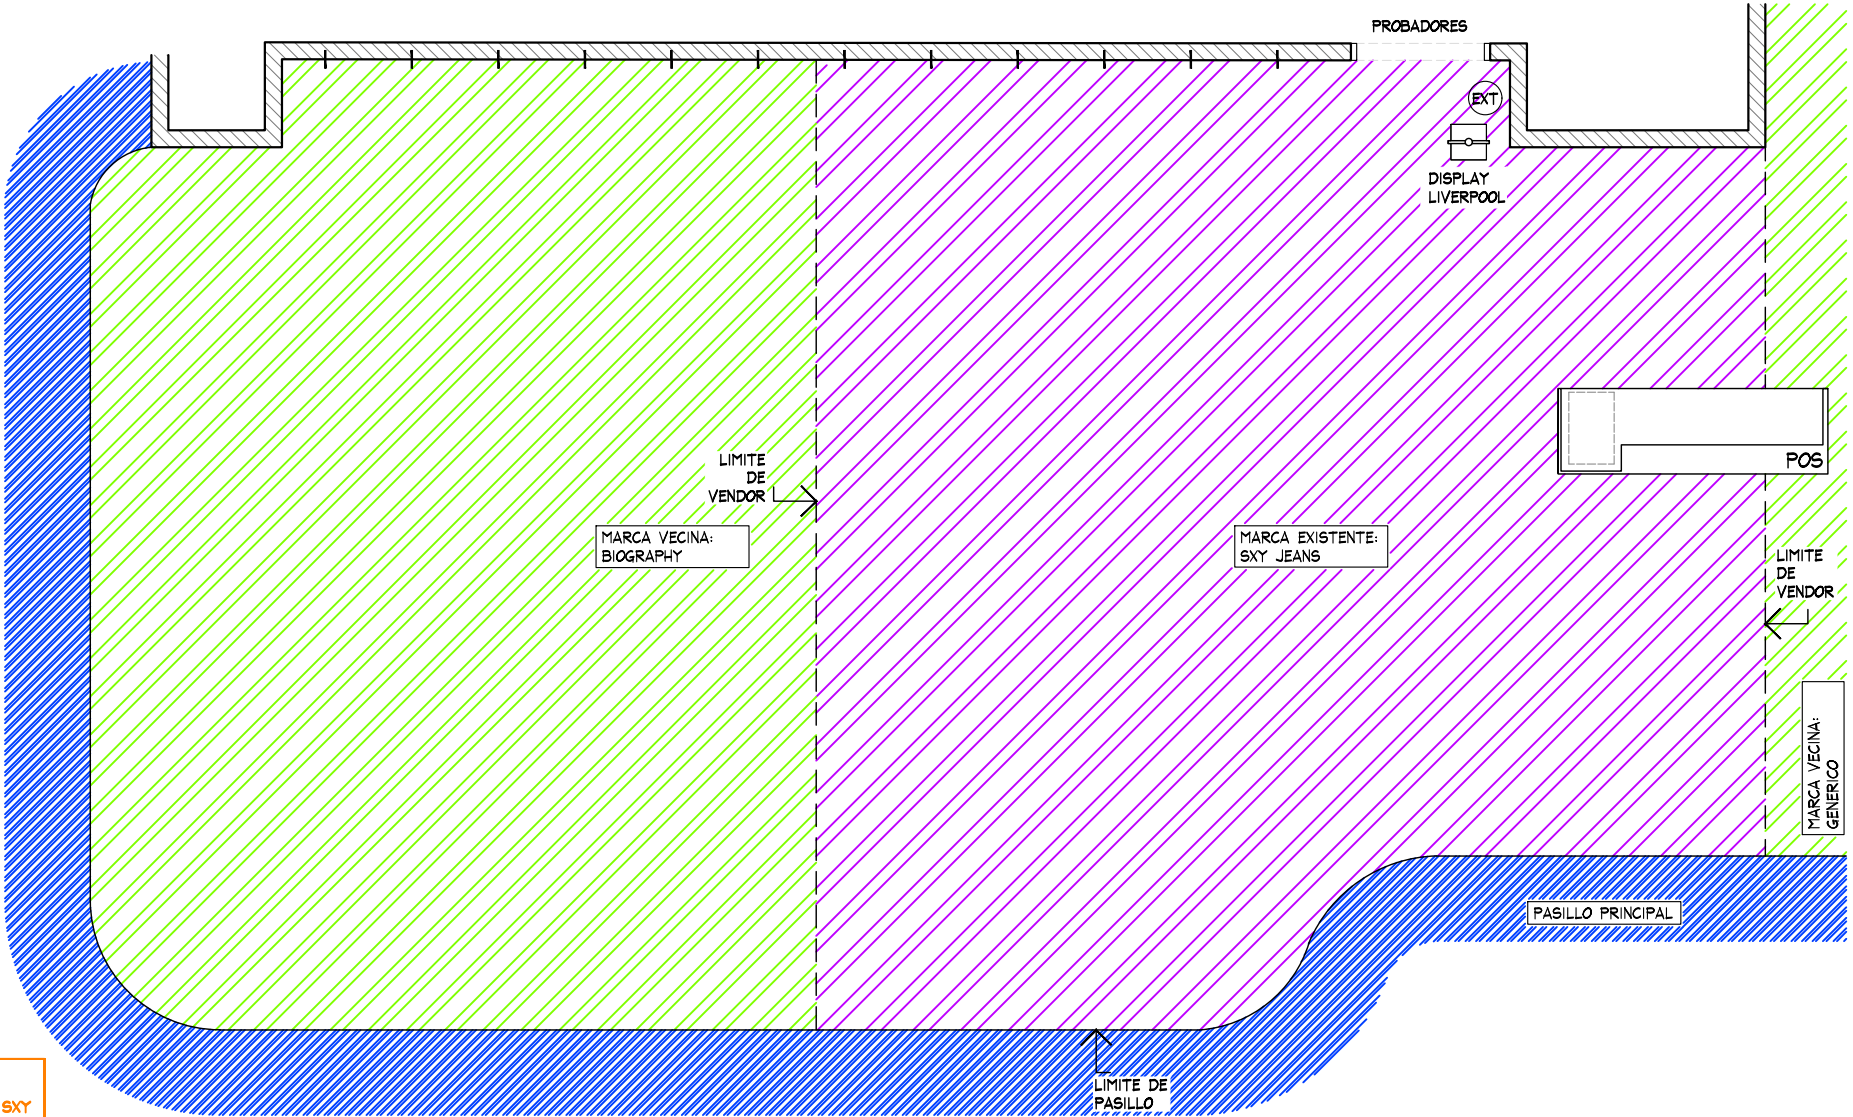


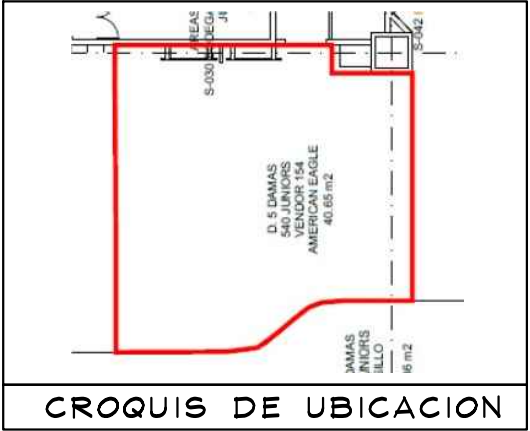

SIMBOLOGIA GENERAL

	INDICA MARCAS VECINAS
	INDICA ESPACIO DESIGNADO A AMERICAN EAGLE JUNIORS
	INDICA PASILLO PRINCIPAL

NOTA IMPORTANTE :

AL MOMENTO DEL ARQUITECTONICO SE ENCONTRO MOBILIARIO DE LA MARCA SKY JEANS Y BIOGRAPHY , ASI COMO MOBILIARIO SUELTO , SE DEBERA DE CONTEMPLAR :

RETIRO DE MOBILIARIO CENTRAL Y PERIMETRAL EXISTENTE POR (VERIFICAR CON PLANEACION LIVERPOOL LA COORDINACION DE RETIROS), EN EL CASO QUE SE REQUIERA EL RETIRO POR PARTE DE THINK SE DEBERA DE VERIFICAR CON EL AREA DE MANTENIMIENTO LA ENTREGA DEL MOBILIARIO RETIRADO.

CREMALLERAS VISIBLES EN PERIMETRO, **NO CONSIDERAR EN PRESUPUESTO THINK**

SE ENCONTRO PISO EXISTENTE EN TIENDA PISO LAMINADO COLOR CAFE, ASI COMO LOSETA CERAMICO DE 180 mm x 500 mm.
NO SE CONSIDERA CAMBIO DE PISO REVISAR CON MANTENIMIENTO DE LIVERPOOL PISO EN MAL ESTADO, DENTRO DEL CORNER.

MARCAS COLINDANTES: BIOGRAPHY Y GENERICO.

NO HAY CONTACTO EN EL AREA DEL PERIMETRO, **CONSIDERAR CONTACTO NUEVO. EN PRESUPUESTO THINK.**

PLANTA GENERAL
ARQUITECTONICO
ESC. 1:50


PLANTA GENERAL				ARQUITECTONICO			
No.	FECHA	MODIFICACION Y/O COMENTARIOS	REVISO	CROQUIS DE REFERENCIA	REFERENCIA	LIVERPOOL MERIDA	
					CLAVE		
					AE-LIV-MER-JUN-02		AMERICAN EAGLE
					No. DE HOJAS	1 DE 3	



PROYECTO:
Arq. Marco Blanquet
REVISO:
Arq. Ricardo Arreola
DIBUJO:
PROYECTOS


NOTA:
TODO LO CONTENIDO EN ESTE PLANO ES PROPIEDAD DE THINK ARCHITECTURE S.A. DE C.V. (R). PARA USO EXCLUSIVO Y UNICO DEL PROYECTO, CUALQUIER VARIACION O MODIFICACION DEBERA SER CONSULTADA, ENTENDASE BIEN ANTES DE REALIZARLA.

**AMERICAN EAGLE
LIVERPOOL GALERIAS MERIDA-JUNIORS**
FECHA: 08/02/2021
UBICACION: Calle 60 No. 260
Col. Revolucion Merida C.P. 97110
Merida, Yucatan.
ESCALA: INDICADA
ACOTACION: mm
AREA PROYECTO: 40.65m2

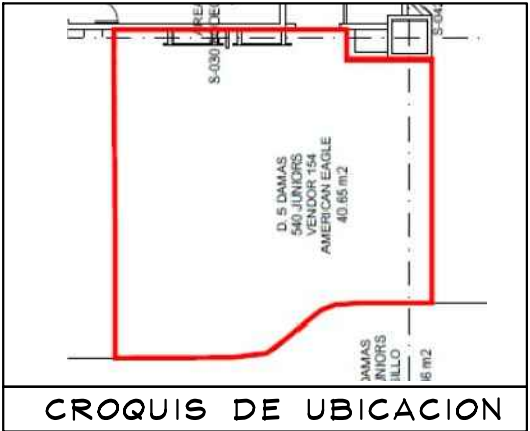

- MURO LIVERPOOL CON VINIL AUTOADHERIBLE. NO SE RETIRA .
- CREMALLERAS EXISTENTES EN MURO POR LIVERPOOL
- CONTACTO NUEVO POR THINK
- CONTEMPLAR SEPARACION VIRTUAL DE 500 MM ENTRE CORNER (250 MM DEL LADO AE)
- CONTEMPLAR CONTACTO POR THINK

TABLA DE CAPACIDADES AE JUNIORS - MERIDA								
CLAVE	DESCRIPCION	Nº MUEBLES	COLGADO MINIMO	DOBLADO MINIMO	COLGADO MAXIMO	DOBLADO MAXIMO	TOTAL MINIMO	TOTAL MAXIMO
CON-TPF-ADJ-OUTRIGGER (2-1220MM+1-610MM)	PERIMETRO	1	0	0	0	0	0	0
USD-TPF-SHLF-1220MM	REPISAS	14	0	32	0	40	448	448
USD-TPF-SHLF-610MM	REPISAS	7	0	32	0	40	224	224
CON-RD-TABLE-5633	MESA REDONDA	1	0	192	0	240	192	240
CON-STACK-PLYBOX-BASE-25-13	PLYWOOD	8	0	16	0	20	128	160
CON-RD-TBL-RIS-24	RISER	1	0	0	0	0	0	0
AE-HOOK-HOLDER	CAJON STORAGE	1	0	0	0	0	0	0
AE-MQ-02	MARQUEE	1	0	0	0	0	0	0
USD-URISER3512	RISER	3	0	0	0	0	0	0
USD-PT-364822-RED	PLATAFORMA	1	0	56	0	70	56	70
CON-T-RACK	RACK "T"	6	49	0	65	0	291	388
CON-ADJ-WARDOB-42	TRINGLA	2	31	0	41	0	0	81
CON-CUT-TBL-30x60PULL-OUT	MESA ALTA	1	0	56	0	70	56	40
CON-CUT-TABLE-NESTER	MESA NESTER	2	0	24	0	20	48	40
CON-CUT-TABLE-STORAGE	STORAGE	1	0	0	0	0	0	0
FIT GUIDE	GRAFICO TOTEM	1	0	0	0	0	0	0
TOTAL EN CORNER		51	79	680	105	840	1443	1691

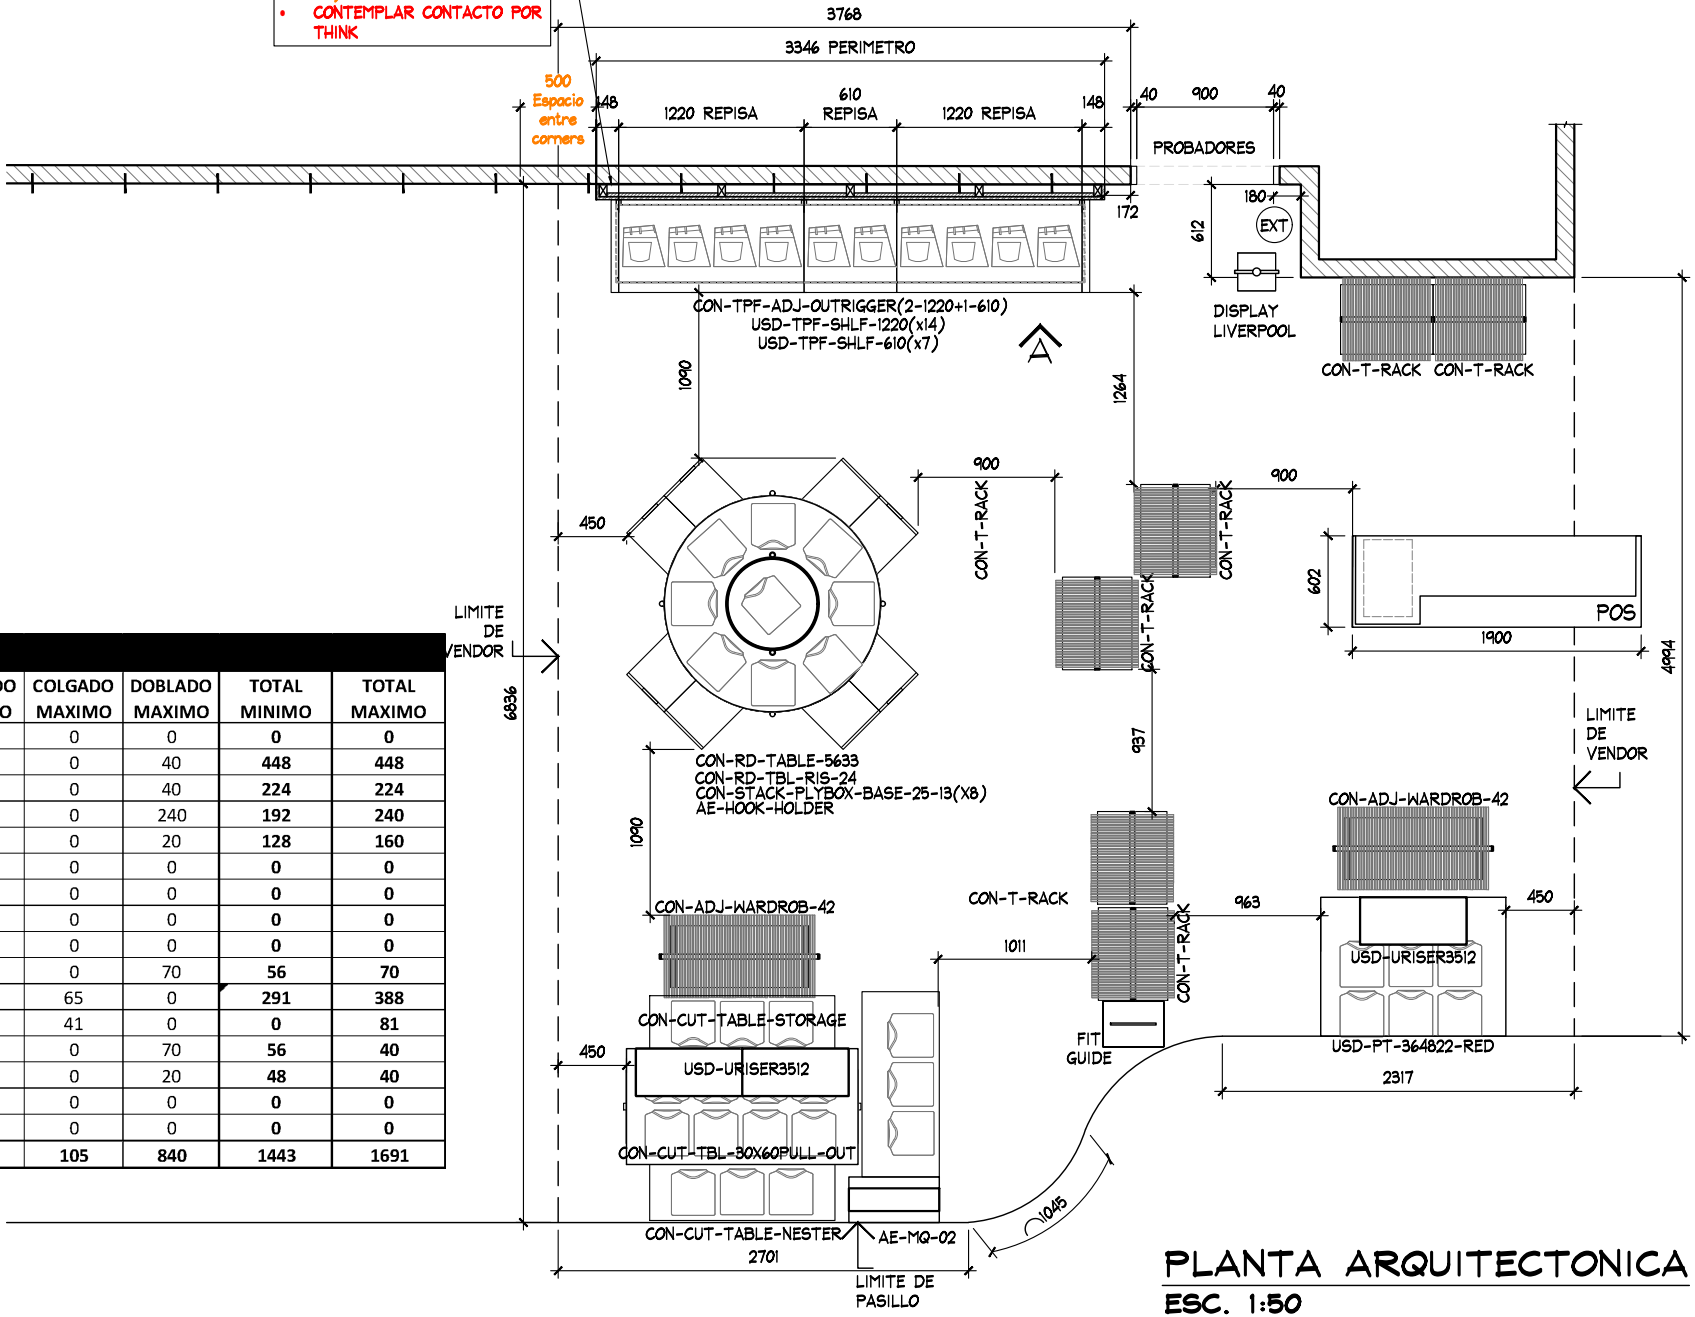

ARQUITECTONICA

ARQUITECTONICO



PROYECTO:
Arq. Marco Blanquet
REVISO:
Arq. Ricardo Arreola
DIBUJO:
PROYECTOS

NOTA:
TODO LO CONTENIDO EN ESTE PLANO ES PROPIEDAD DE THINK ARCHITECTURE S.A. DE C.V. (R), PARA USO EXCLUSIVO Y UNICO DEL PROYECTO, CUALQUIER VARIACION O MODIFICACION DEBERA SER CONSULTADA, ENTENDASE BIEN ANTES DE REALIZARLA.

**AMERICAN EAGLE
LIVERPOOL GALERIAS MERIDA-JUNIORS**
FECHA: 08/02/2021
UBICACION: Calle 60 No. 260
Col. Revolucion Merida C.P. 97110
Merida, Yucatan.
ESCALA: INDICADA
ACOTACION: mm
AREA PROYECTO: 40.65m2



No.	FECHA	MODIFICACION Y/O COMENTARIOS	REVISO

CROQUIS DE REFERENCIA


REFERENCIA
LIVERPOOL MERIDA

CLAVE
AE-LIV-MER-JUN-02
No. DE HOJAS 2 DE 3

AMERICAN EAGLE

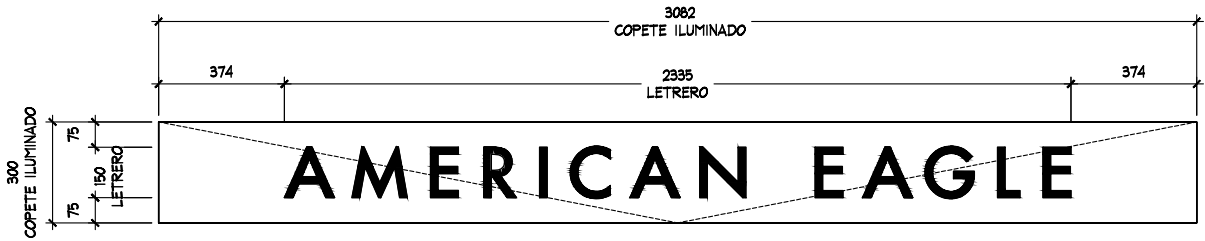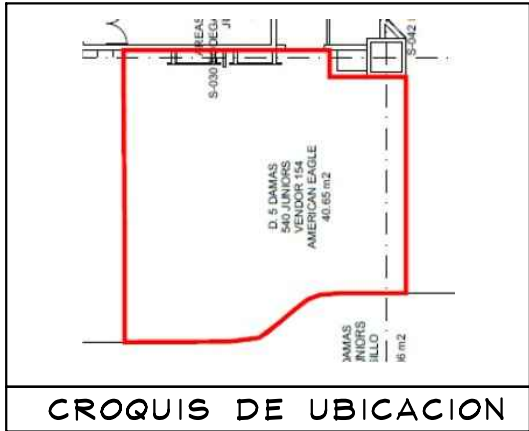

DETALLE LOGO 1
ESC. 1:20

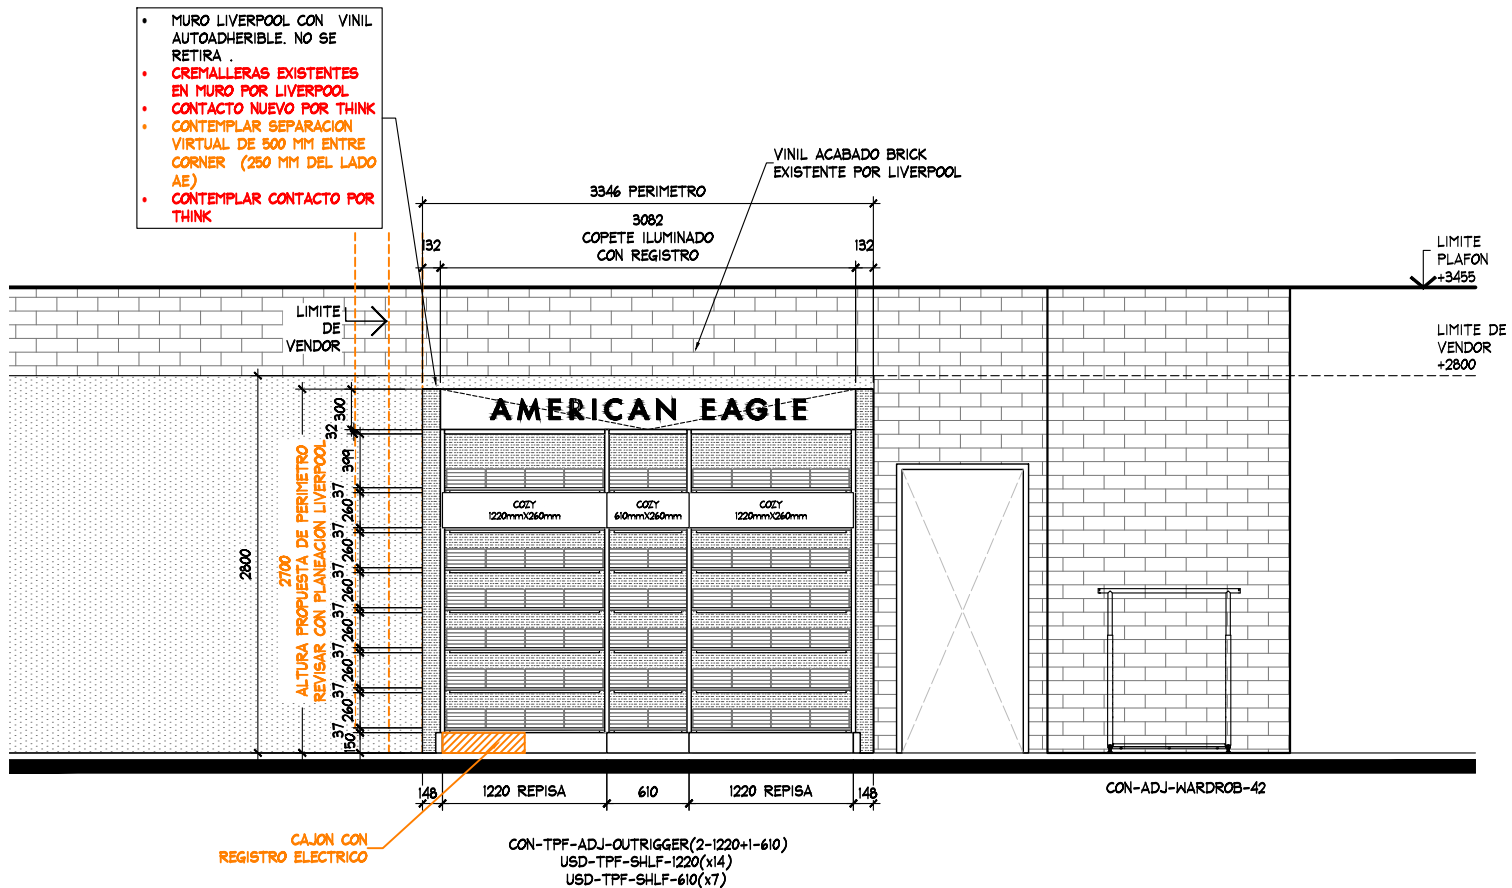

ALZADO A
ESC. 1:50

ALZADO

ARQUITECTONICO



PROYECTO:
Arq. Marco Blanquet
REVISO:
Arq. Ricardo Arreola
DIBUJO:
PROYECTOS

NOTA:
TODO LO CONTENIDO EN ESTE PLANO ES PROPIEDAD DE THINK ARCHITECTURE S.A. DE C.V. (R), PARA USO EXCLUSIVO Y UNICO DEL PROYECTO, CUALQUIER VARIACION O MODIFICACION DEBERA SER CONSULTADA, ENTIENDASE BIEN ANTES DE REALIZARLA.

AMERICAN EAGLE
LIVERPOOL GALERIAS MERIDA-JUNIORS

FECHA:
08/02/2021
ESCALA:
INDICADA

UBICACION:
Calle 60 No. 260
Col. Revolucion Merida C.P. 97110
Merida, Yucatan.

ACOTACION:
mm
AREA PROYECTO:
40.65m2

No.	FECHA	MODIFICACION Y/O COMENTARIOS	REVISO

CROQUIS DE REFERENCIA	REFERENCIA	CLAVE	No. DE HOJAS
	LIVERPOOL MERIDA		
		AE-LIV-MER-JUN-02	3 DE 3

AMERICAN EAGLE