


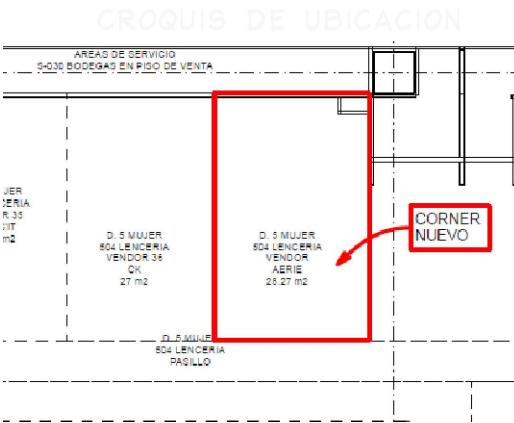

SIMBOLOGIA GENERAL

- INDICA MARCAS VECINAS KALVIN CLAIN Y ETAM
- INDICA ESPACIO DESIGNADO A AERIE
- INDICA PASILLO PRINCIPAL

NOTA IMPORTANTE :

AL MOMENTO DEL LEVANTAMIENTO SE ENCONTRO MOBILIARIO GENERICO, ASI COMO MOBILIARIO SUELTO, SE DEBERA DE CONTEMPLAR:

RETIRO DE MOBILIARIO CENTRAL Y PERIMETRAL EXISTENTE POR ( VERIFICAR CON PLANEACION LIVERPOOL LA COORDINACION DE RETIROS ), EN EL CASO QUE SE REQUIERA EL RETIRO, SE DEBERA DE VERIFICAR CON EL AREA DE MANTENIMIENTO LA ENTREGA DEL MOBILIARIO RETIRADO.


ALTURA PERIMETRO EXISTENTE: 3880 mm.

SE ENCONTRO PISO EXISTENTE EN TIENDA, PISO CERAMICO ACABADO APARENTE COLOR BLANCO DE 600 x 600 mm, **NO SE CONSIDERA CAMBIO**

ZOCLO MADERA COLOR GRIS, 5 X 100 mm.

MARCAS COLINDANTES: KALVIN CLEIN Y ETAM

AL MOMENTO DEL LEVANTAMIENTO, NO SE ENCONTRO SALIDA ELECTRICA EN PERIMETRO (CONTACTO)

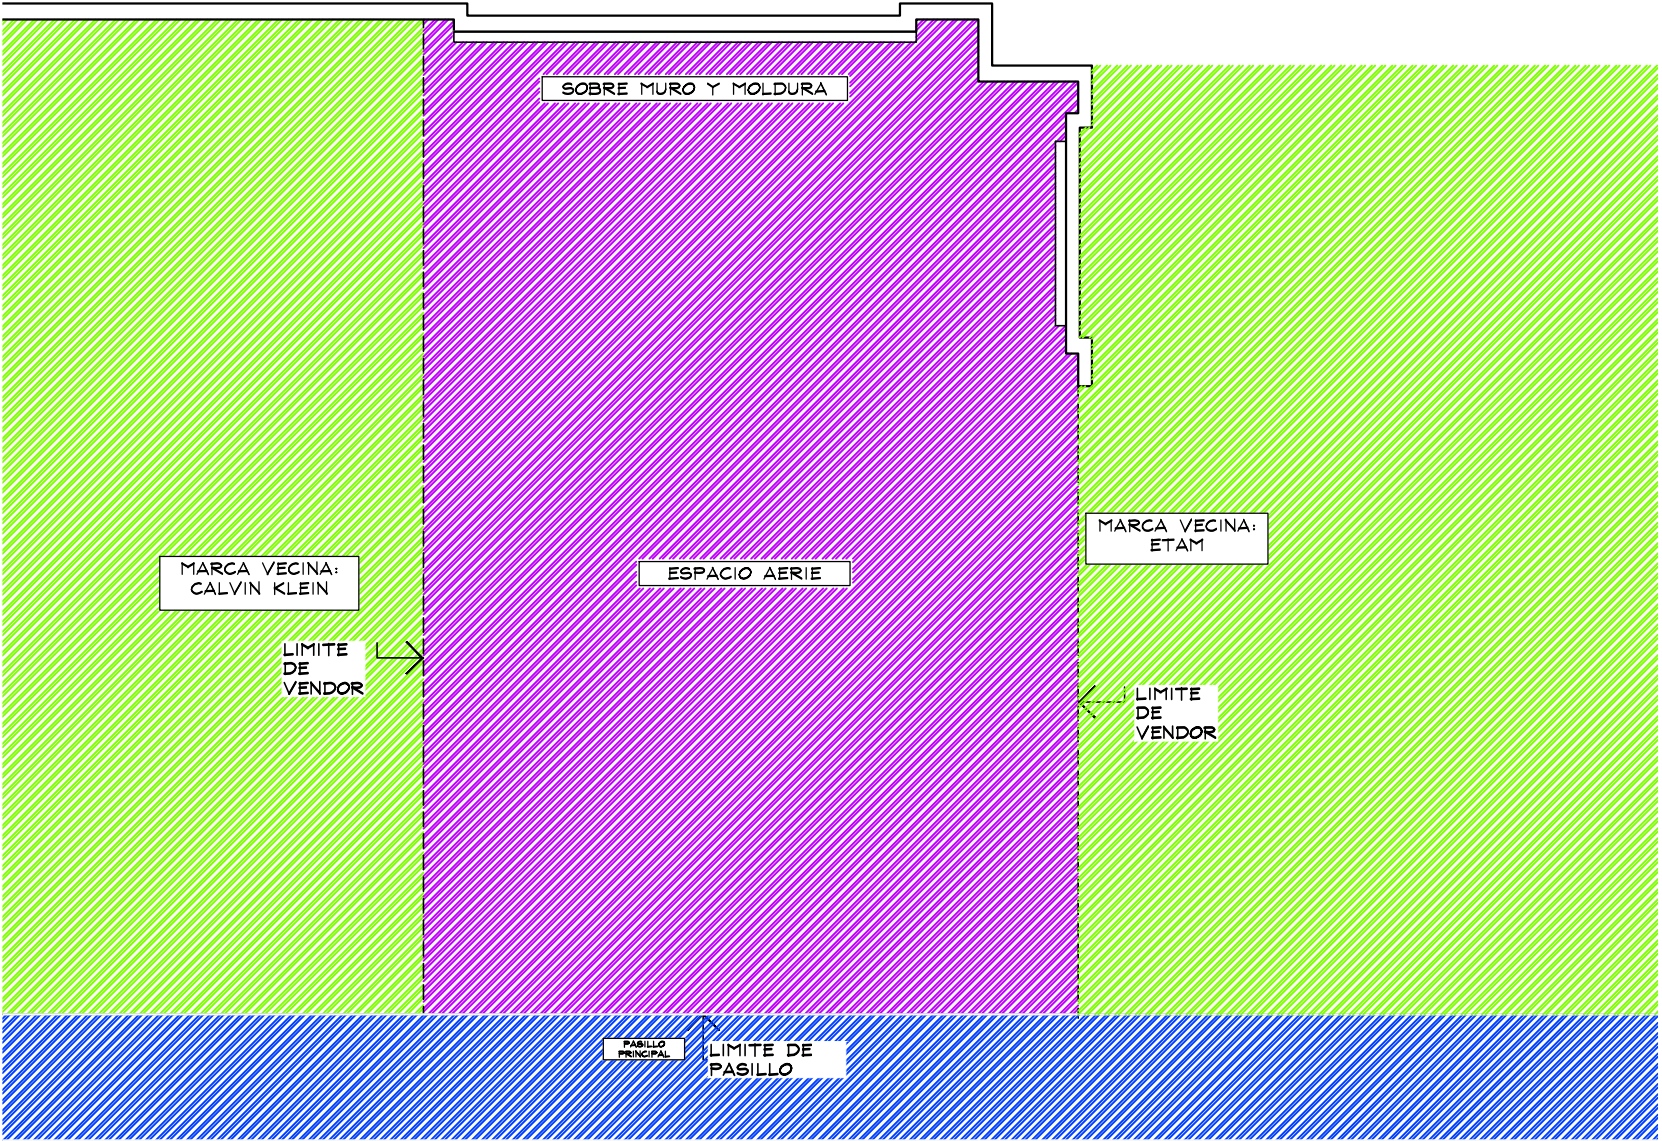

PLANTA GENERAL  
ESC. 1:50

THINK  
ARCHITECTURE

*aerie*  
Aerie.com

PROYECTO

CORNER

LENCERIA

LIVERPOOL  
TUXTLA-EJERCITO

CROQUIS DE UBICACION

|                   |                      |
|-------------------|----------------------|
| AREA DE PROYECTO: | FECHA:               |
| 27.84 m2          | 30/05/2022           |
| ESCALA:           | ACOTACION:           |
| Indicada          | mm                   |
| RESPONSABLE:      | RESPONSABLE:         |
| Proyectos         | Arq. Ricardo Arreola |
| CLAVE             |                      |

**AER-LIV-TUX-EJE-LEN-03**

Todo lo contenido en este plano es propiedad de THINK ARCHITECTURE S.A. DE C.V. (R), para uso exclusivo y único del proyecto; cualquier variación o modificación deberá ser consultada. Entiendase bien antes de realizarla.

Descartes No. 93, 1er. piso  
Col. Anzures, Miguel Hidalgo  
C.P. 11540 TEL. 62.74.36.66

1 DE 4




## PROYECTO

## CORNER

## LENCERIA

LIVERPOOL  
TUXTLA EJERCITO

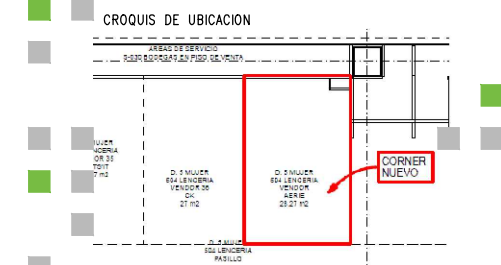



DIRECCIÓN:  
Carretera Chiapa de Corzo #651, Colonia El Retiro.  
Tuxtla Gutiérrez, Chiapas. C.P. 29040

|                   |                      |
|-------------------|----------------------|
| AREA DE PROYECTO: | FECHA:               |
| 27.84 m2          | 30/05/2022           |
| ESCALA:           | ACOTACION:           |
| Indicada          | mm                   |
| RESPONSABLE:      | RESPONSABLE:         |
| Proyectos         | Ara, Ricardo Arreola |
| CLAVE             |                      |

**AER-LIV-TUX-EJE-LEN-03**

Todo lo contenido en este plano es propiedad de THINK ARCHITECTURE S.A. DE C.V. (R), para uso exclusivo y único del proyecto; cualquier variación o modificación deberá ser consultada. Entiendase bien antes de realizarla.

Descartes No. 93, 1er. piso  
Col. Anzures, Miguel Hidalgo  
C.P. 11540 TEL. 62.74.36.66 2 DE 4

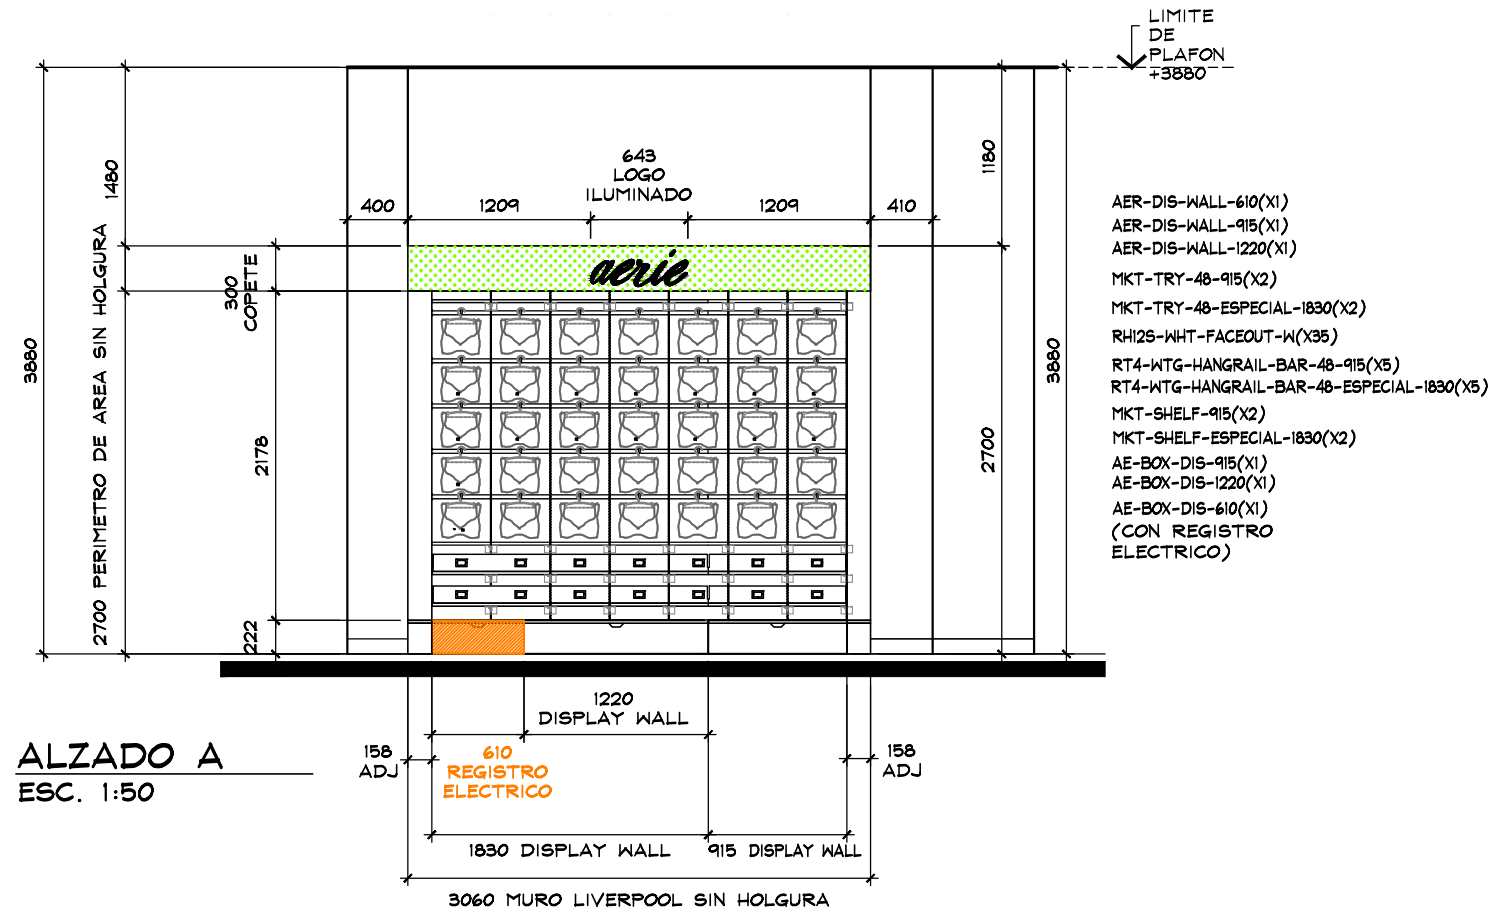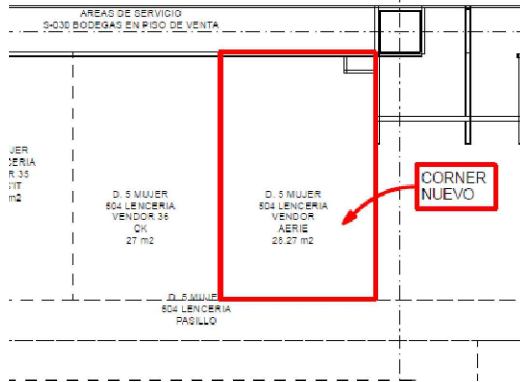

ALZADO A  
ESC. 1:50



ESTADO ACTUAL



TH

THINK

ARCHITECTURE

aerie

Aerie.com

PROYECTO

CORNER

LENCERIA

LIVERPOOL

TUXTLA EJERCITO

CROQUIS DE UBICACION

DIRECCION:

Carretera Chiapa de Corzo #651, Colonia El Retiro.

Tuxtla Gutierrez, Chiapas. C.P. 29040.

AREA DE PROYECTO:

FECHA:

27.84 m2

30/05/2022

ESCALA:

ACOTACION:

Indicada

mm

RESPONSABLE:

RESPONSABLE:

Proyectos

Arq. Ricardo Arreola

CLAVE

AER-LIV-TUX-EJE-LEN-03

Todo lo contenido en este plano es propiedad de THINK ARCHITECTURE S.A. DE C.V. (R), para uso exclusivo y único del proyecto; cualquier variación o modificación deberá ser consultada. Entendase bien antes de realizarla.

Descartes No. 93, 1er. piso

Col. Anzures, Miguel Hidalgo

C.P. 11590 TEL. 62.74.36.66


2 DE 4

ALZADO B  
ESC. 1:50



## CORNER

LIVERPOOL  
TUXTLA EJERCITO

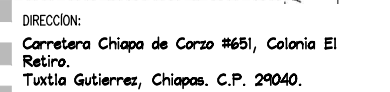

**AER-LIV-TUX-EJE-LEN-03**

*Todo lo contenido en este plano es propiedad de THINK ARCHITECTURE S.A. DE C.V. (R), para uso exclusivo y único del proyecto; cualquier variación o modificación deberá ser consultada. Entiendase bien antes de realizarla.*