





REPORTE AERIE LIVERPOOL CHILPANCINGO

26/08/2022


REPORTE INSTALACIÓN AERIE LIVERPOOL CHILPANCINGO

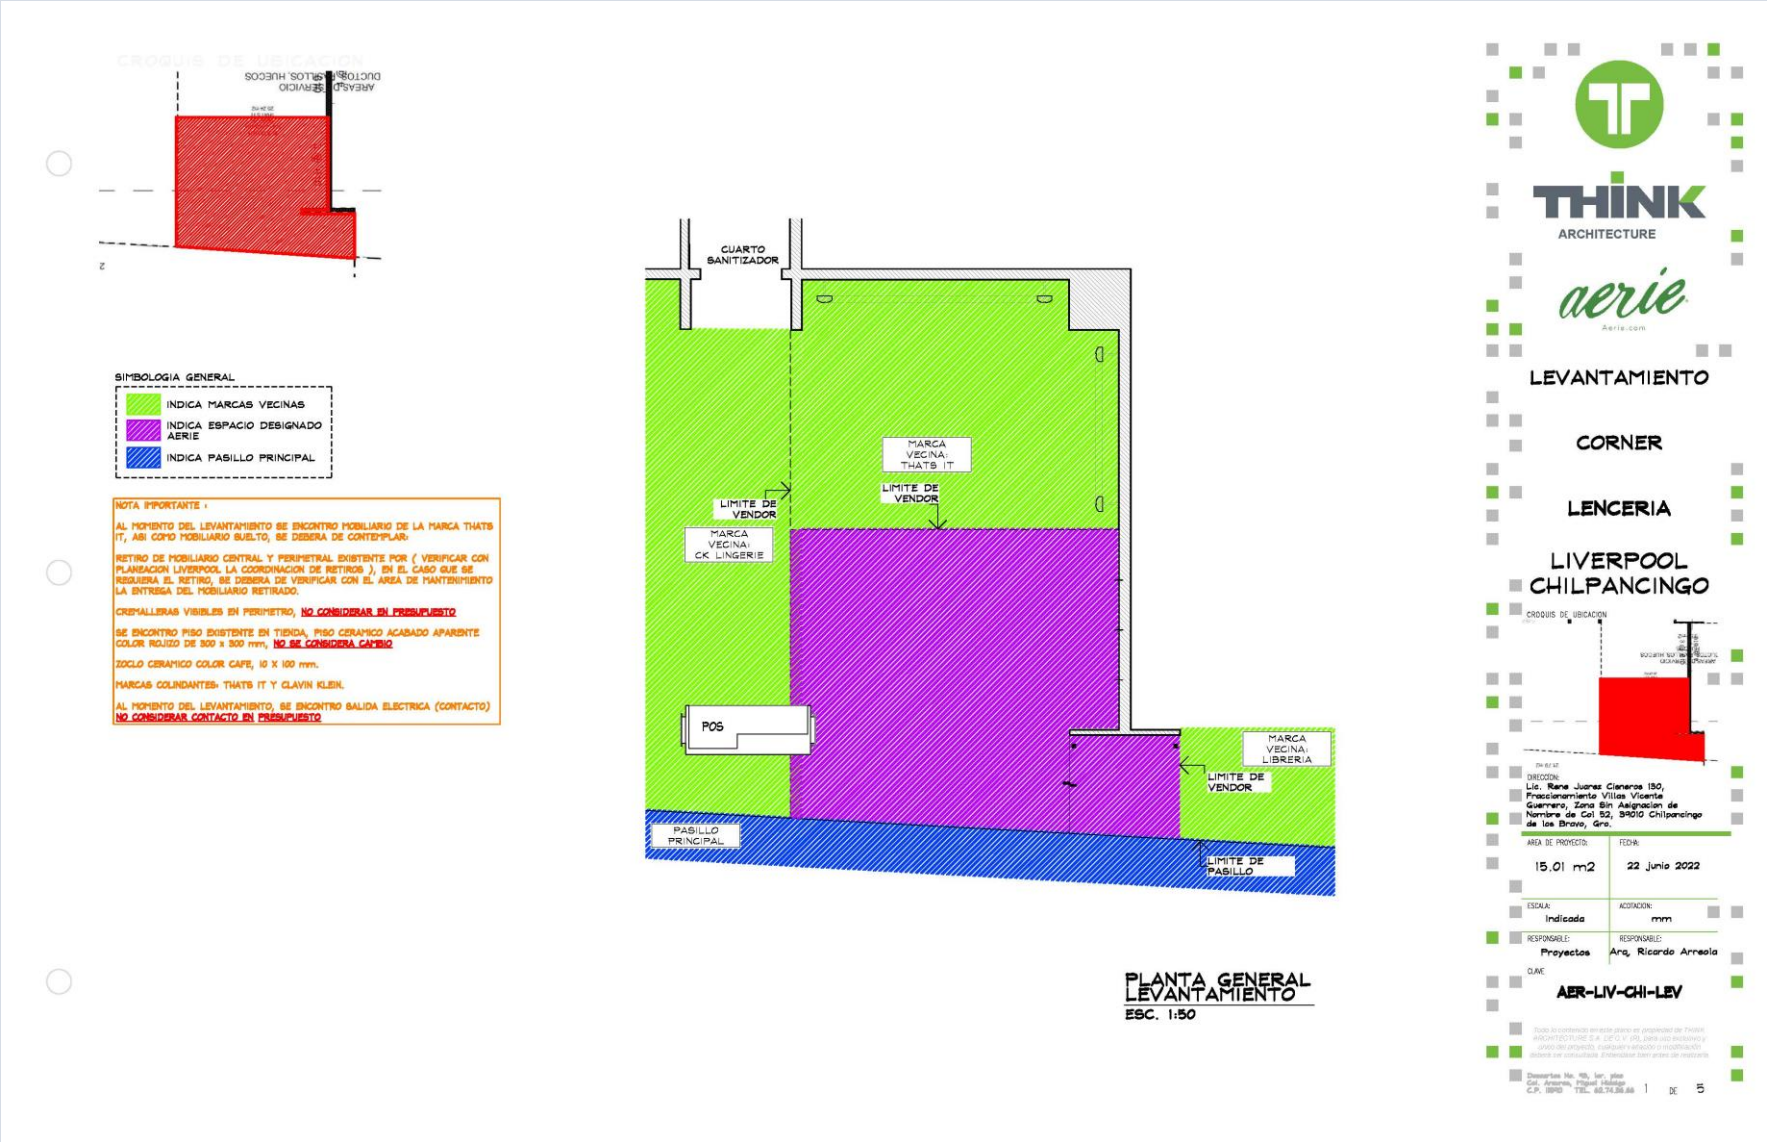

REPORTE INSTALACIÓN AERIE LIVERPOOL CHILPANCINGO

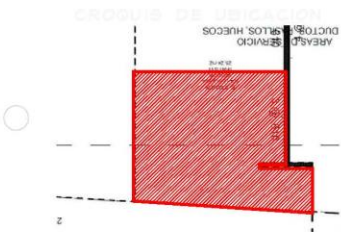

CLAVE	DESCRIPCION	Nº MUEBLES
AER-DIS-WALL-1220	DISPLAY WALL	1
AER-DIS-WALL-915	DISPLAY WALL	1
MKT-TRY-48-1220	SHELF PULL OUT TRAY	2
MKT-TRY-48-915	SHELF PULL OUT TRAY	2
MKT-SHELF-1220	MKT-SHELF-1220	2
MKT-SHELF-915	MKT-SHELF-915	2
AE-BOX-DIS-1220	BOX -DISPLAY WALL	2
AE-BOX-DIS-915	BOX -DISPLAY WALL	2
RH125-WHT FACEOUT W	FRONTAL	36
GR1-WHT-SADDLE HANGRAIL BRKT1"	BRACKET PARA BARRA	24
RT4-WTG HANGRAIL BAR 48"-1220	BARRA TINTORERIA	6
RT4-WTG HANGRAIL BAR 48"-915	BARRA TINTORERIA	6
AERIE-FLOWER-STAND-NEW	AERIE FLOWER	1
MKT-ZWAY-391857	ZWAY GALVANIZED WARDROBER	1
LIGHTBOX	LIGHTBOX	1
CON-T-RACK-3-5-20	T-RACK	3
AER-MAR-DIS-02	MARQUEE	1
MANIQUE	MANIQUE	1
MKT-BFBF	BASE MANIQUE	1
TOTAL EN CORNER		95

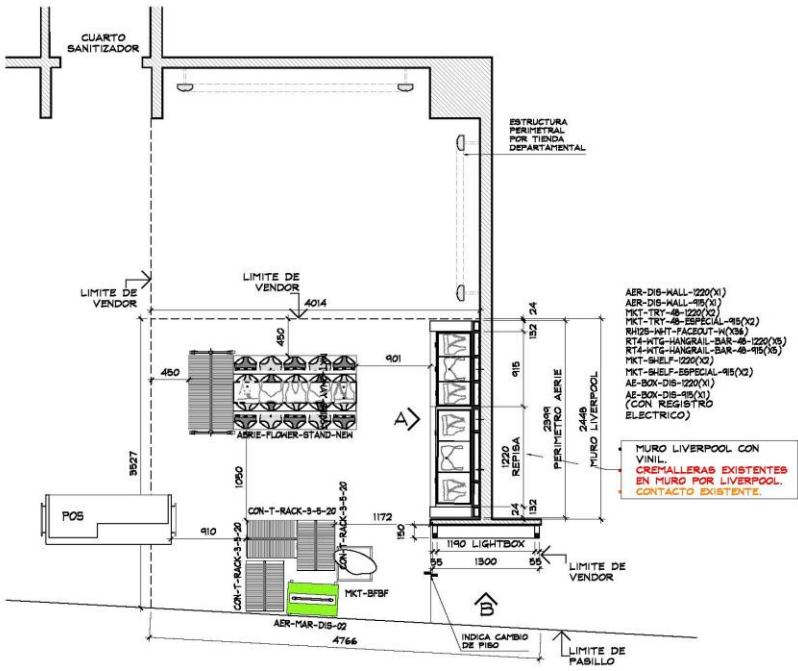

PLANTA
ESC. 1:50

THINK
ARCHITECTURE

aerie
Aerie.com

PROYECTO
CORNER
LENCERIA
LIVERPOOL
CHILPANCINGO

CROQUIS DE UBICACIÓN

DIRECCION:
Lle. Rene Juaner Cienega 130,
Fraccionamiento Villas Vieudas
Guerrero, Zona Sin Asignacion de
Nombre de Cal 50, 39500
Chilpancingo de los Bravos, Gro.

AREA DE PROYECTO: 15.01 m2
FECHA: 22 junio 2022

ESCALA: Indicado
ADICION: mm

RESPONSABLE: Proyecto: Arq. Ricardo Arreola


CLAVE: AER-LIV-CH-LEV

Todo lo contenido en este plano es propiedad de THINK ARCHITECTURE S de RL de CV. Para cualquier uso fuera del proyecto, cualquier variación o modificación, deberá ser comunicada. Entendase bien sobre los vacíos.

Diseñado por: Arq. Ricardo Arreola
C.P. 18740 TEL. 82 74 26 54

2 DE 5



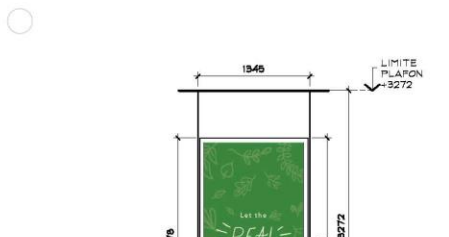

T

THINK
ARCHITECTURE

aerie
Aeris.com

PROYECTO

CORNER

LENCERIA

**LIVERPOOL
CHILPANCINGO**

CRUCES DE UBICACION

DIRECCION:
Lic. Rene Juarez Cisneros 130,
Fraccionamiento Villas Visentas
Guerrero, Zona Sin Asignacion
de Nombre de Calle 52, 39010
Chilpancingo de los Bravo, Gro.

AREA DE PROYECTO:	FINDA:
15.01 m ²	22 Junio 2022
ESCALA:	ACOTACION:
Indicado	mm
RESPONSABLE:	RESPONSABLE:
Proyectos	Ars, Ricardo Arreola
DATE:	

AER-LIV-CHI-LEV

Toda la información en este plan es propiedad de THINK ARCHITECTURE S.A. DE C.V. y por ende cualquier uso no autorizado sin el consentimiento escrito de THINK ARCHITECTURE S.A. DE C.V. será considerado una infracción de derechos reservados.

Desarrollado Por: "RS, Ser"; planeado Por: Amador, Miguel; dibujado Por: RS, SER. 15.01.2022. 15.01.2022. 15.01.2022.

3 DE 5

REPORTE INSTALACIÓN AERIE LIVERPOOL CHILPANCINGO



REPORTE INSTALACIÓN AERIE LIVERPOOL CHILPANCINGO

INGRESO Y DESCARGA DE
MATERIALES EN ÁREA
DESIGNADA POR PREVENCIÓN.



REPORTE INSTALACIÓN AERIE LIVERPOOL CHILPANCINGO



REPORTE INSTALACIÓN AERIE LIVERPOOL CHILPANCINGO



REPORTE INSTALACIÓN AERIE LIVERPOOL CHILPANCINGO



REPORTE INSTALACIÓN AERIE LIVERPOOL CHILPANCINGO



REPORTE INSTALACIÓN AERIE LIVERPOOL CHILPANCINGO



REPORTE INSTALACIÓN AERIE LIVERPOOL CHILPANCINGO



REPORTE INSTALACIÓN AERIE LIVERPOOL CHILPANCINGO



REPORTE INSTALACIÓN AERIE LIVERPOOL CHILPANCINGO



REPORTE INSTALACIÓN AERIE LIVERPOOL CHILPANCINGO



REPORTE INSTALACIÓN AERIE LIVERPOOL CHILPANCINGO



REPORTE INSTALACIÓN AERIE LIVERPOOL CHILPANCINGO



REPORTE INSTALACIÓN AERIE LIVERPOOL CHILPANCINGO



REPORTE INSTALACIÓN AERIE LIVERPOOL CHILPANCINGO



REPORTE INSTALACIÓN AERIE LIVERPOOL CHILPANCINGO




THINK
ARCHITECTURE


• PROYECTO AERIE LIVERPOOL CHILPANCINGO	• Fecha: 26 de Agosto de 2022
---	---

Lista de entregables	Canti dad	Comentarios
• TRABAJOS REALIZADOS		
• Suministro e instalación AER-DIS-WALL-1220	1	Pza.
• Suministro e instalación AER-DIS-WALL-915	1	
• Suministro e instalación MKT-TRY-48-1220	2	Pza.
• Suministro e instalación MKT-TRY-48-915	2	
• Suministro e instalación MTK-SHELF-1220	2	Pza.
• Suministro e instalación MTK-SHELF-915	2	
• Suministro e instalación AE-BOX-DISC-1220	2	Pza.
• Suministro e instalación AE-BOX-DISC-915	2	
• Suministro e instalación RH125-WHT FACEOUT W	36	Pza.
• Suministro e instalación GR1-WHT-SANDLE HANGRAIL-BRKT1	24	Pza.
• Suministro e instalación RT4-WTG HANGRAIL BAR 48"-1220	6	Pza.
• Suministro e instalación RT4-WTG HANGRAIL BAR 48"-915	6	
• Suministro e instalación ARIE FLOWER STAND NEW	1	Pza.
• Suministro e instalación MKT-2WAY-391857	1	Pza.
• Suministro e instalación LIGHTBOX	1	Pza.
• Suministro e instalación CON-T-RACK-3-5-20	3	Pza.
• Suministro e instalación AER-MAR-DIS-02	1	Pza.
• Suministro e instalación MANIQUIE	1	Pza.
• Suministro e instalación MKT-BFBF	1	Pza.

Comentarios	Firma
Entrega de Marco y Kit eléctrico retirado Se regresan 2 barras 1220, 6 frontales.	

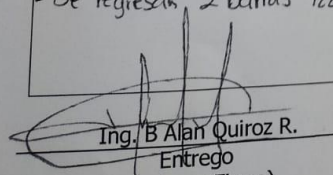

Ing. B Alan Quiroz R.
Entrego
(Nombre y Firma)

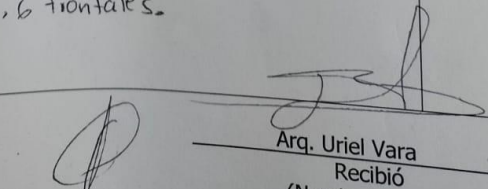

Arq. Uriel Vara
Recibió
(Nombre y Firma)



Visualizando ideas. Excediendo expectativas.



thethinkarchitecture.com