


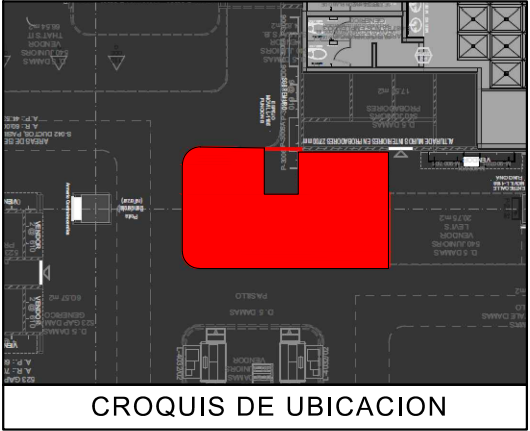

SIMBOLOGIA GENERAL

- INDICA MARCAS VECINAS
- INDICA ESPACIO DESIGNADO A AMERICAN EAGLE JUNIORS
- INDICA PASILLO PRINCIPAL

NOTA IMPORTANTE :

AL MOMENTO DEL LEVANTAMIENTO SE ENCONTRO MOBILIARIO DE MARCA "SALSA", ASI COMO MOBILIARIO SUELTO , SE DEBERA DE CONTEMPLAR :

RETIRO MOBILIARIO CENTRAL EXISTENTE POR (VERIFICAR CON PLANEACION LIVERPOOL LA COORDINACION DE RETIROS), EN EL CASO QUE SE REQUIERA EL RETIRO POR PARTE DE THINK SE DEBERA DE VERIFICAR CON EL AREA DE MANTENIMIENTO LA ENTREGA DEL MOBILIARIO RETIRADO.


SE ENCONTRARON CREMALLERAS EXISTENTES. NO SE PROPONEN NUEVAS

SE ENCONTRO PISO LOSETA CERAMICA BLANCA 60CM x 60CM, NO SE CONTEMPLA CAMBIO DE PISO

ZOCLO DE 10 CM DE MDF

MARCAS COLINDANTES THAT'S Y LEVI'S.

NO SE CONSIDERA PERIMETRO DADO A QUE EN CROQUIS DE UBICACION NO VIENEN CONTEMPLADO COMO TAL.

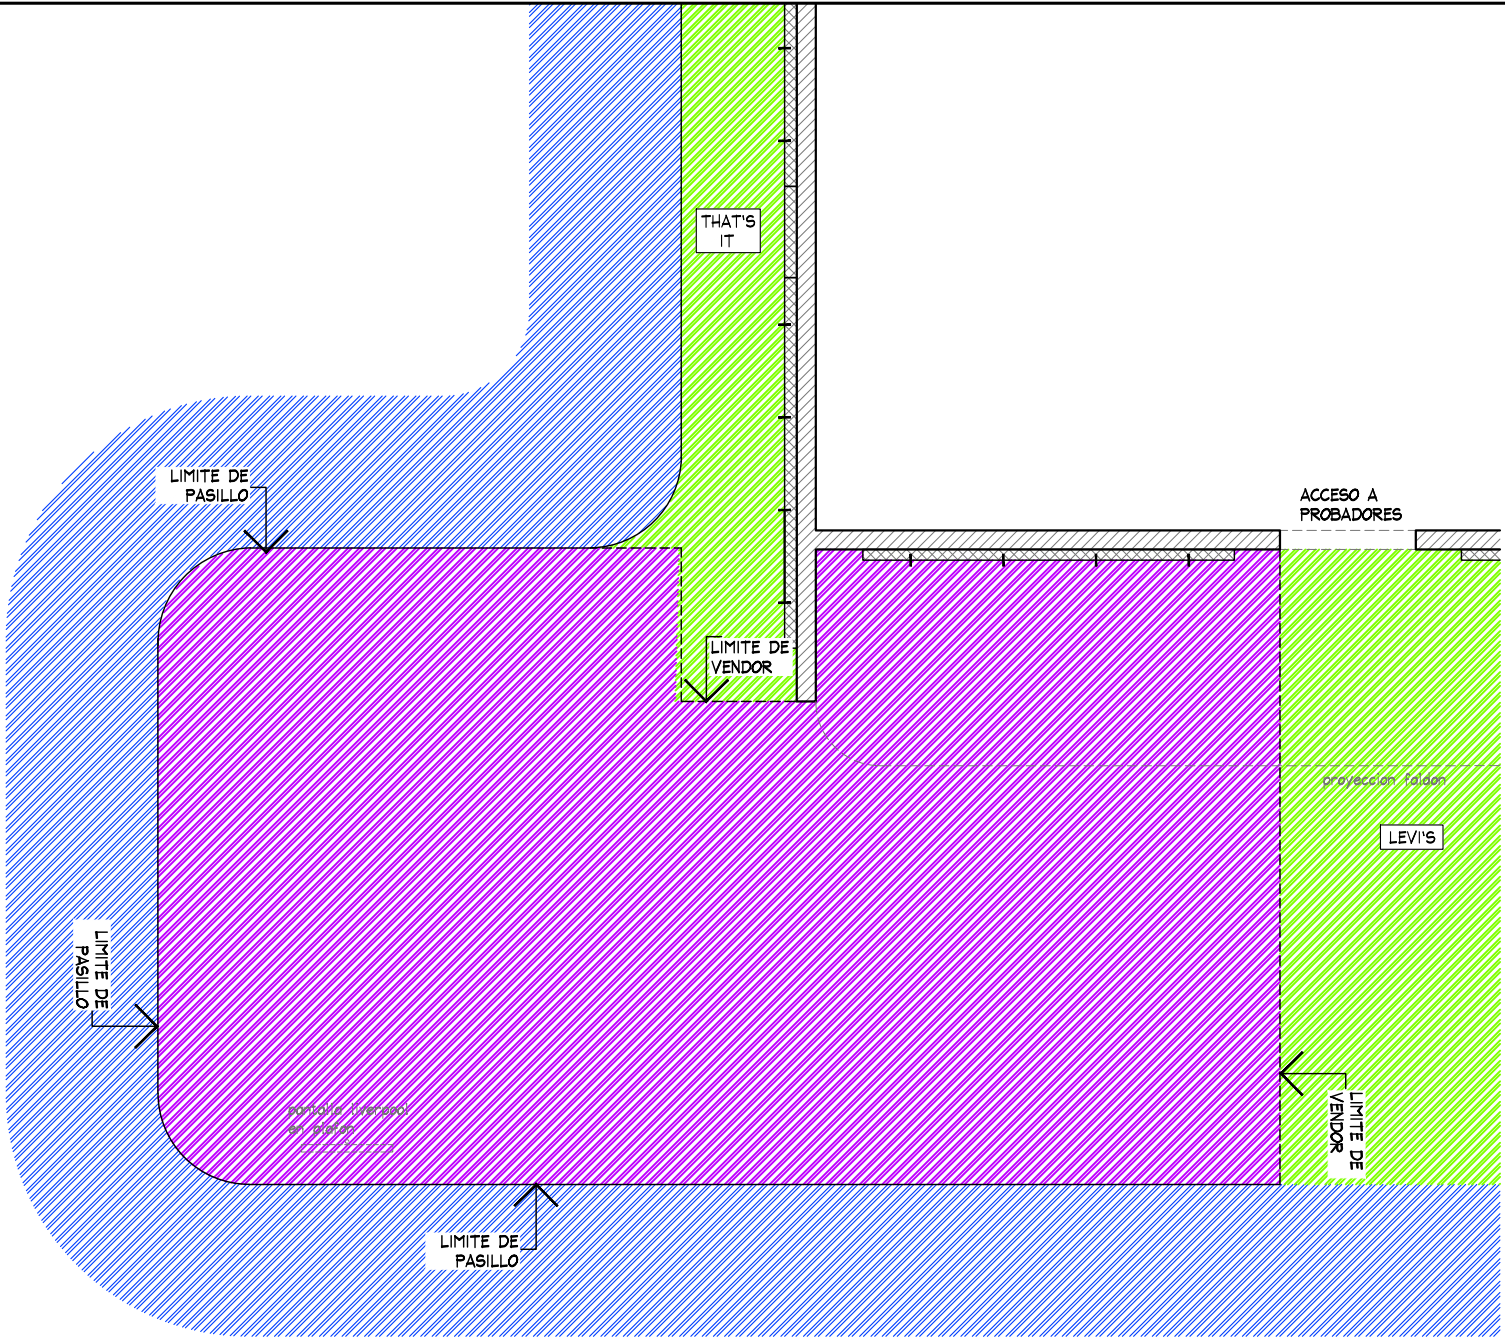

PLANTA GENERAL
ESC. 1:50

PLANTA GENERAL										PROYECTO								
 THINK ARCHITECTURE	PROYECTO: Arq. Marco Blanquet		NOTA: TODO LO CONTENIDO EN ESTE PLANO ES PROPIEDAD DE THINK ARCHITECTURE S.A. DE C.V. (R), PARA USO EXCLUSIVO Y UNICO DEL PROYECTO, CUALQUIER VARIACION O MODIFICACION DEBERA SER CONSULTADA, ENTENDIENDASE BIEN ANTES DE REALIZARLA. AMERICAN EAGLE JUNIORS PARQUE PUEBLA		No.		FECHA		MODIFICACION Y/O COMENTARIOS		REVISO		CROQUIS DE REFERENCIA		REFERENCIA LIVERPOOL PARQUE PUEBLA		AMERICAN EAGLE	
	REVISO: Arq. Ricardo Arreola				FECHA: 10/09/2020		UBICACION: Calzada Ignacio Zaragoza n. 410, Corredor industrial La Ciénega, Puebla Puebla C.P. 72220		ACOTACION: MM						CLAVE AE-LIV-PPU-JUN-03			
	DIBUJO: PROYECTOS				ESCALA: INDICADA		AREA PROYECTO: 29.65m2								No. DE HOJAS 1 DE 3			


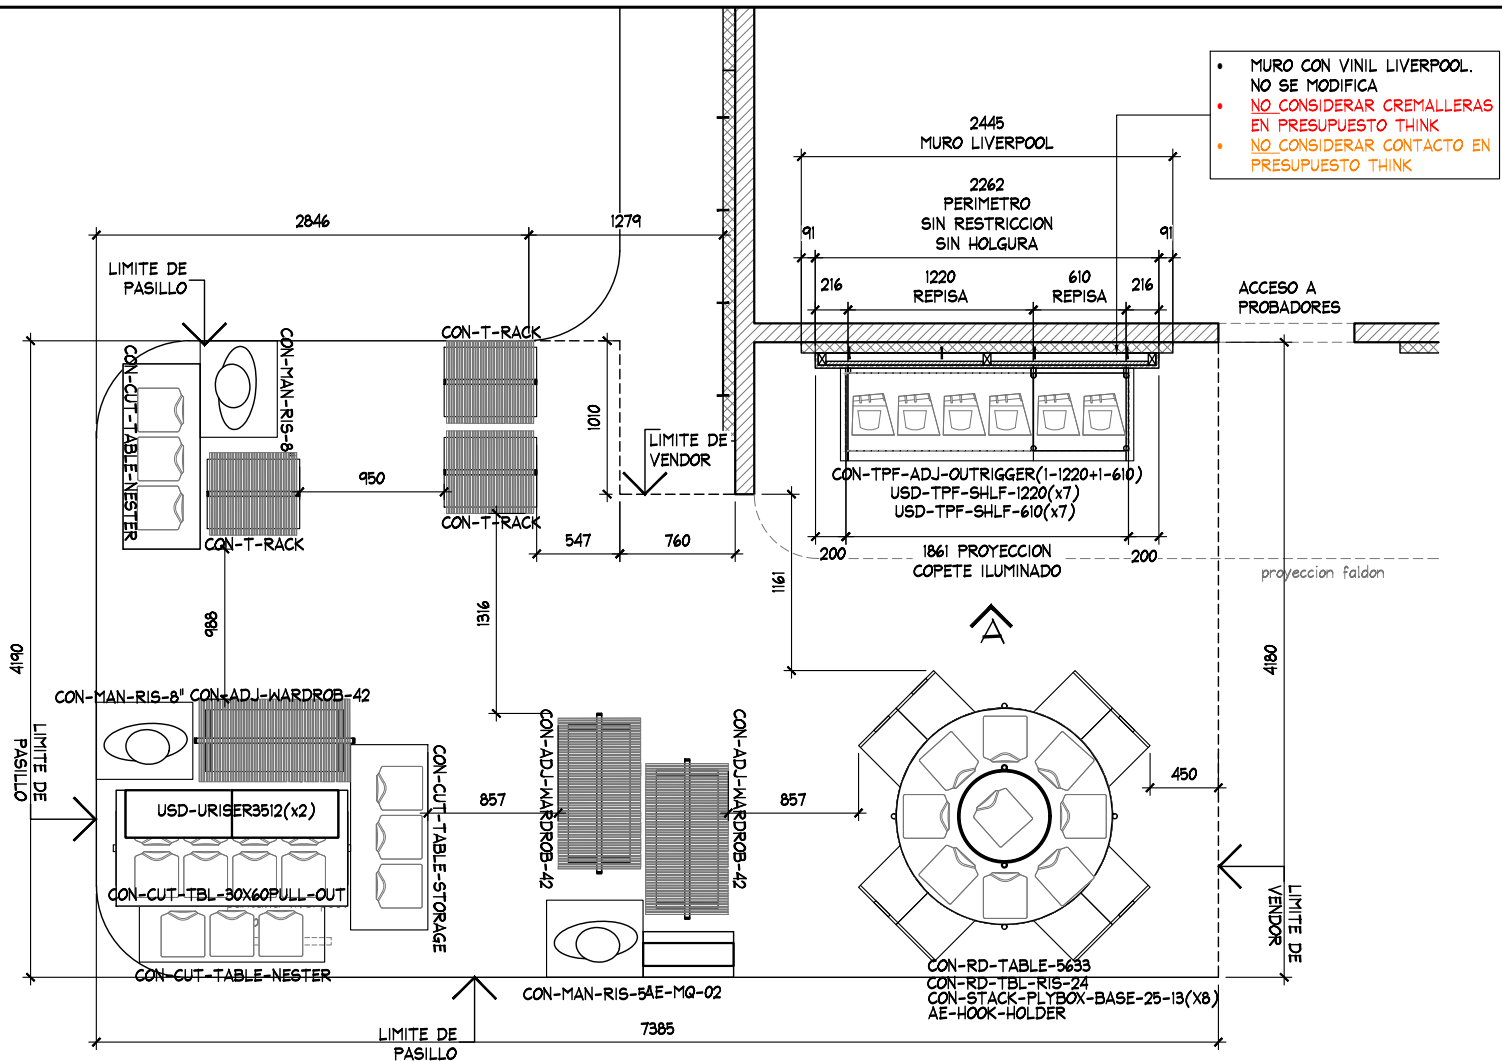


TABLA DE CAPACIDADES AE								
CLAVE	DESCRIPCION	Nº MUEBLES	COLGADO MINIMO	DOBLADO MINIMO	COLGADO MAXIMO	DOBLADO MAXIMO	TOTAL MINIMO	TOTAL MAXIMO
CON-TPF-ADJ-OUTRIGGER (1-1220MM + 1-600MM)	PERIMETRO	1	0	0	0	0	0	0
USD-TPF-SHLF-1220MM	REPISAS	7	0	32	0	40	224	224
USD-TPF-SHLF-610MM	REPISAS	7	0	32	0	40	224	224
CON-RD-TABLE-5633	MESA REDONDA	1	0	192	0	240	192	240
CON-STACK-PLYBOX-BASE-25-13	PLYWOOD	8	0	16	0	20	128	160
CON-RD-TBL-RIS-24	STORAGE	1	0	0	0	0	0	0
AE-HOOK-HOLDER	CAJON STORAGE	1	0	0	0	0	0	0
AE-MQ-02	MARQUEE	1	0	0	0	0	0	0
USD-URISER3512	RISER	2	0	0	0	0	0	0
CON-T-RACK	RACK "T"	3	49	0	65	0	146	194
CON-ADJ-WARDROB-42	TRINGLA	3	31	0	41	0	0	122
CON-CUT-TBL-30x60PULL-OUT	MESA ALTA	1	0	56	0	70	56	40
CON-CUT-TABLE-NESTER	MESA NESTER	2	0	24	0	20	48	40
CON-CUT-TABLE-STORAGE	STORAGE	1	0	0	0	0	0	0
CON-MAN-RIS-8	BASE MANIQUE ALTA	2	0	0	0	0	0	0
CON-MAN-RIS-5	BASE MANIQUE BAJA	1	0	0	0	0	0	0
MANIQUE	MANIQUE	3	0	0	0	0	0	0
TOTAL EN CORNER		45	79	416	105	510	1018	1244

PLANTA ARQUITECTONICA
ESC. 1:50

PLANTA GENERAL

PROYECTO

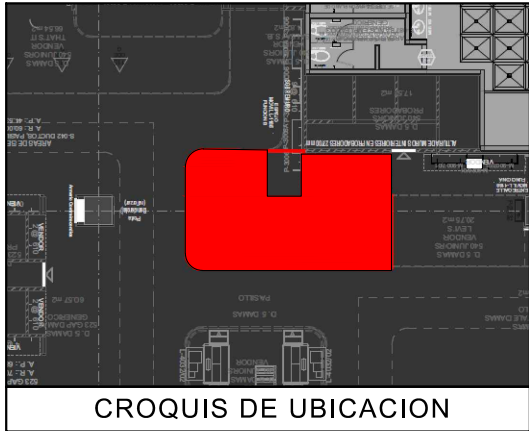

PROYECTO:
Arq. Marco Blanquet
REVISO:
Arq. Ricardo Arreola
DIBUJO:
PROYECTOS

NOTA:
TODO LO CONTENIDO EN ESTE PLANO ES PROPIEDAD DE THINK ARCHITECTURE S.A. DE C.V. (R), PARA USO EXCLUSIVO Y UNICO DEL PROYECTO, CUALQUIER VARIACION O MODIFICACION DEBERA SER CONSULTADA, ENTENDIENDASE BIEN ANTES DE REALIZARLA.

AMERICAN EAGLE
JUNIORS PARQUE PUEBLA

FECHA:
10/09/2020
ESCALA:
INDICADA

UBICACION:
Calzada Ignacio Zaragoza n. 410,
Corredor industrial La Ciénega,
Puebla Puebla C.P. 72220



ACOTACION:
MM
AREA PROYECTO:
29.65m2

No.	FECHA	MODIFICACION Y/O COMENTARIOS	REVISO


CROQUIS DE REFERENCIA

REFERENCIA
LIVERPOOL PARQUE PUEBLA
CLAVE
AE-LIV-PPU-JUN-03
No. DE HOJAS
2 DE 3

AMERICAN EAGLE

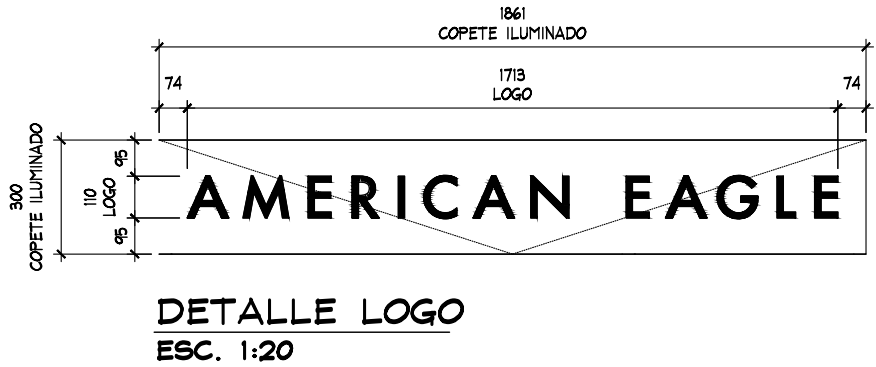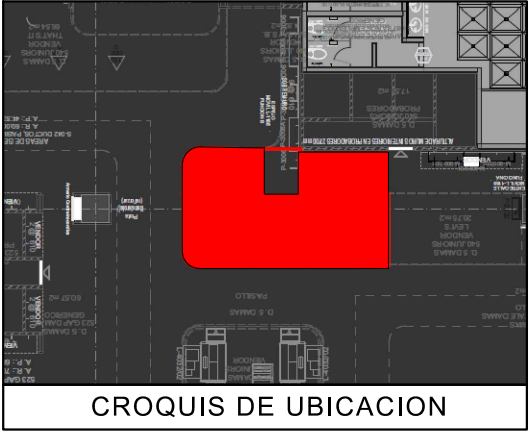

- MURO CON VINIL LIVERPOOL. NO SE MODIFICA
- NO CONSIDERAR CREMALLERAS EN PRESUPUESTO THINK
- NO CONSIDERAR CONTACTO EN PRESUPUESTO THINK

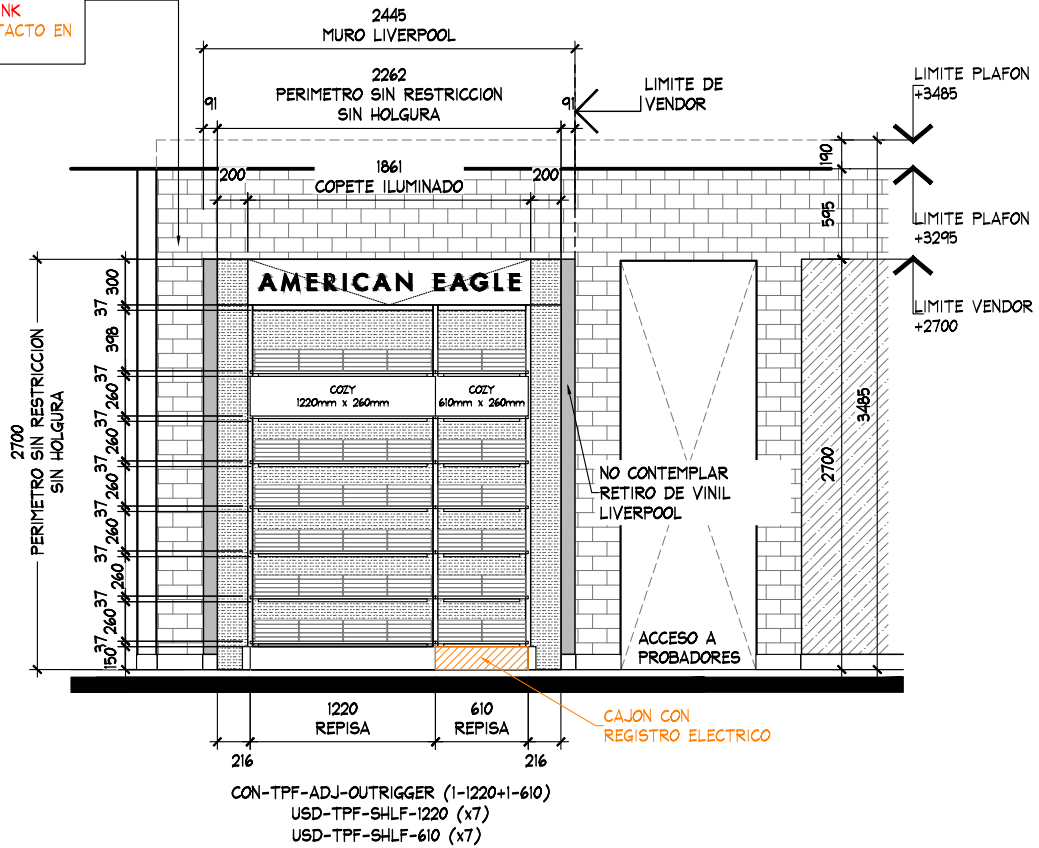

ALZADO A
ESC. 1:50

ALZADO

PROYECTO



PROYECTO:
Arq. Marco Blanquet
REVISO:
Arq. Ricardo Arreola
DIBUJO:
PROYECTOS

NOTA:
TODO LO CONTENIDO EN ESTE PLANO ES PROPIEDAD DE THINK ARCHITECTURE S.A. DE C.V. (R). PARA USO EXCLUSIVO Y UNICO DEL PROYECTO, CUALQUIER VARIACION O MODIFICACION DEBERA SER CONSULTADA, ENTENDASE BIEN ANTES DE REALIZARLA.

AMERICAN EAGLE
JUNIORS PARQUE PUEBLA
FECHA:
10/09/2020
UBICACION:
Carretera Igancio Zaragoza n. 410,
Corredor industrial La Ciénega,
Puebla Puebla C.P. 72220
ESCALA:
INDICADA

ACOTACION:
MM
AREA PROYECTO:
29.65m2

No.	FECHA	MODIFICACION Y/O COMENTARIOS	REVISO

CROQUIS DE REFERENCIA

REFERENCIA
LIVERPOOL PARQUE PUEBLA
CLAVE
AE-LIV-PPU-JUN-03
No. DE HOJAS
3 DE 3

AMERICAN EAGLE