


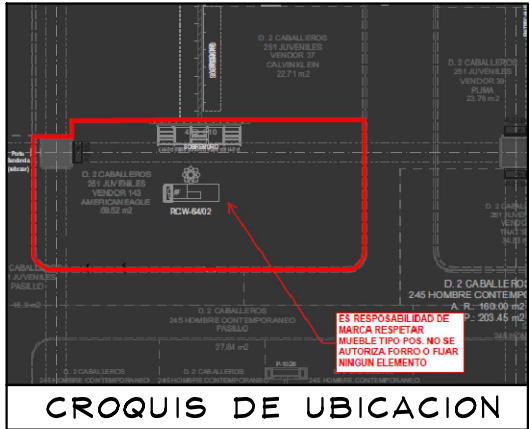

SIMBOLOGIA GENERAL	
	INDICA MARCAS VECINAS
	INDICA ESPACIO DESIGNADO A AMERICAN EAGLE JUVENILES
	INDICA PASILLO PRINCIPAL

NOTA IMPORTANTE :

AL MOMENTO DEL LEVANTAMIENTO SE ENCONTRO MOBILIARIO DE LA MARCA PROYECT , ASI COMO MOBILIARIO SUELTO , SE DEBERA DE CONTEMPLAR :

RETIRO DE MOBILIARIO CENTRAL Y PERIMETRAL EXISTENTE POR (VERIFICAR CON PLANEACION LIVERPOOL LA COORDINACION DE RETIROS), EN EL CASO QUE SE REQUIERA EL RETIRO POR PARTE DE THINK SE DEBERA DE VERIFICAR CON EL AREA DE MANTENIMIENTO LA ENTREGA DEL MOBILIARIO RETIRADO.


SE ENCONTRO PISO EXISTENTE EN TIENDA LOSETA CERAMICO 600 x 600 mm NO SE CONSIDERA CAMBIO DE PISO

NO CONTEMPLAR RETIRO DE VINIL EN PANEL LIVERPOOL

SE ENCONTRARON CREMALLERAS EXISTENTES. NO SE PROPONEN NUEVAS
ZOCLO: DE 4 mm x 100 mm DE MDF COLOR GRIS

MARCAS COLINDANTES: CALVIN KLEIN Y AEROPOSTALE

CONTACTO EXISTENTE EN PERIMETRO,VERIFICAR CON SUPERVISION THINK SU REUBICACION EN CASO DE SER SOLICITADO .

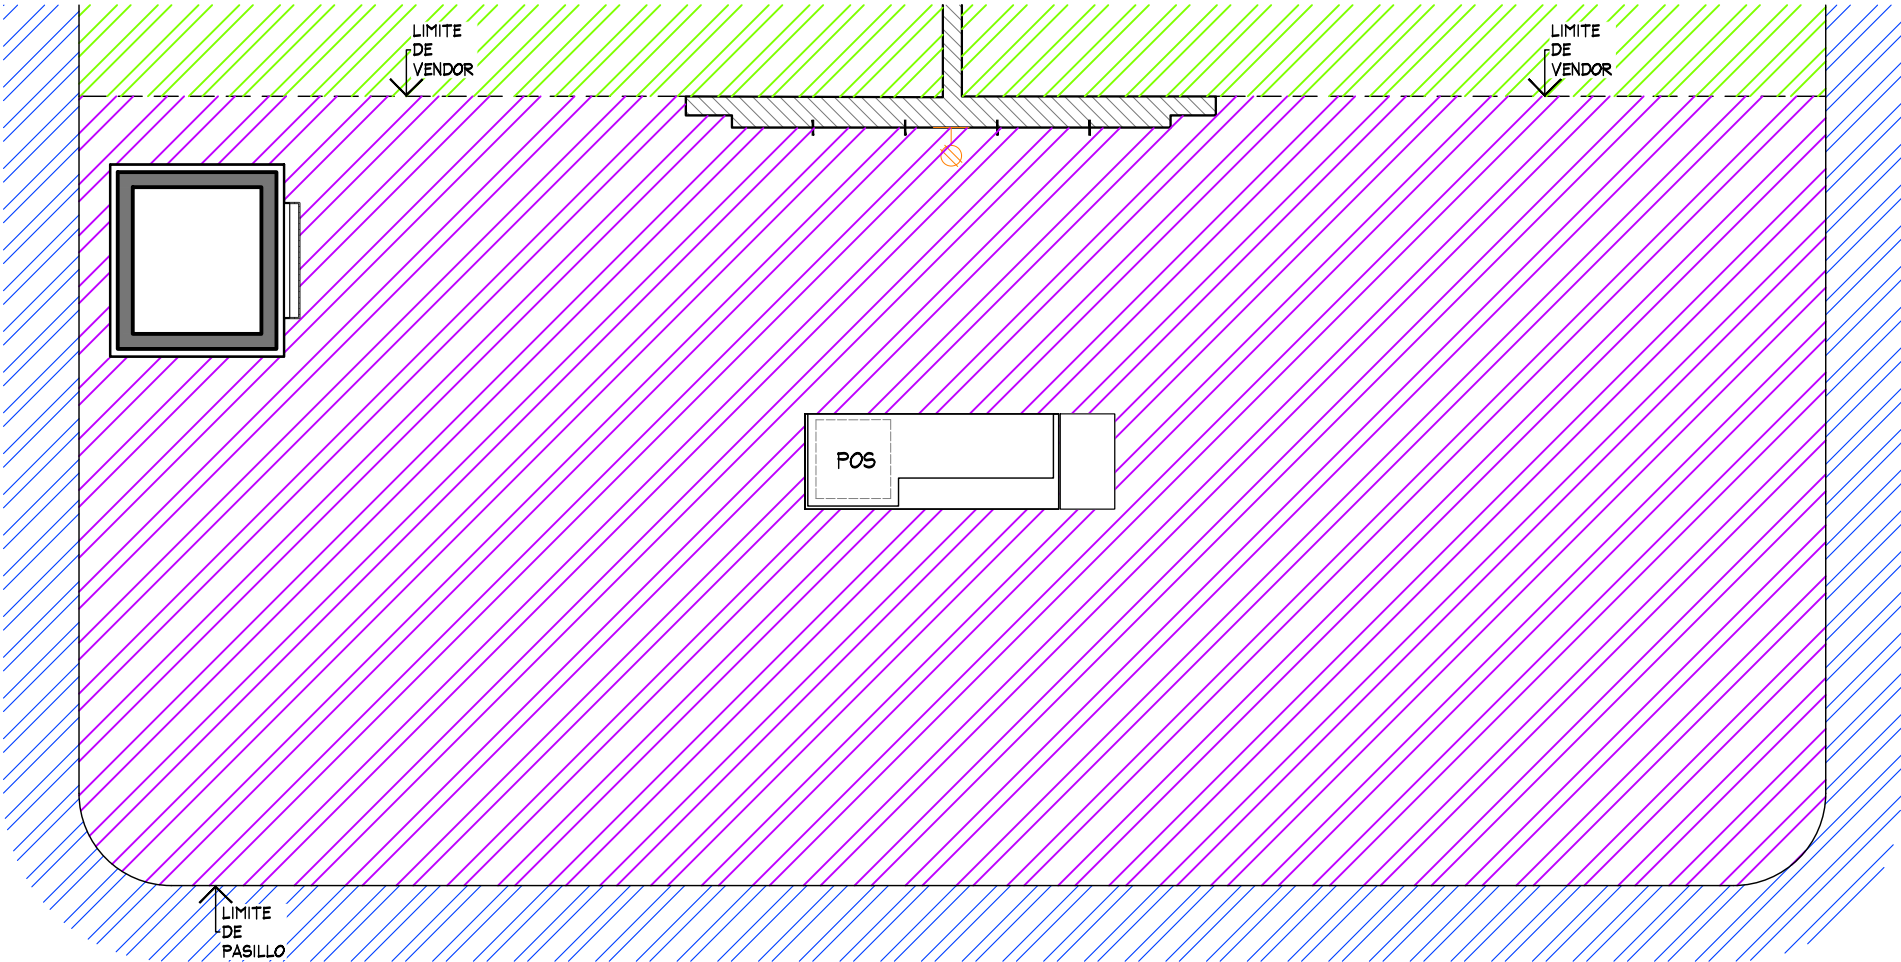

PLANTA GENERAL
ESC. 1:50

PLANTA GENERAL				PROYECTO			
No.	FECHA	MODIFICACION Y/O COMENTARIOS	REVISO	CROQUIS DE REFERENCIA	REFERENCIA	LIVERPOOL PARQUE PUEBLA	AMERICAN EAGLE
					CLAVE	AE-LIV-PPU-JUV-03	
					No. DE HOJAS	1 DE 4	

	PROYECTO:	Arq. Marco Blanquet	AMERICAN EAGLE JUVENILES PARQUE PUEBLA				FECHA: 10/09/2020	UBICACION: Calzada Ignacio Zaragoza n. 410, Corredor industrial La Ciénega, Puebla Puebla C.P. 72220	ACOTACION:	MM
	REVISO:	Arq. Ricardo Arreola							AREA PROYECTO:	59.45m2
	DIBUJO:	PROYECTOS	NOTA: TODO LO CONTENIDO EN ESTE PLANO ES PROPIEDAD DE THINK ARCHITECTURE S.A. DE C.V. (R), PARA USO EXCLUSIVO Y UNICO DEL PROYECTO, CUALQUIER VARIACION O MODIFICACION DEBERA SER CONSULTADA, ENTENDASE BIEN ANTES DE REALIZARLA.						ESCALA:	INDICADA


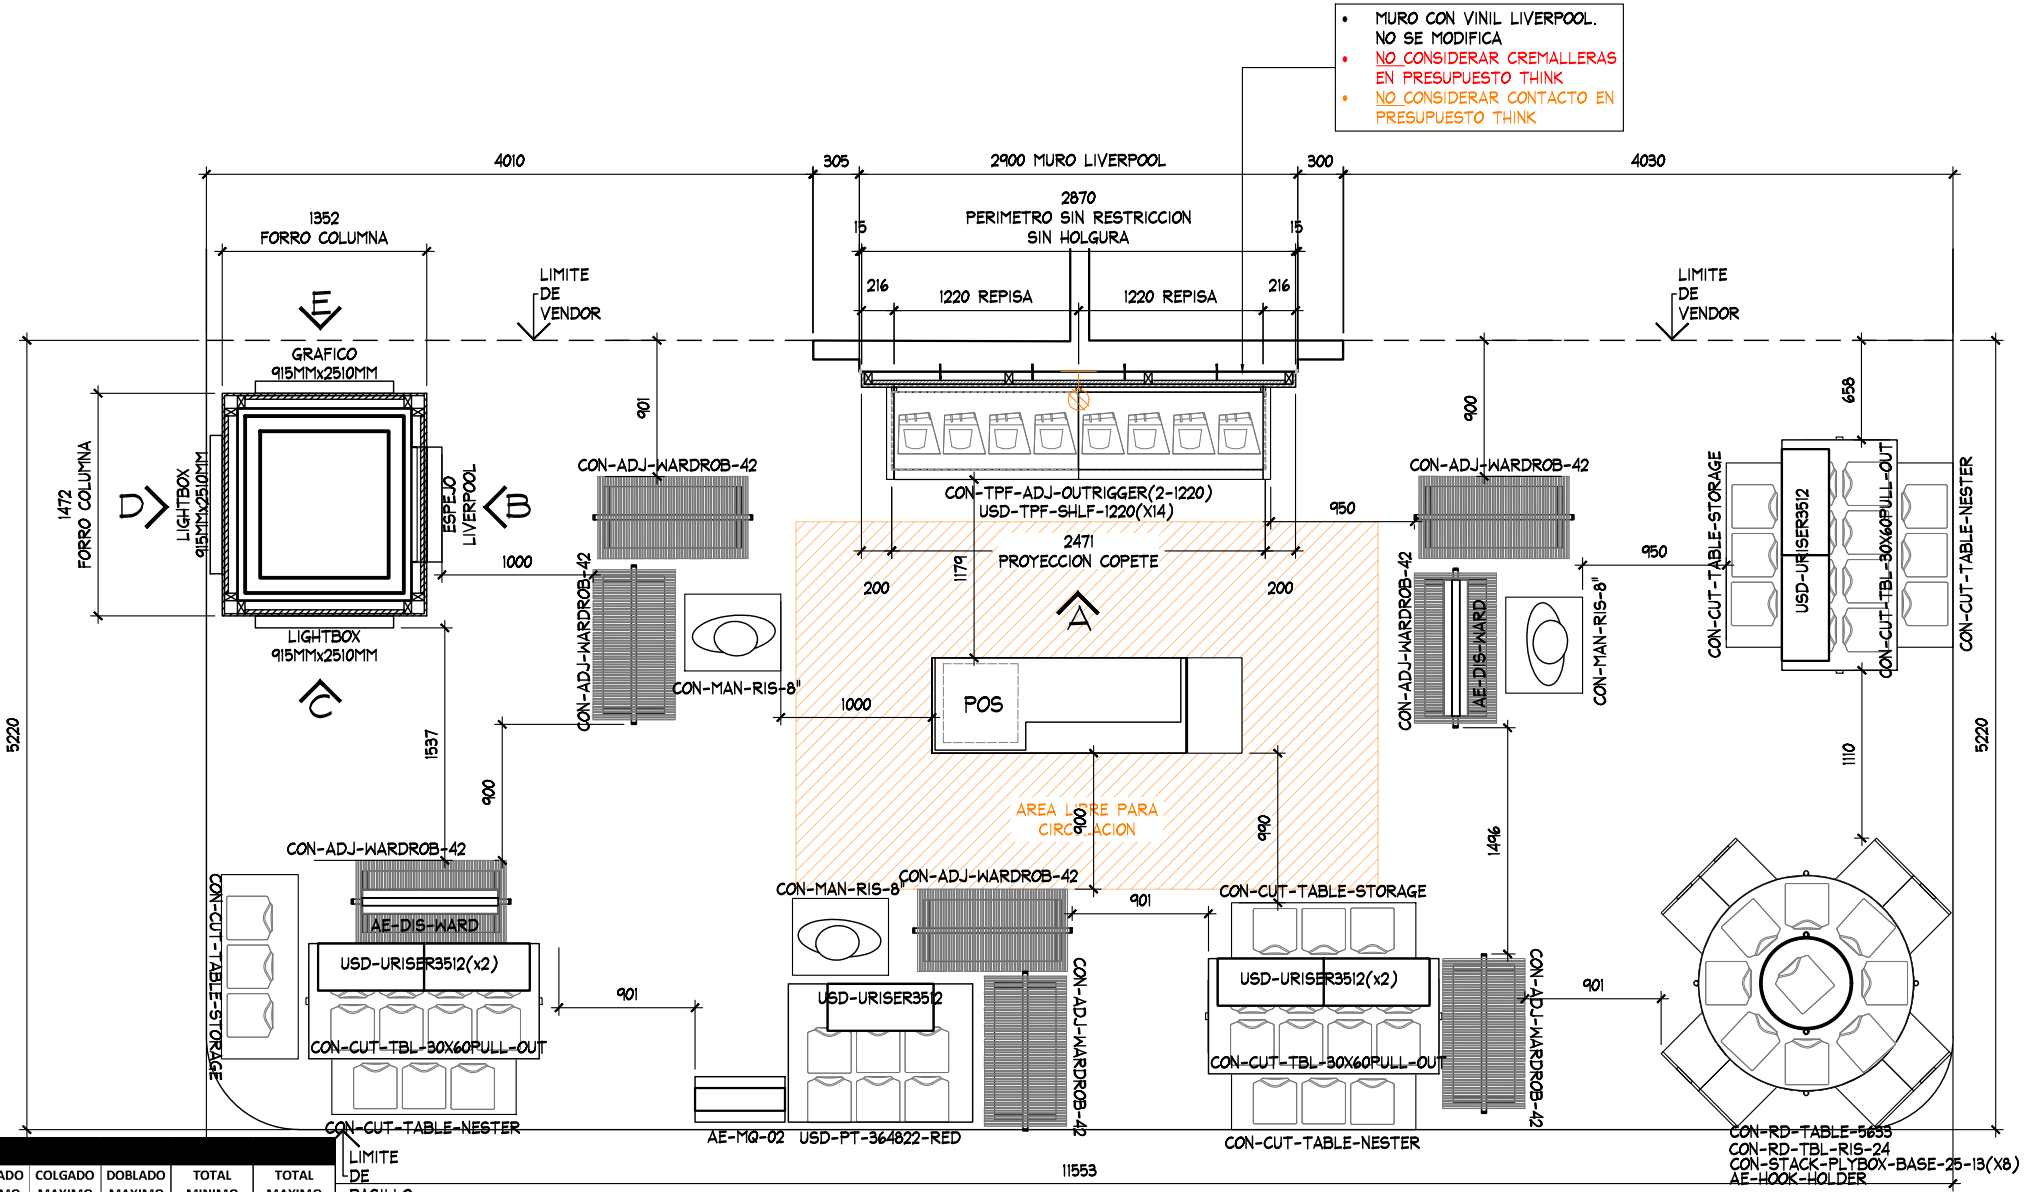


TABLA DE CAPACIDADES AE JUVENILES PARQUE PUEBLA								
CLAVE	DESCRIPCION	Nº MUEBLES	COLGADO MINIMO	DOBLADO MINIMO	COLGADO MAXIMO	DOBLADO MAXIMO	TOTAL MINIMO	TOTAL MAXIMO
CON-TPF-ADJ-OUTRIGGER (2-1220MM)	PERIMETRO	1	0	0	0	0	0	0
USD-TPF-SHLF-1220MM	REPISAS	14	0	32	0	40	448	448
CON-RD-TABLE-5633	MESA REDONDA	1	0	192	0	240	192	240
CON-STACK-PLYBOX-BASE-25-13	PLYWOOD	8	0	16	0	20	128	160
CON-RD-TBL-RIS-24	STORAGE	1	0	0	0	0	0	0
AE-HOOK-HOLDER	CAJON STORAGE	1	0	0	0	0	0	0
AE-MQ-02	MARQUEE	1	0	0	0	0	0	0
USD-URISER3512	RISER	7	0	0	0	0	0	0
CON-ADJ-WARDROB-42	TRINGLA	8	31	0	41	0	0	325
CON-CUT-TBL-30x60PULL-OUT	MESA ALTA	3	0	56	0	70	168	60
CON-CUT-TABLE-NESTER	MESA NESTER	3	0	24	0	20	72	60
CON-CUT-TABLE-STORAGE	STORAGE	3	0	0	0	0	0	0
USD-PT-364822-RED	PLATAFORMA	1	0	56	0	70	56	0
CON-STACK-TABLEPLYBOX-20(x3) JUEGO	PLYBOX TORRE	0	0	0	0	0	0	0
LIGHTBOX-915MM	LIGHTBOX-3'	2	0	0	0	0	0	0
GRAFICO-915MM	GRAFICO	1	0	0	0	0	0	0
FORRO COLUMNA	FORRO	1	0	0	0	0	0	0
CON-MAN-RIS-8	BASE MANIQUE ALTA	3	0	0	0	0	0	0
AE-DIS-WARD	ID TRINGLA	2	0	0	0	0	0	0
MANIQUE	MANIQUE	3	0	0	0	0	0	0
TOTAL EN CORNER		64	79	416	105	510	1008	1293

PLANTA ARQUITECTONICA
ESC. 1:50

PLANTA ARQUITECTONICA

PROYECTO

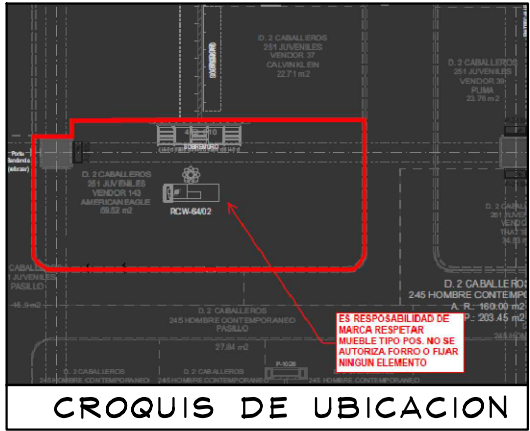

PROYECTO:
Arq. Marco Blanquet
REVISO:
Arq. Ricardo Arreola
DIBUJO:
PROYECTOS

NOTA:
TODO LO CONTENIDO EN ESTE PLANO ES PROPIEDAD DE THINK ARCHITECTURE S.A. DE C.V. (R). PARA USO EXCLUSIVO Y UNICO DEL PROYECTO, CUALQUIER VARIACION O MODIFICACION DEBERA SER CONSULTADA, ENTENDIENDASE BIEN ANTES DE REALIZARLA.

AMERICAN EAGLE
JUVENILES PARQUE PUEBLA

FECHA:
10/09/2020
ESCALA:
INDICADA

UBICACION:
Calzada Ignacio Zaragoza n. 410,
Corredor industrial La Ciénega,
Puebla Puebla C.P. 72220



ACOTACION:
MM
AREA PROYECTO:
59.45m2

No.	FECHA	MODIFICACION Y/O COMENTARIOS	REVISO


CROQUIS DE REFERENCIA

REFERENCIA
LIVERPOOL PARQUE PUEBLA
CLAVE
AE-LIV-PPU-JUV-03
No. DE HOJAS
2 DE 4

AMERICAN EAGLE

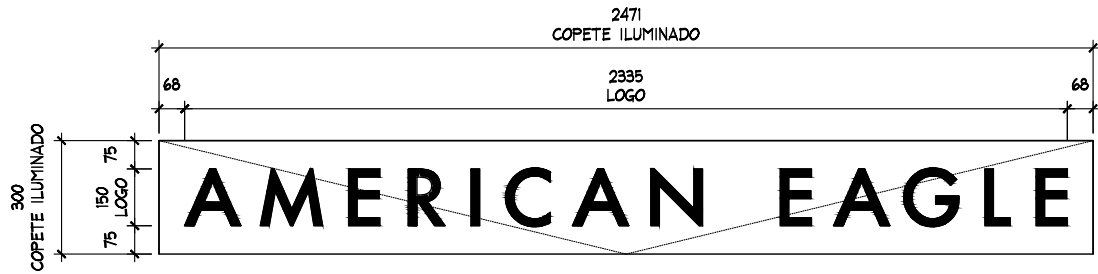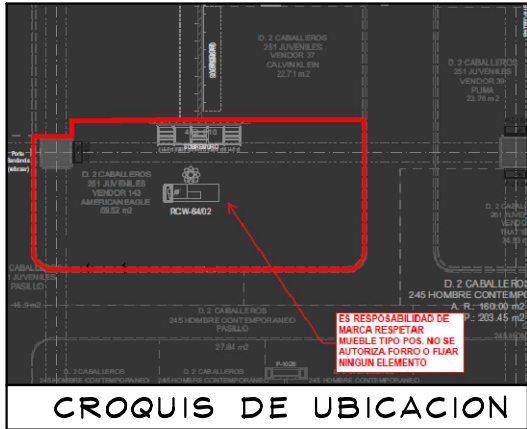

DETALLE LOGO
ESC. 1:20

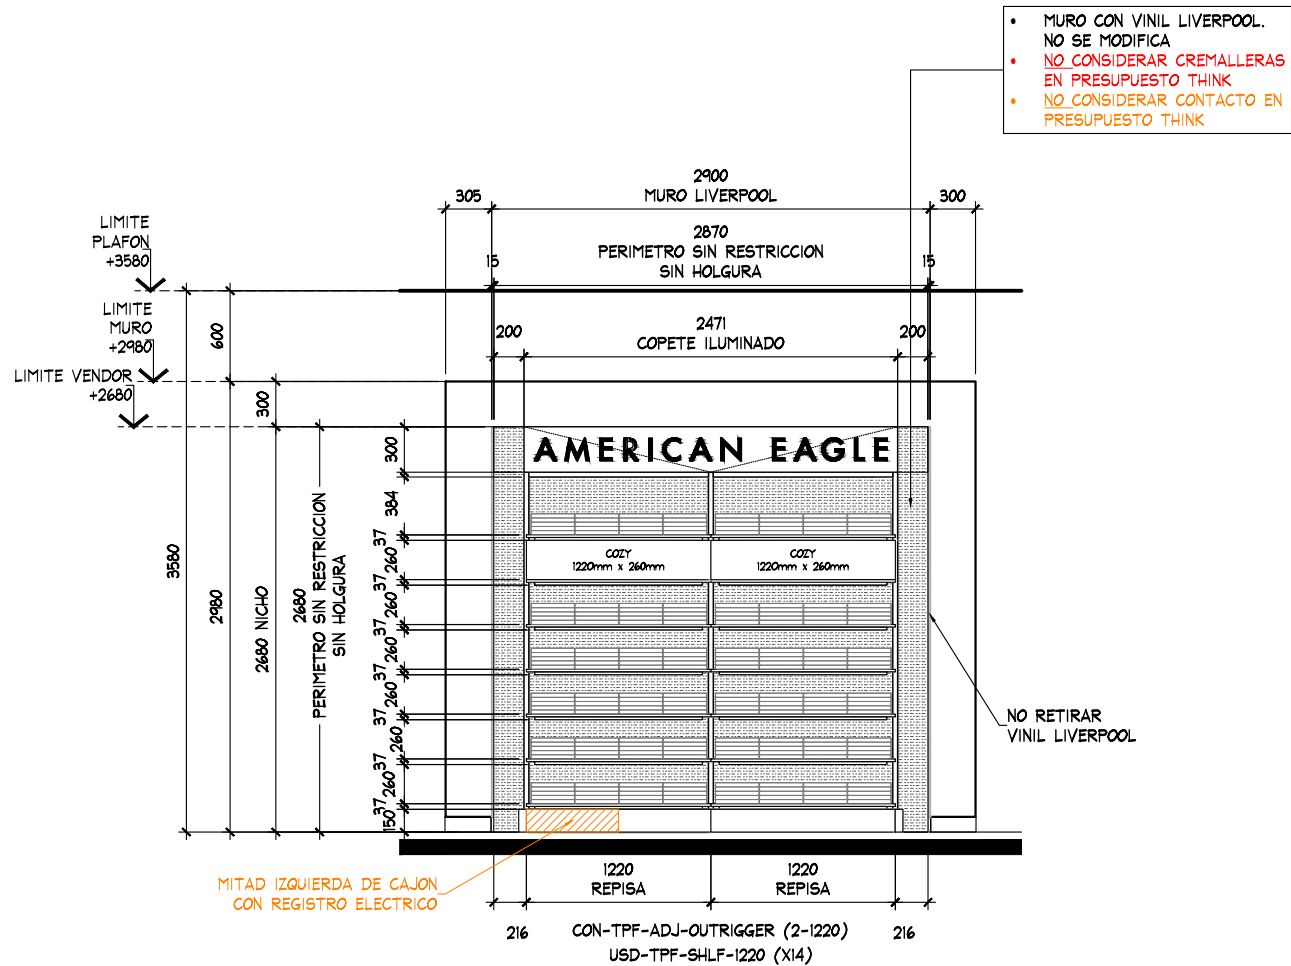

ALZADO A
ESC. 1:50

PLANTA ARQUITECTONICA

PROYECTO



PROYECTO:
Arq. Marco Blanquet
REVISO:
Arq. Ricardo Arreola
DIBUJO:
PROYECTOS

NOTA:
TODO LO CONTENIDO EN ESTE PLANO ES PROPIEDAD DE THINK ARCHITECTURE S.A. DE C.V. (R). PARA USO EXCLUSIVO Y UNICO DEL PROYECTO, CUALQUIER VARIACION O MODIFICACION DEBERA SER CONSULTADA, ENTIENDASE BIEN ANTES DE REALIZARLA.

AMERICAN EAGLE
JUVENILES PARQUE PUEBLA

FECHA:
10/09/2020
ESCALA:
INDICADA

UBICACION:
Carretera Ignacio Zaragoza n. 410,
Corredor industrial La Ciénega,
Puebla Puebla C.P. 72220


ACOTACION:
MM
AREA PROYECTO:
59.45m2

No.	FECHA	MODIFICACION Y/O COMENTARIOS	REVISO

CROQUIS DE REFERENCIA

REFERENCIA
LIVERPOOL PARQUE PUEBLA
CLAVE
AE-LIV-PPU-JUV-03
No. DE HOJAS
3 DE 4

AMERICAN EAGLE

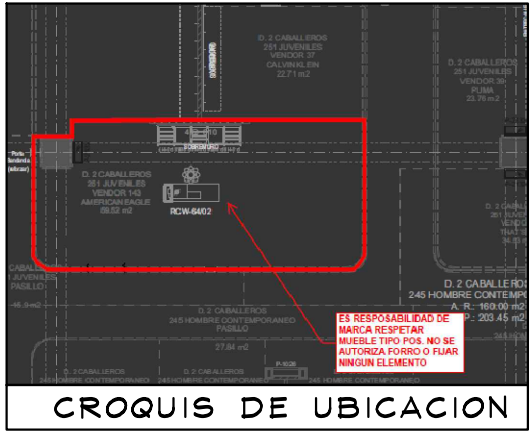

PLANTA ARQUITECTONICA

PROYECTO

	PROYECTO:	NOTA: TODO LO CONTENIDO EN ESTE PLANO ES PROPIEDAD DE THINK ARCHITECTURE S.A. DE C.V. (R). PARA USO EXCLUSIVO Y UNICO DEL PROYECTO, CUALQUIER VARIACION O MODIFICACION DEBERA SER CONSULTADA, ENTENDIENDASE BIEN ANTES DE REALIZARLA.	AMERICAN EAGLE JUVENILES PARQUE PUEBLA		No.	FECHA	MODIFICACION Y/O COMENTARIOS	REVISO	CROQUIS DE REFERENCIA	REFERENCIA LIVERPOOL PARQUE PUEBLA	AMERICAN EAGLE
	REVISO:		FECHA: 10/09/2020	UBICACION: Calzada Ignacio Zaragoza n. 410, Corredor industrial La Ciénega, Puebla Puebla C.P. 72220						CLAVE	
	Arq. Marco Blanquet		ESCALA: INDICADA	ACOTACION: MM						AE-LIV-PPU-JUV-03	
	Arq. Ricardo Arreola			AREA PROYECTO: 59.45m2						No. DE HOJAS 4 DE 4	
DIBUJO:	PROYECTOS										